

Planimetria di progetto - quota (+ 8.00) - scala 1:1000

quota (+ 12.00) - scala 1:1000

PIANO 1 RESIDENZE A BALLATOIO (pianta +4.00)

PIANO 2 RESIDENZE A BALLATOIO (pianta +8.00)

PIANO TIPO TORRI (pianta +12.00)

4. EDIFICIO POLIFUNZIONALE

4.1 copertura attrezzata - campi sportivi all'aperto

5. RESIDENZE - TIPOLOGIA A BALLATOIO - 5100mq Slp

- 5.1 connettivo e ballatoi
- 5.2 residenze 30mq - 45/50mq - 75mq - 95/100mq
- 5.3 servizi integrativi all'abitare

5A. TORRI RESIDENZIALI - 10 livelli - 13200mq Slp tot.

- 5A.1 connettivo
- 5A.2 residenze 30mq - 45/50mq - 75mq - 95/100mq

IL SISTEMA DEGLI SPAZI APERTI

- 6. il parco
- 7. il percorso connettivo
- 8. le piazze pubbliche
- 9. i parcheggi a raso



Ministero dell'Interno
Dipartimento Affari Interni e Territoriali
Direzione Centrale della Finanza Locale



Piano Nazionale di Ripresa e Resilienza
NEXTGENERATIONITALIA



Finanziato dall'Unione europea
NextGenerationEU




Città Metropolitana di Napoli



Comune di Napoli


Area Urbanistica
Servizio Pianificazione Urbanistica Attuativa

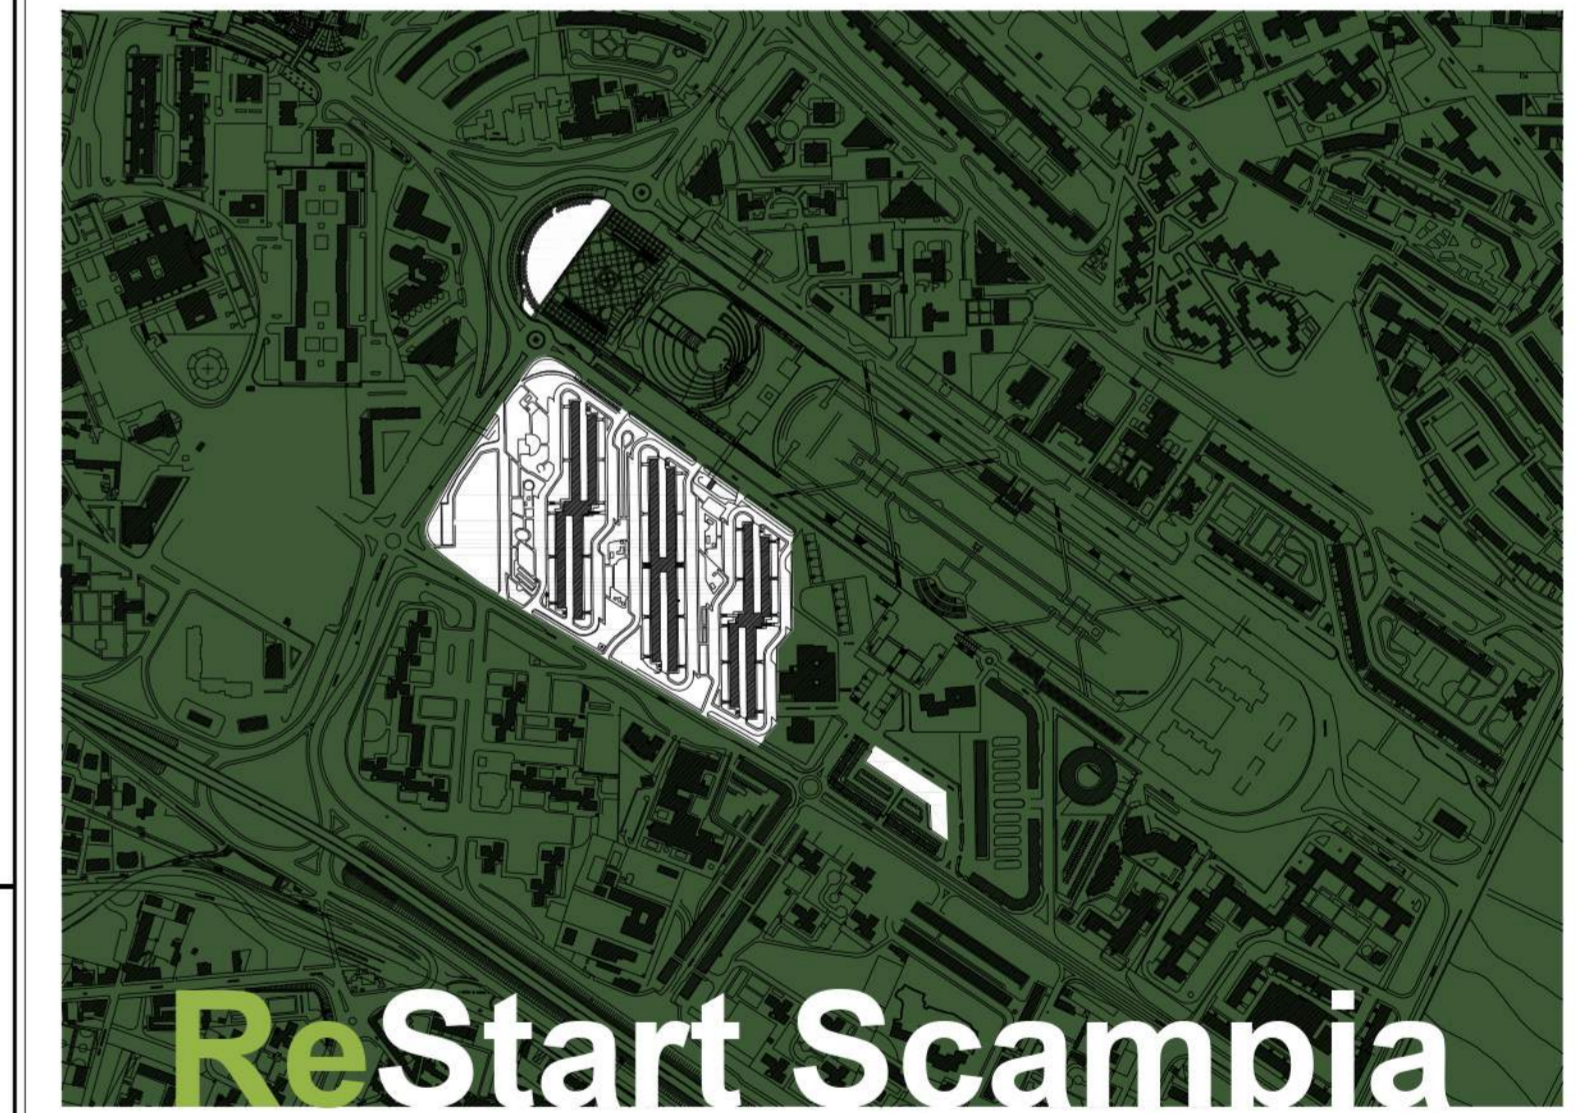

ReStart Scampia


un nuovo ecoquartiere nell'area dell'ex lotto M

CUP: B61B22000670006	
Il Dirigente	Scala
arch. Massimo Santoro	1:1000
Gruppo di progettazione	Revisione
	febbraio 2022
Nome elaborato	
11 - Intervento 2 - il nuovo ecoquartiere	
Planimetrie quote (+8.00) (+12.00) - schema alloggi_	
arch. pian. Erika Fricchione arch. Agrippino Graniero arch. Giuseppe Runfola arch. Anna Scotti di Tella (coordinamento)	

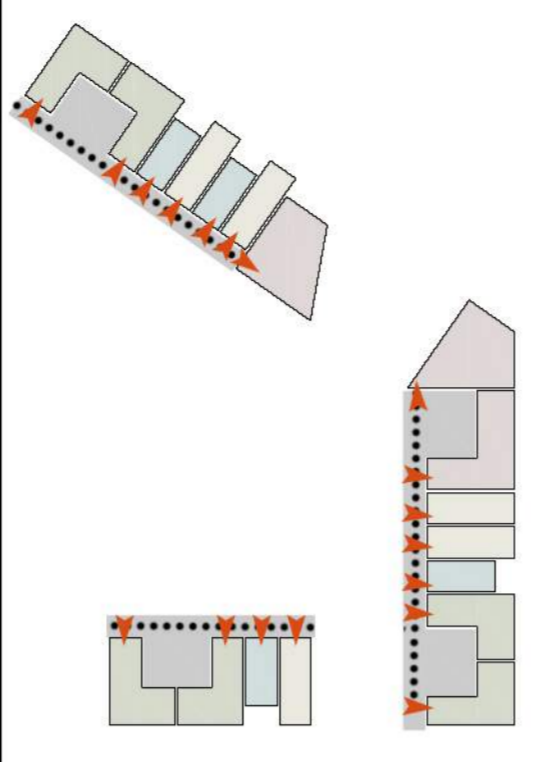


- n.4 - 30mq
- n.5 - 45/50mq
- n.6 - 75mq
- n.3 - 95/100mq
- TOT. 18 alloggi

- n.6 - 30mq
- n.8 - 45/50mq
- n.9 - 75mq
- n.2 - 95/100mq
- TOT. 25 alloggi

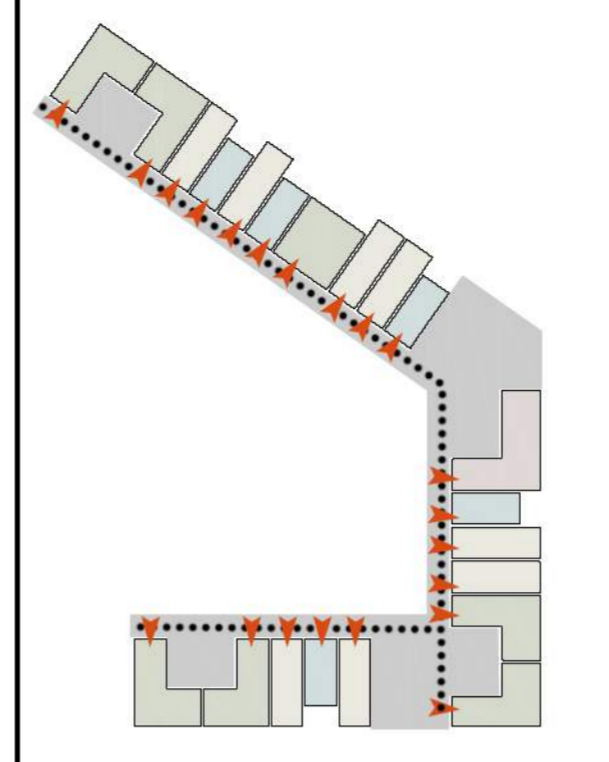




- n.5 - 30mq
- n.8 - 45/50mq
- n.7 - 75mq
- n.1 - 95/100mq
- TOT. 21 alloggi

- n.7 - 30mq
- n.9 - 45/50mq
- n.9 - 75mq
- n.1 - 95/100mq
- TOT. 26 alloggi

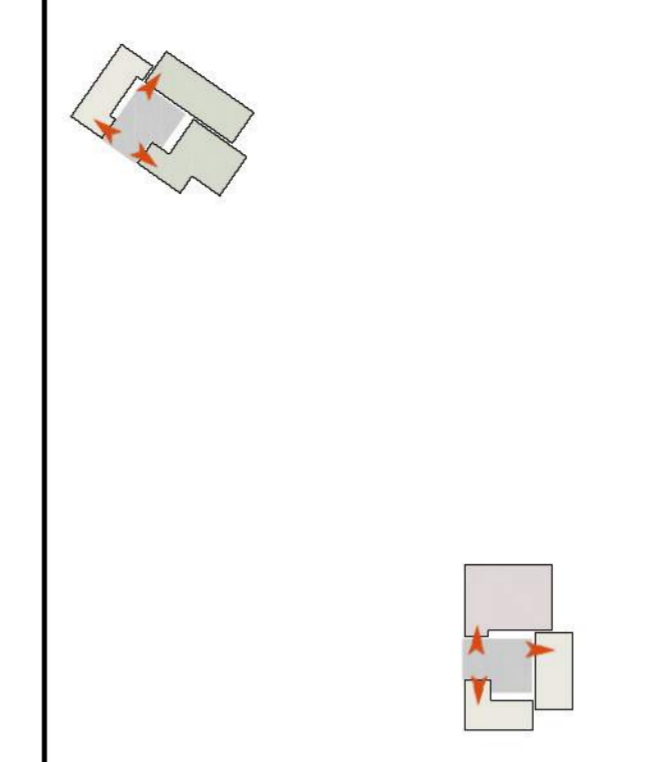

- n.3 - 45/50mq
- n.2 - 75mq
- n.1 - 95/100mq
- TOT. 6 alloggi x 10liv
- TOT. 60 alloggi

- n.4 - 45/50mq
- n.1 - 75mq
- n.1 - 95/100mq
- TOT. 6 alloggi x 10liv
- TOT. 60 alloggi

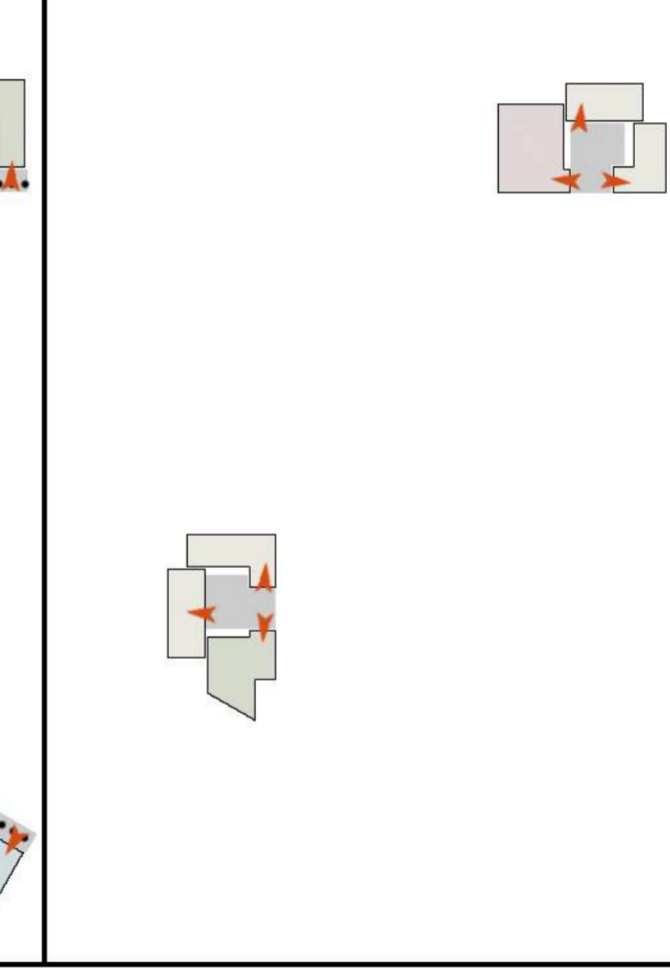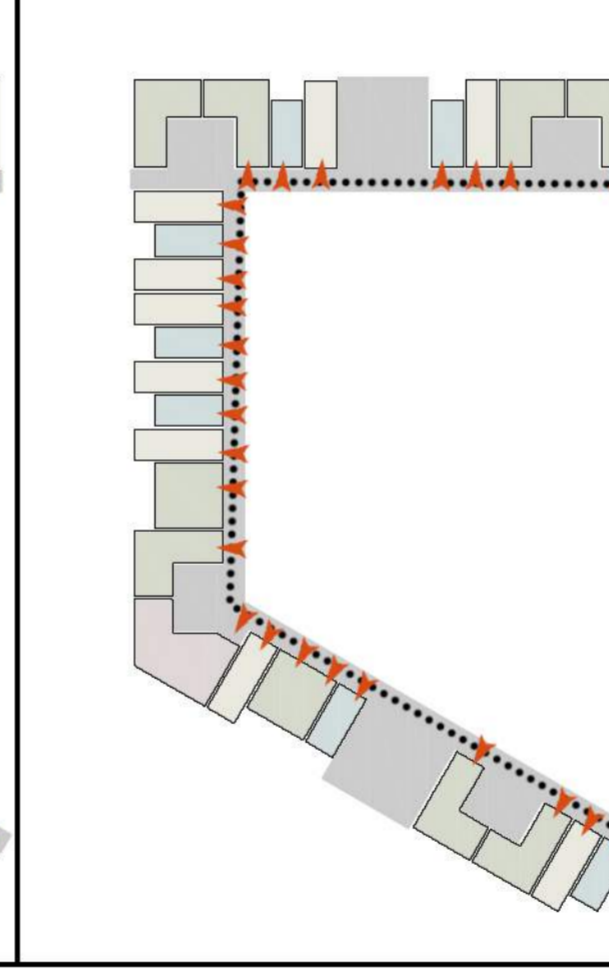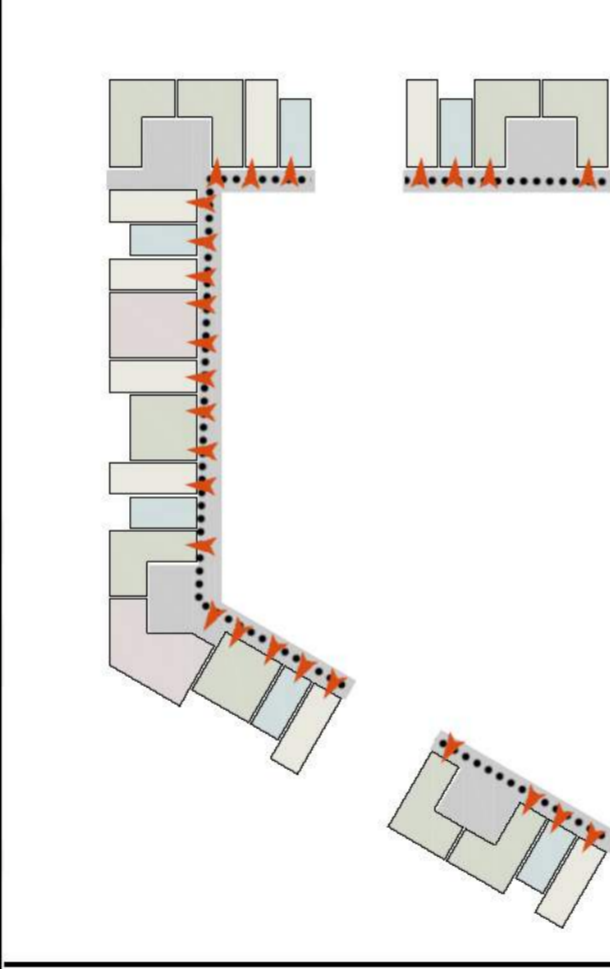

TIPOLOGIE ALLOGGI - TOT. 210 alloggi

- Alloggi da 30mq di SU con 1 vano soggiorno/letto/angolo cottura per una persona singola
- Alloggi da 45/50mq di SU con 1/2 vani letto, soggiorno/cucina, wc per una coppia o una persona disabile autosufficiente
- Alloggi da 75mq di SU con 2/3 vani letto, soggiorno/cucina, 2 wc, per un nucleo familiare composto da 3/4 persone
- Alloggi da 95/100mq di SU con 3/4 vani letto, soggiorno/cucina, 2wc, per un nucleo familiare composto da 5 persone
- connettivo e servizi comuni integrativi all'abitare

