

1. Tavola Zonizzazione della Variante Generale al PRG del Comune di Napoli
zona B - agglomerati urbani di recente formazione
sottozona Bb - espansione recente
2. Tavola Specificazioni della Variante Generale al PRG del Comune di Napoli
parzialmente individuata come spazio pubblico esistente
3. Tavola Zonizzazione del Piano di Zonizzazione Acustica del Comune di Napoli
zona Ib - aree particolarmente protette
zona III - aree di tipo misto
zona IV - aree con intenso traffico

INQUADRAMENTO URBANISTICO



AREA TRASFORMAZIONE DEL TERRITORIO
SERVIZIO EDILIZIA RESIDENZIALE PUBBLICA E NUOVE CENTRALITÀ

Progetto di fattibilità tecnica ed economica
RIQUALIFICAZIONE DELL'INSEDIAMENTO DI TAVERNA DEL FERRO



ELABORATI GRAFICI - STATO DI FATTO

Planimetria generale e inquadramento urbanistico

CUP B61B22000680006

Dirigente
arch. Paola Cerotto

Progettisti
arch. Massimo Santoro (coordinamento)
arch. Irene Lettieri
arch. Francesco Sorrentino

Nome elaborato

TDF-PF-SF-pln002.a


Scala

1:2.000

Data

14/02/2022

rev.	data	oggetto
a	14/02/2022	prima emissione

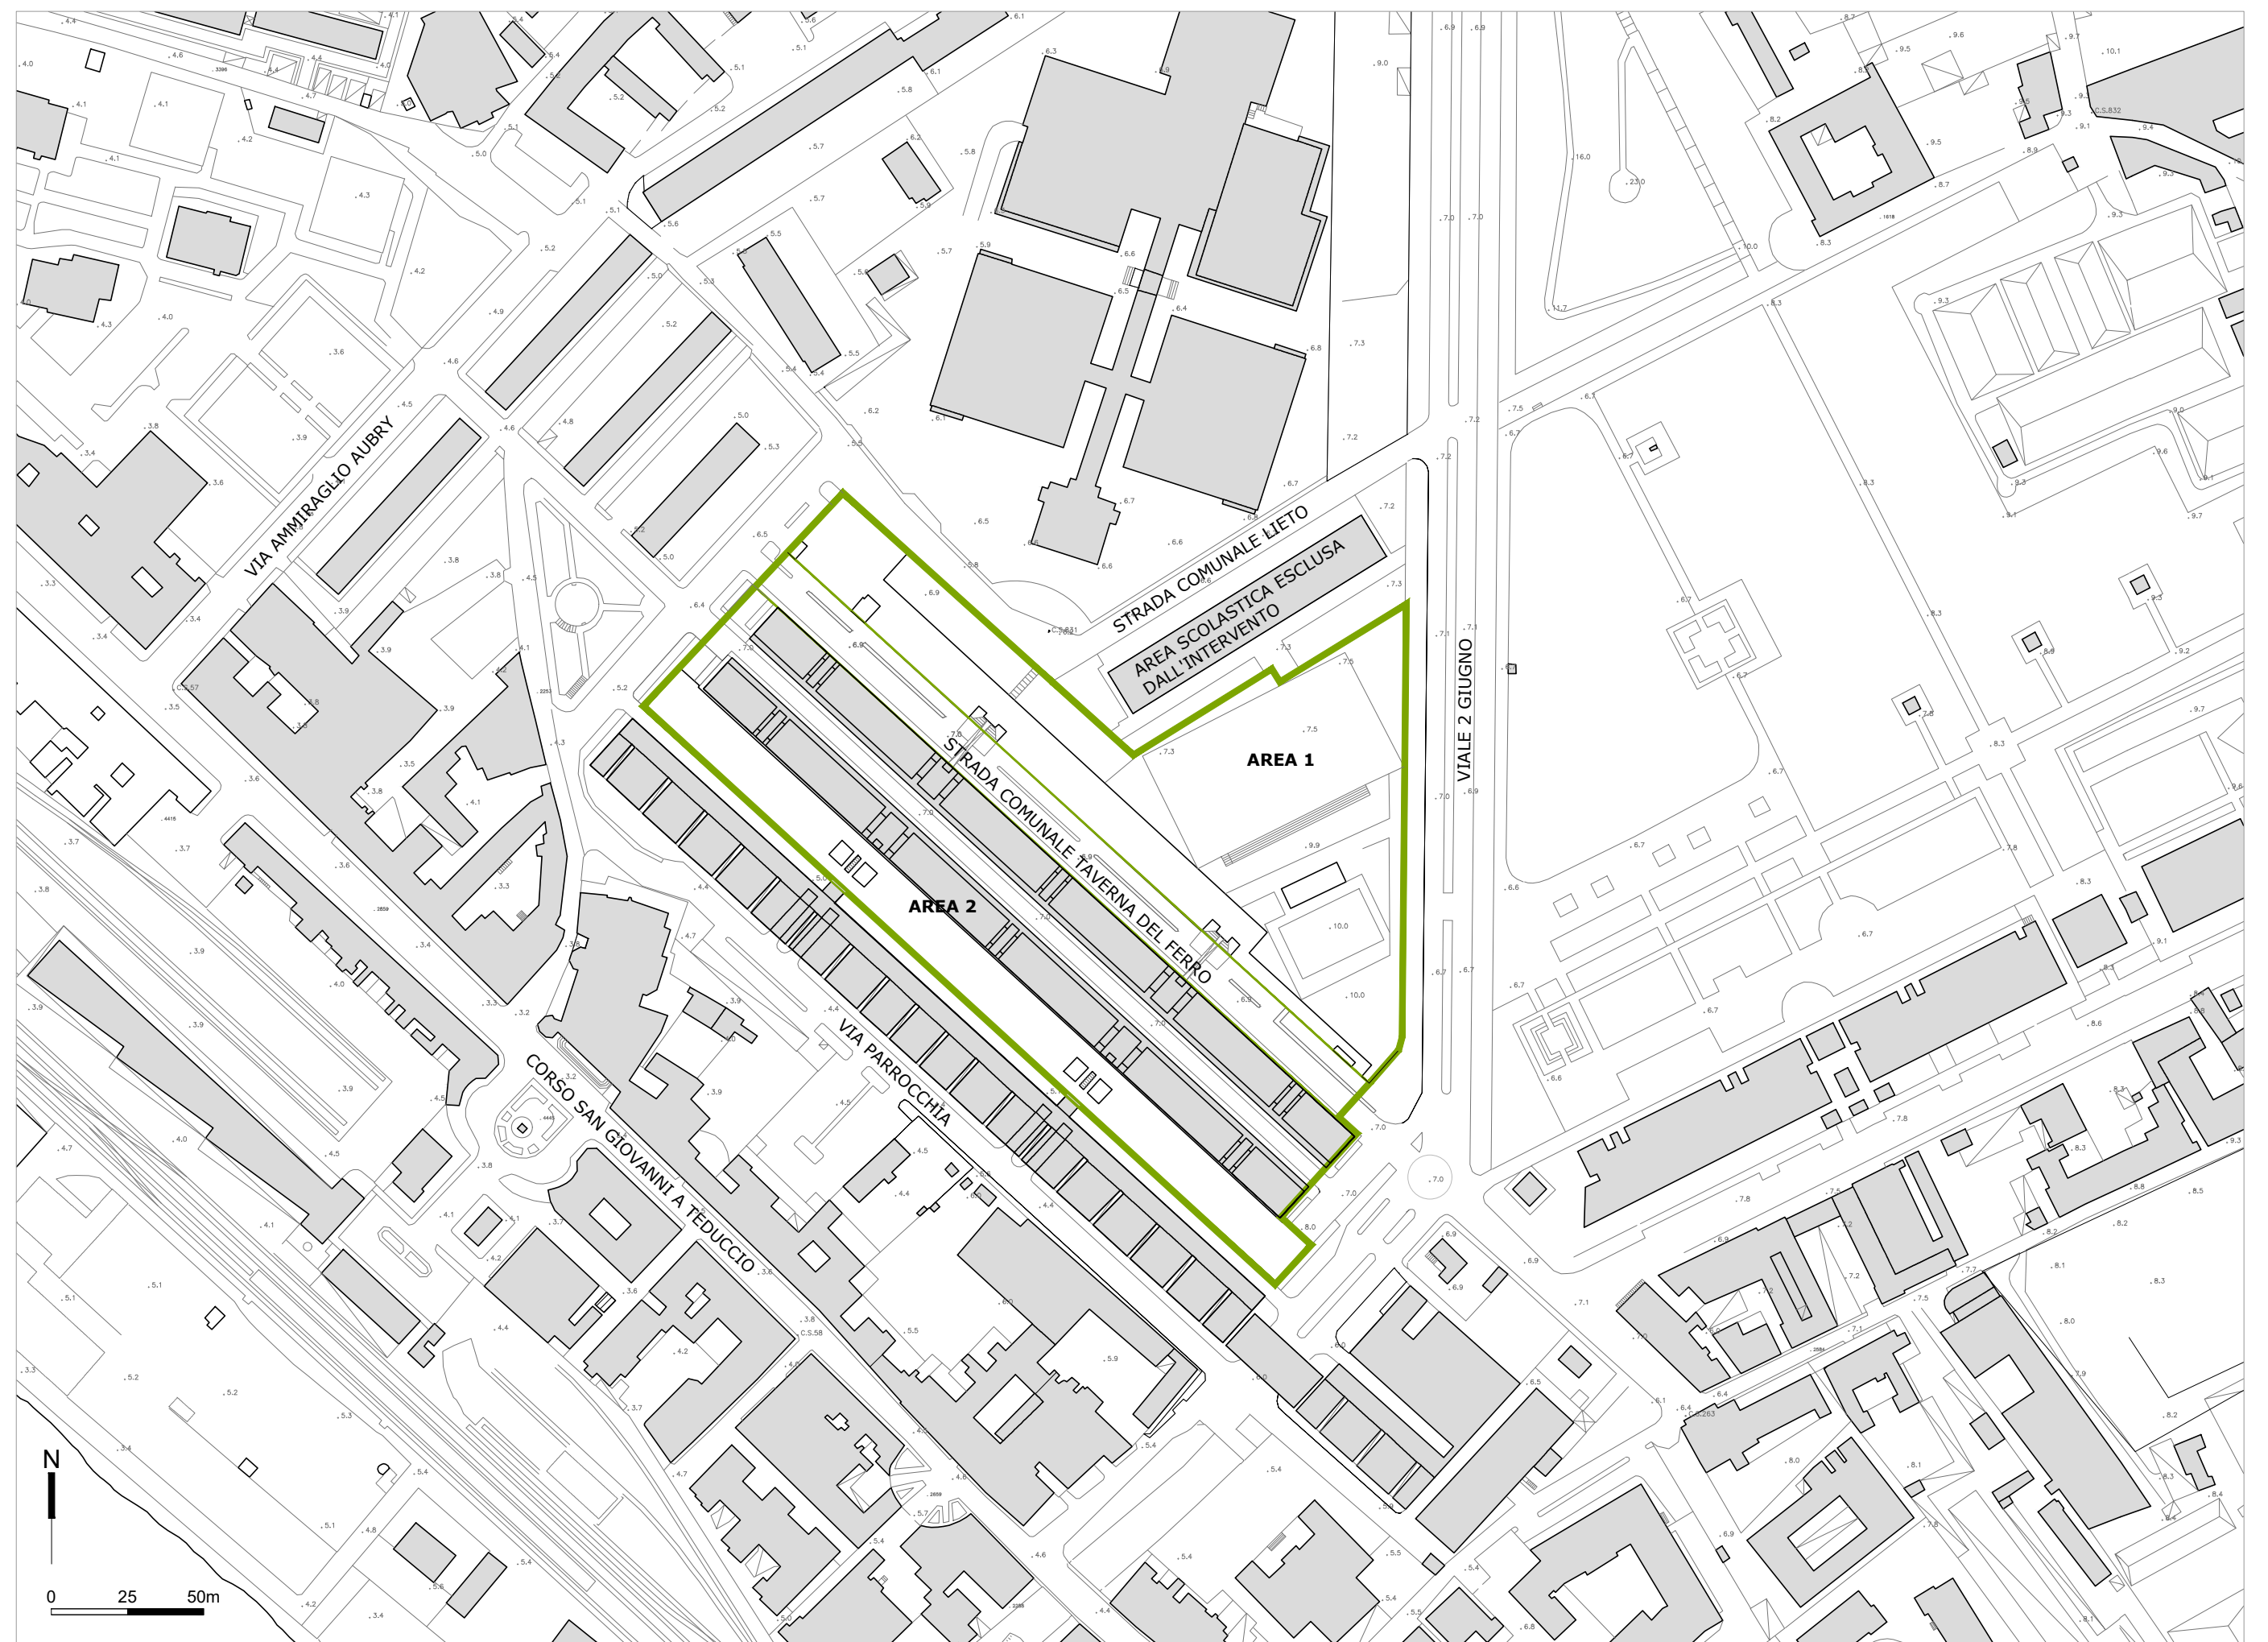

PLANIMETRIA GENERALE