

AREA 1

AREA 2

1. REALIZZAZIONE
di nuove residenze pubbliche
2. RIQUALIFICAZIONE
della strada comunale Taverna del Ferro
3. DEMOLIZIONE
parziale della stecca nord per la successiva realizzazione
di un parco pubblico lineare
4. RIQUALIFICAZIONE
di residenze pubbliche della stecca sud e delle testate
della stecca nord

INDIVIDUAZIONE DEGLI INTERVENTI



AREA TRASFORMAZIONE DEL TERRITORIO
SERVIZIO EDILIZIA RESIDENZIALE PUBBLICA E NUOVE CENTRALITÀ

Progetto di fattibilità tecnica ed economica
RIQUALIFICAZIONE DELL'INSEDIAMENTO DI TAVERNA DEL FERRO



ELABORATI GRAFICI - PROGETTO

Individuazione degli interventi

Nome elaborato

TDF-PF-PR-pln001.a

Scala

1:2.000

Data

14/02/2022

rev.	data	oggetto
a	14/02/2022	prima emissione


CUP B61B22000680006

Dirigente
arch. Paola Cerotto

Progettisti
arch. Massimo Santoro (coordinamento)
arch. Irene Lettieri
arch. Francesco Sorrentino



VISTA AEREA

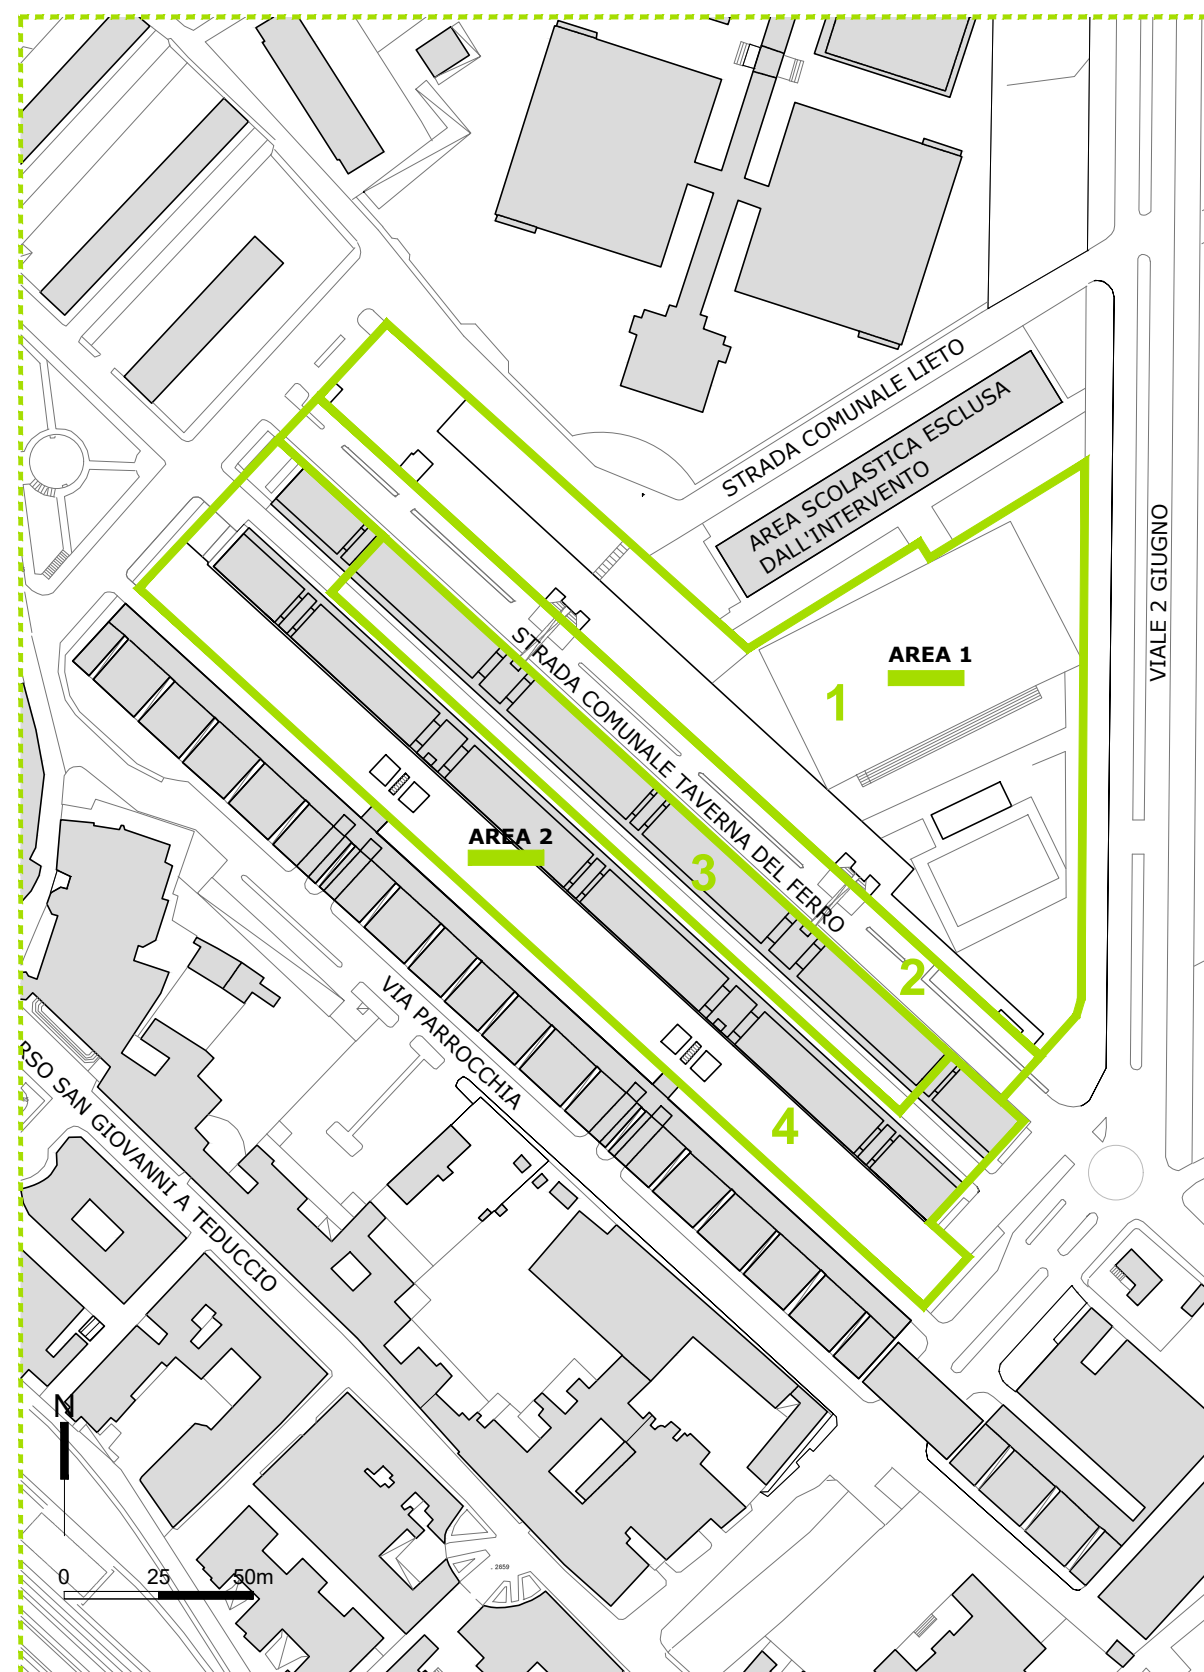

PLANIMETRIA GENERALE

