

LEGENDA INTERVENTI

- Edificio Servizi**
- 1 Rifacimento controsoffitto esterno
 - 2 Pulizia canale di gronda
 - 3 Riparazione pluviale
 - 4 Nuovi infissi interni
 - 5 Nuova rubinetteria temporizzata
 - 6 Nuova cassetta wc esterna di scarico
 - 7 Nuovo arredo bagni disabili
 - 8 Nuovi corpi illuminanti
 - 9 Pulizia dei rivestimenti in ceramica
 - 10 Tinteggiatura

- Area Campi Sportivi**
- 11 nuova recinzione campi
 - 12 porta calcetto in metallo
 - 13 rivestimento protettivo canestro Basket

- Area Giochi**
- 14 Rampa di accesso
 - 15 Pavimentazione Antitrauma
 - 16 Altalena doppia con cesto
 - 17 Giostra girevole inclusiva
 - 18 Giostra bilico
 - 19 Giostra girevole spinner
 - 20 Scivolo disabili inclusivo
 - 21 Torre gioco con scivolo
 - 22 Gioco a molla
 - 23 Seduta in cls

- Percorso Salute**
- 24 Tabella esplicativa percorso salute
 - 25 Sollevamento sulle braccia
 - 26 Spalliera
 - 27 Parallele
 - 28 Flessione su panca inclinata
 - 29 Piegamenti sulle braccia
 - 30 Trazioni alla sbarra

- Area Vasca/Auditorium**
- 31 Nuova Pavimentazione Pontile in legno composito
 - 32 Ripristino murature sconnesse dell'Auditorium

- Area Agility Dog**
- 33 Rifacimento Prato
 - 34 Recinzione area cani
 - 35 Seduta in cls
 - 36 Fontana uomo/cane
 - 37 Cestino portarifiuti
 - 38 Attrezzature agility dog / 5 stazioni

- Area Pattinaggio**
- 39 Nuovo manto di calpestio
 - 40 Ripristino battipiede in legno


- 41 Demolizione giardino d'inverno
- 42 Pulitura vegetazione infestante
- 43 Verniciatura superfici sedute e parapetti metallici esistenti
- 44 Fontana

- 45 Sistema di videosorveglianza



RIQUALIFICAZIONE DEL PARCO "SAN GAETANO ERRICO"

PROGETTO ESECUTIVO

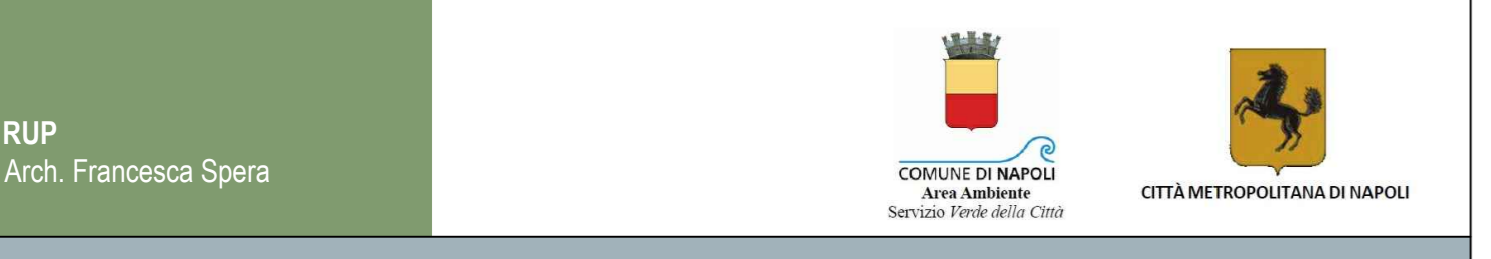

C3 Edificio servizi - Pianta, prospetti e sezioni
Area Campi Sportivi - Pianta e sezione

SCALE: 1:50 / 1:200 DATA: Febbraio 2022

