LEGENDA INTERVENTI

Edificio Servizi
- E1 Rifacimento controsoffitto esterno
- E2 Pulizia canale di gronda
- E3 Riparazione pluviale
- E4 Nuovi infissi interni
- E5 Nuova rubinetteria temporizzata
- E6 Nuova cassetta wc esterna di scarico
- E7 Nuovo arredo bagni disabili
- E8 Nuovi corpi illuminanti
- E9 Pulizia dei rivestimenti in ceramica
- ---- Tinteggiatura

Area Campi Sportivi
- S1 nuova recinzione campi
- S2 porta calcetto in metallo
- S3 rivestimento protettivo canestro Basket

Area Giochi
- G1 Rampa di accesso
- G2 Pavimentazione Antitrauma
- G3 Altalena doppia con cesto
- G4 Giostra girevole inclusiva
- G5 Giostra bilico
- G6 Giostra girevole spinner
- G7 Scivolo disabili inclusivo
- G8 Torre gioco con scivolo
- G9 Gioco a molla
- G10 Seduta in cls

Percorso Salute
- B1 Sollevamento sulle braccia
- B2 Spalliera
- B3 Parallele
- B4 Flessione su panca inclinata
- B5 Piegamenti sulle braccia
- B6 Trazioni alla sbarra

Area Vasca/Auditorium
- A1 Nuova Pavimentazione Pontile in legno composito
- A2 Ripristino murature sconnesse dell'Auditorium

Area Agility Dog
- C1 Rifacimento Prato
- C2 Recinzione area cani
- C3 Seduta in cls
- C4 Fontana uomo/cane
- C5 Cestino portarifiuti
- C6 Attrezzature agility dog / 5 stazioni

Area Pattinaggio
- P1 Nuovo manto di calpestio
- P2 Ripristino battipiede in legno

- D1 ---- Demolizione giardino d'inverno
- P1 Pulitura vegetazione infestante
- V1 Verniciatura superfici sedute e parapetti metallici esistenti
- F1 Fontana

- T Sistema di videosorvegliaza

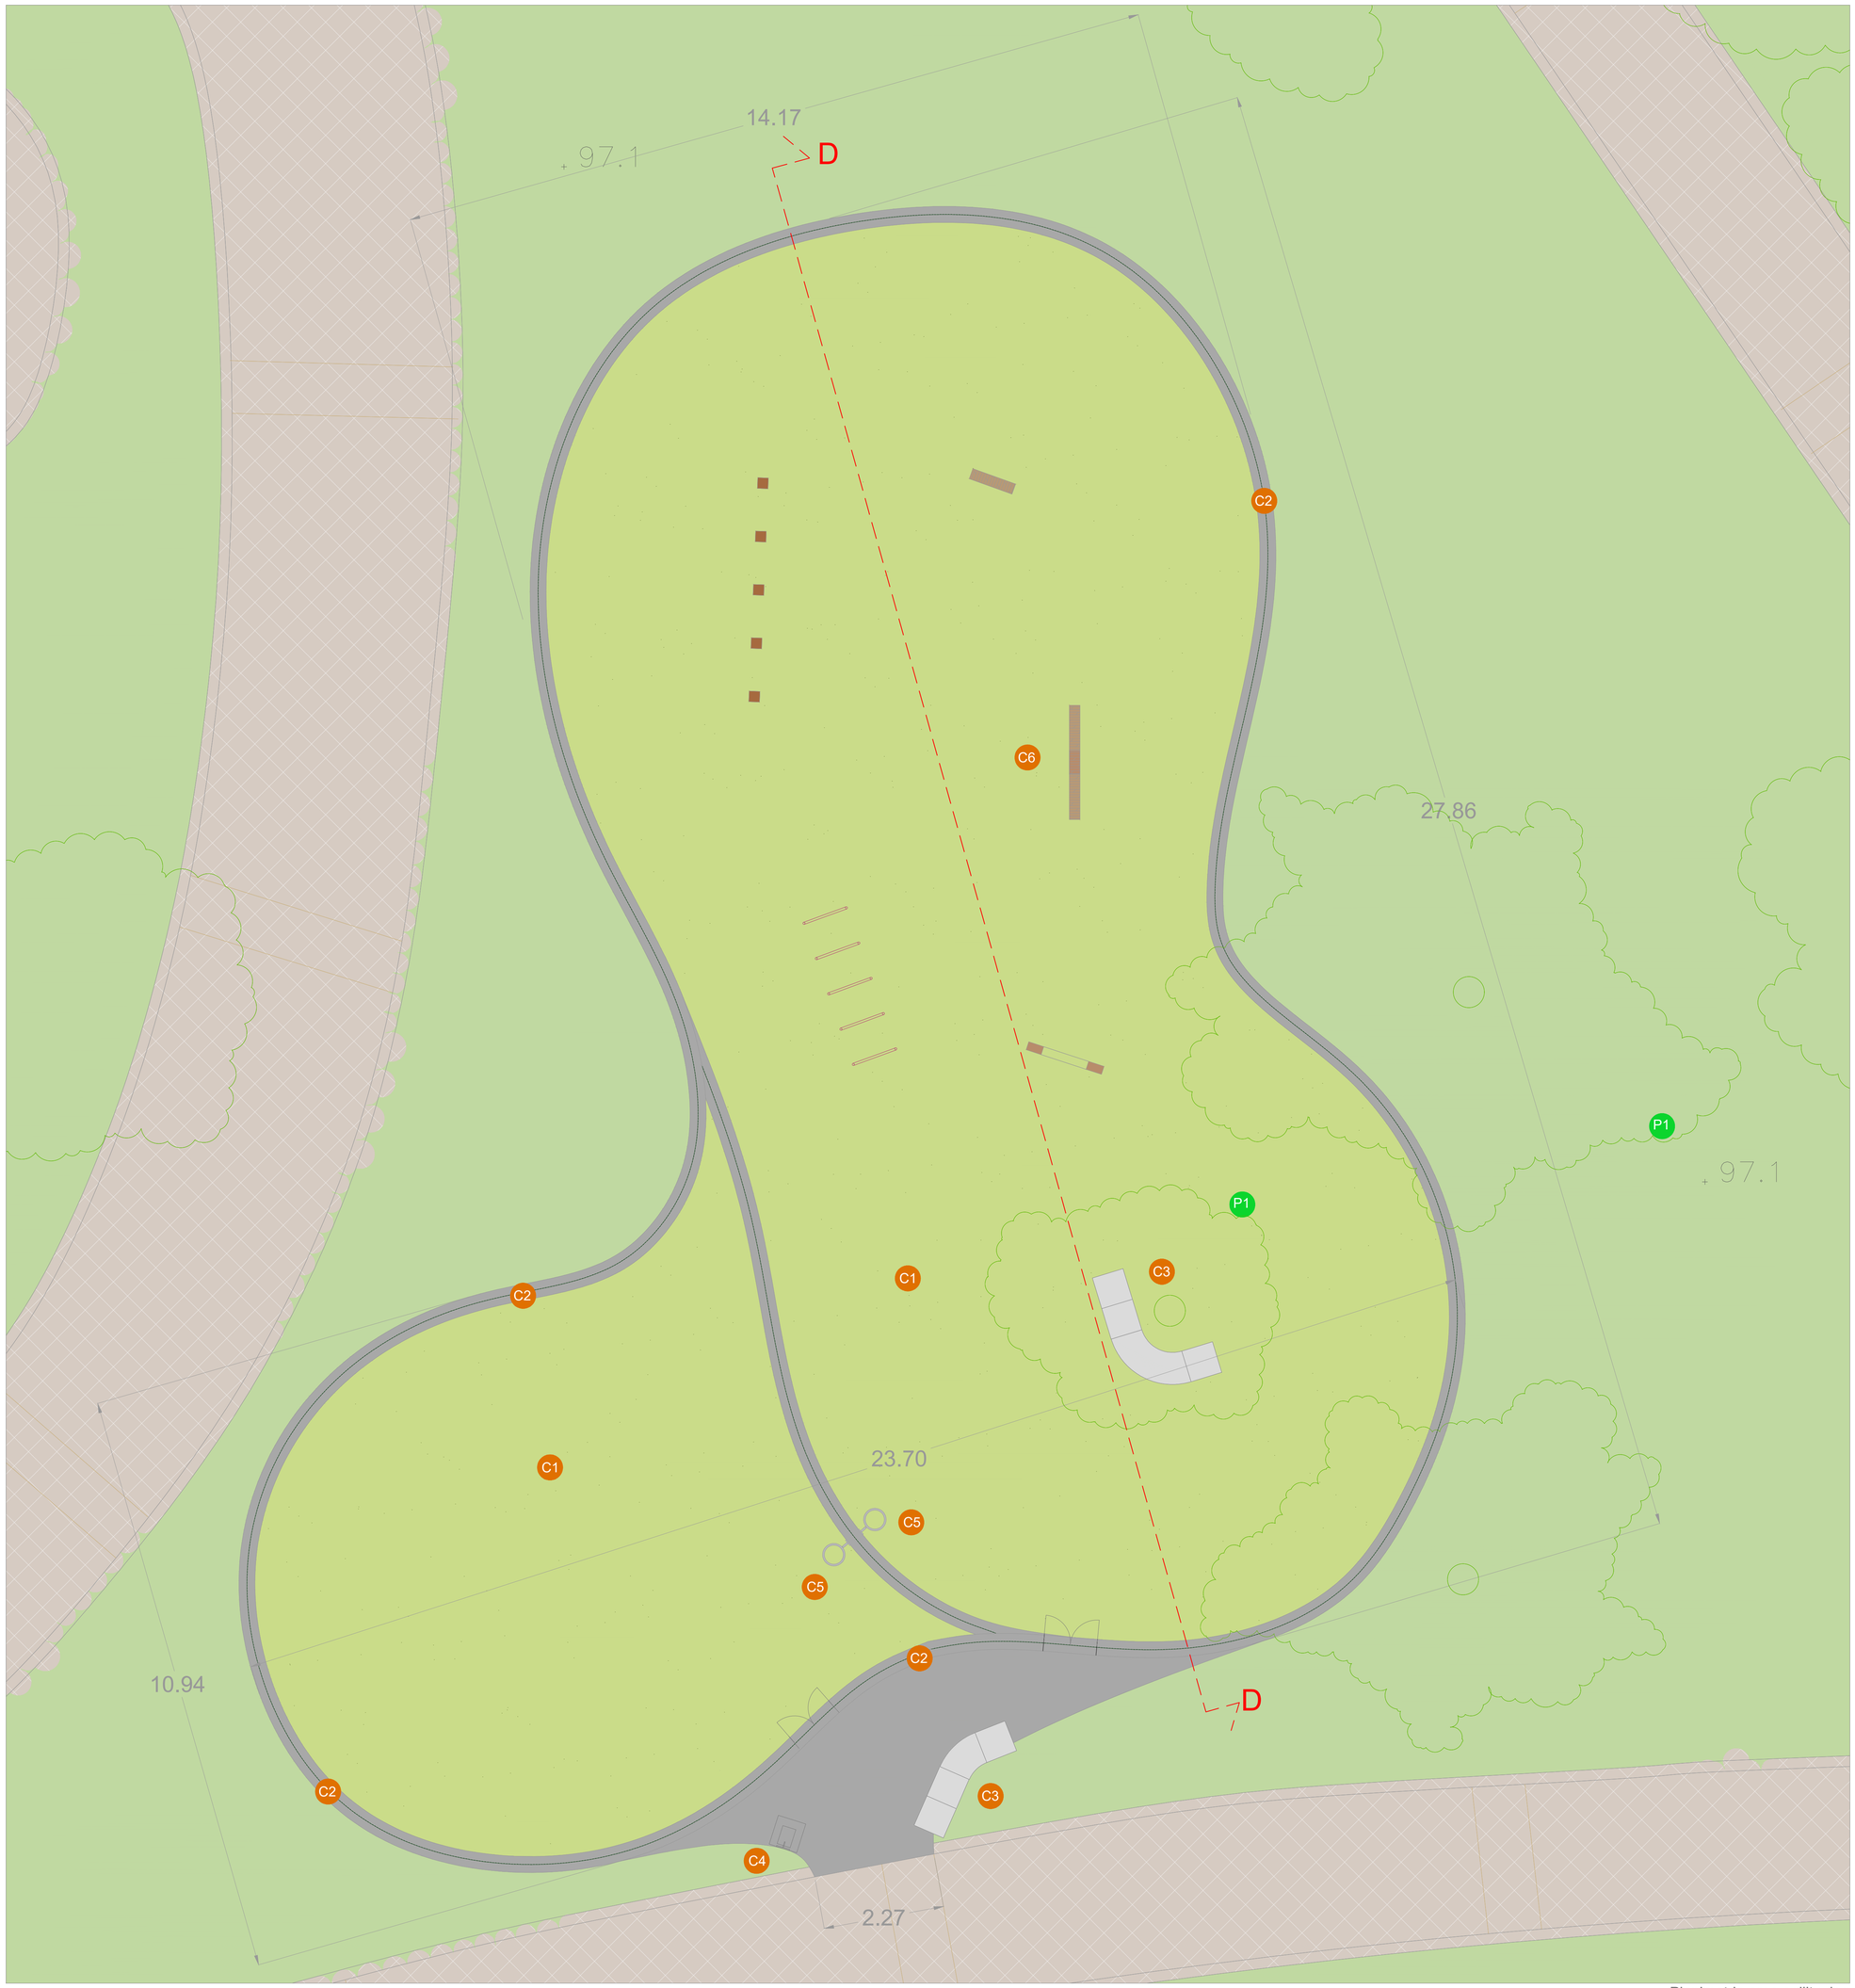

Planimetria area agility dog

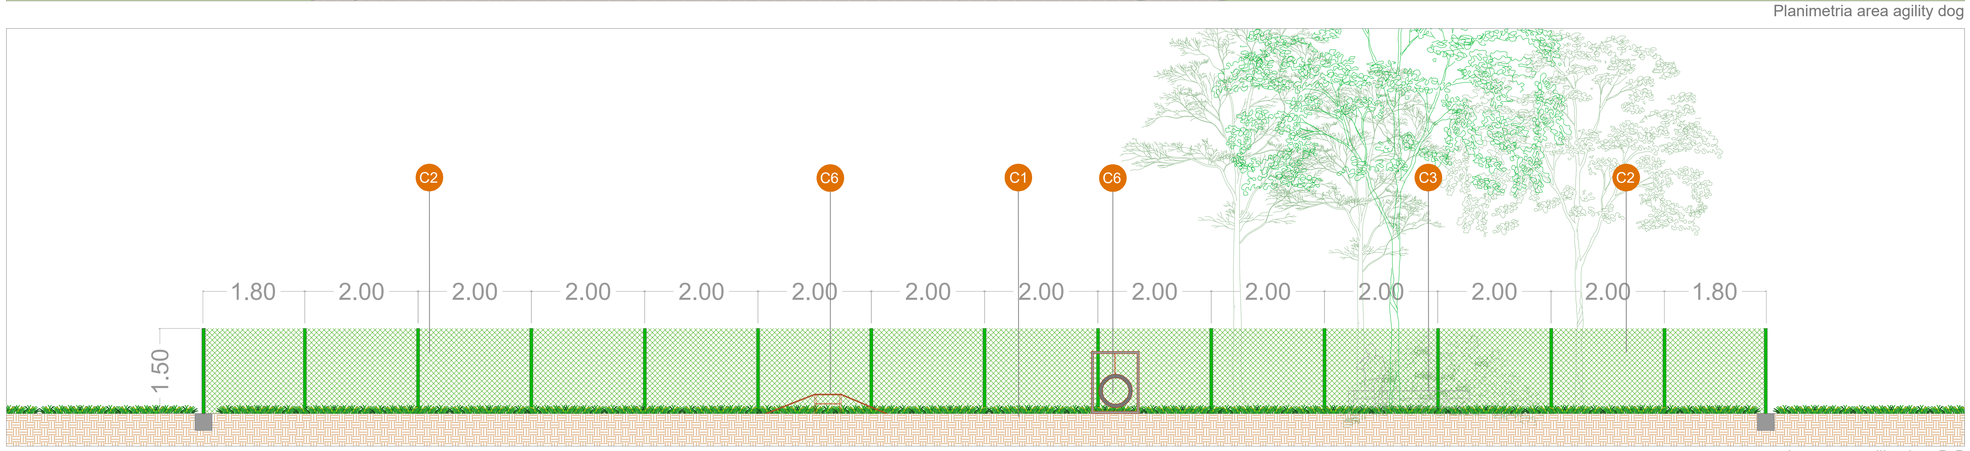

sezione area agility dog D-D

GRUPPO DI PROGETTAZIONE

CAPOGRUPPO
Arch. Eugenio Certosino

Arch. Domenico Rapuano
Arch. Antonio Mugnolo
Arch. Mario Imperato
Arch. Miriam Memoli
Arch. Roberto Bergamasco
Dott. Agr. Aniello Arbucci

RIQUALIFICAZIONE DEL PARCO "SAN GAETANO ERRICO"

PROGETTO ESECUTIVO

RUP
Arch. Francesca Spera

COMUNE DI NAPOLI
Area Ambiente
Servizio Verde della Città

CITTÀ METROPOLITANA DI NAPOLI

C5

Area Agility Dog - Pianta e sezione

SCALE: 1:50

DATA: Febbraio 2022