

LEGENDA INTERVENTI

- Edificio Servizi**
- Rifacimento controsoffitto esterno
 - Pulizia canale di gronda
 - Riparazione pluviale
 - Nuovi infissi interni
 - Nuova rubinetteria temporizzata
 - Nuova cassetta wc esterna di scarico
 - Nuovo arredo bagni disabili
 - Nuovi corpi illuminanti
 - Pulizia dei rivestimenti in ceramica
 - Tinteggiatura

- Area Campi Sportivi**
- nuova recinzione campi
 - porta calcotto in metallo
 - rivestimento protettivo canestro Basket

- Area Giochi**
- Rampa di accesso
 - Pavimentazione Antitrauma
 - Altalena doppia con cesto
 - Giostra girevole inclusiva
 - Giostra bilico
 - Giostra girevole spinner
 - Scivolo disabili inclusivo
 - Torre gioco con scivolo
 - Gioco a molla
 - Seduta in cls

- Percorso Salute**
- Tabella esplicativa percorso salute
 - Sollevamento sulle braccia
 - Spalliera
 - Parallele
 - Flessione su panca inclinata
 - Piegamenti sulle braccia
 - Trazioni alla sbarra



- Area Vasca/Auditorium**
- Nuova Pavimentazione Pontile in legno composito
 - Ripristino murature sconnesse dell'Auditorium

- Area Agility Dog**
- Rifacimento Prato
 - Recinzione area cani
 - Seduta in cls
 - Fontana uomo/cane
 - Cestino portarifiuti
 - Attrezzature agility dog / 5 stazioni

- Area Pattinaggio**
- Nuovo manto di calpestio
 - Ripristino battipiede in legno


- Demolizione giardino d'inverno
- Pulitura vegetazione infestante
- Verniciatura superfici sedute e parapetti metallici esistenti
- Fontana

- Sistema di videosorveglianza



RIQUALIFICAZIONE DEL PARCO "SAN GAETANO ERRICO"

PROGETTO ESECUTIVO

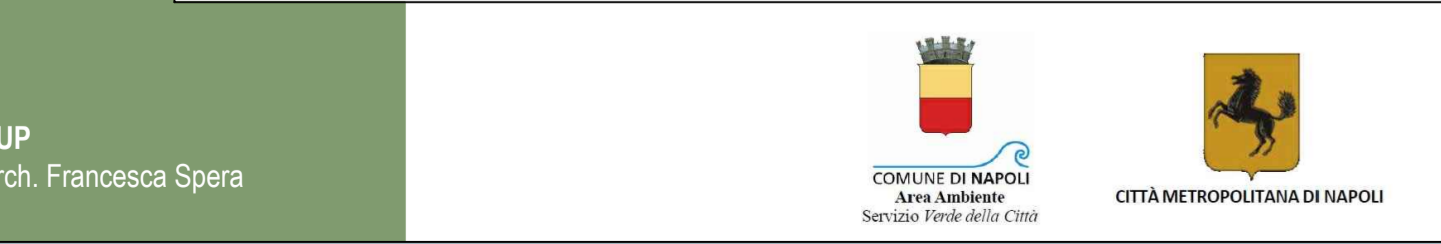

C7 Area Percorso Salute - Pianta

SCALE: 1:50 DATA: Febbraio 2022

