



10) Vista complessiva della nuova area giochi



9) Vista complessiva della nuova area giochi



8) Vista dell'area giochi



7) Vista dell'area giochi in sostituzione dell'area giochi esistente



6) Vista dallo spazio verde d'ingresso verso l'area giochi




1) Vista dall'alto dei campi sportivi



2) Vista della nuova recinzione dei campi sportivi



3) Vista dell'area agility dog

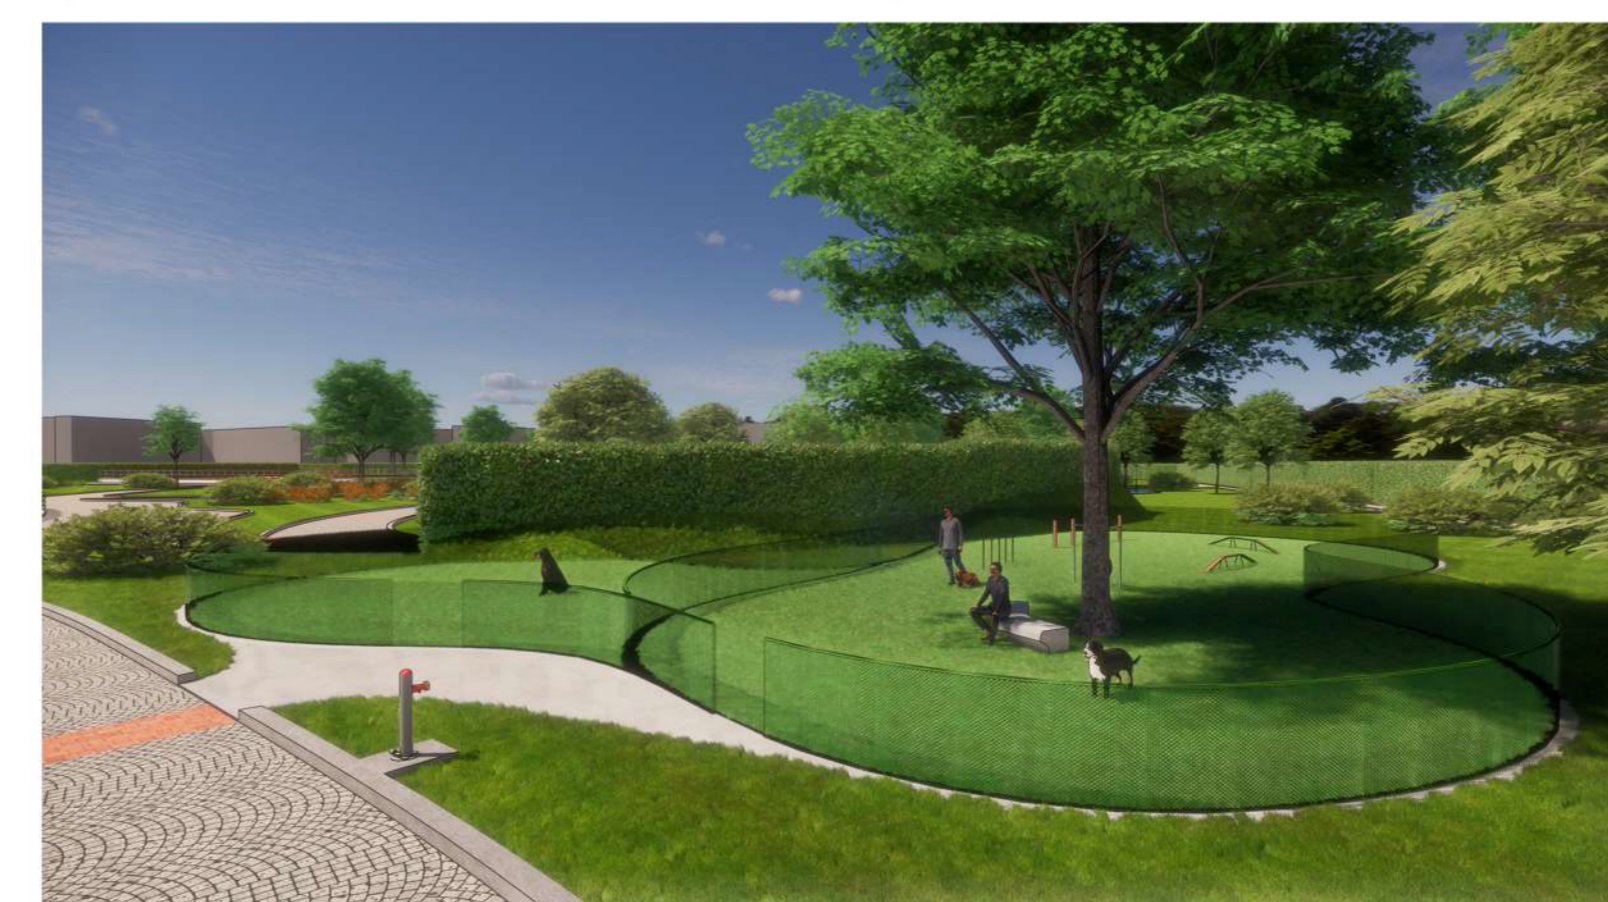

4) Vista dell'area agility dog dal viale interno del parco



5) Vista dell'area agility dog dal viale interno del parco

GRUPPO DI PROGETTAZIONE

CAPOGRUPPO
Arch. Eugenio Certosino
Arch. Domenico Rapiano
Arch. Antonio Mugnolo
Arch. Mario Imperato
Arch. Miriam Memoli
Arch. Roberto Bergamasco
Dott. Agr. Aniello Arbucci



**RIQUALIFICAZIONE DEL PARCO
"SAN GAETANO ERRICO"**

PROGETTO ESECUTIVO

RUP
Arch. Francesca Spera



C9 Viste Prospettiche e Fotoinserti

DATA: Febbraio 2022