







LEGENDA INTERVENTI

SISTEMA DI VIDEOSORVEGLIAZA

-  **telecamera di videosorveglianza IP bullet**
- Lc** **Locale tecnico**
-  **Armadio Rack**
-  **Cavo Unipolare FG16(o)R16**
-  **Cavo Dati F/Utp cat.5e**
-  **Switch PoE 4 porte**
-  **Pozzetto di ispezione**




GRUPPO DI PROGETTAZIONE

CAPOGRUPPO
Arch. Eugenio Certosino

Arch. Domenico Rapuano
Arch. Antonio Mugnolo
Arch. Mario Imperato
Arch. Miriam Memoli
Arch. Roberto Bergamasco
Dott. Agr. Aniello Arbucci

**RIQUALIFICAZIONE DEL PARCO
"SAN GAETANO ERRICO"**

PROGETTO ESECUTIVO

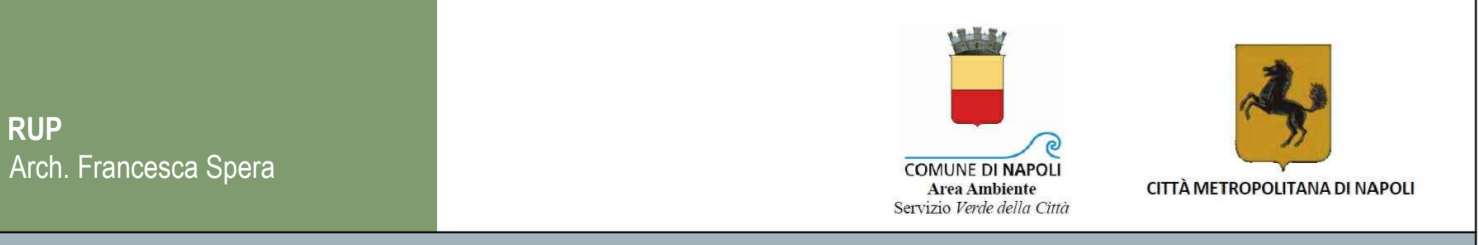

IE01 Impianti elettrici - impianto di videosorveglianza

SCALE: 1:500 DATA: Febbraio 2022