


NOTA GENERALE

I SIMBOLI RAPPRESENTATI CON INCHIostro A COLORI, INDIVIDUANO I COMPONENTI E LE APPARECCHIATURE DI NUOVA INSTALLAZIONE PREVISI DA PROGETTO ED INCLUSI NELL'APPALTO

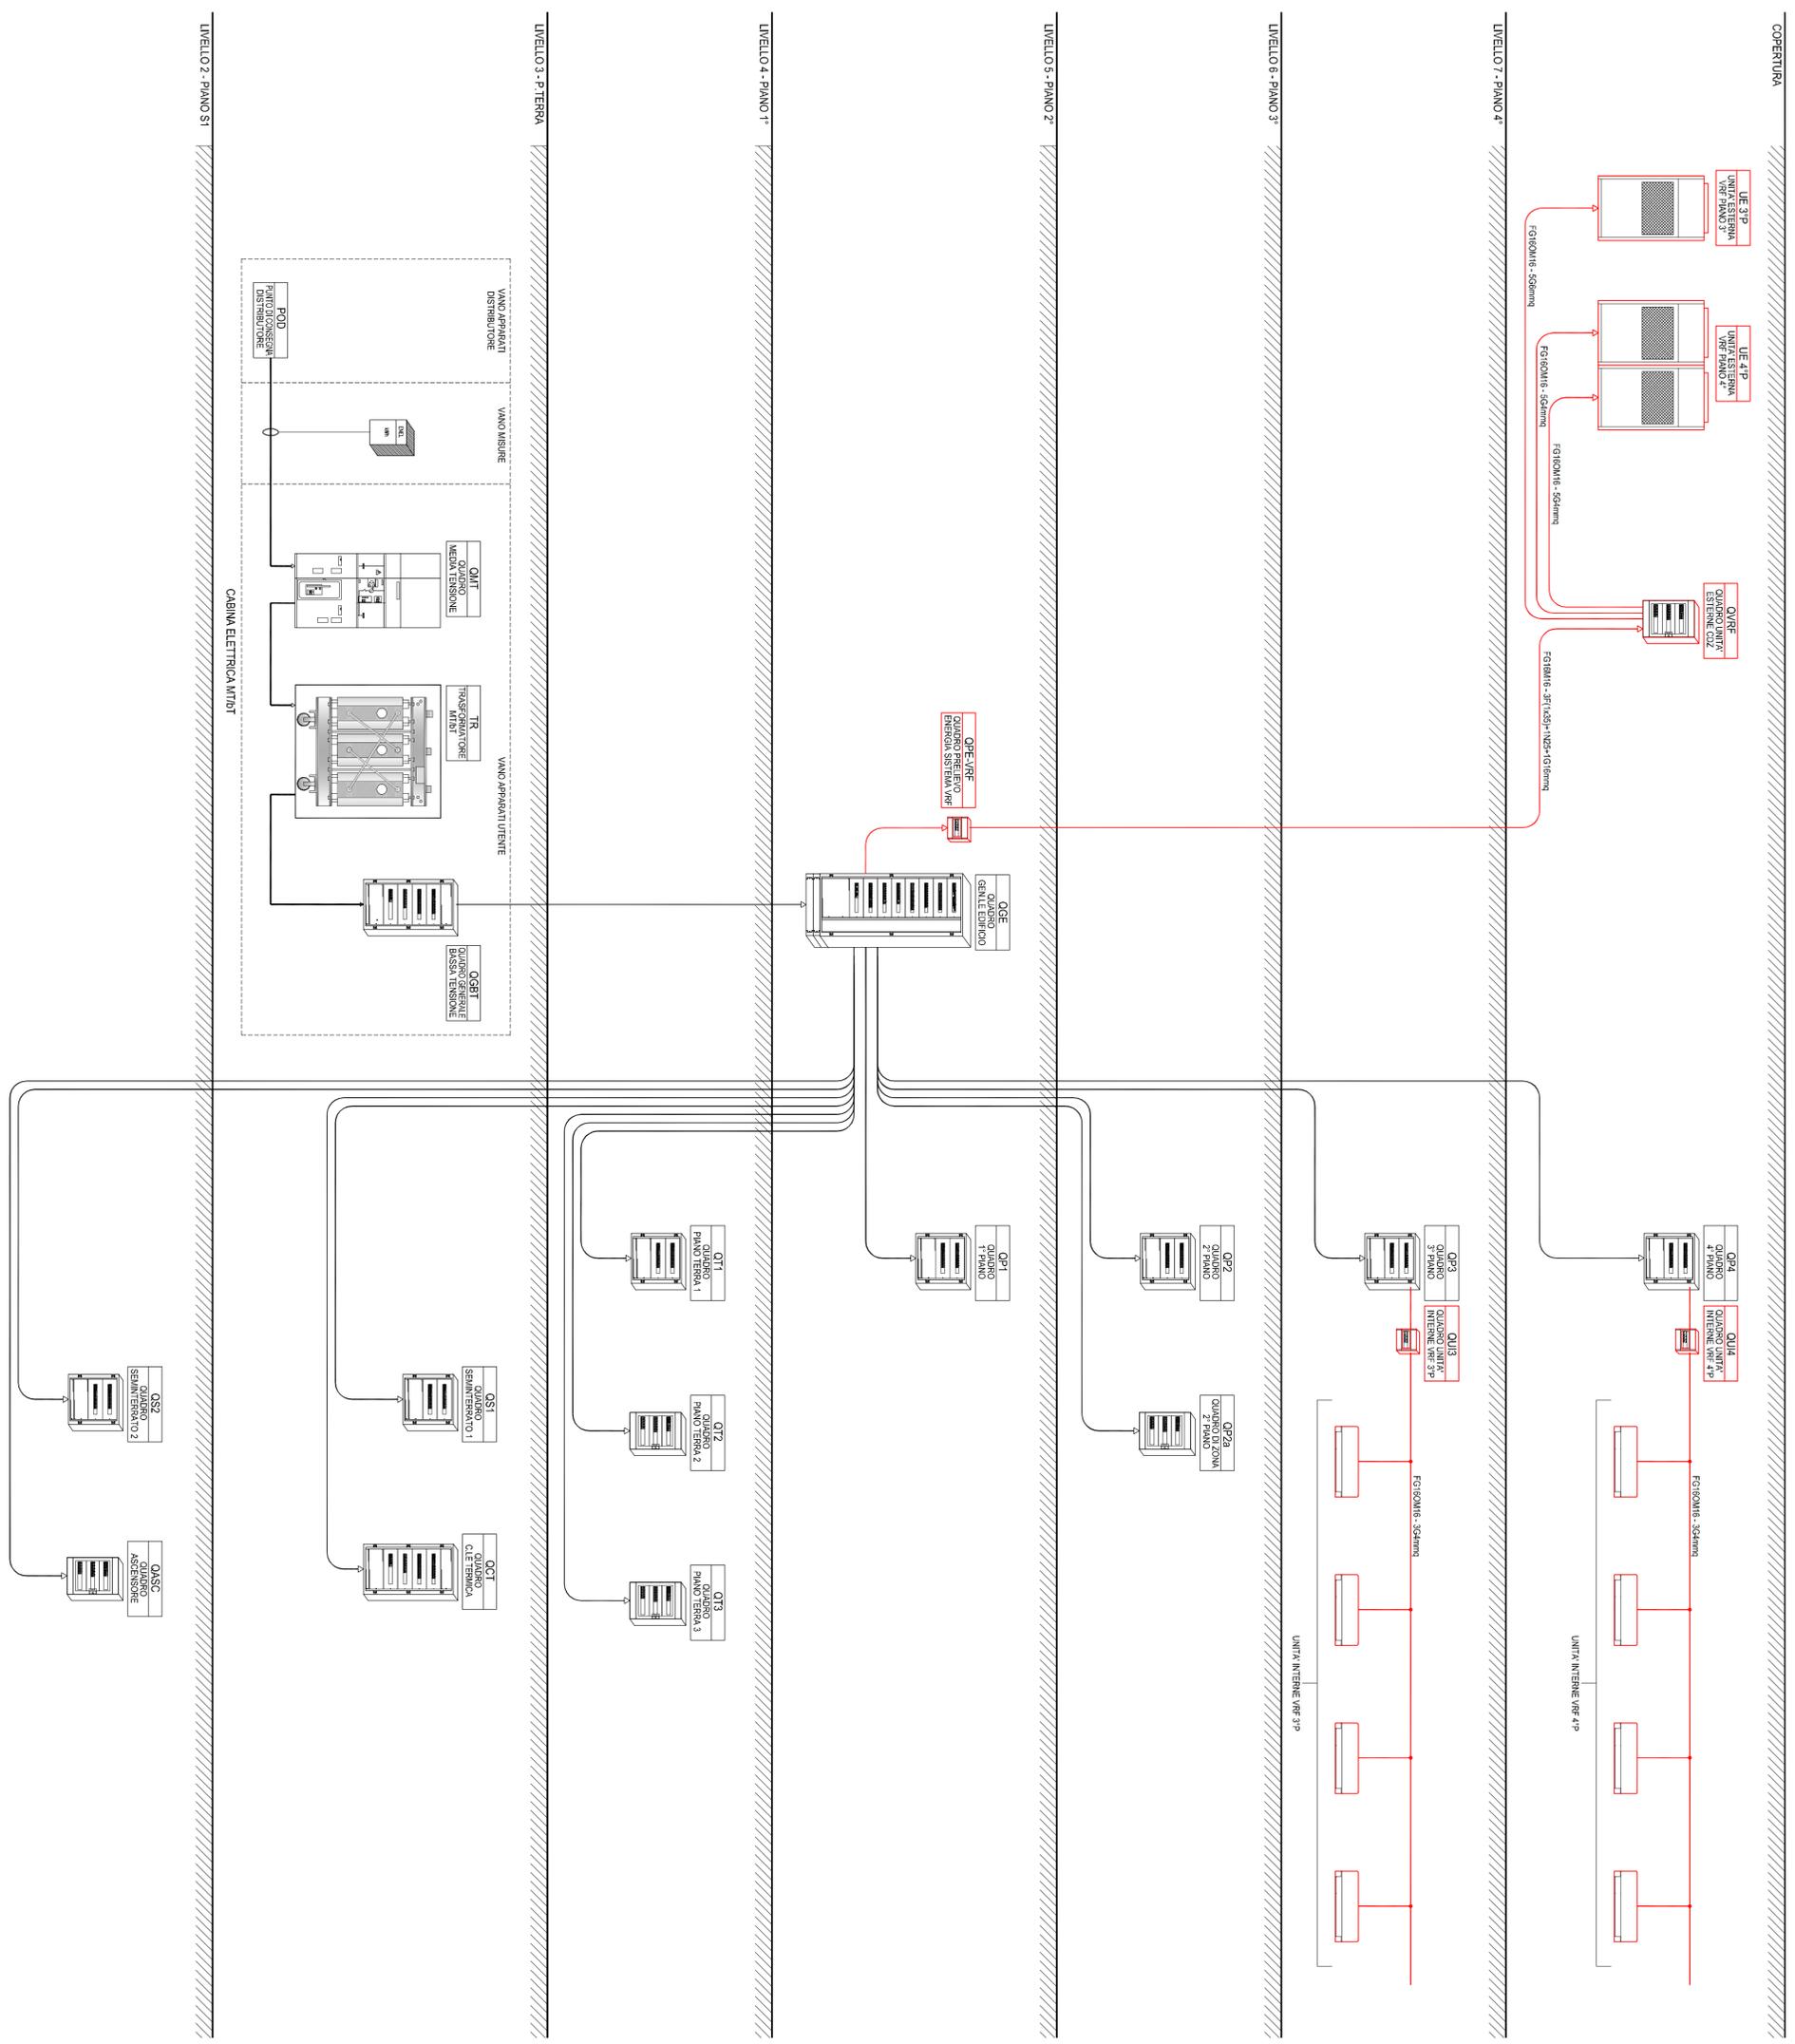

LA PRESENTE TAVOLA E VALIDA SOLO AI FINI IMPIANTISTICI



COMMITTENTE:
COMUNE DI NAPOLI (NA)
AREA MANUTENZIONE - SERVIZIO TECNICO PATRIMONIO

OGGETTO:
 Servizio di progettazione definitiva ed esecutiva, coordinatore della sicurezza in fase di progettazione per l'intervento di efficientamento energetico per gli edifici di proprietà del Comune di Napoli, nell'ambito del progetto PON METRO 2014-2020 denominato NA2.1.2.a "Risparmio energetico negli edifici pubblici" lotto 4 denominato NA2.1.2.a.17 "Edificio per uffici in via Morgheni"
 uffici in via Morgheni"
 CUP: B62117005430001 - SMART CIG: Z752A5746A

FASE:
PROGETTO DEFINITIVO

TITOLO:
PROGETTO PON METRO 2014-2020 DENOMINATO NA2.1.2.A
"RISPARMIO ENERGETICO NEGLI EDIFICI PUBBLICI" LOTTO 4
DENOMINATO NA2.1.2.A.17 "EDIFICIO PER UFFICI IN VIA MORGHENI"

ELABORATO:
SCHEMA FUNZIONALE RETE ELETTRICA PER
SISTEMA DI CLIMATIZZAZIONE

Data di emissione:		GENNAIO 2021	
Nome file	MO_12.dwg		
Scala	FS		
Indice delle revisioni			
n°	data	motivo	
01	18/02/2021	Rev. progetto	

PROGETTISTA: ING. VINCENZO CASIZZONE

studio In-Casizzi (NA) - Via I. E. Kennedy n°5
 81100 Caserta - 081513388 - cell. 333285670
 e-mail: enzo.casizzone@gmail.com
 PEC: vincenzo.casizzone@ordingpa.it

timbro e firma

LIVELLO 2 - PIANO S1

LIVELLO 3 - P-TERRA

LIVELLO 4 - PIANO 1*

LIVELLO 5 - PIANO 2*

LIVELLO 6 - PIANO 3*

LIVELLO 7 - PIANO 4*

COBERTURA