

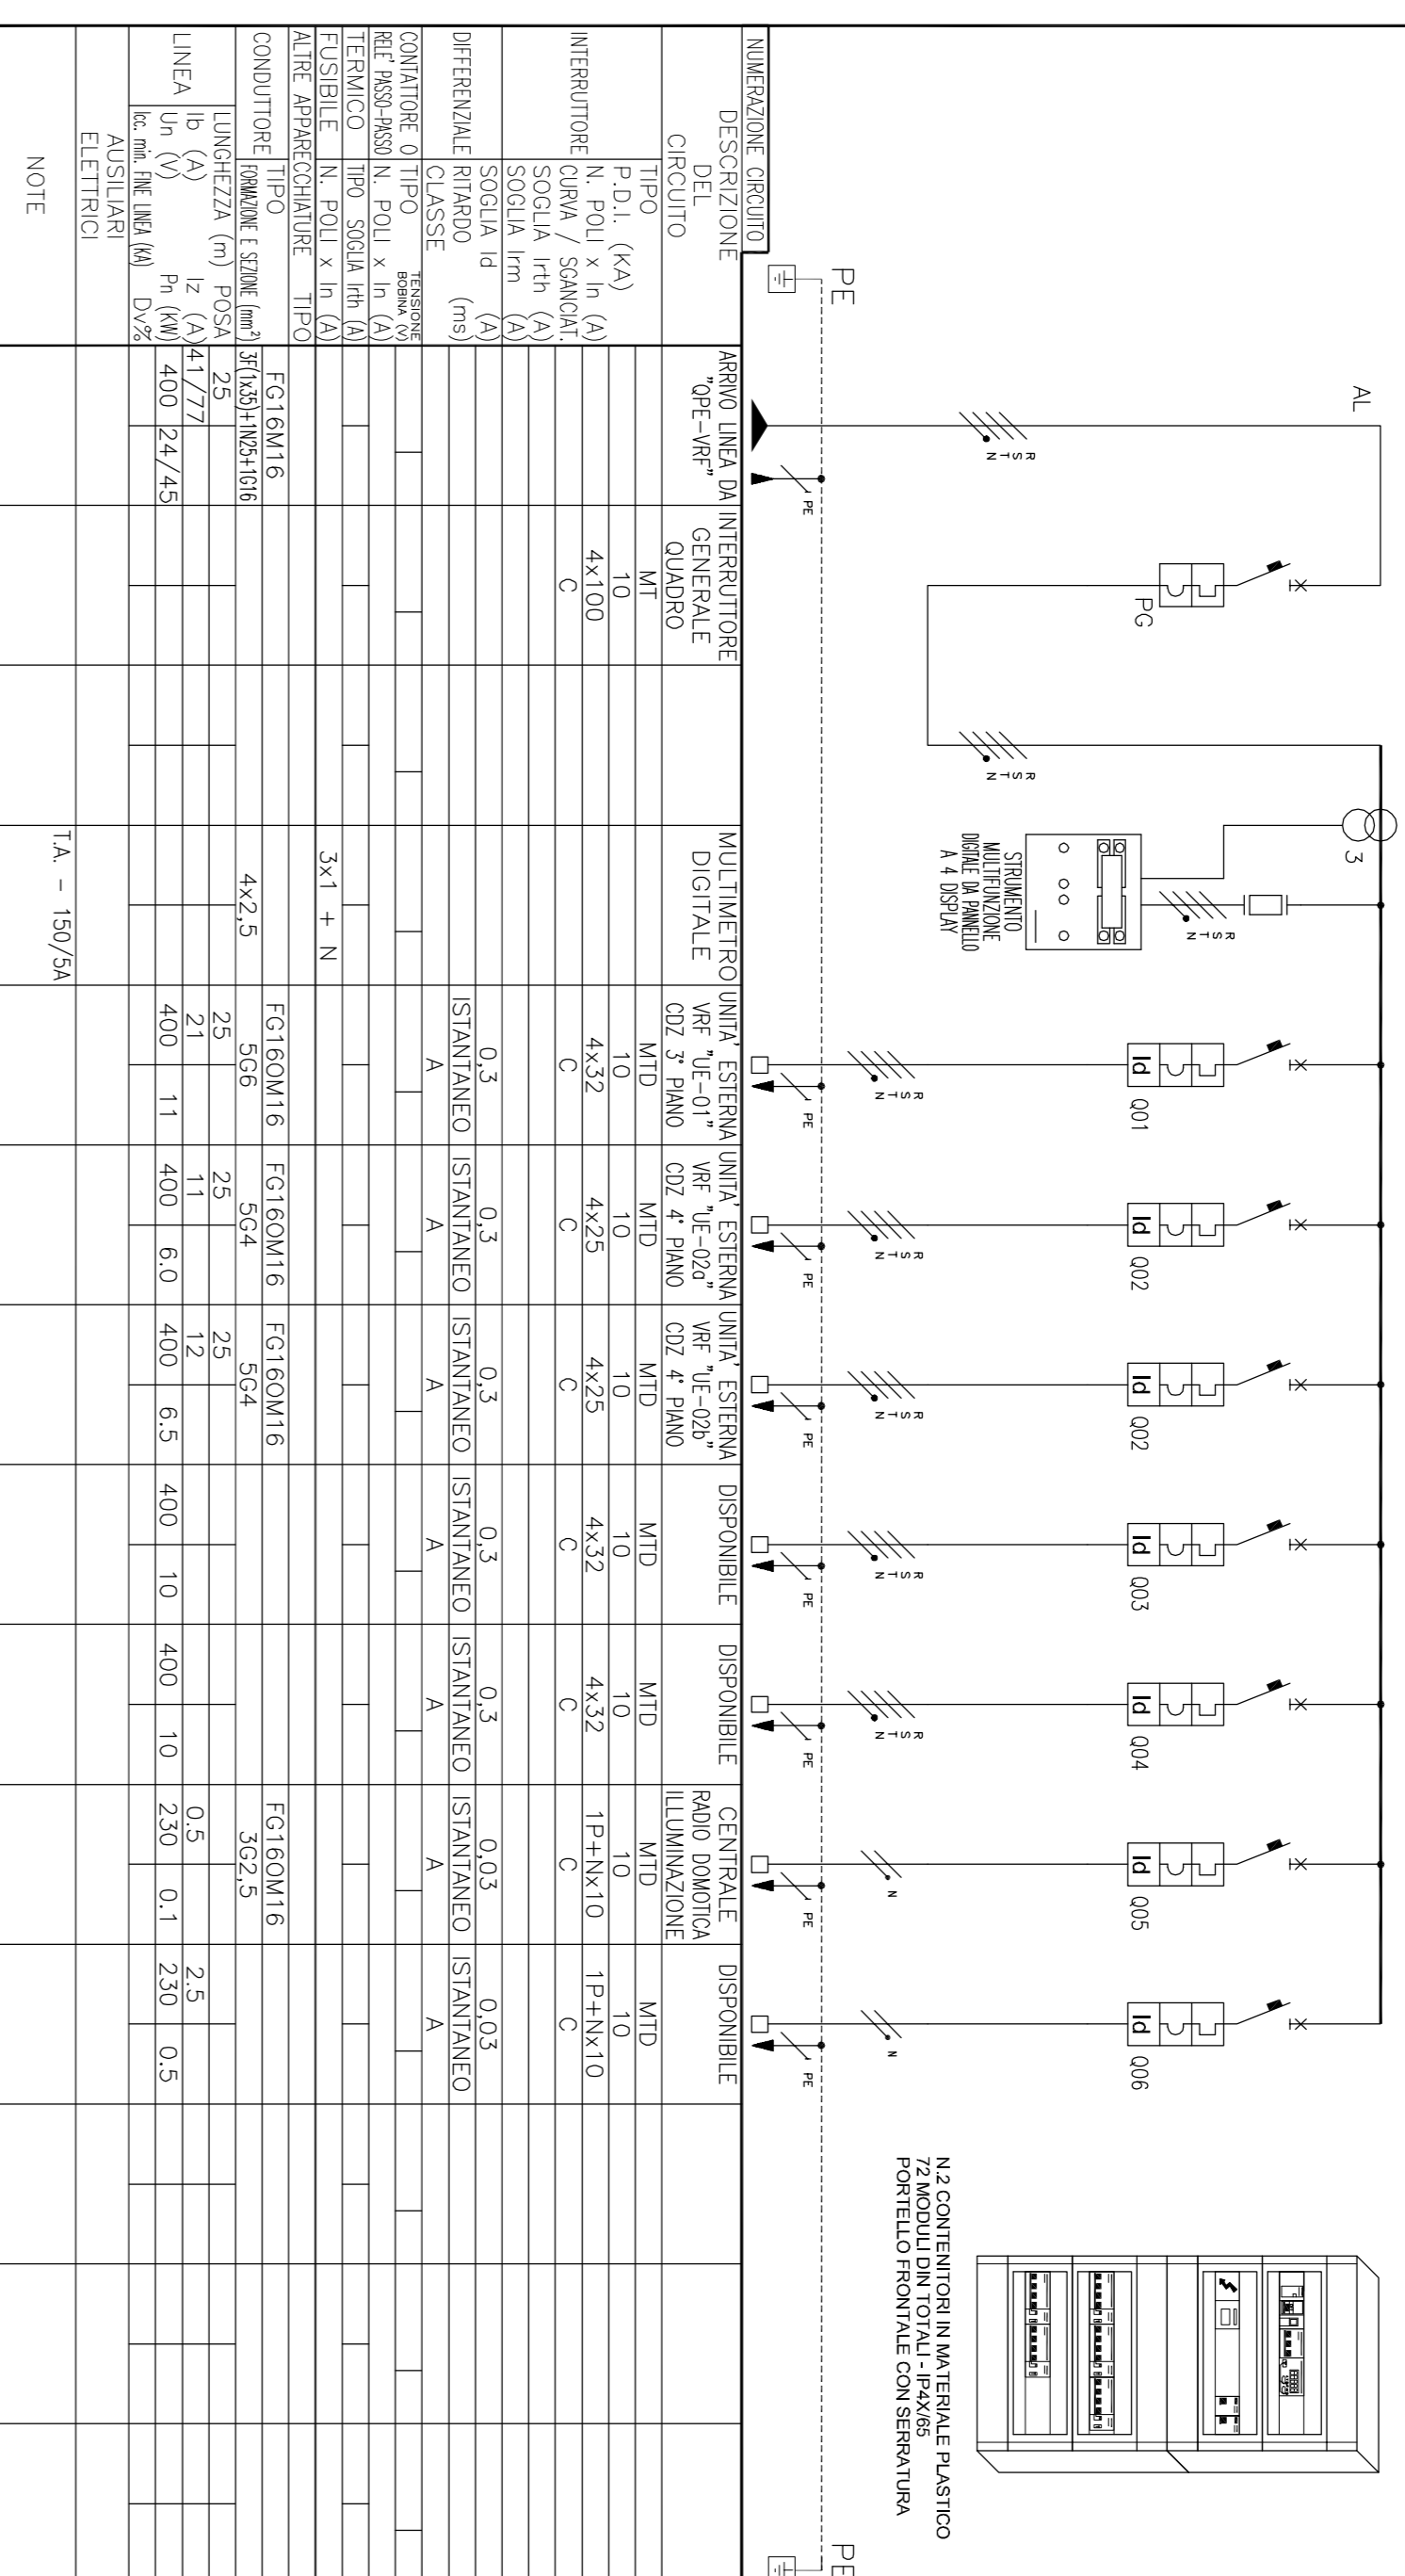



SCHEMA UNIFILARE QUADRO ELETTRICO PRELIEVO ENERGIA IMPIANTO CDZ VRF: "OPE-VRF"

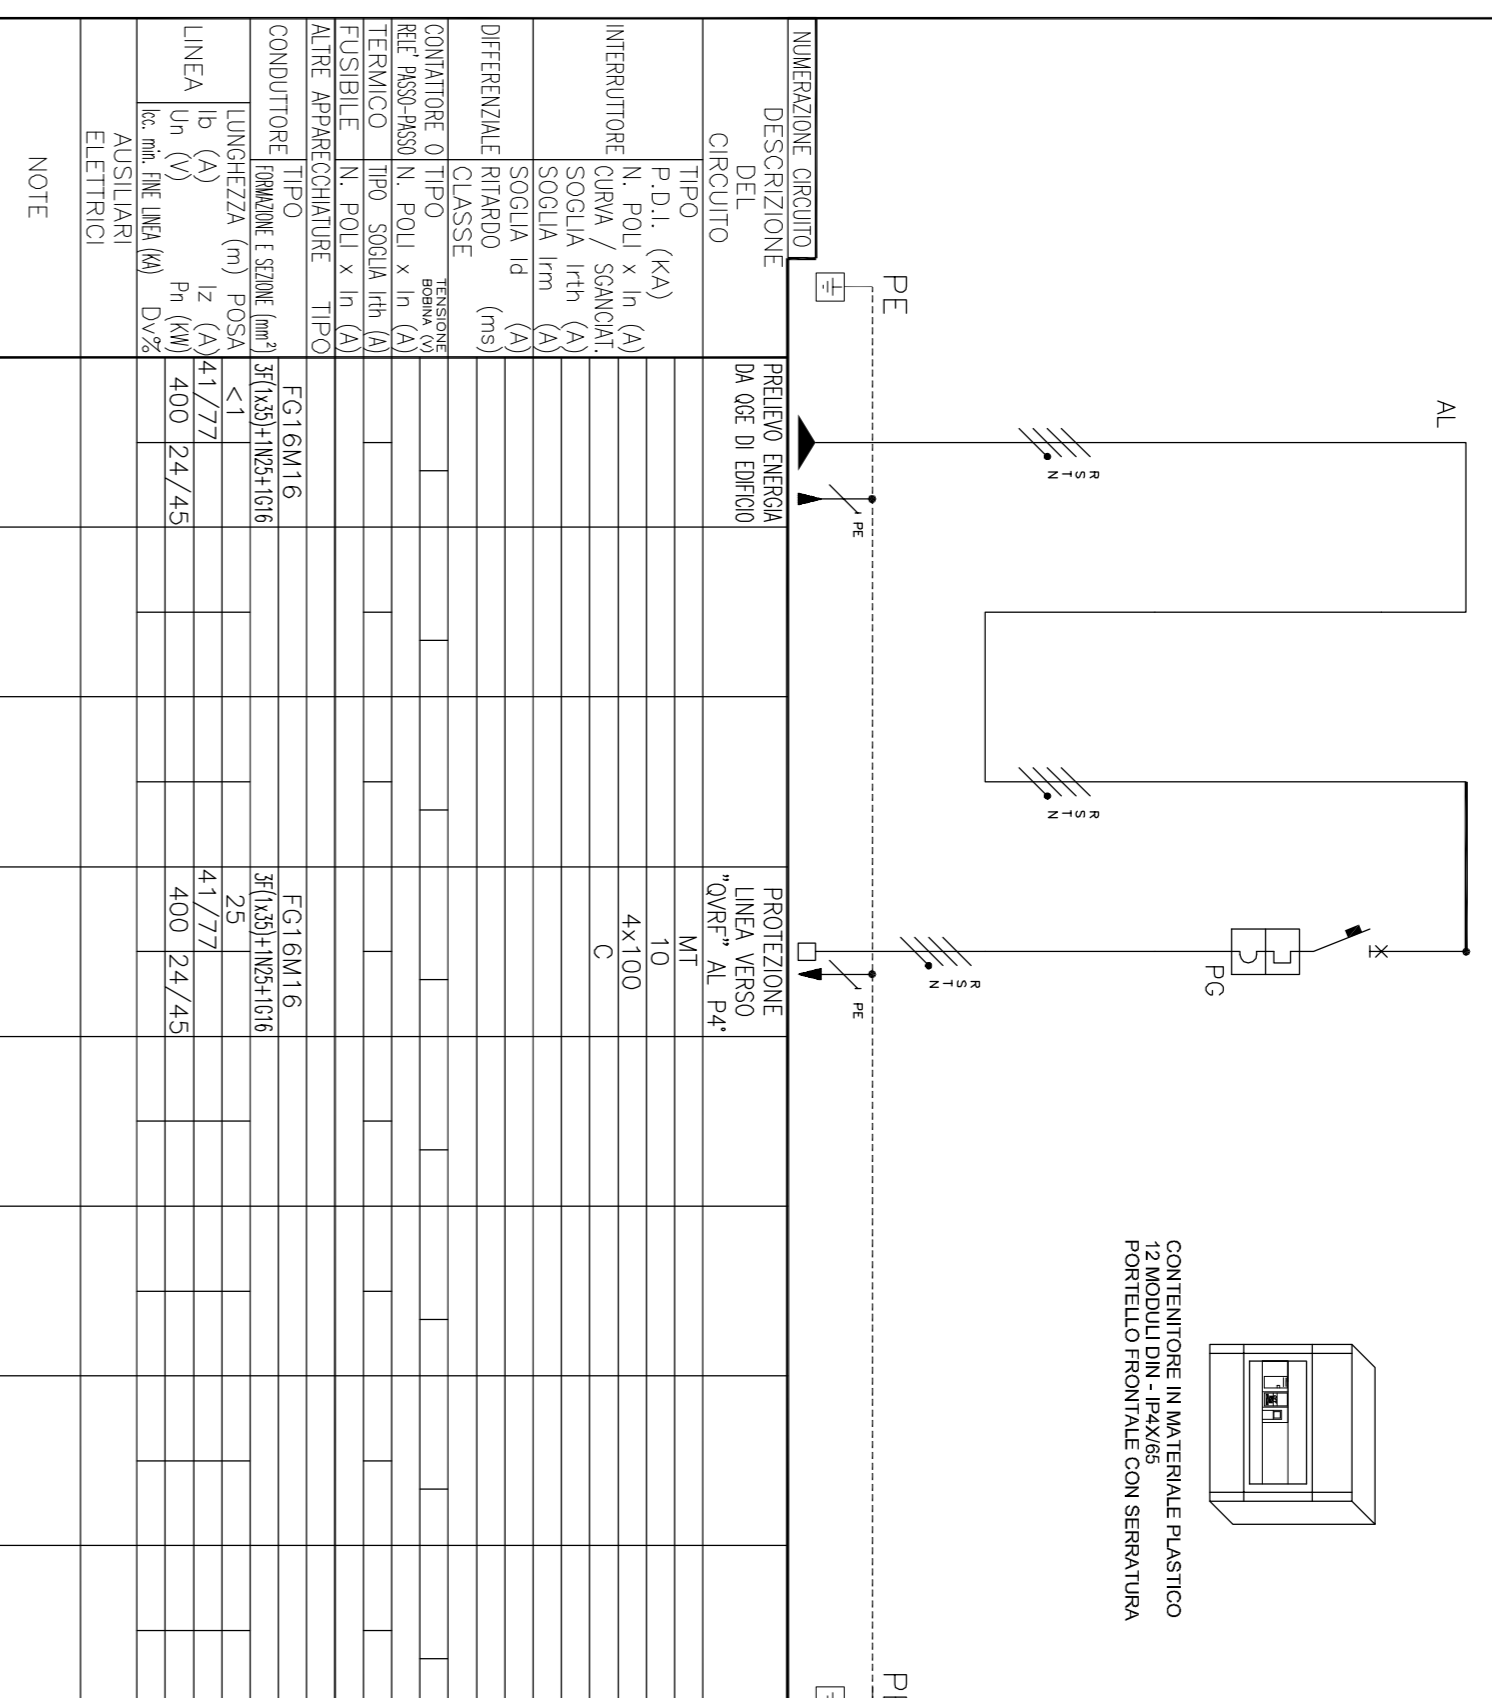

SCHEMA UNIFILARE QUADRO ELETTRICO UNITA' INTERNE VRF P3: "QUI3"

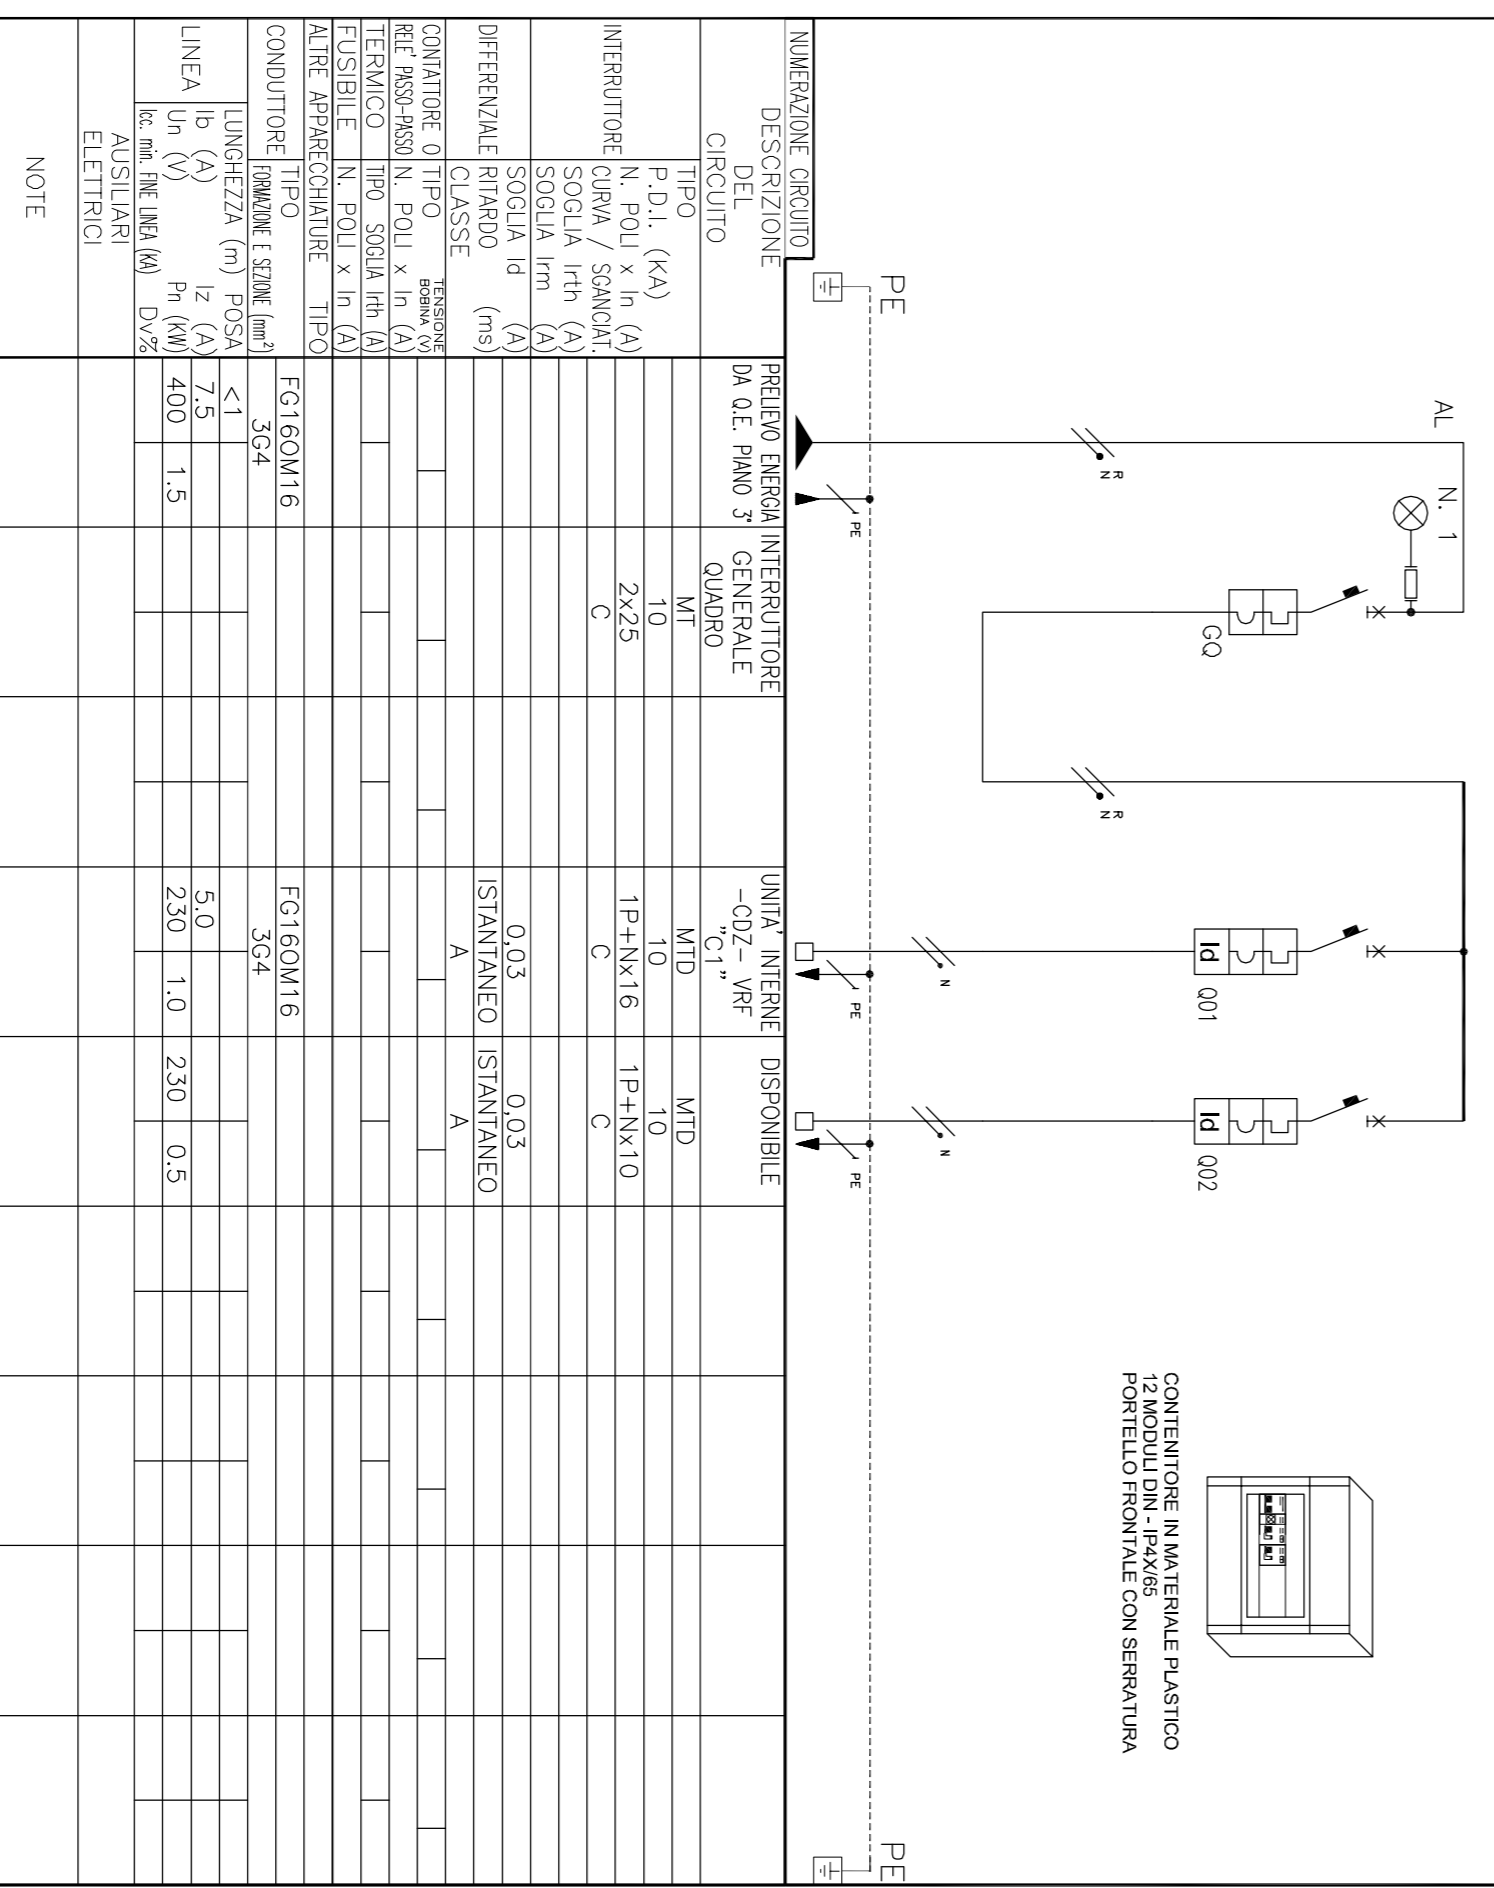

SCHEMA UNIFILARE QUADRO ELETTRICO UNITA' INTERNE VRF P4: "QUI4"

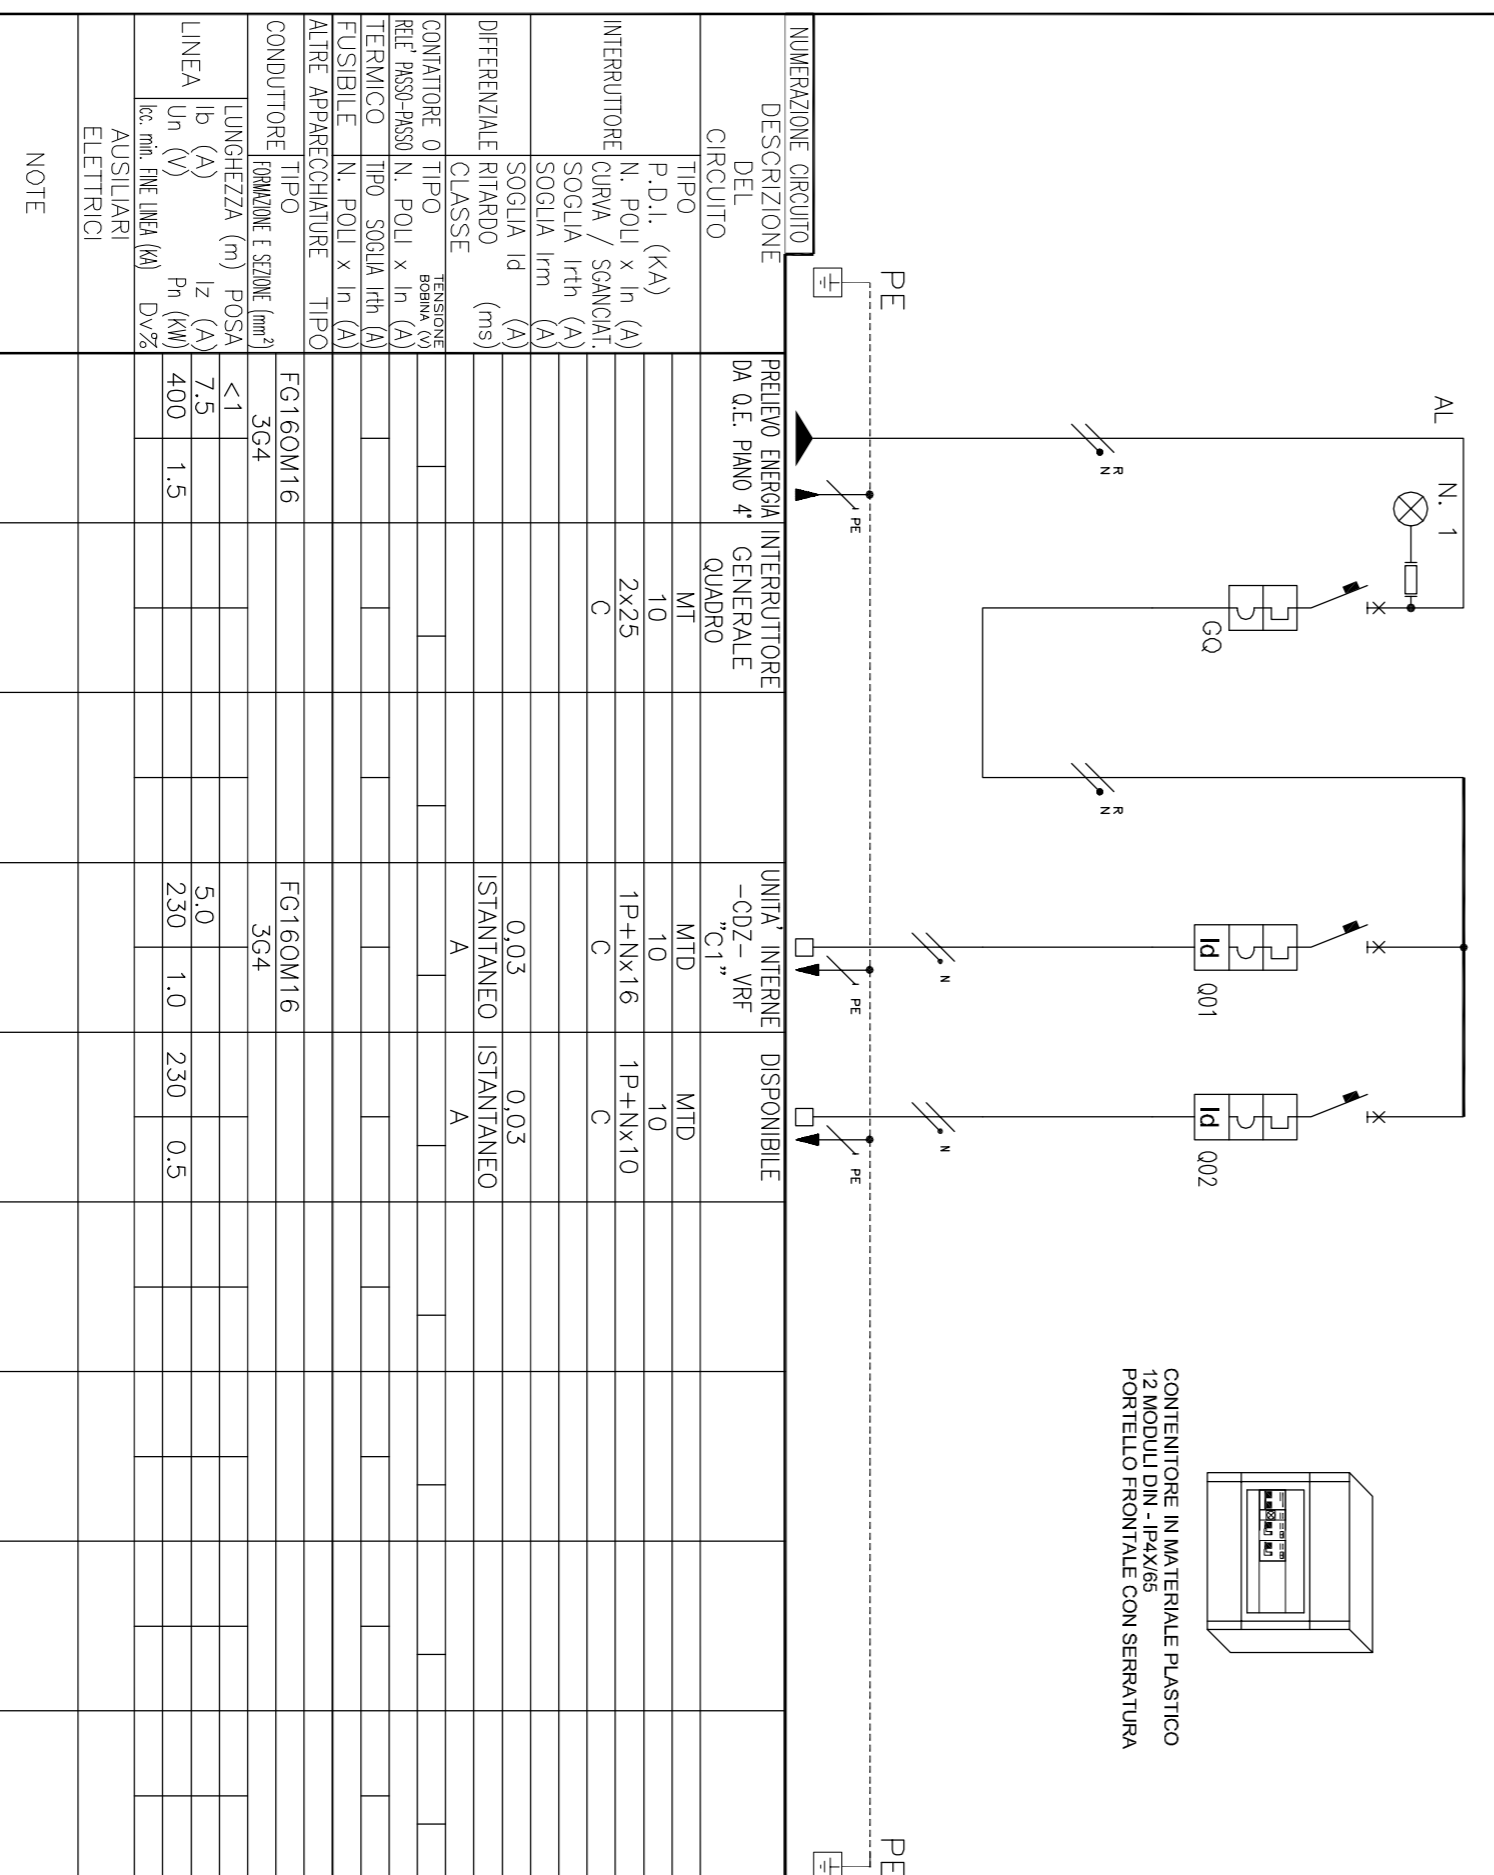

LA PRESENTE TAVOLA E VALIDA SOLO AI FINI IMPIANTISTICI



COMUNE DI NAPOLI (NA)  
AREA MANUTENZIONE - SERVIZIO TECNICO PATRIMONIO

OGGETTO:  
Servizio di progettazione definitiva ed esecutiva, coordinatore della sicurezza in fase di progettazione per l'intervento di efficientamento energetico per gli edifici di proprietà del Comune di Napoli, nell'ambito del progetto PON METRO 2014-2020 denominato NA2.1.2.a "Risparmio energetico negli edifici pubblici" lotto 4 denominato NA2.1.2.a.17 "Edificio per uffici in via Morghean"  
CUP: B62117005430001 - SMART CIG: Z752A57A6A

FASE:  
PROGETTO DEFINITIVO

TITOLO:  
PROGETTO PON METRO 2014-2020 DENOMINATO NA2.1.2.A "RISPARMIO ENERGETICO NEGLI EDIFICI PUBBLICI" LOTTO 4 DENOMINATO NA2.1.2.A.17 "EDIFICIO PER UFFICI IN VIA MORGHEN"

ELABORATO:  
SCHEMA UNIFILARE QUADRI ELETTRICI PER SISTEMA DI CLIMATIZZAZIONE

Data di emissione:		GENNAIO 2021	
Nome file	MO_13.dwg	Indice delle revisioni	motivo
Scala	F5	01	18/02/2021 Rev. progetto

PROGETTISTA: ING. VINCENZO CASIZZONE  
studio In-Casizzi (NA) - Via I. E. Kennedy n°5  
80138 Napoli - Campania - Italia - tel. 081.513388 - cell. 3393285670  
e-mail: enzo.casizzone@gmail.com  
PEC: vincenzo.casizzone@ordingpa.it  
timbro e firma