



COMUNE DI NAPOLI

AREA INFRASTRUTTURE
Servizio Strade e Grandi Reti Tecnologiche

PROGETTO ESECUTIVO

Lavori di manutenzione straordinaria di via Nuova Toscanella

N. Tavola	Titolo elaborato	Codice
Allegato tav.4	CANTIERIZZAZIONE	ALL.PSC 2018
Responsabile Unico del Procedimento		Progettazione
<i>Ing. Edoardo Fusco</i>		<i>Ing. Valerio Esposito</i>
Data	GENNAIO 2022	Revisione

SICUREZZA:


- Prevedere all'interno della zona recintata:

CARTELLI DI CANTIERE:



- | | |
|---|--------------------------------|
| STOCCAGGIO SACCHI DI CEMENTO O SIMILARI | DEPOSITO D.P.I. |
| STOCCAGGIO MATERIALI SCIOLTI | STOCCAGGIO RETE ELETTRICALDATA |
| STOCCAGGIO MATERIALI DI RISULTA | STOCCAGGIO LEGNAME |
| BETONIERA | STOCCAGGIO FERRO PER CARPENTER |
| BANCO FERRAIOLI | ALLACCIO RETE ELETTRICA |
| CESOIA | QUADRO PRINCIPALE |
| SEGA CIRCOLARE | DISPERSORI DI TERRA |
| UFFICI | LINEA IDRICA |
| CASSETTA PRONTO SOCCORSO | ALLACCIO RETE FOGNANTE |
| DEPOSITO MACCHINARI | SERVIZI IGIENICI E SPOGLIATOI |
| DEPOSITO ATTREZZATURE | |

- Fase 1
- Fase 2
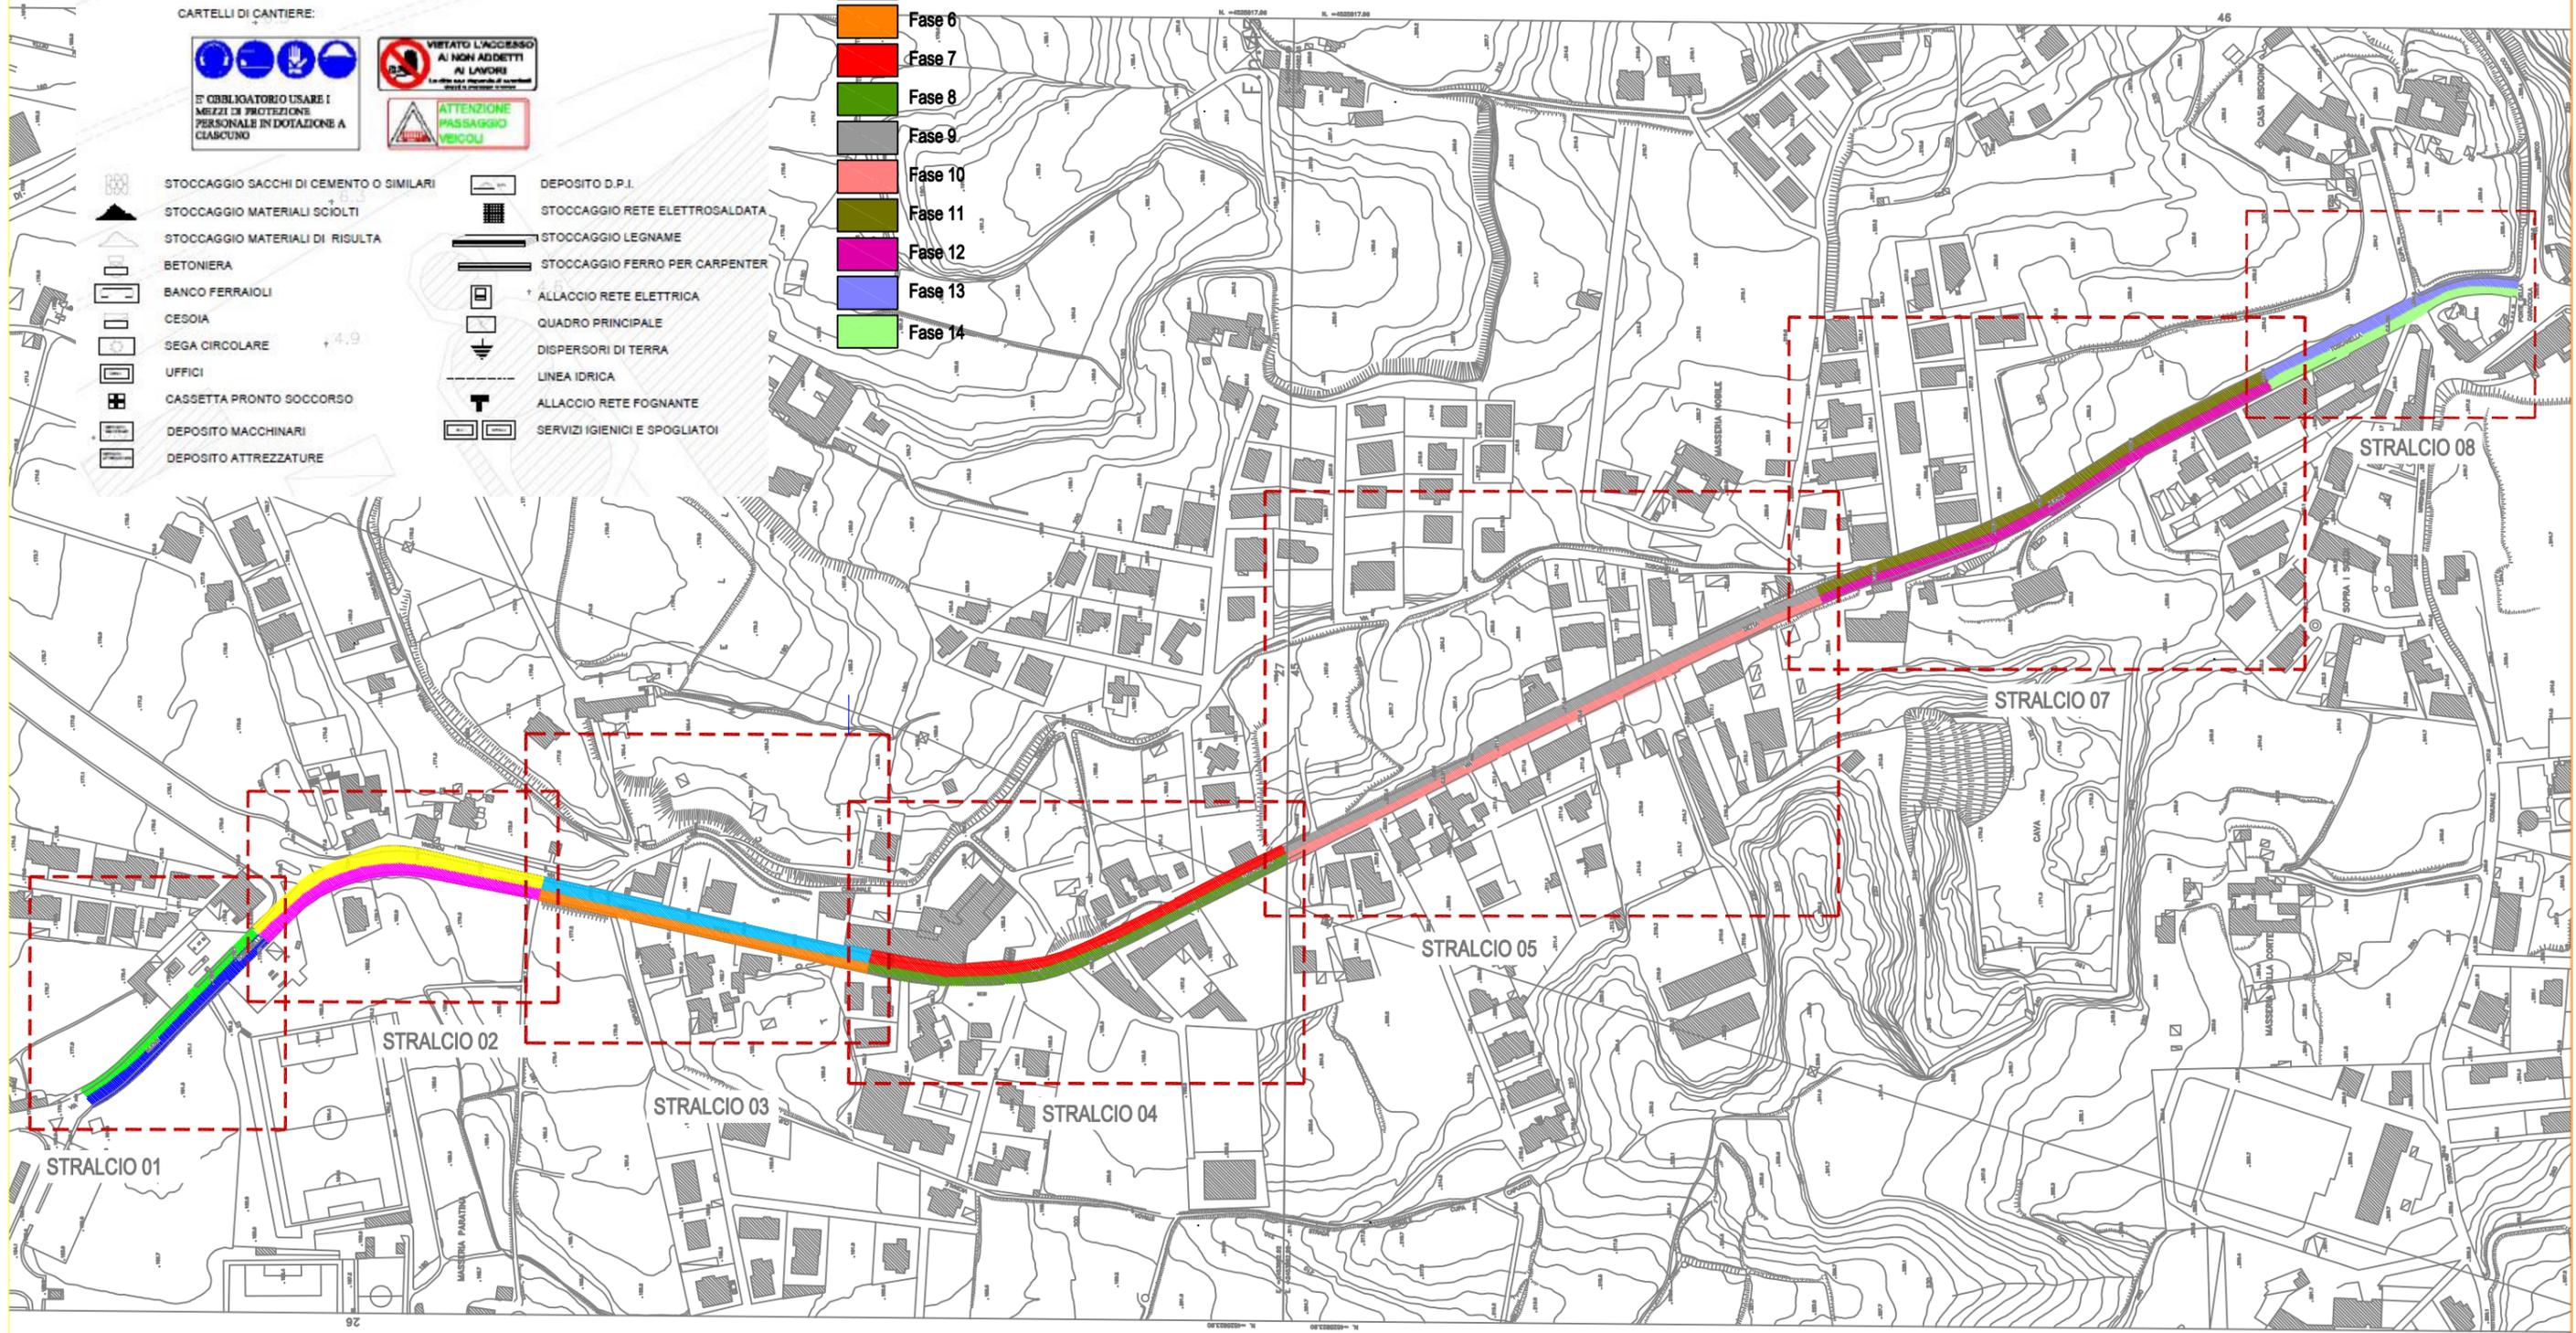


PRESCRIZIONI PER LA SICUREZZA:

- Prevedere all'interno della zona recintata:

CARTELLI DI CANTIERE:



- | | |
|--|-------------------------------|
| STOCAGGIO SACCHI DI CEMENTO O SIMILARI | DEPOSITO D.P.I. |
| STOCAGGIO MATERIALI SCIOLTI | STOCAGGIO RETE ELETTROSALDATA |
| STOCAGGIO MATERIALI DI RISULTA | STOCAGGIO LEGNAME |
| BETONIERA | STOCAGGIO FERRO PER CARPENTER |
| BANCO FERRAIOLI | ALLACCIO RETE ELETTRICA |
| CESCOIA | QUADRO PRINCIPALE |
| SEGA CIRCOLARE | DISPERSORI DI TERRA |
| UFFICI | LINEA IDRICA |
| CASSETTA PRONTO SOCCORSO | ALLACCIO RETE FOGNANTE |
| DEPOSITO MACCHINARI | SERVIZI IGIENICI E SPOGLIATOI |
| DEPOSITO ATTREZZATURE | |

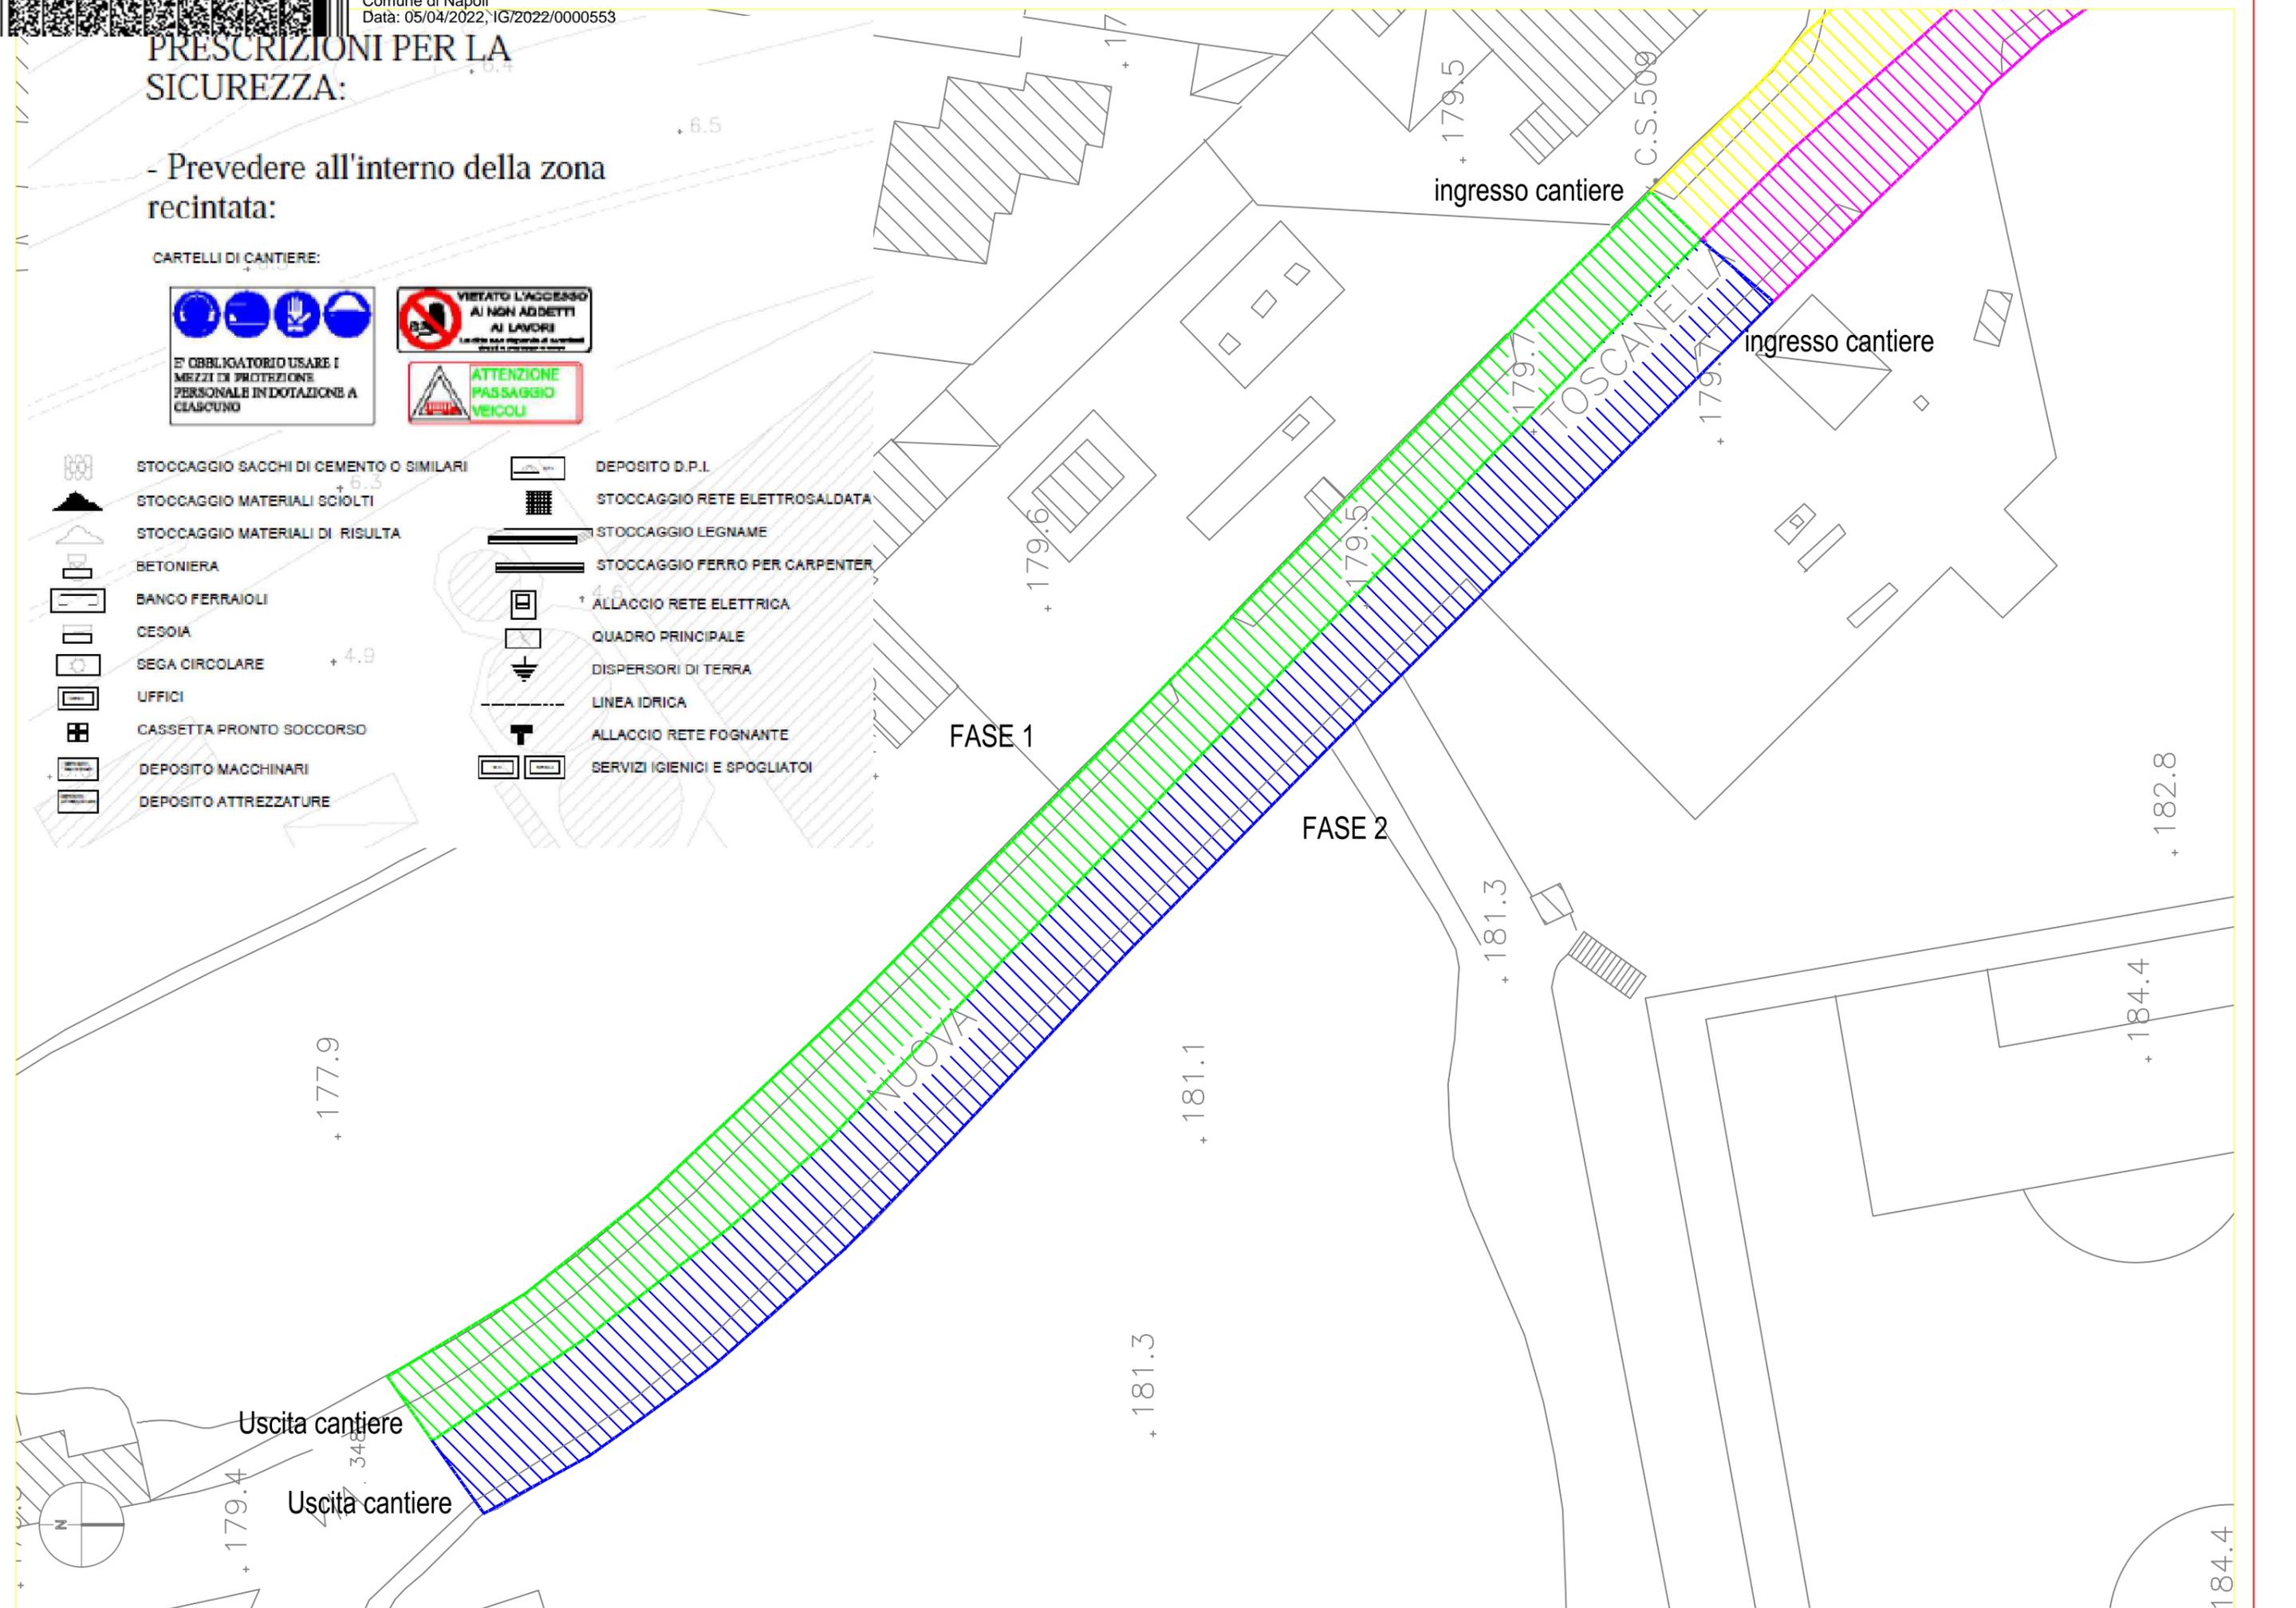

Uscita cantiere
Uscita cantiere

ingresso cantiere

ingresso cantiere

FASE 1

FASE 2

+ 179.4

+ 177.9

348

+ 181.3

+ 181.1

+ 181.3

+ 179.6

+ 179.5

+ 179.7

+ 179.7

+ 184.4


+ 182.8

184.4

C.S.500

TOSCANELLA

NUOVA

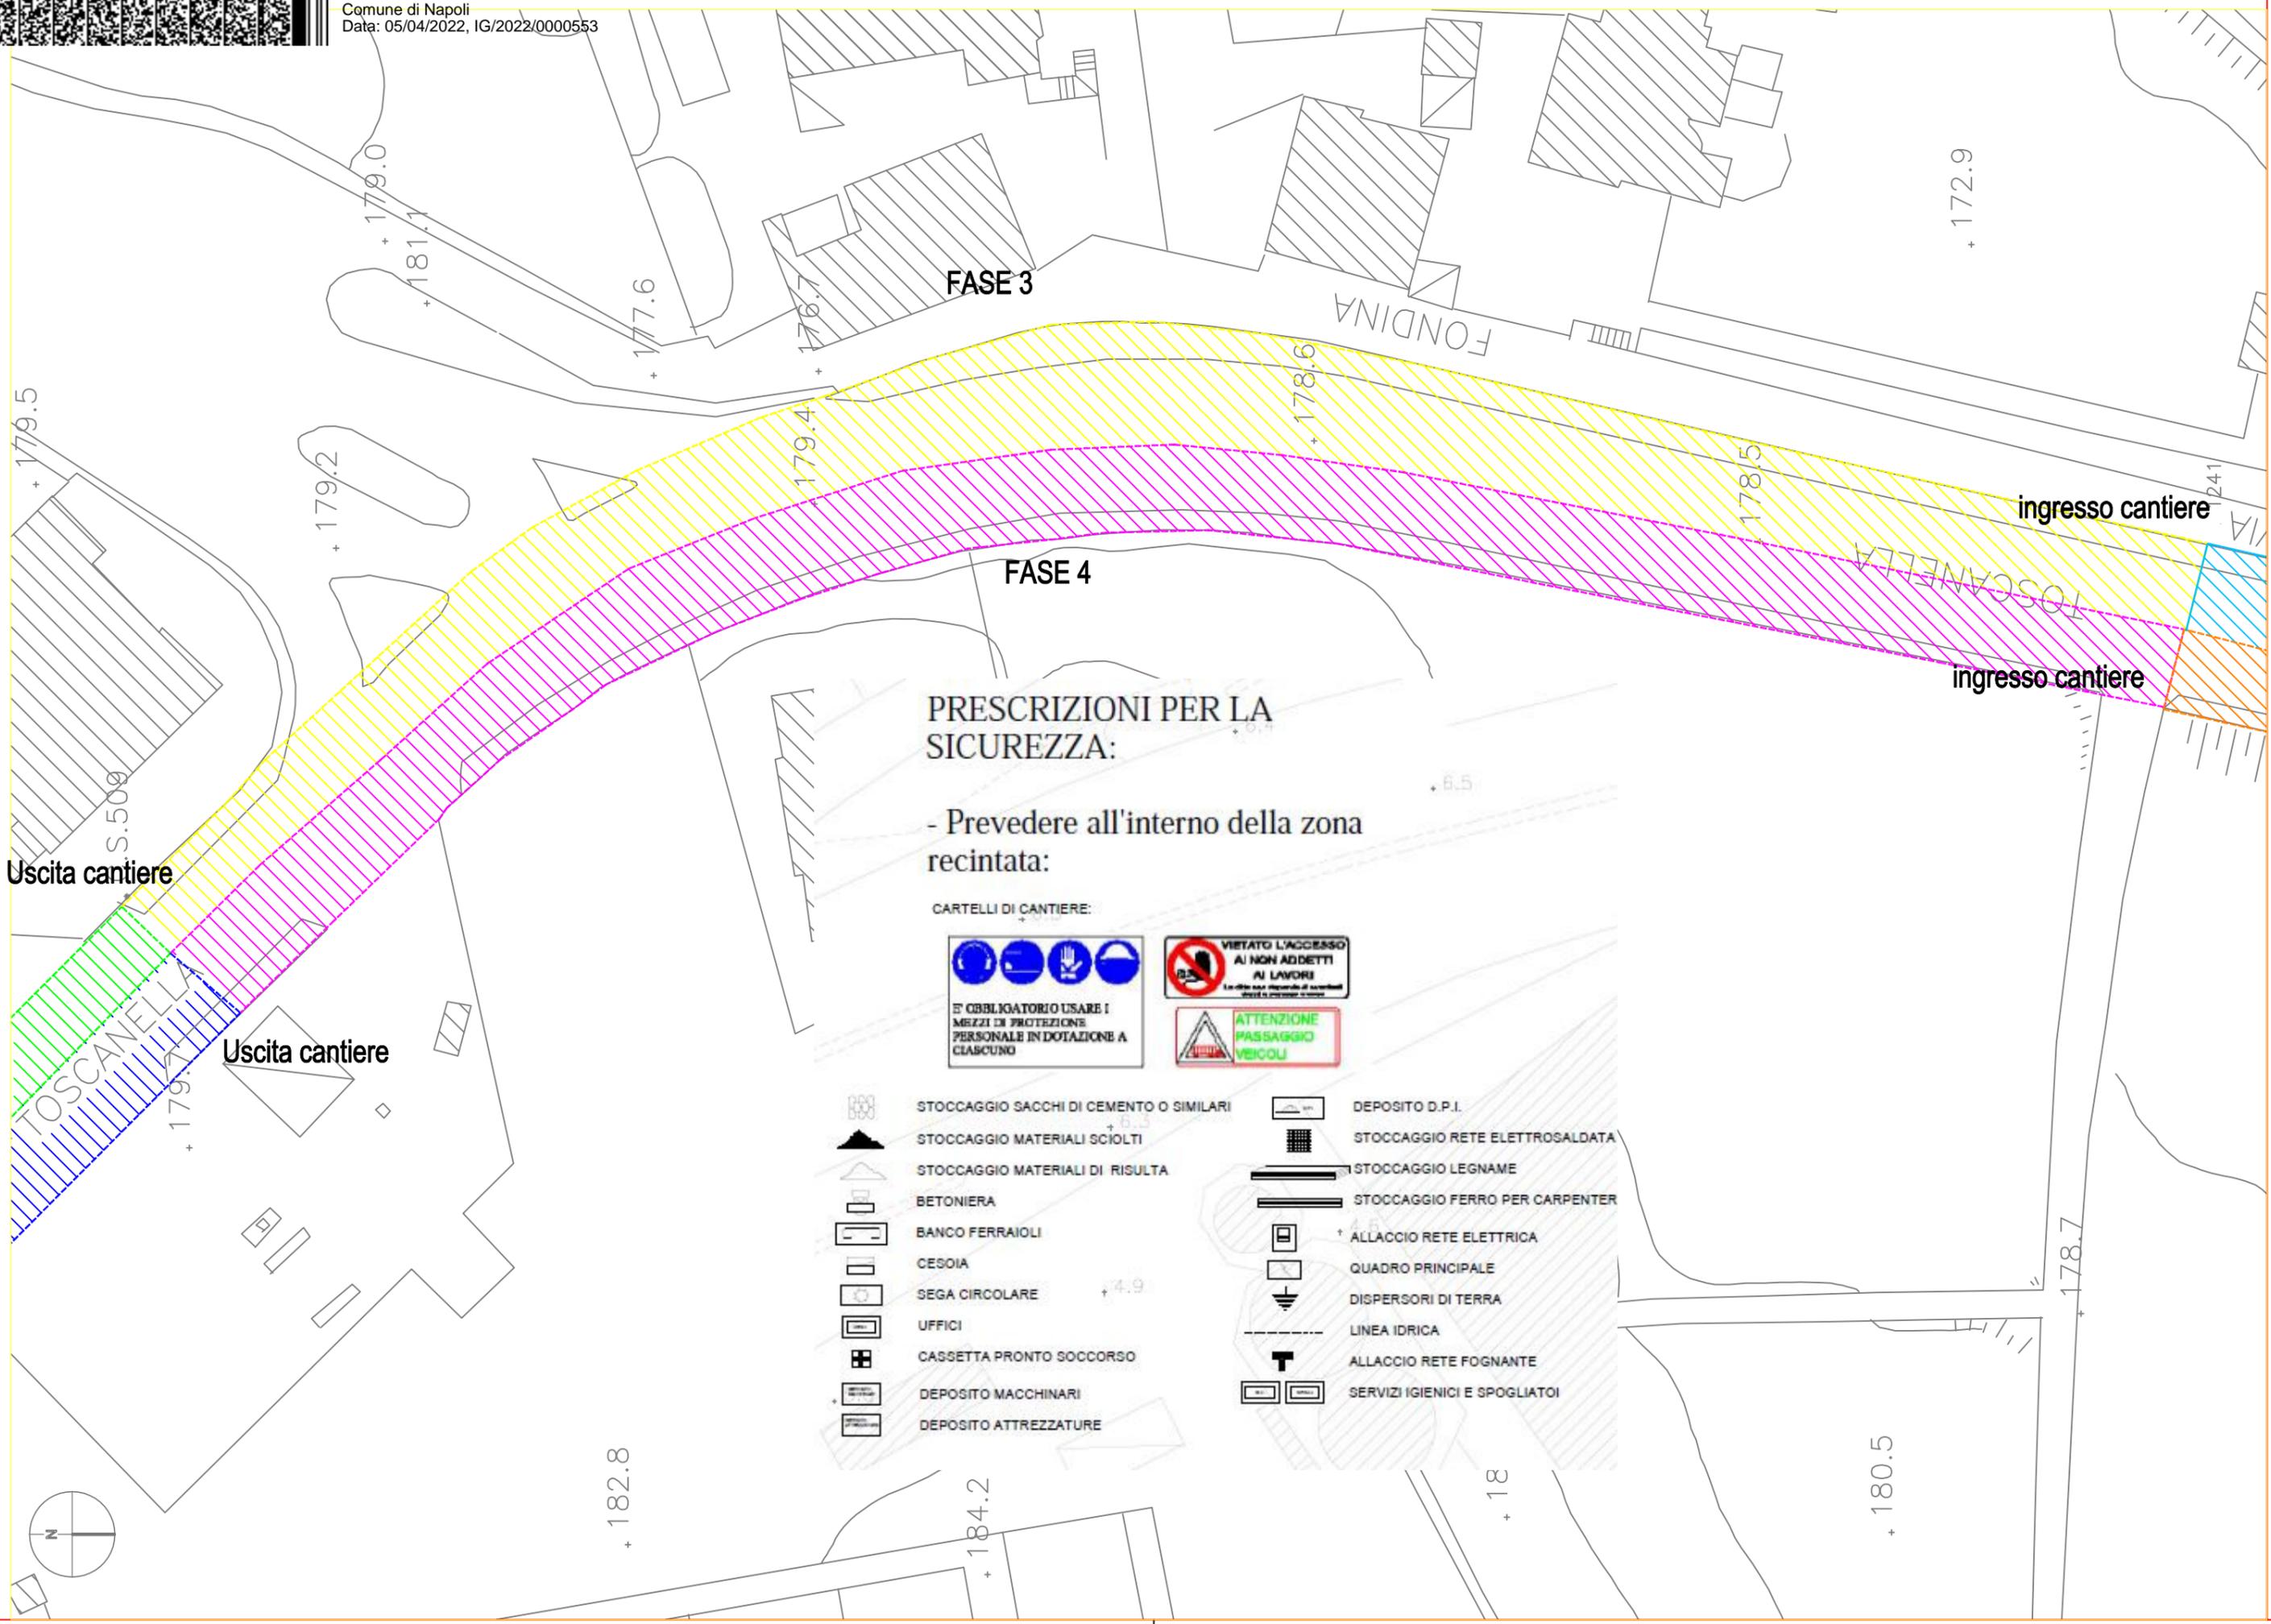

PRESCRIZIONI PER LA SICUREZZA:

- Prevedere all'interno della zona recintata:

CARTELLI DI CANTIERE:



STOCCAGGIO SACCHI DI CEMENTO O SIMILARI



STOCCAGGIO MATERIALI SCIOLTI



STOCCAGGIO MATERIALI DI RISULTA



BETONIERA



BANCO FERRAIOLI



CESOIA



SEGA CIRCOLARE



UFFICI



CASSETTA PRONTO SOCCORSO



DEPOSITO MACCHINARI



DEPOSITO ATTREZZATURE



DEPOSITO D.P.I.



STOCCAGGIO RETE ELETTROSALDATA



STOCCAGGIO LEGNAME



STOCCAGGIO FERRO PER CARPENTERIA



ALLACCIO RETE ELETTRICA



QUADRO PRINCIPALE



DISPERSORI DI TERRA




LINEA IDRICA



ALLACCIO RETE FOGNANTE



SERVIZI IGIENICI E SPOGLIATOI

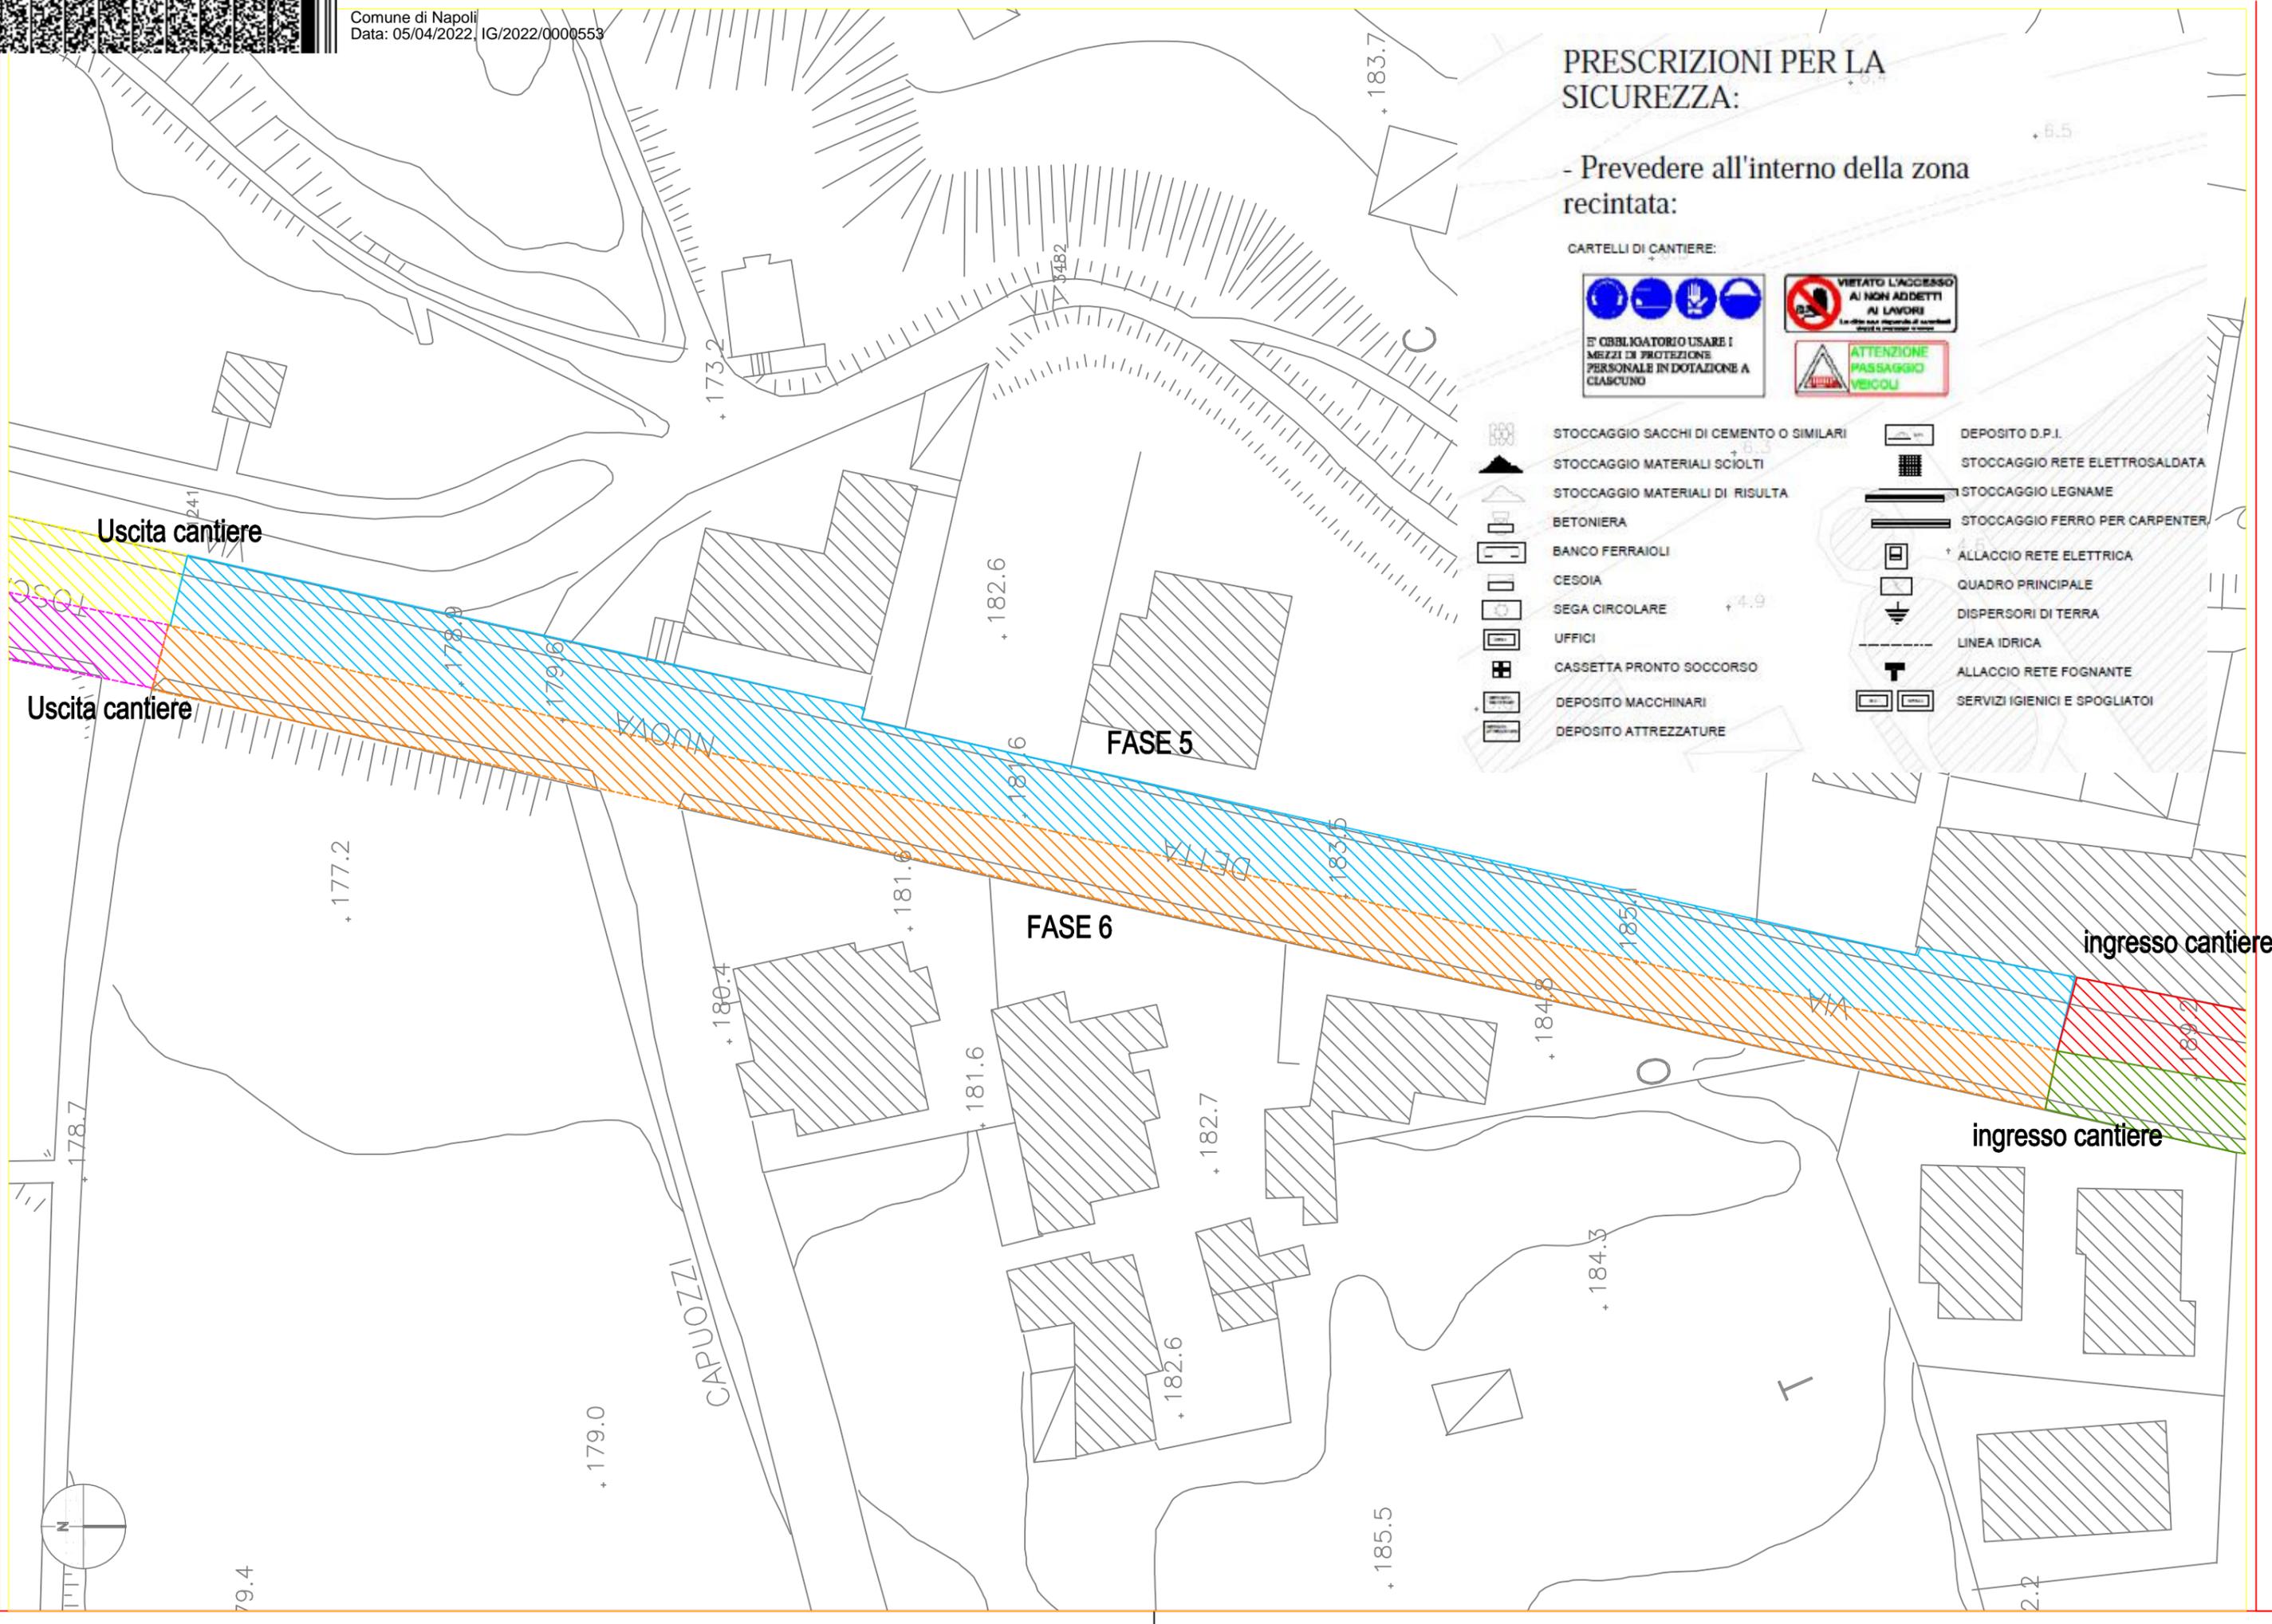

Uscita cantiere

Uscita cantiere


FASE 5

FASE 6

ingresso cantiere


ingresso cantiere

CAPUOZZI

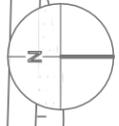

79.4

2.2

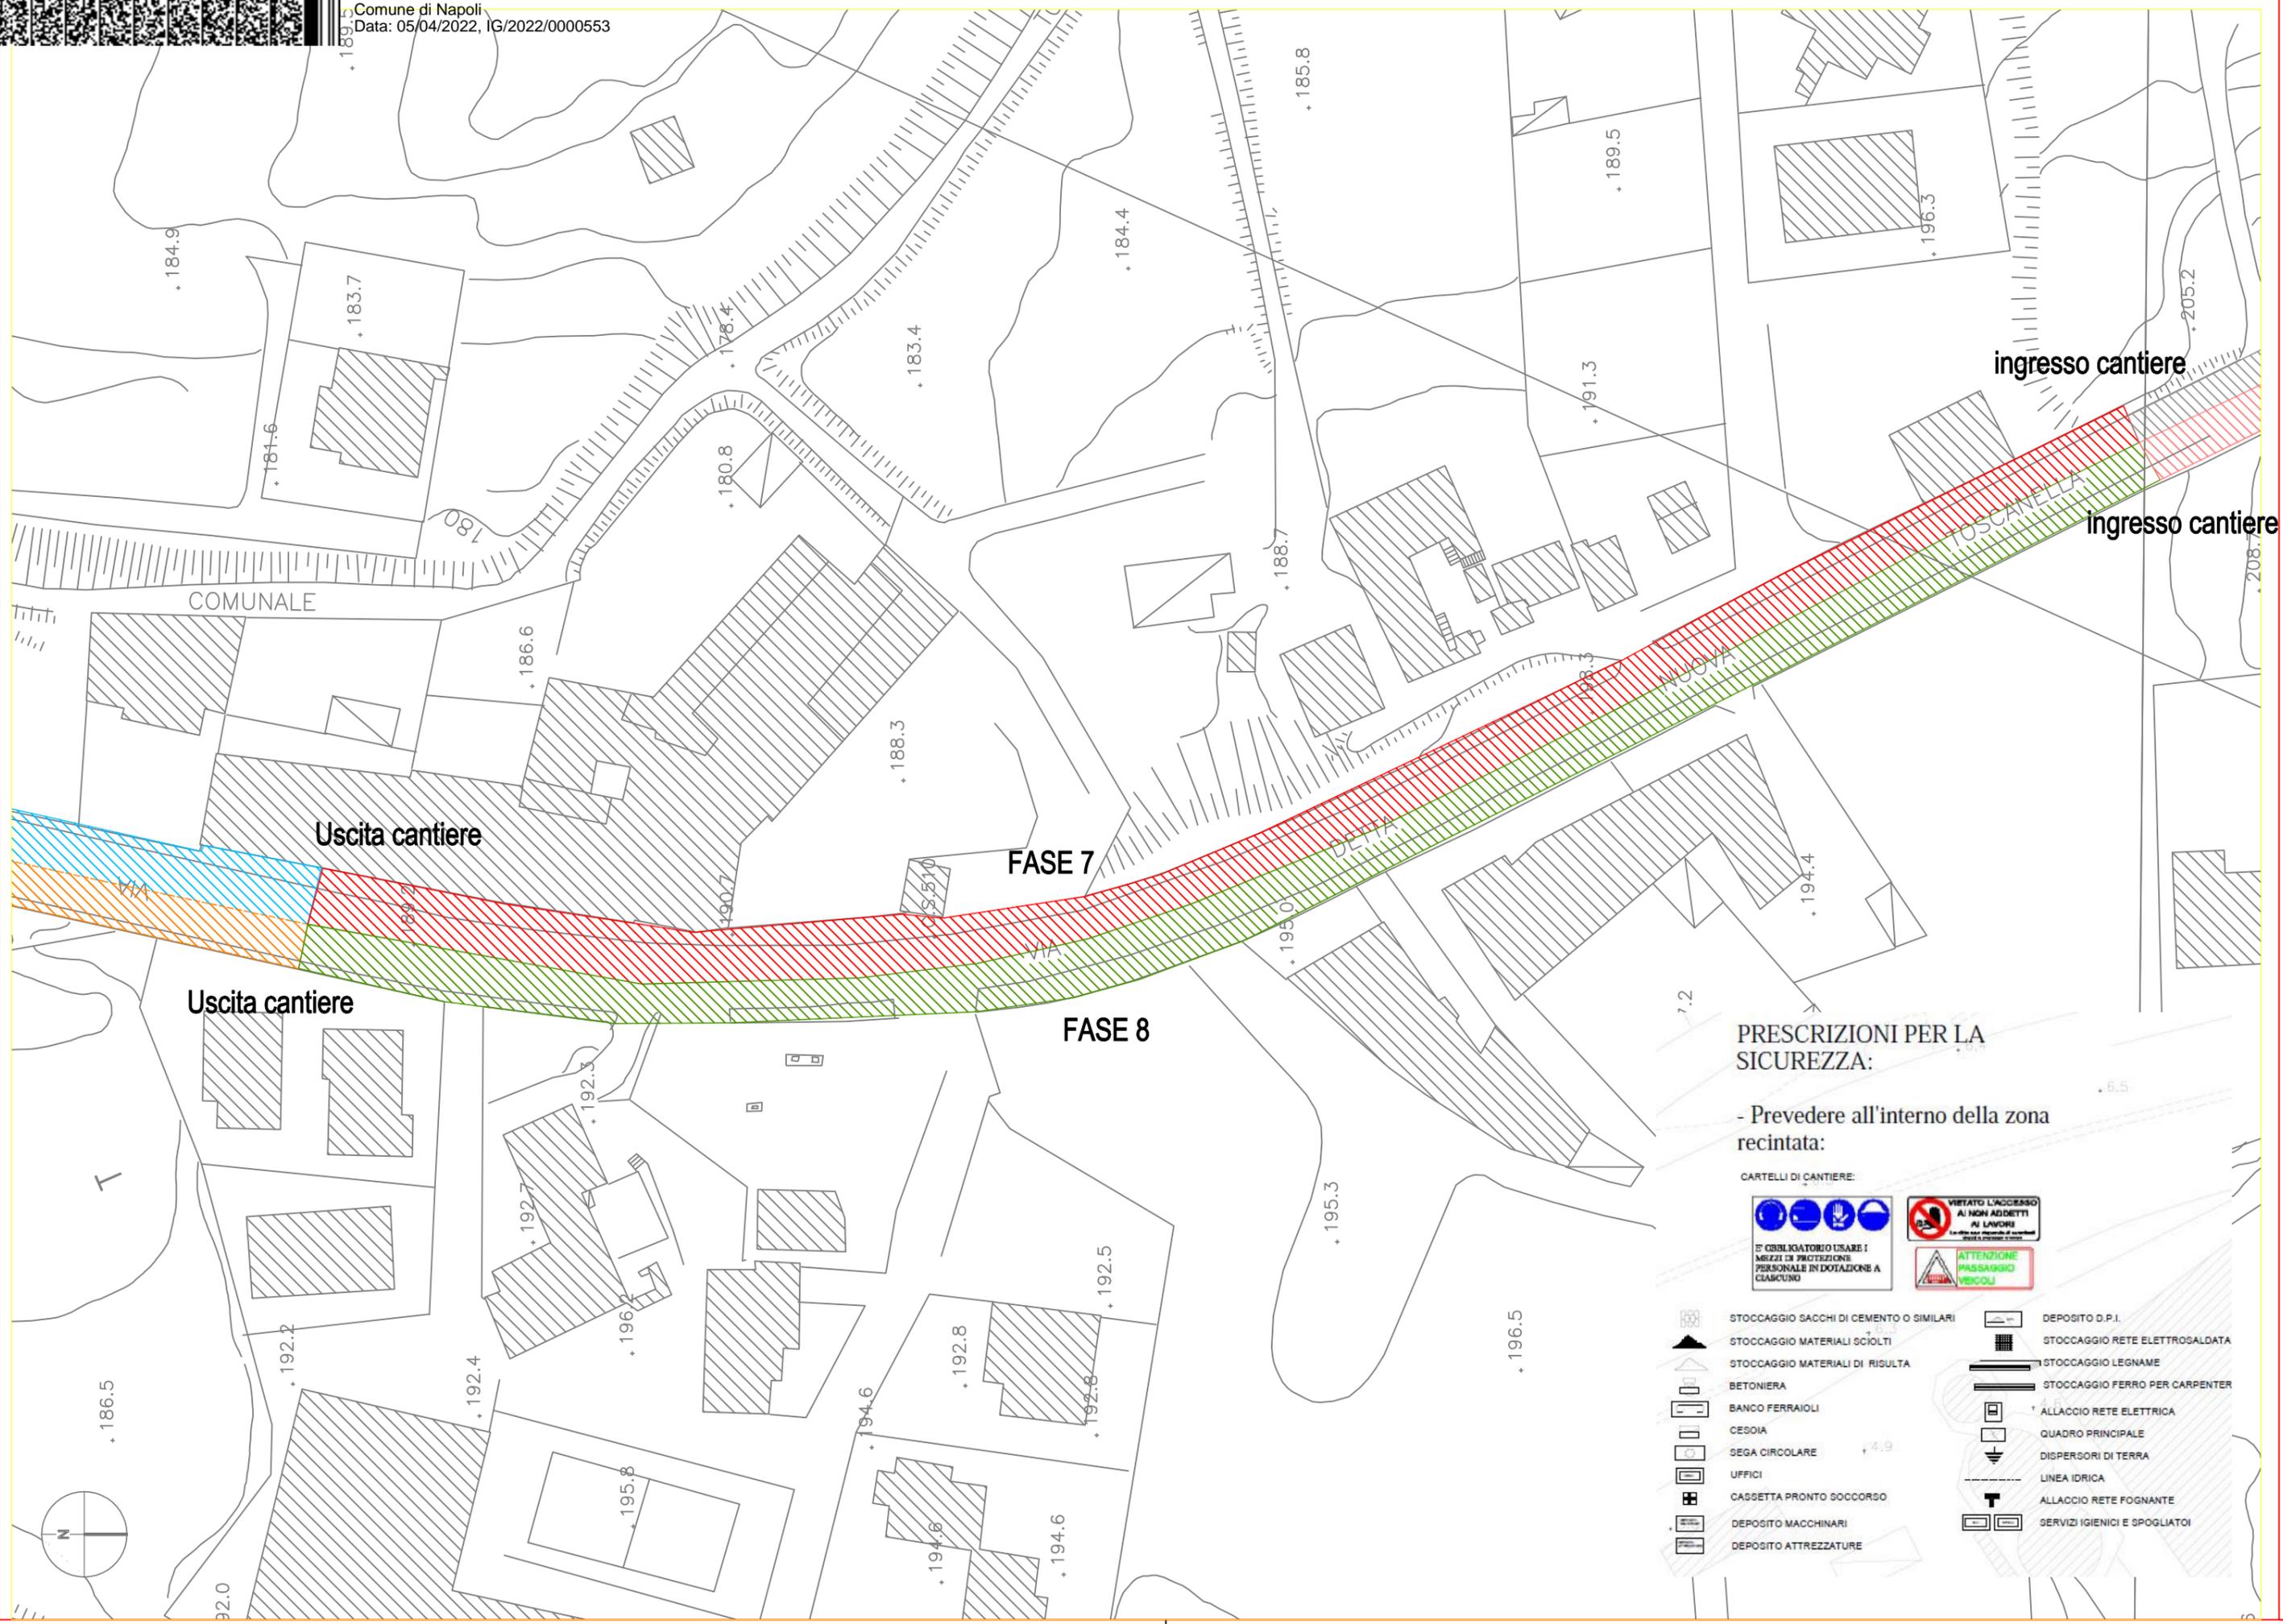

PRESCRIZIONI PER LA SICUREZZA:

- Prevedere all'interno della zona recintata:

CARTELLI DI CANTIERE:




- | | | | |
|--|---|--|--------------------------------|
| | STOCCAGGIO SACCHI DI CEMENTO O SIMILARI | | DEPOSITO D.P.I. |
| | STOCCAGGIO MATERIALI SCIOLTI | | STOCCAGGIO RETE ELETTROSALDATA |
| | STOCCAGGIO MATERIALI DI RISULTA | | STOCCAGGIO LEGNAME |
| | BETONIERA | | STOCCAGGIO FERRO PER CARPENTER |
| | BANCO FERRAIOLI | | ALLACCIO RETE ELETTRICA |
| | CESOIA | | QUADRO PRINCIPALE |
| | SEGA CIRCOLARE | | DISPERSORI DI TERRA |
| | UFFICI | | LINEA IDRICA |
| | CASSETTA PRONTO SOCCORSO | | ALLACCIO RETE FOGNANTE |
| | DEPOSITO MACCHINARI | | SERVIZI IGIENICI E SPOGLIATOI |
| | DEPOSITO ATTREZZATURE | | |



27



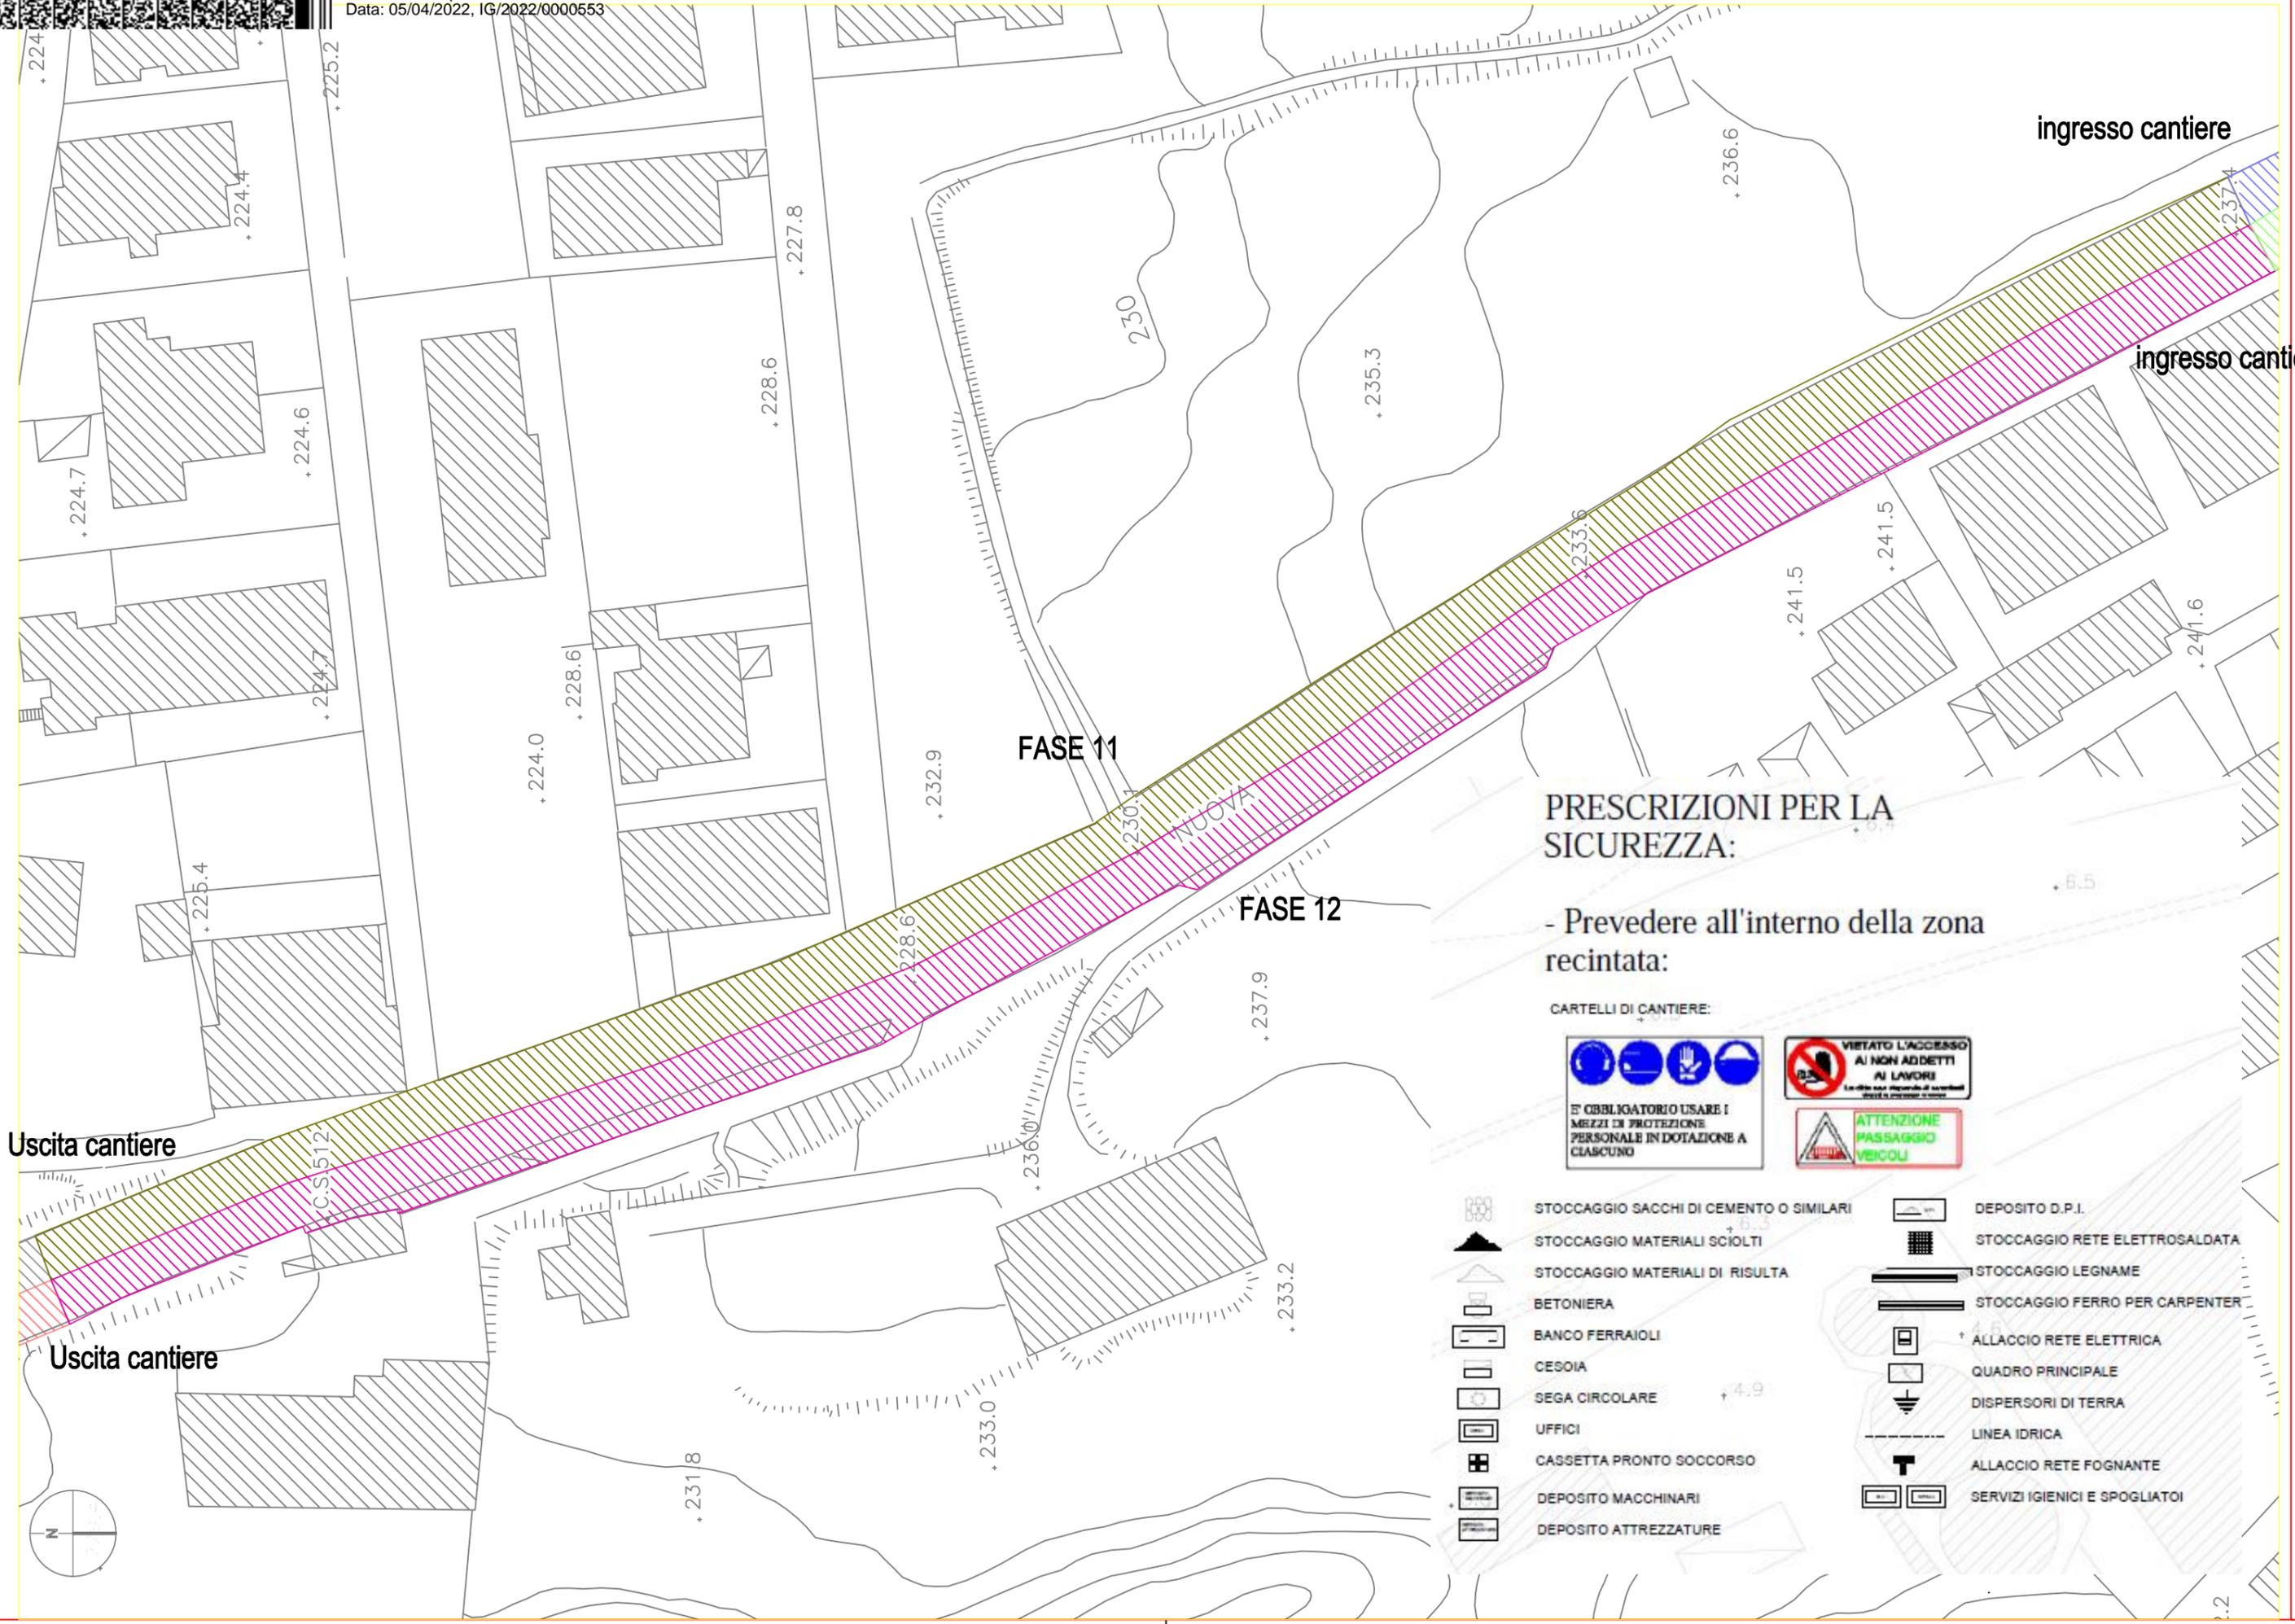


PRESCRIZIONI PER LA SICUREZZA:

- Prevedere all'interno della zona recintata:

CARTELLI DI CANTIERE:



- | | | | |
|--|---|--|--------------------------------|
| | STOCCAGGIO SACCHI DI CEMENTO O SIMILARI | | DEPOSITO D.P.I. |
| | STOCCAGGIO MATERIALI SCIOLTI | | STOCCAGGIO RETE ELETTROSALDATA |
| | STOCCAGGIO MATERIALI DI RISULTA | | STOCCAGGIO LEGNAME |
| | BETONIERA | | STOCCAGGIO FERRO PER CARPENTER |
| | BANCO FERRAIOLI | | ALLACCIO RETE ELETTRICA |
| | CESOIA | | QUADRO PRINCIPALE |
| | SEGA CIRCOLARE | | DISPERSORI DI TERRA |
| | UFFICI | | LINEA IDRICA |
| | CASSETTA PRONTO SOCCORSO | | ALLACCIO RETE FOGNANTE |
| | DEPOSITO MACCHINARI | | SERVIZI IGIENICI E SPOGLIATOI |
| | DEPOSITO ATTREZZATURE | | |

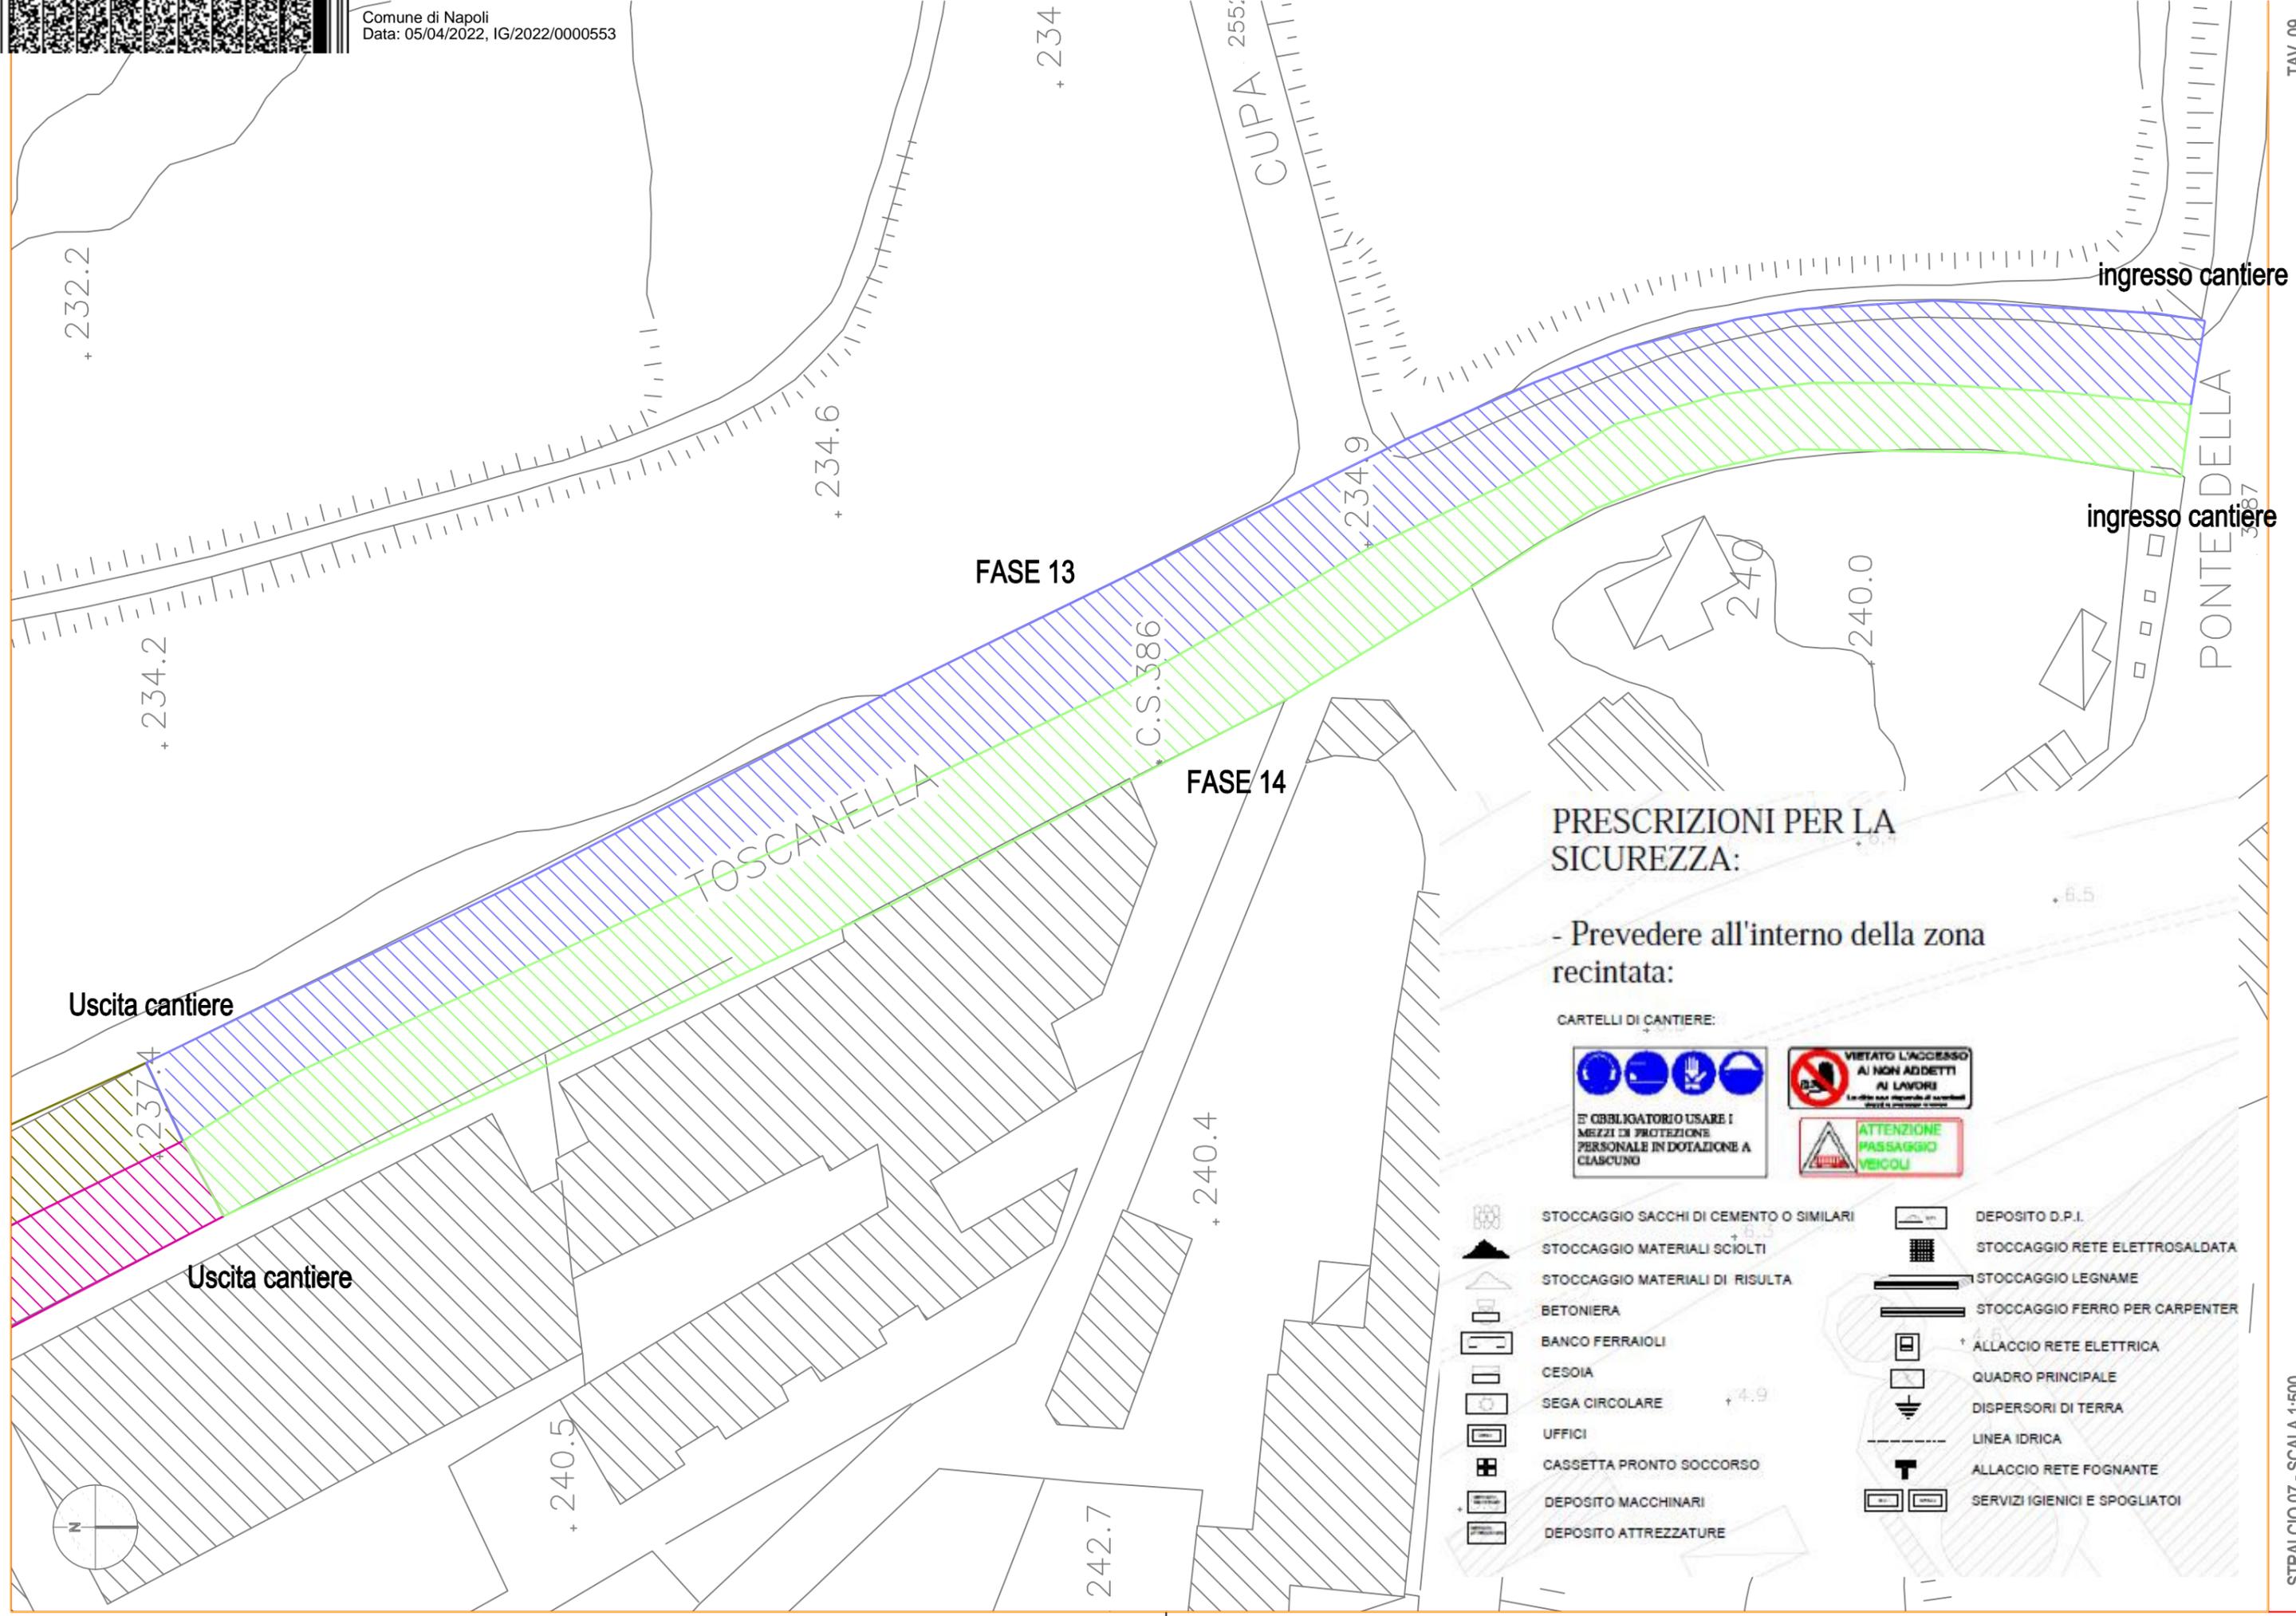

PRESCRIZIONI PER LA SICUREZZA:

- Prevedere all'interno della zona recintata:

CARTELLI DI CANTIERE:



- | | |
|---|--------------------------------|
| STOCCAGGIO SACCHI DI CEMENTO O SIMILARI | DEPOSITO D.P.I. |
| STOCCAGGIO MATERIALI SCIOLTI | STOCCAGGIO RETE ELETTROSALDATA |
| STOCCAGGIO MATERIALI DI RISULTA | STOCCAGGIO LEGNAME |
| BETONIERA | STOCCAGGIO FERRO PER CARPENTER |
| BANCO FERRAIOLI | ALLACCIO RETE ELETTRICA |
| CESOIA | QUADRO PRINCIPALE |
| SEGA CIRCOLARE | DISPERSORI DI TERRA |
| UFFICI | LINEA IDRICA |
| CASSETTA PRONTO SOCCORSO | ALLACCIO RETE FOGNANTE |
| DEPOSITO MACCHINARI | SERVIZI IGIENICI E SPOGLIATOI |
| DEPOSITO ATTREZZATURE | |