

PROGETTO DI SUOLO

Aree permeabili

- Corti verdi pertinenza alloggi
- Orti comuni
- Spazio pubblico
- Parco urbano
- Playground
- Mobilità dolce - Pista ciclopedonale
- Alberi di progetto
- Siepi

Aree impermeabili

- Aree pedonali di pertinenza edificio
- Parcheggi a raso pertinenziali
- Verde pertinenza/pensile
- Vasche di raccolta delle acque
- Rampe accesso parcheggi interrati

PROGETTO DEL SISTEMA COSTRUITO

- Perimetro area di intervento sub.6
- Perimetro area stralciata

Superfici Utili piano terra

A - Corpo I


- Attrezzature e servizi di quartiere: 221 mq
- Commerciale: 414 mq
- Residenziale: 597 mq

B - Corpo II

- Attrezzature e servizi di quartiere: 305 mq
- Residenziale: 217 mq

A+B - Corpo I + Corpo II

- Attrezzature e servizi di quartiere: 526 mq
- Commerciale: 414 mq
- Residenziale: 814 mq

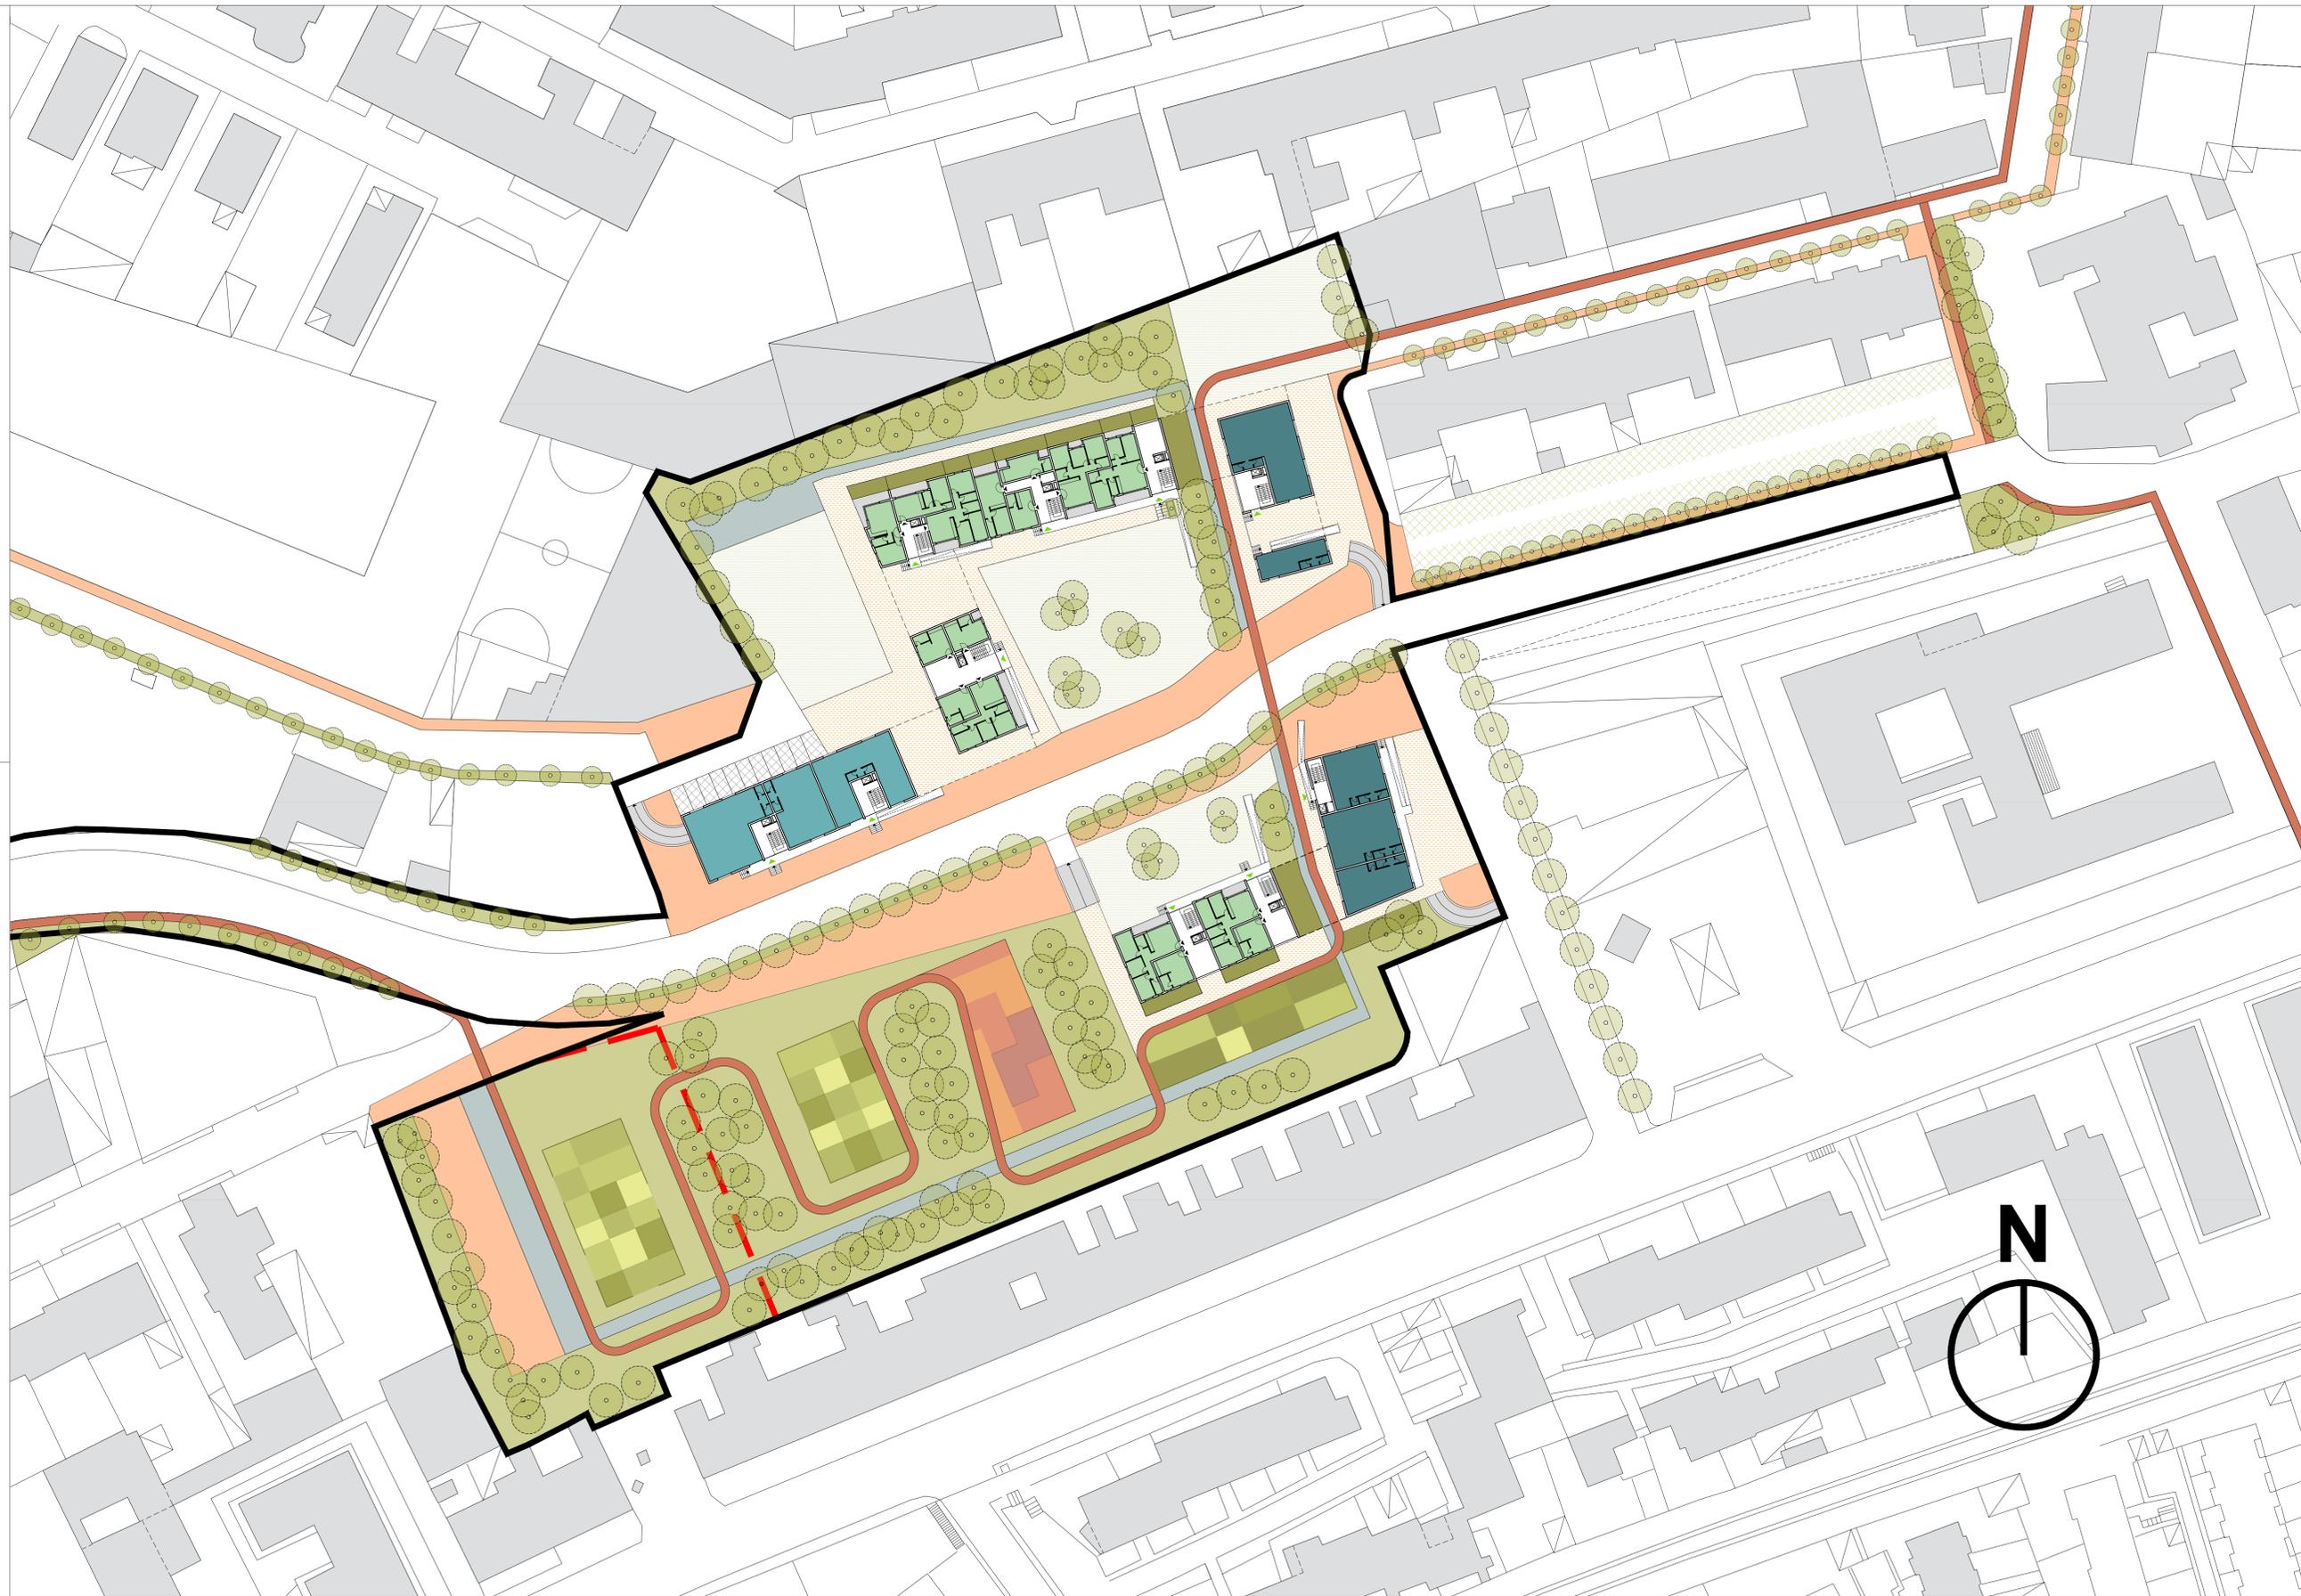

COMUNE DI NAPOLI
AREA TRASFORMAZIONE DEL TERRITORIO
Servizio Edilizia Residenziale Pubblica e Nuove Centralità

Accordo Quadro di collaborazione (ex art.15 della L.241/90)
 tra Comune di Napoli e Università degli Studi di Napoli "Federico II", Università degli Studi di Napoli "Parthenope", Università degli Studi di Napoli "L'Orientale", Università degli Studi "Suor Orsola Benincasa", Università degli Studi della Campania "Luigi Vanvitelli"

FONDO COMPLEMENTARE AL PNRR
Programma "Sicuro, verde e sociale: Riqualificazione dell'edilizia residenziale pubblica"

Nuovo Ecoquartiere a Ponticelli
 CUP B61B21006280001

PROGETTO DI FATTIBILITA' TECNICA ED ECONOMICA	P.G.2	1:500
Planimetria di progetto con sistemazioni esterne		Aprile 2022

Soggetto proponente Comune di Napoli Sindaco prof. ing. Gaetano Manfredi Assessorato all'Urbanistica Politiche per la casa - Edilizia e Beni Comuni prof. arch. Laura Lieto Dirigente arch. Paola Cerotto R.U.P. arch. Concetta Montella Progettisti ing. Francesco D'Ambrosio arch. Francesco Sorrentino Supporto al R.U.P. ing. Laura Galeano	Dipartimento di Architettura Responsabili scientifici prof. arch. Michelangelo Russo prof. arch. Filippo De Rossi Coordinamento operativo prof. arch. Enrico Formato prof. arch. Vincenzo Giofrè prof. arch. Paola Scala prof. arch. Anna Terracciano Gruppo di lavoro arch. Maria Fierro pian. Nicola Fierro arch. Maria Simioli Dipartimento di Strutture - Responsabile Scientifico prof. ing. Andrea Prota Gruppo di lavoro prof. ing. Gennaro Magliulo dott. ing. Ciro Del Vecchio dott. ing. Raffaele Frascadore dott. ing. Martino Zito
---	---