



COMUNE DI NAPOLI
Area Ambiente
Servizio Verde della città



Parco Troisi - Ripristino e messa in sicurezza di n.2 aree adibite a serre

PROGETTO DEFINITIVO
(art. 23 comma 3-bis D.lgs. 50/2016 e s.m.i.)

ELABORATO: Elaborati grafici

Il rup

dott.ssa Teresa Bastia


Il progettista

arch. Francesca Spera


INQUADRAMENTO AREA DI INTERVENTO

F.n.179


F.n.180

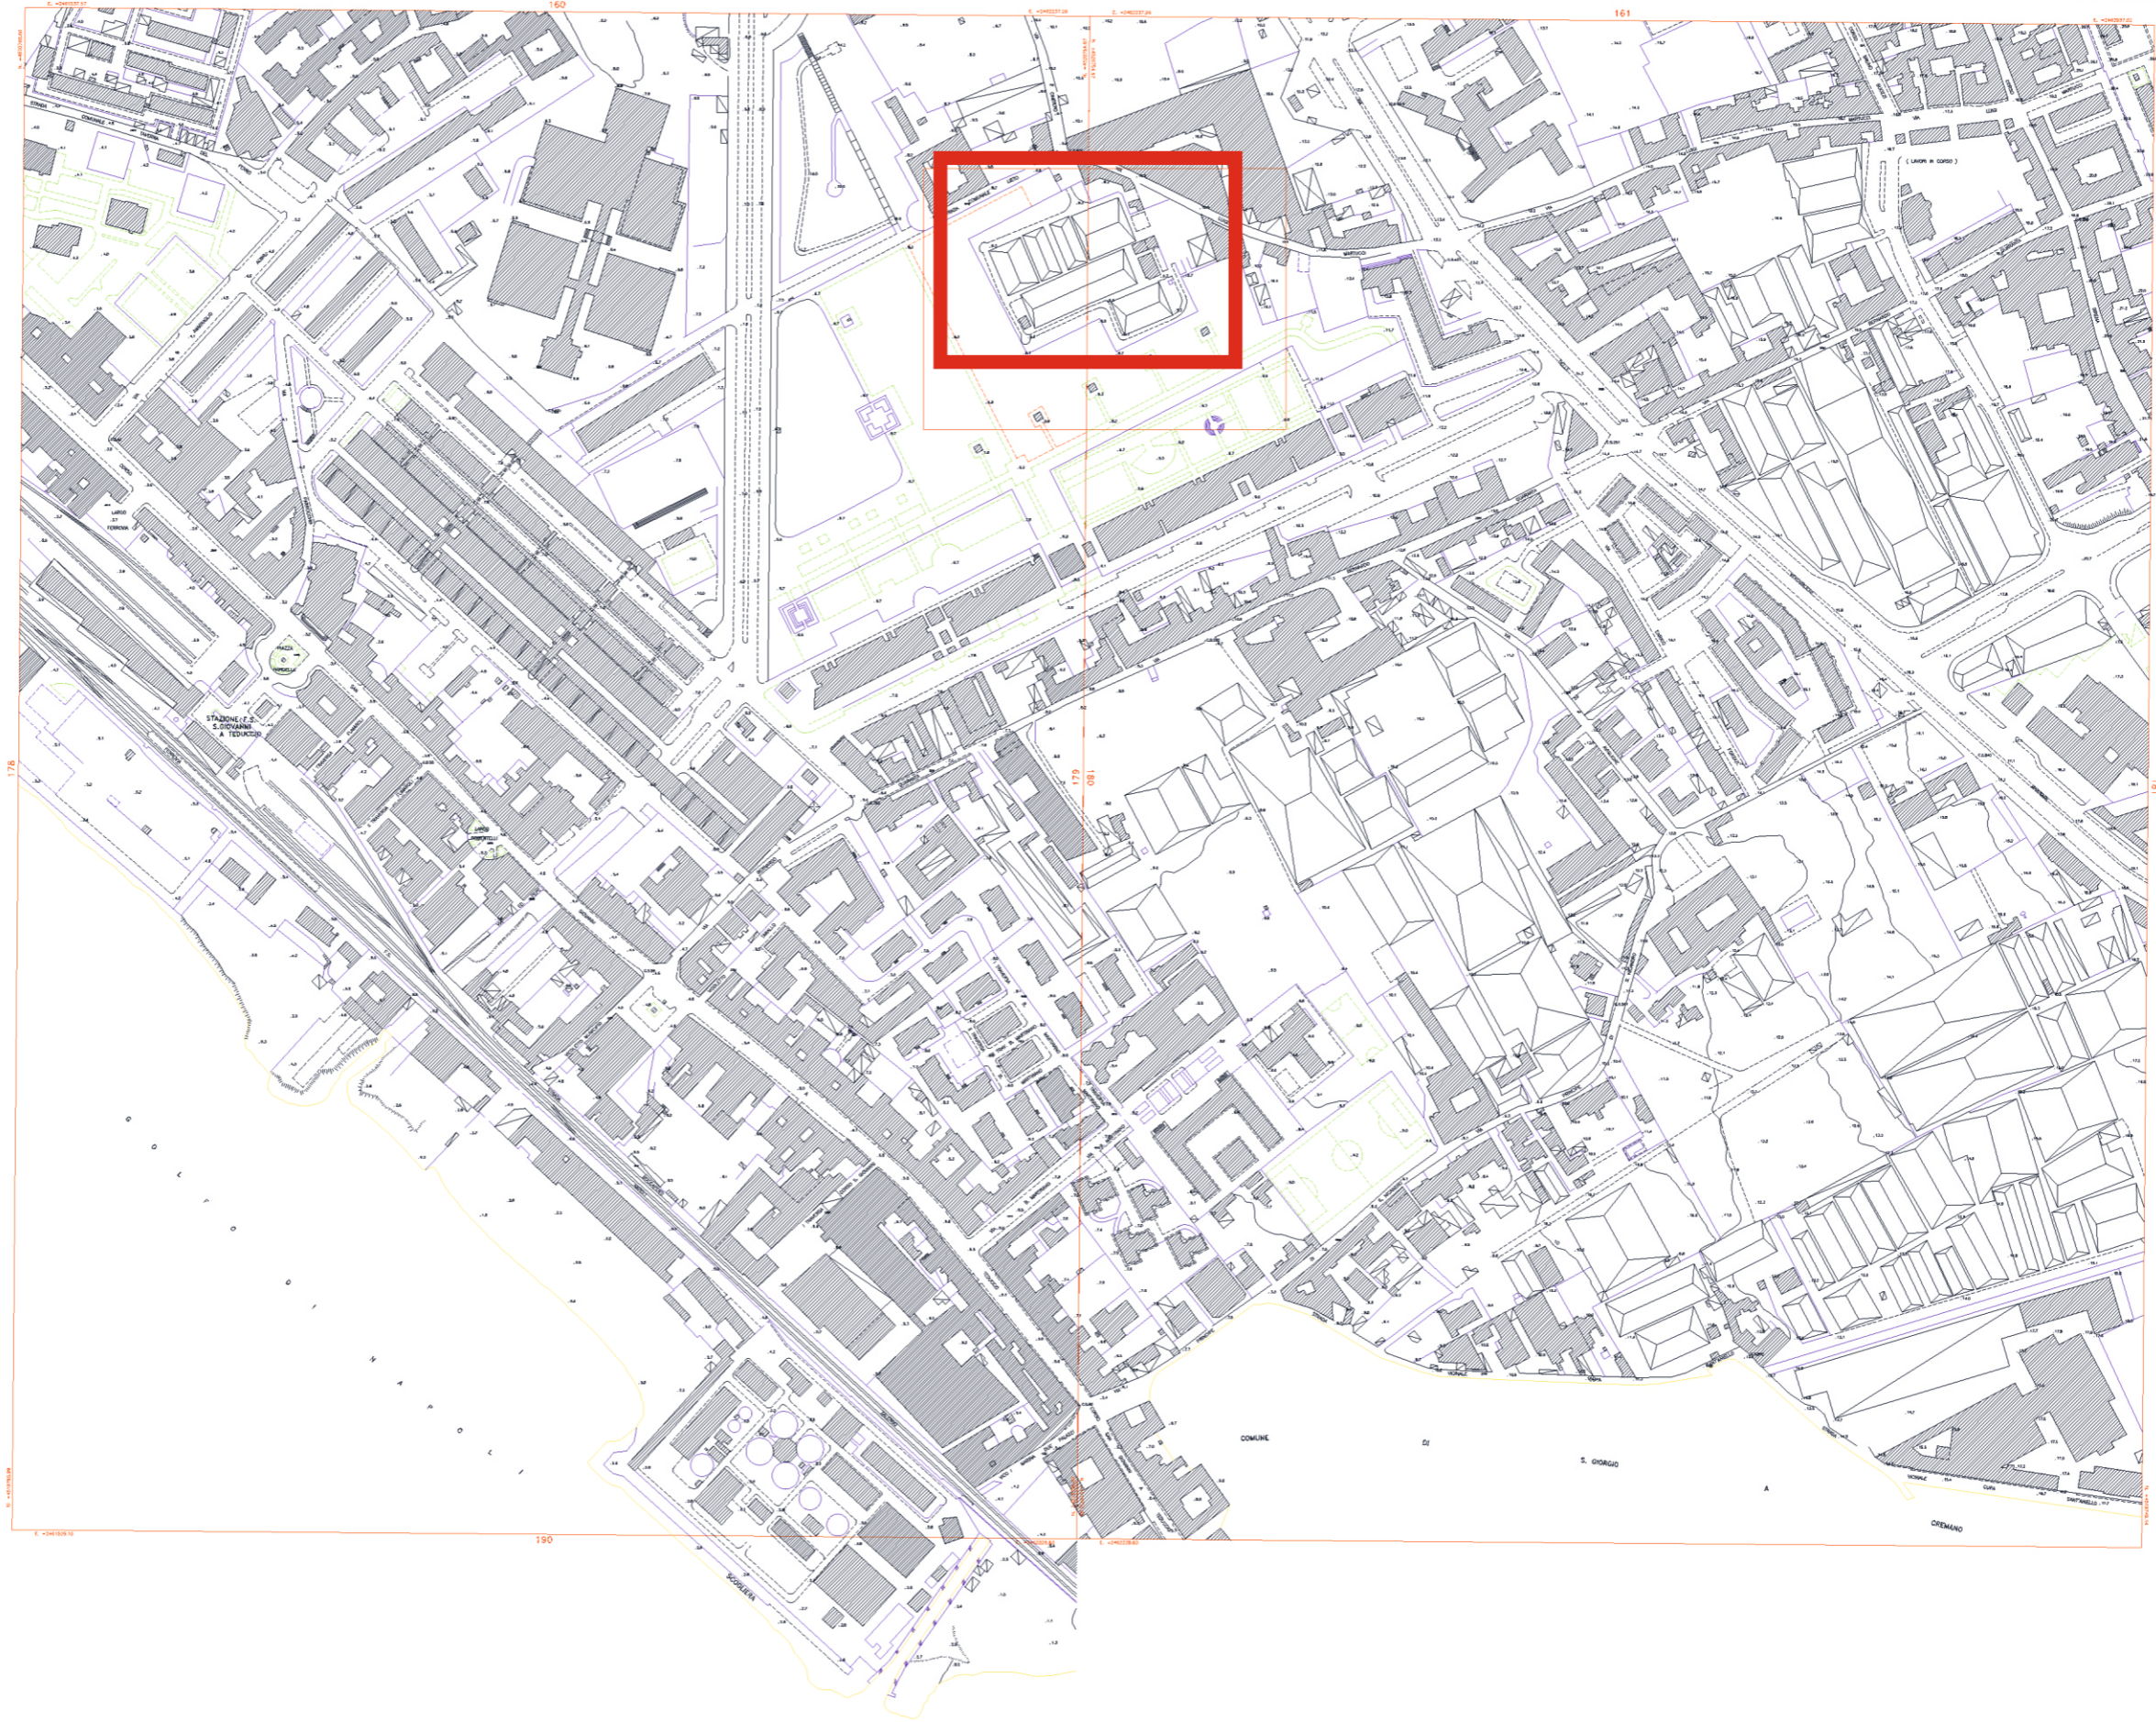


PLANIMETRIA AEREA

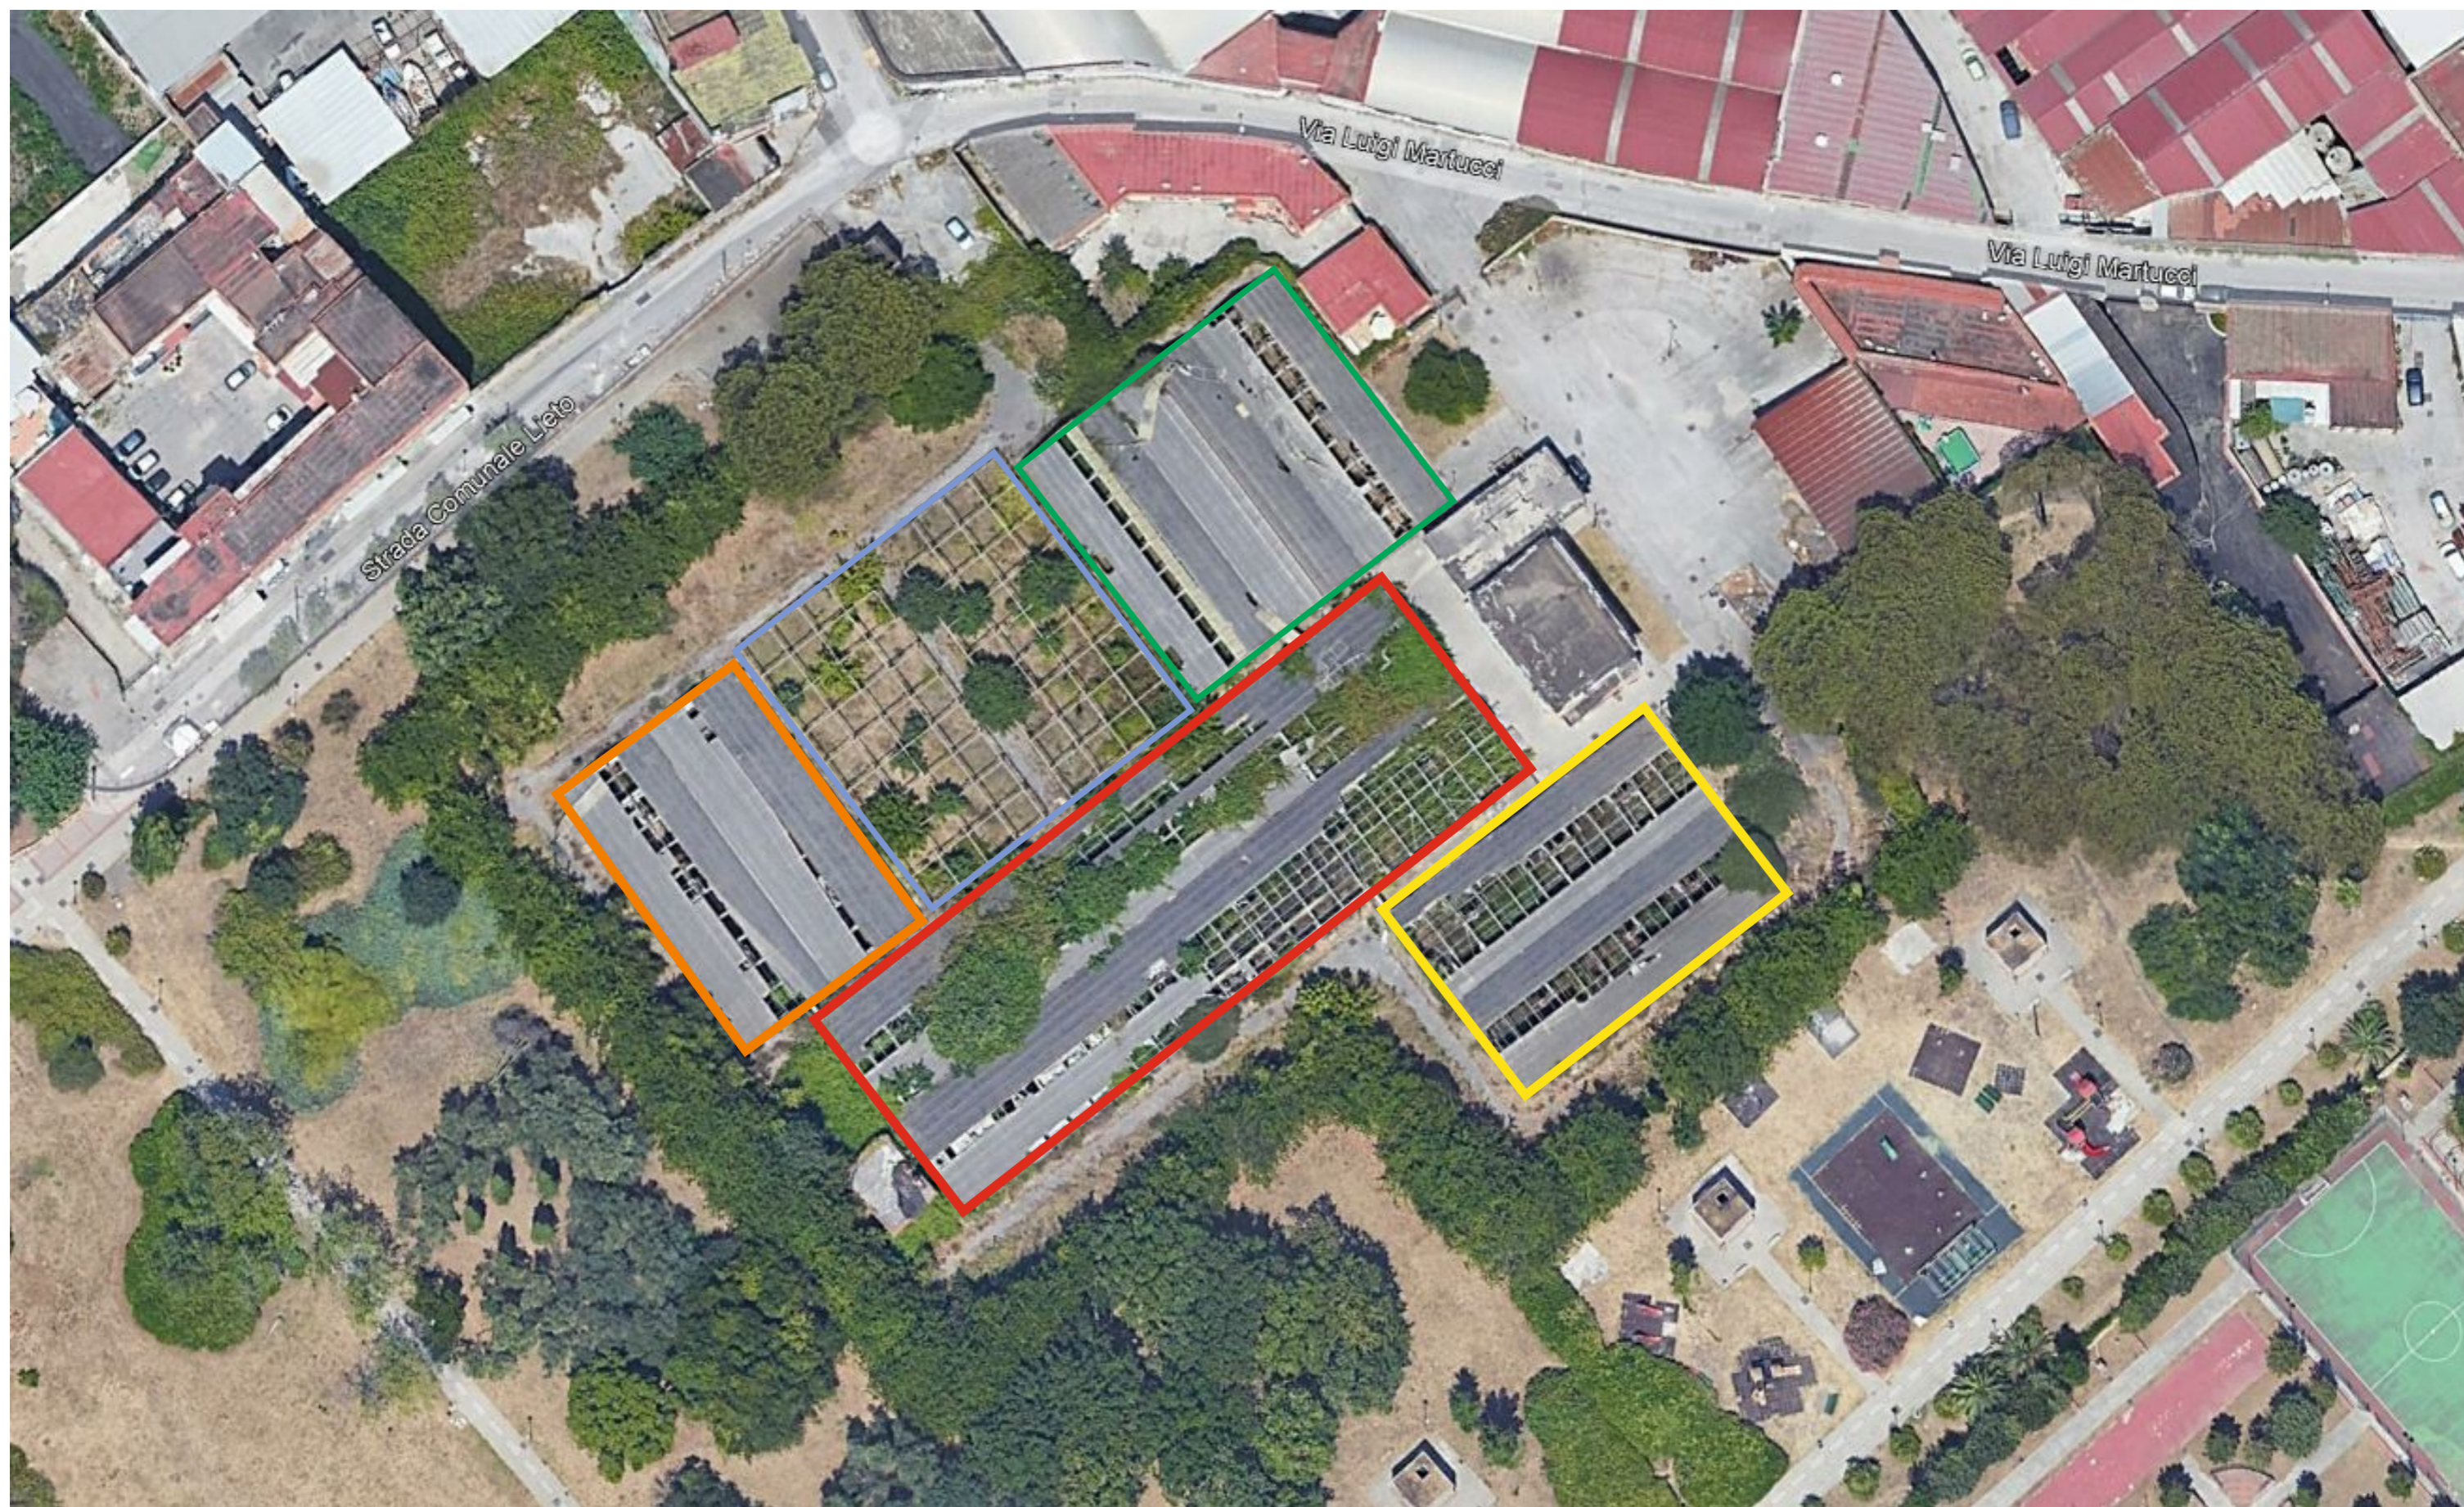

RILIEVO FOTOGRAFICO

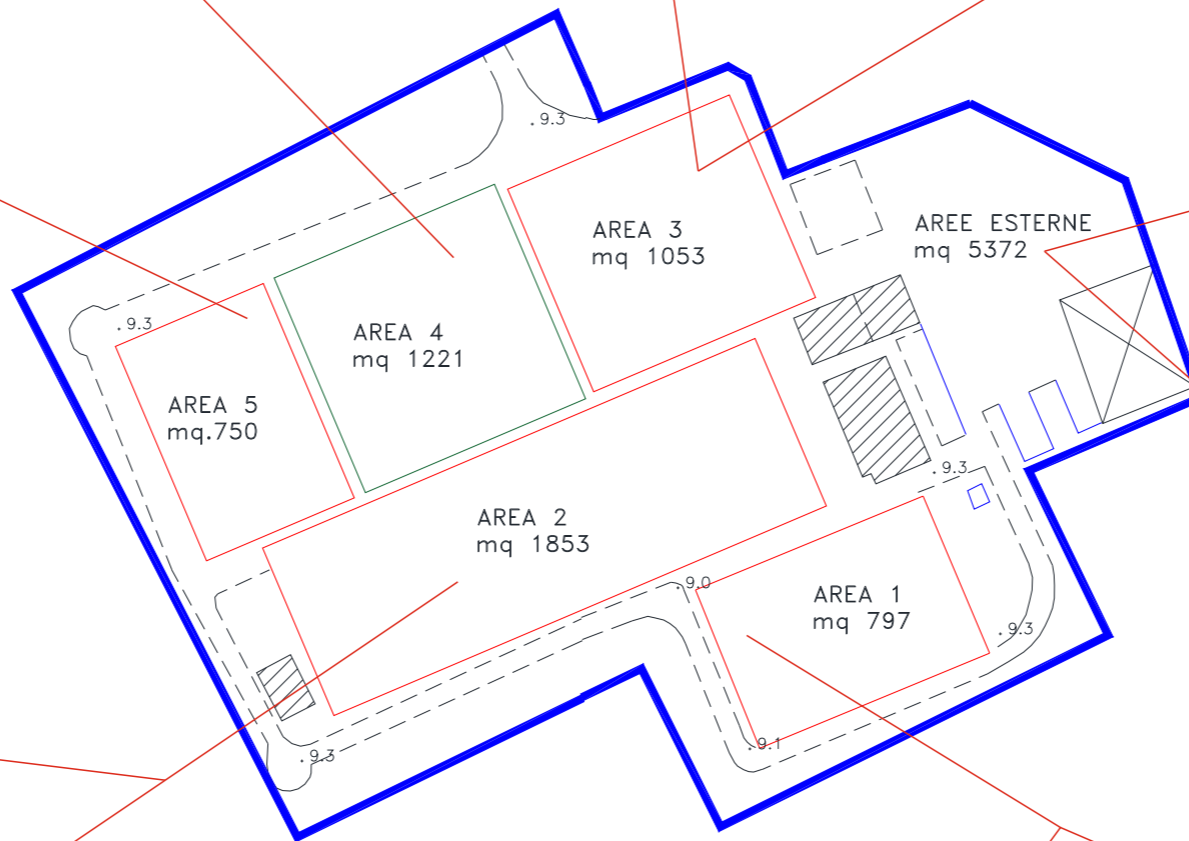

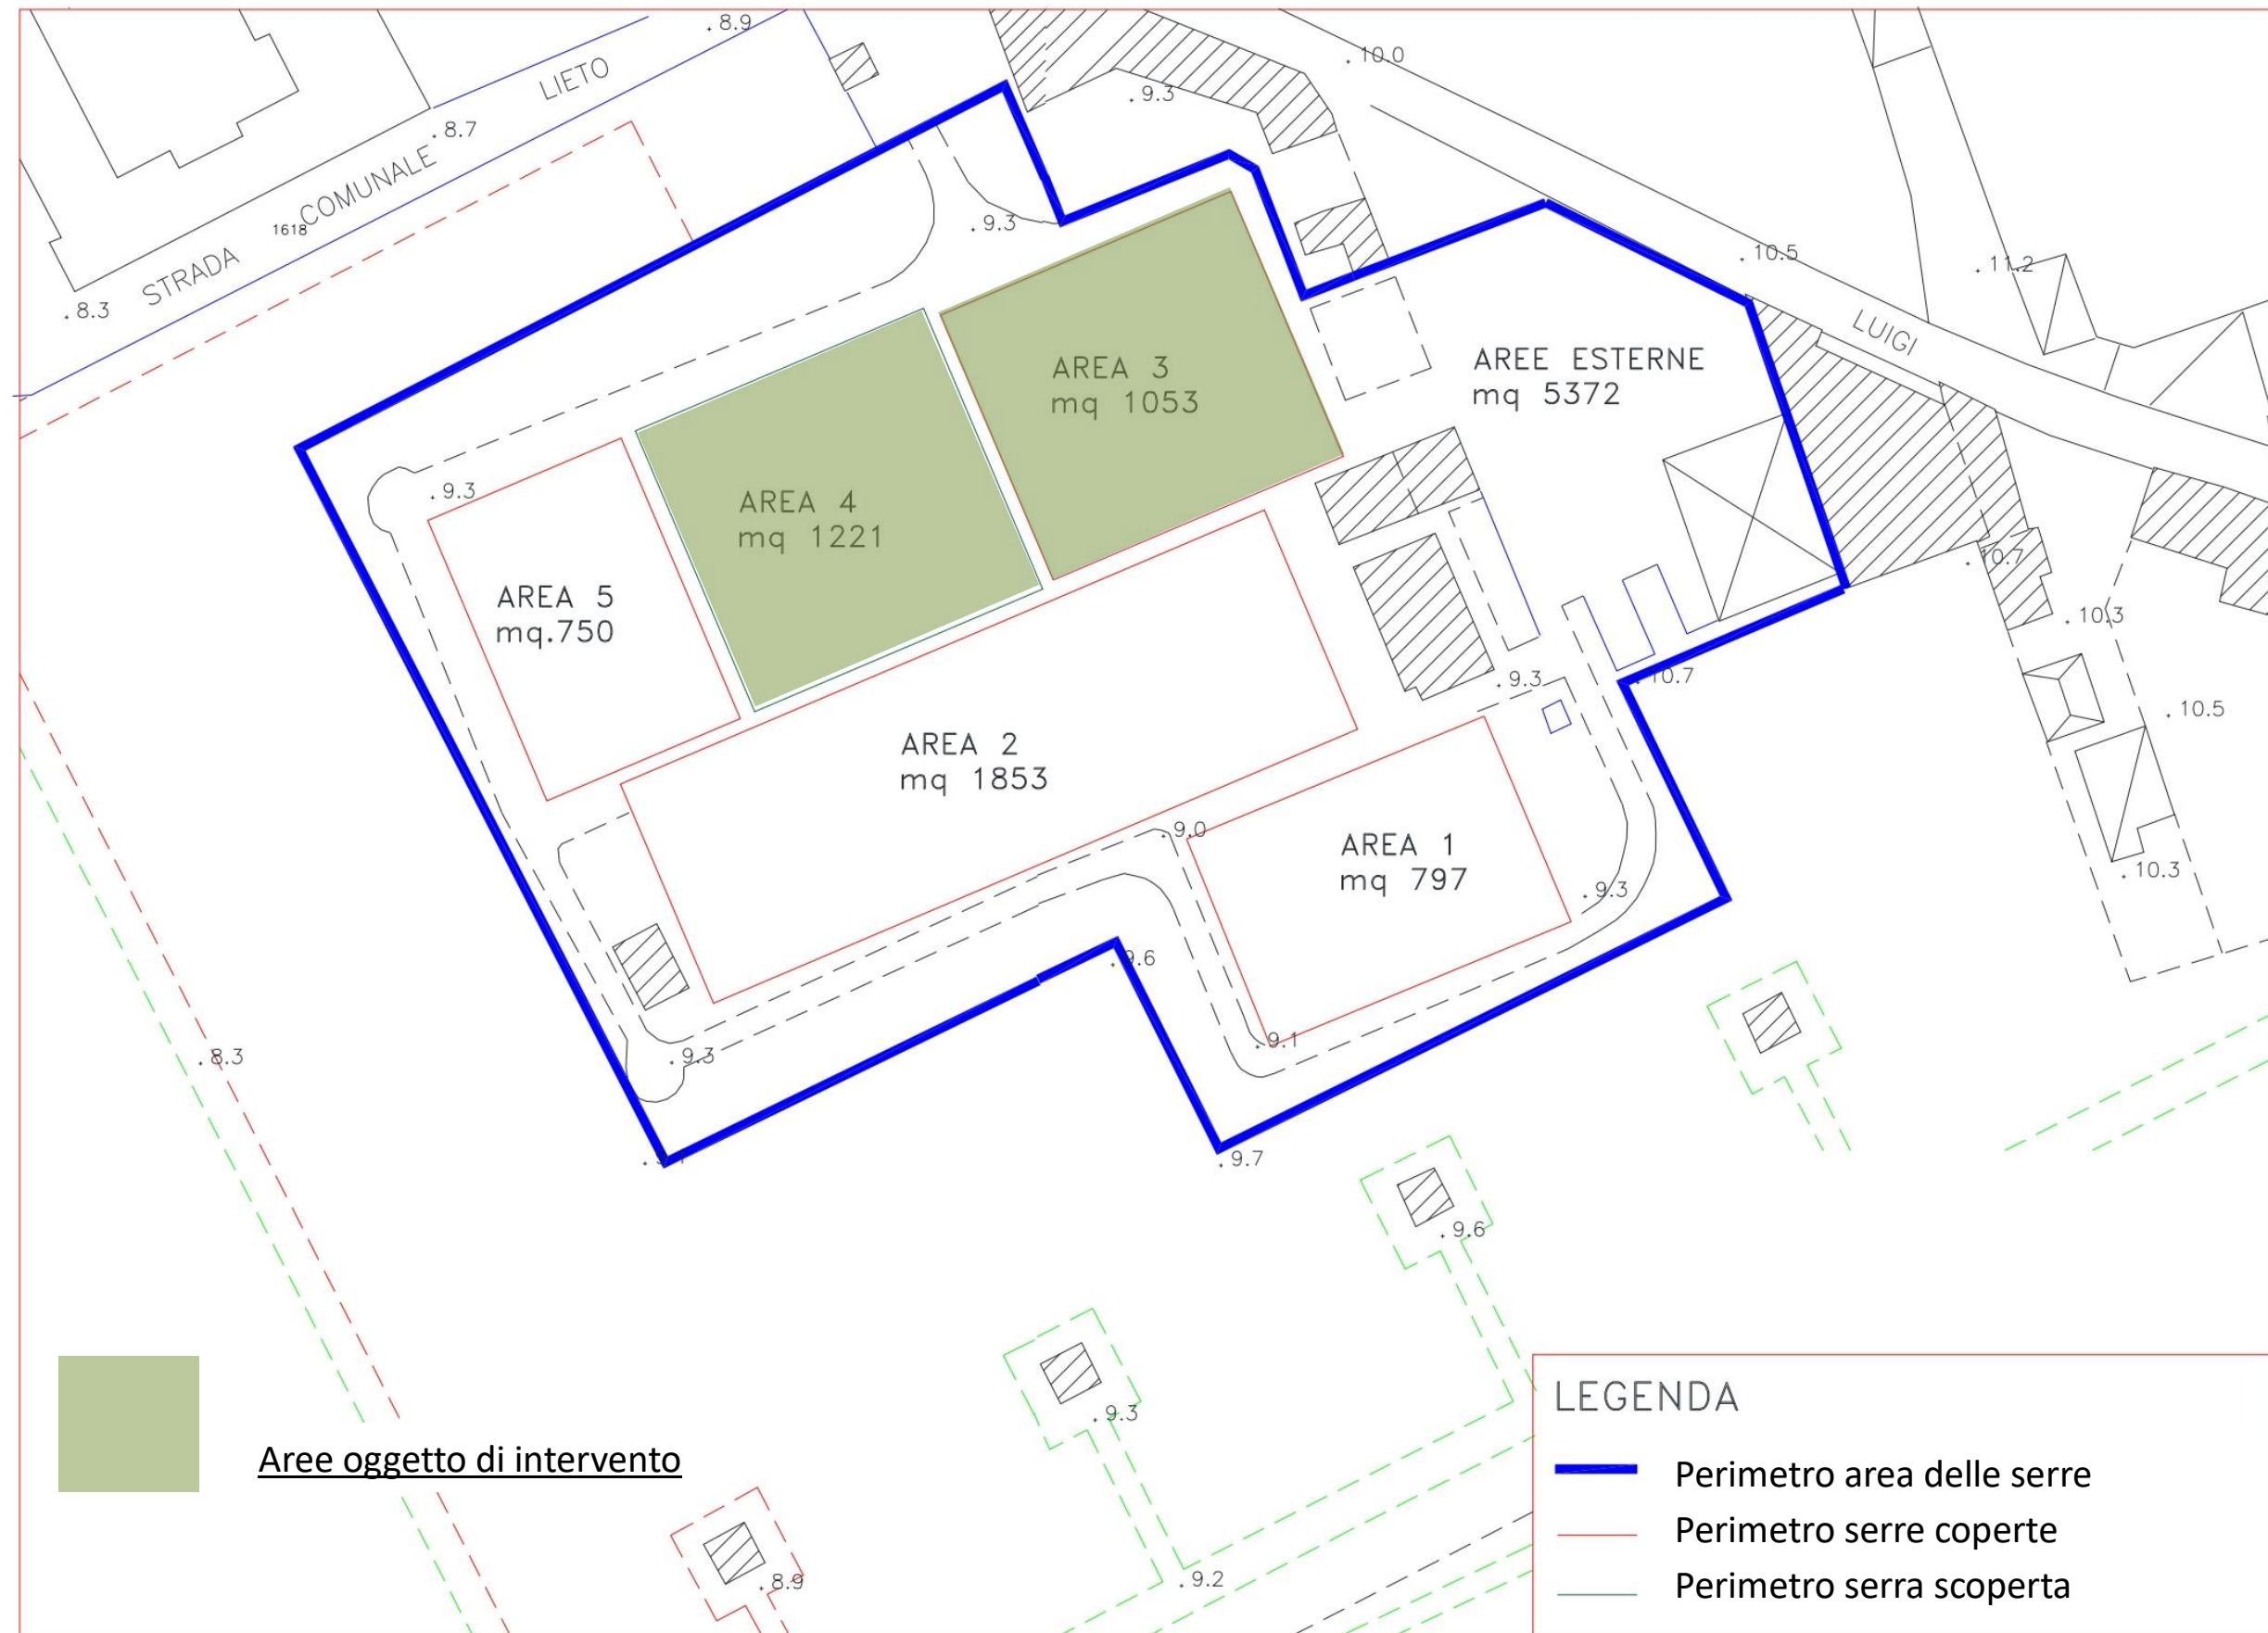


PLANIMETRIA INTERVENTO



Aree oggetto di intervento

LEGENDA

-  Perimetro area delle serre
-  Perimetro serre coperte
-  Perimetro serra scoperta