



01 PLANIMETRIA OPERE A VERDE  
1:3.500

VEGETAZIONE ERBACEA CON FIORITURE GIALLE

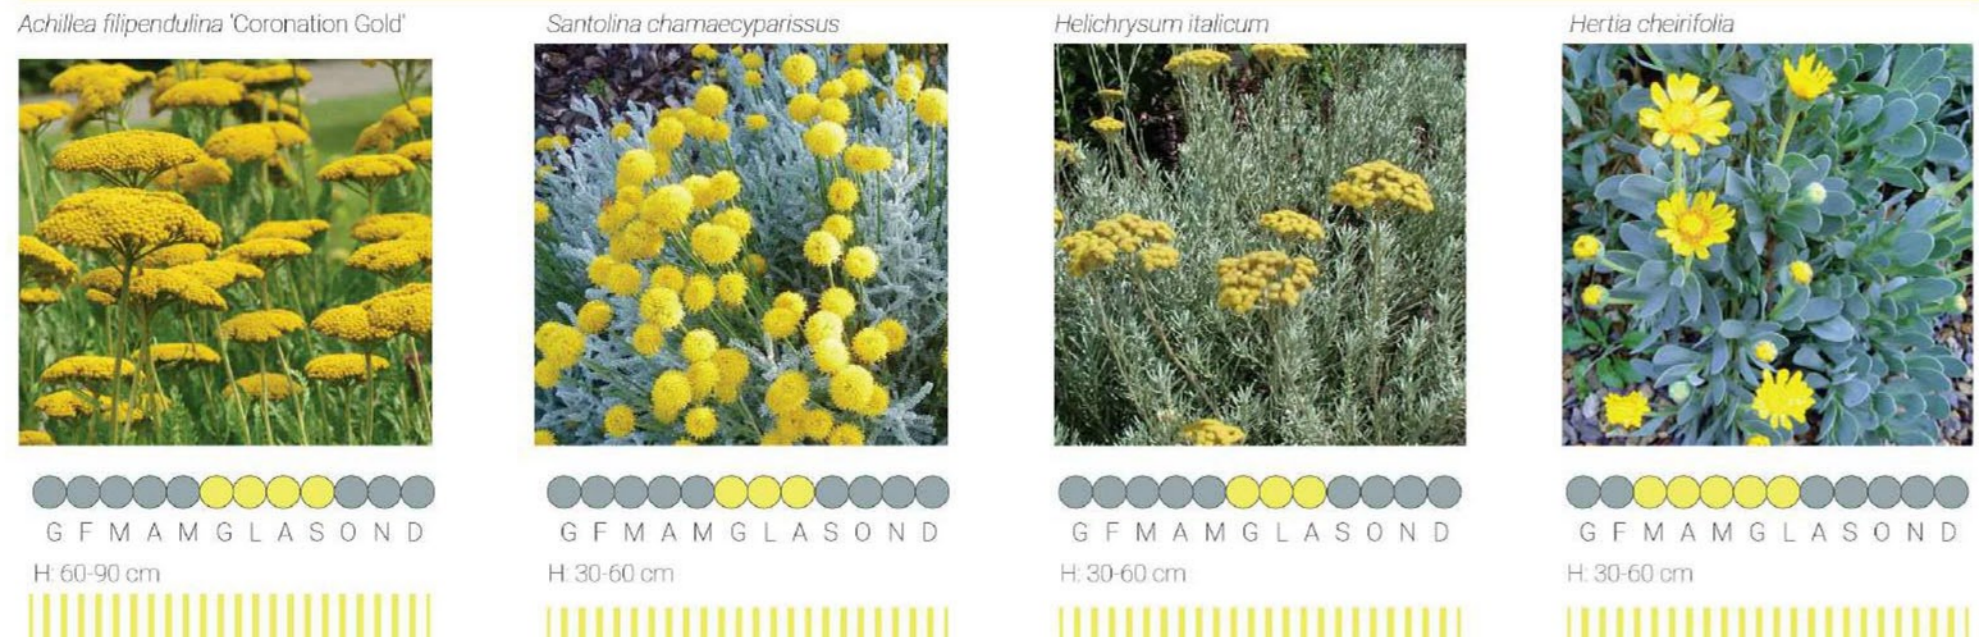


VEGETAZIONE ERBACEA CON FIORITURE BIANCHE

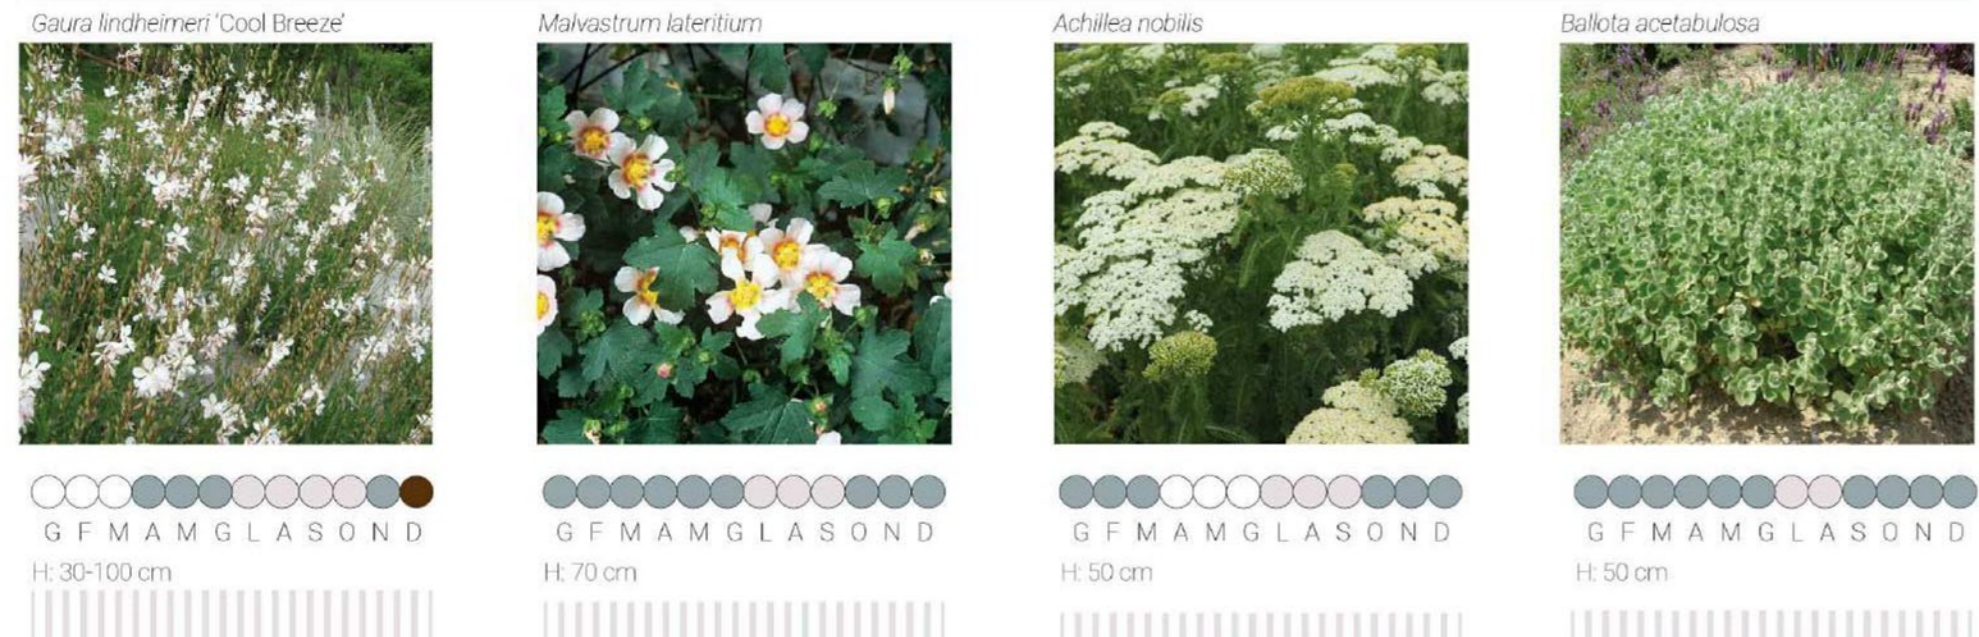


VEGETAZIONE ERBACEA CON FIORITURE VIOLA/BLU



VEGETAZIONE ERBACEA CON FIORITURE ROSA

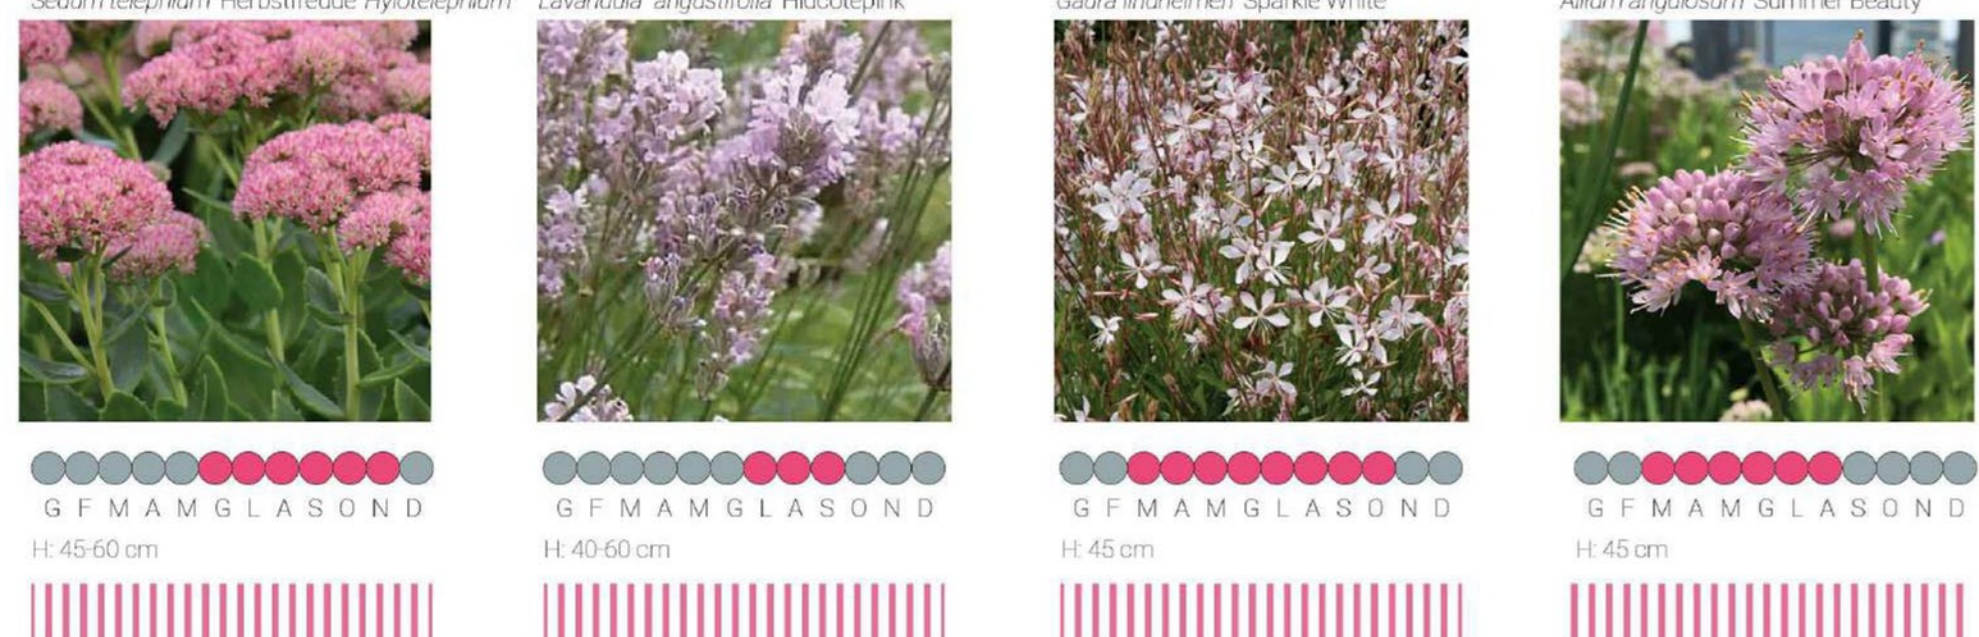


02 I COLORI DI UNA NUOVA NATURA URBANA  
ARABCO DELLA VEGETAZIONE

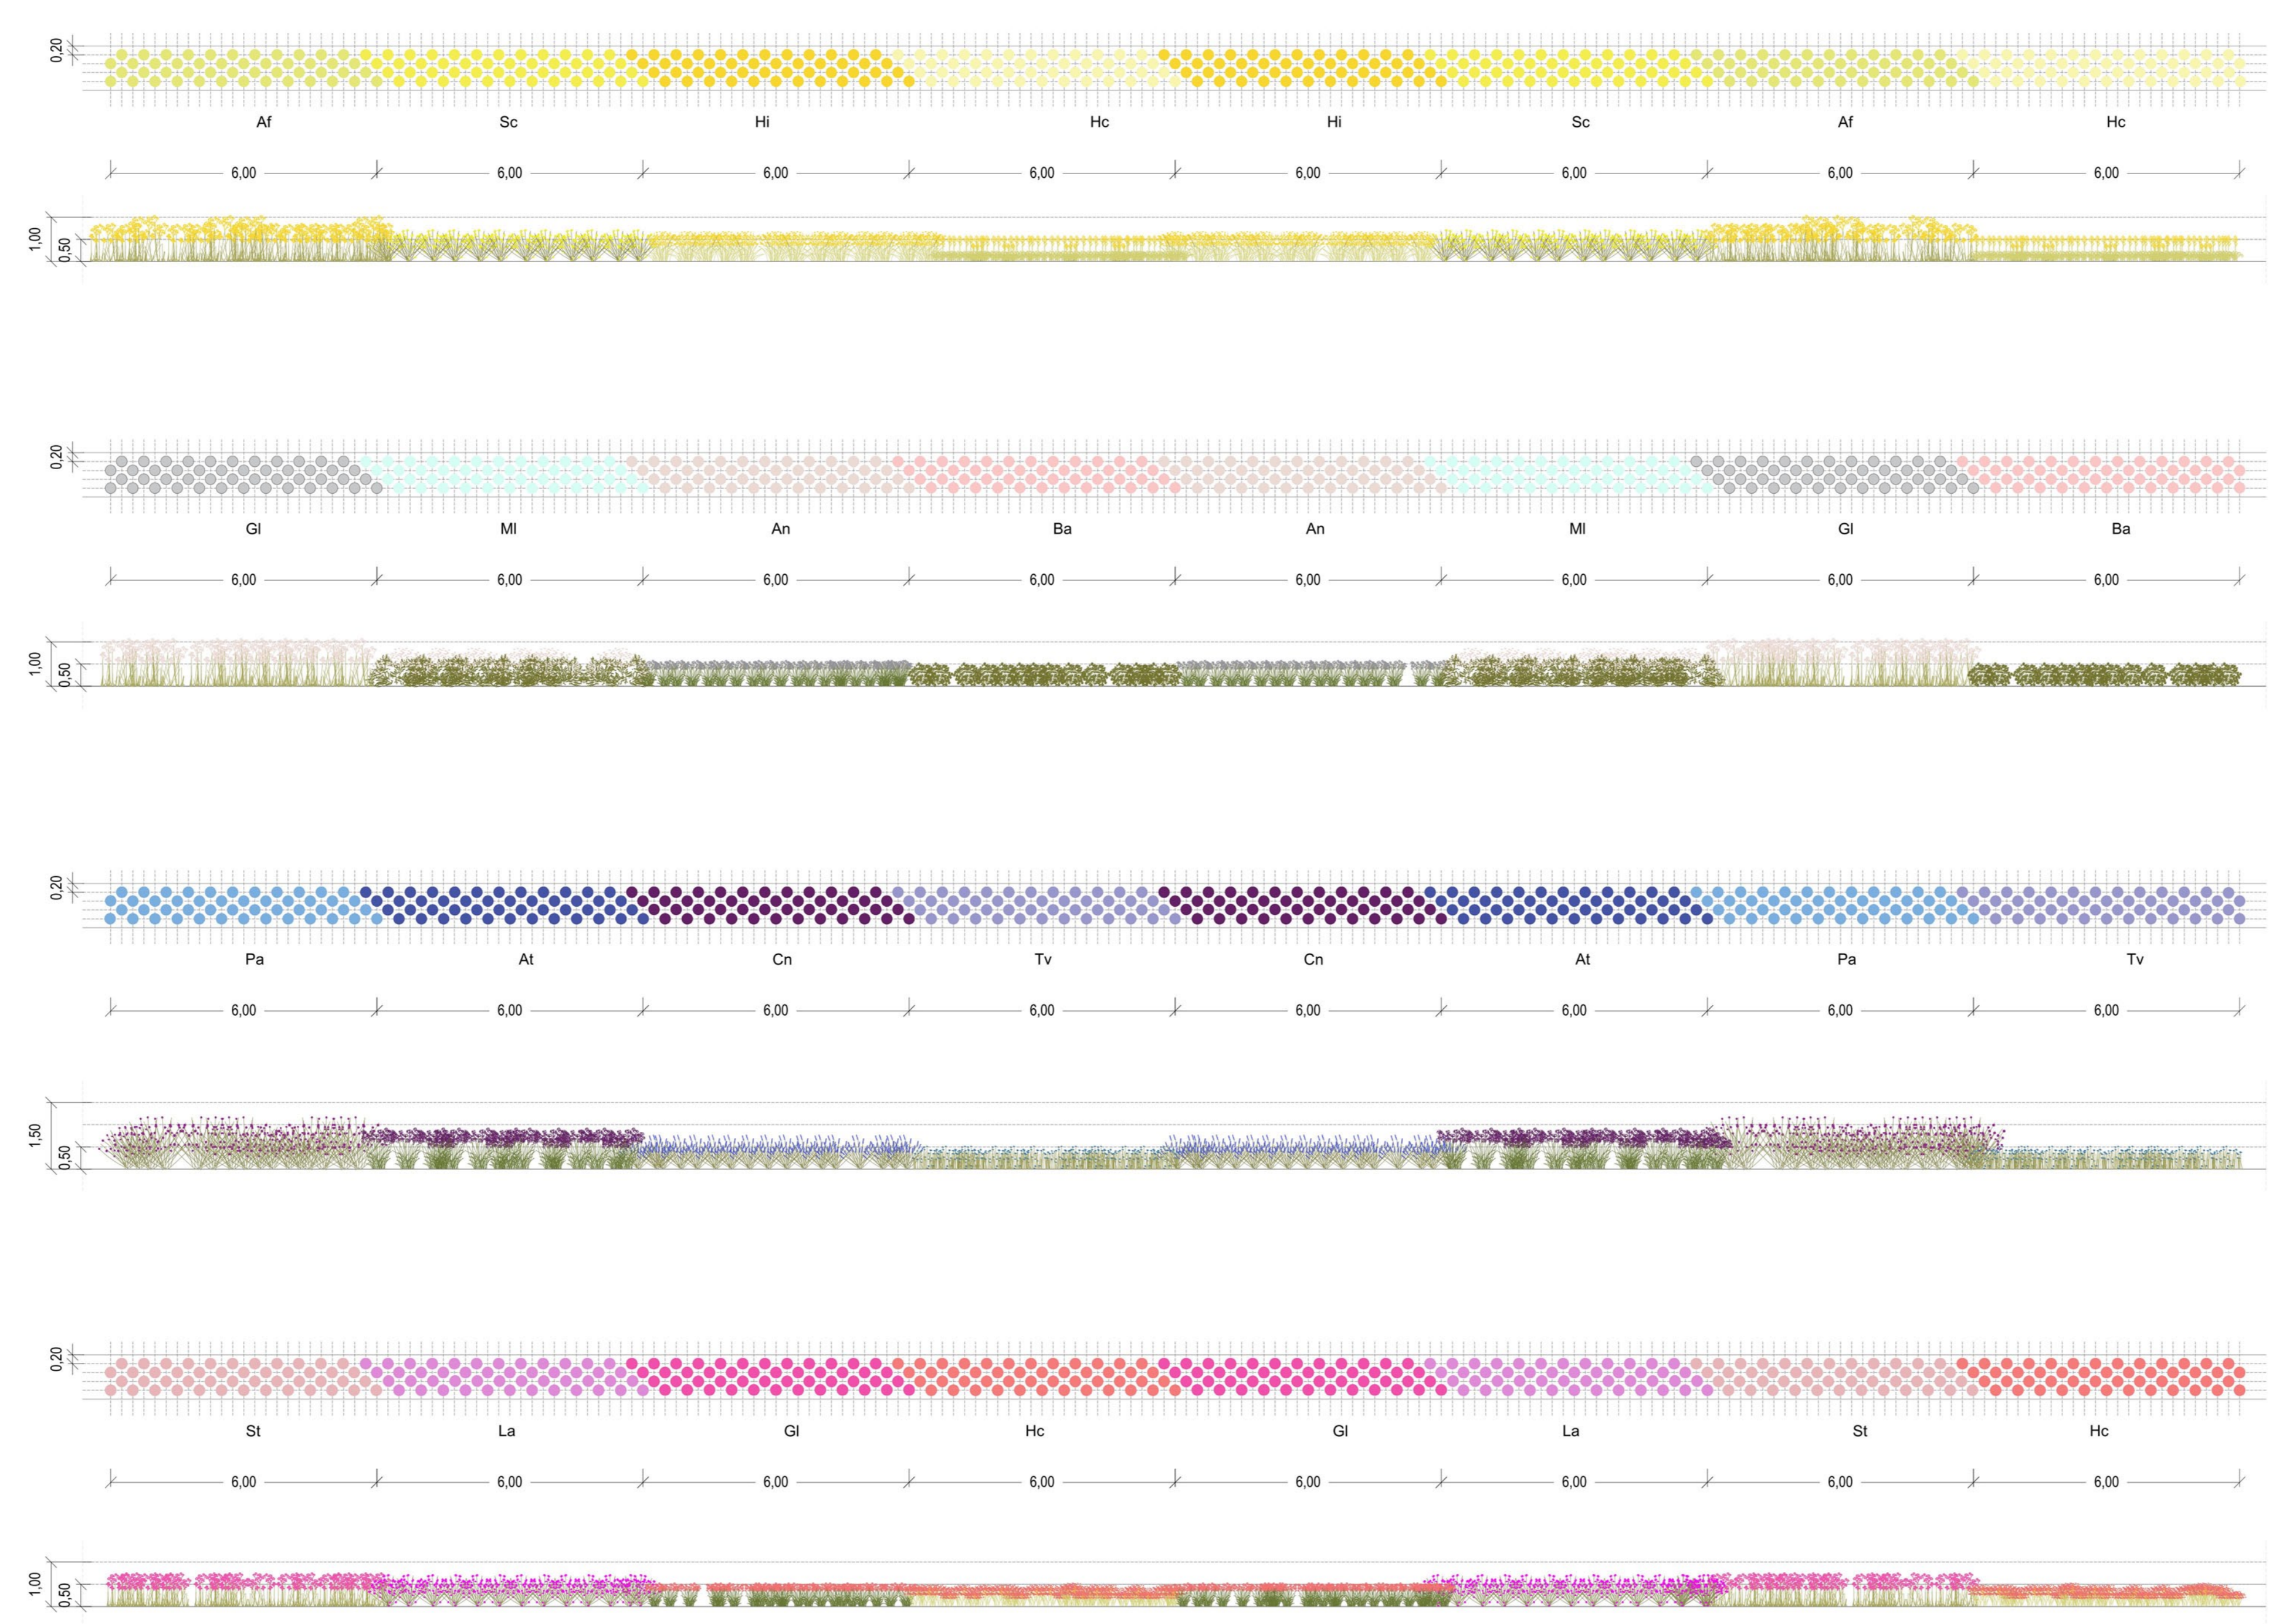

- OAV 01**
  - Af Achillea filipendula 'Coronation Gold' \_25%
  - Sc Santolina chamaecyparissus \_25%
  - Hi Helichrysum italicum \_25%
  - Hc Hertia cheirifolia \_25%
- OAV 02**
  - Gl Gaura lindheimeri 'Cool Breeze' \_25%
  - Ml Malvastrum lateritium \_25%
  - An Achillea nobilis \_25%
  - Ba Ballota acetabulosa \_25%
- OAV 03**
  - Pa Perovskia atriplicifolia 'Blue Spire' \_25%
  - Al Amsonia tabernaemontana var. salicifolia \_25%
  - Cn Calamintha nepeta 'Triumphator' \_25%
  - Tv Tulbaghia violacea \_25%
- OAV 04**
  - St Sedum telephium 'Herbstfreude' / Hylotelephium \_25%
  - La Lavandula angustifolia 'Hidcote pink' \_25%
  - Gl Gaura lindheimeri 'Sparkle White' \_25%
  - Hc Hertia cheirifolia \_25%

03 DETTAGLI DEL SESTO D'IMPIANTO

Area Programmazione della Mobilità  
Servizio Sviluppo della Mobilità Sostenibile  
ESTENSIONE DELLA RETE CICLABILE CITTADINA:  
AMBITO SETTENTRIONALE - SCAMPIA

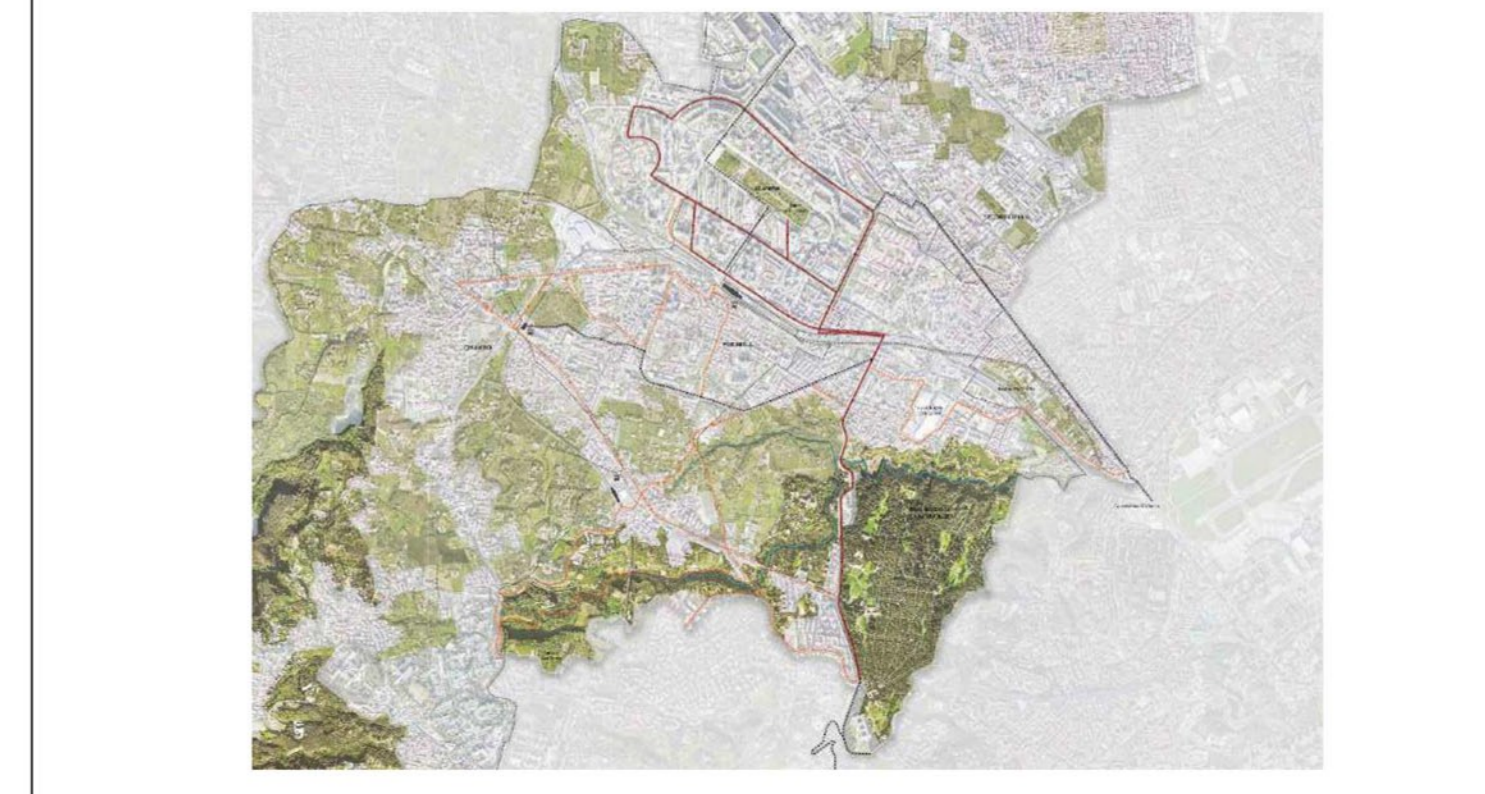

RESPONSABILE UNICO DEL PROCEDIMENTO: Dirigente del Servizio Sviluppo della Mobilità Sostenibile Arch. Valeria Piazzi  
DIRETTORE DELL'ESECUZIONE DEL CONTRATTO: Ing. Antonio Priore

PROGETTO a cura di:  
**LAND** (società a partecipazione paritetica)  
Il progettista e direttore tecnico  
Dr. Arch. Andreas Kipar  
Arch. Shihy Martin  
Arch. Lisa Pirego  
Arch. Elshah Ferasiddoni  
Arch. Marco Mazzella - Local Architect

TITOLO		PFTTE_T11	
04	04.02.2022	Quinta emissione	LP SM AK
Rev.	Data	Objeto	Org. Ver. Appr.

Il presente documento è di proprietà dei professionisti coinvolti e dei committenti. È vietata, senza autorizzazione, la copia, l'aggiornamento, l'adattamento o l'uso non autorizzato senza la formale e preventiva autorizzazione degli autori. L'utente del Documento è pregato di non distribuirlo e di non utilizzarlo per scopi non autorizzati.