




SEZIONE TRASVERSALE

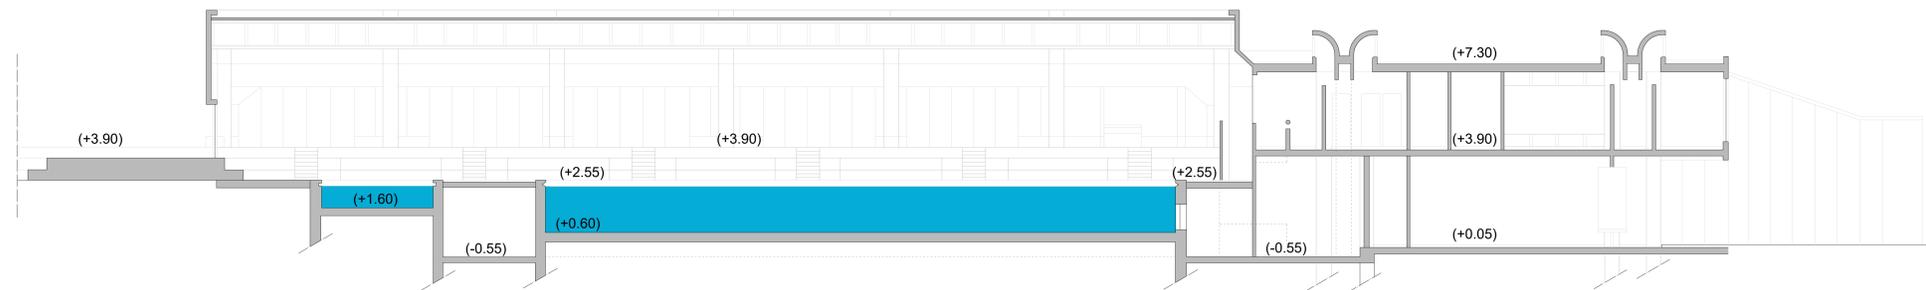

SEZIONE LONGITUDINALE



COMUNE DI NAPOLI
 AREA SPORT
 SERVIZIO TECNICO IMPIANTI SPORTIVI

INTERVENTI DI RIQUALIFICAZIONE E RISTRUTTURAZIONE
 DELL'IMPIANTO NATATORIO MASSIMO GALANTE IN VIA
 ANTONIO LABRIOLA - SCAMPIA - NAPOLI



PROGETTO DI FATTIBILITA' TECNICA ECONOMICA

IL RUP ING. SERENA LETTERI	GRUPPO PROGETTAZIONE SERVIZIO TECNICO IMPIANTI SPORTIVI	TAV
DATA: _____	ELABORATO: PFE_LAV16	06
REVISIONE: _____	SEZIONI	
DISegnO: _____		
PRE: _____		