


PIANTA CHIAVE

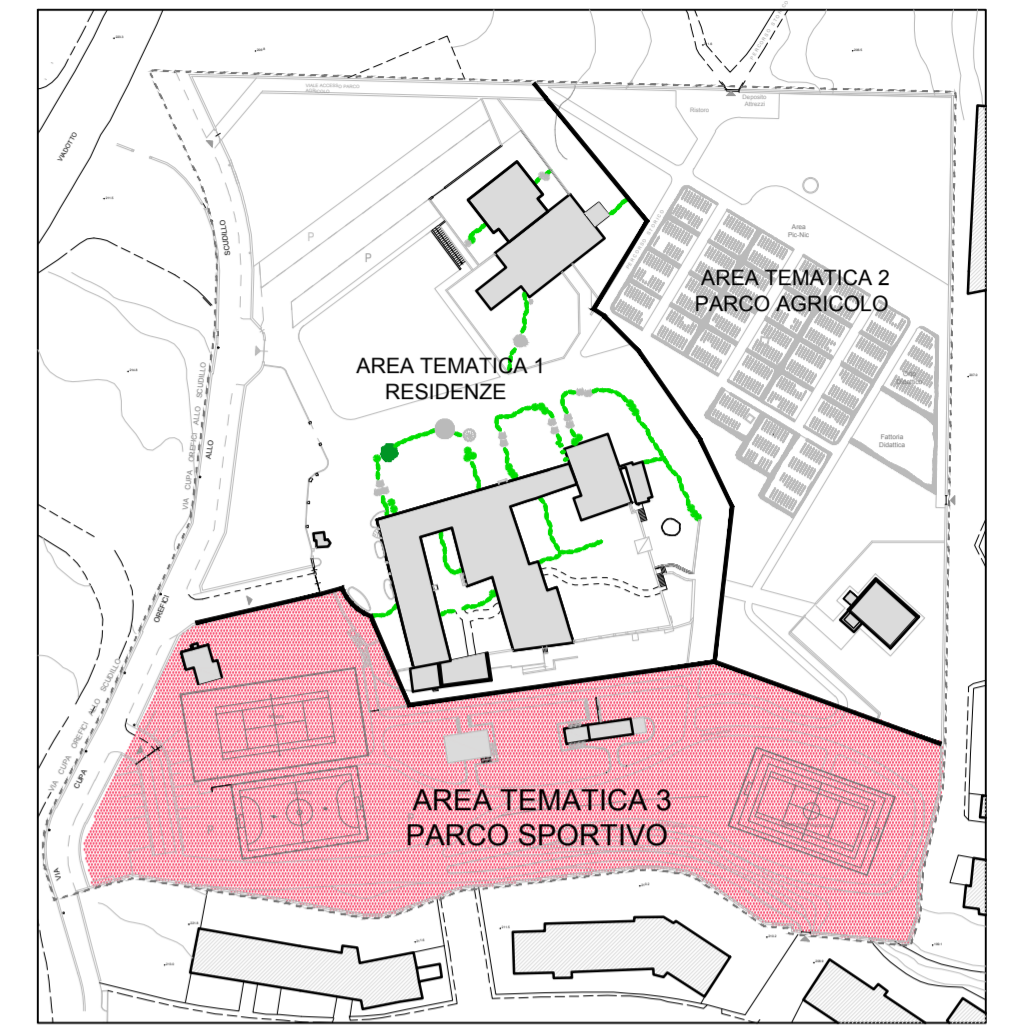

COMUNE DI NAPOLI

PIANO DI RECUPERO - STRALCIO EX COLUCCI - PA.MA. VILLA MATILDE
 APPROVAZIONE: D.G.C. N°469 del 26.06.2013 - STIPULA CONVENZIONE: 16.11.2016
 URBANIZZAZIONI SECONDARIE AD USO PUBBLICO: PARCO SPORTIVO
 APPROVAZIONE PROGETTO DEFINITIVO D.G.C. N°496 del 30 Ottobre 2019
 Presa d'atto PROGETTO ESECUTIVO DISPOSIZIONE n° 2 del 24.02.2020
 DEL SERVIZIO PIANIFICAZIONE URBANISTICA ATTUATIVA

URBANIZZAZIONI SECONDARIE: PARCO SPORTIVO
 VARIANTE IN CORSO D'OPERA

PROPRONTE PUA: PAMA VILLA MATILDE S.p.A. / ADELANTES S.R.L.

PROGETTAZIONE: Sca. A.P.A. / SCA. ROSARIA SALIZADA DE LUNA / SCA. SALIZADA DE LUNA
 I.R.U.P.: ing. Eugenio D'Alessandro

ELAB. N°: S.A.03
 STATO ASSENTITO
 SISTEMAZIONE A VERDE - PLANIMETRIA
 SCALA: 1:200

FILE: S.A.03.dwg	NAPOLI ELABORATO: Giugno 2021	VISTO: Giugno 2021	EMISSIONE: Giugno 2021	FORMATO: A1+
MODIFICHE:	1	2	3	4
ARCHIVIO: 18/19 - 515				

A TERMINI DI LEGGE CI RISERVIAMO LA PROPRIETA' DI QUESTO ELABORATO CON DIVIETO DI RIPRODURRE/RENDERLO NOTO A TERZI ANCHE PARZIALMENTE SENZA NOSTRA AUTORIZZAZIONE

LEGENDA PIANTE DI RILIEVO		LEGENDA PIANTE NUOVO IMPIANTO	
Simboli	Specie	Simboli	Specie
	ESEMPLARI DA CONSERVARE Essenze indicate in planimetria	 N°13	Leccio (<i>Quercus ilex</i>)
 N°7	Noce (<i>Juglans regia</i>)	 N°48	Specie arboree allevate ad arbusto: Lecci, Ulivi, Carpini
 N°9	Albero di Giuda (<i>Cercis siliquastrum</i>)	 Arbusti fioriti:	Ginestra, Mirto, Melograno arbustivo, Sambuco, Agnocasto, Erica arborea, Corbezzolo, Viburno
 N°12	Acero campestre (<i>Acer campestre L.</i>)	 Siepe Lentisco	Siepe Lentisco
 N°4	Roverella (<i>Quercus pubescens</i>)	 Siepe Alloro/Castagno	Siepe Alloro/Castagno
		 Siepe Phyllirea	Siepe Phyllirea