
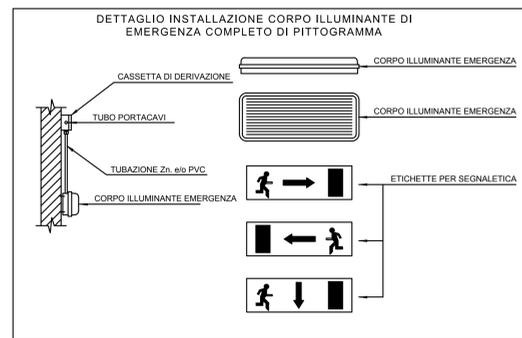
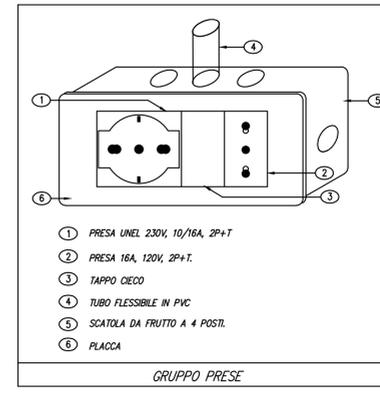
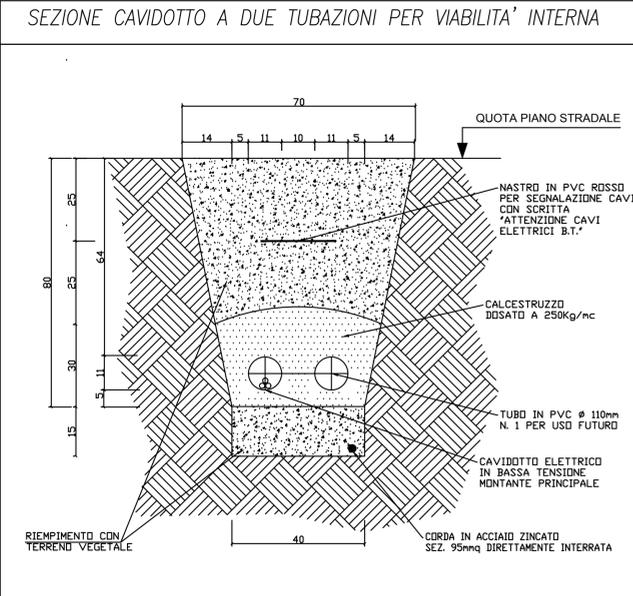
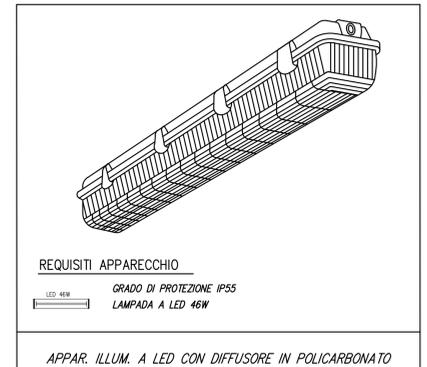
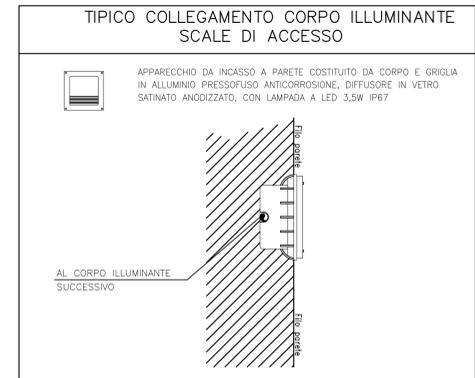
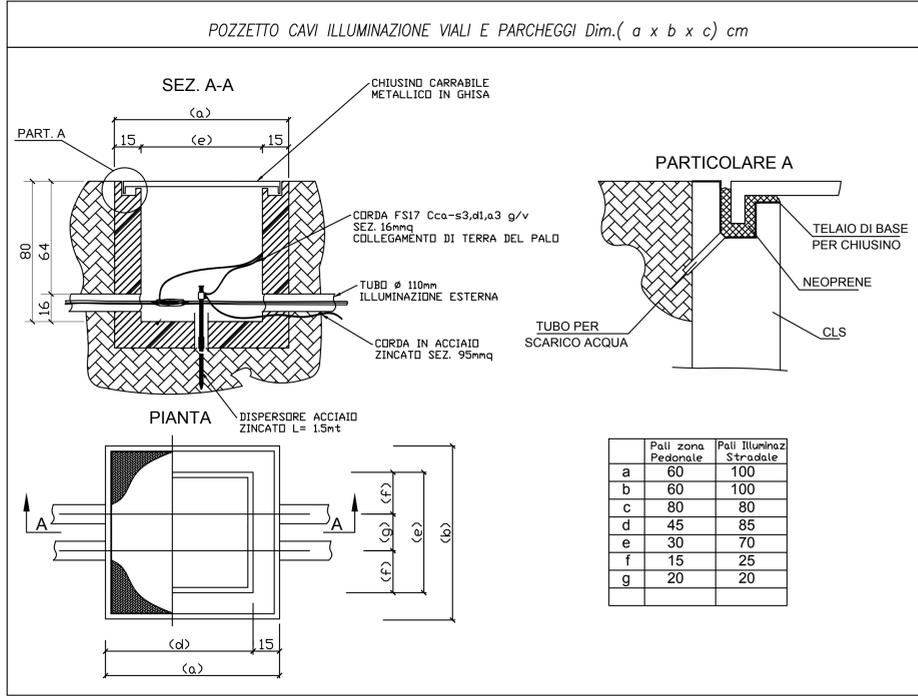


**PALI PER L'ILLUMINAZIONE PEDONALE E PARCHEGGI**

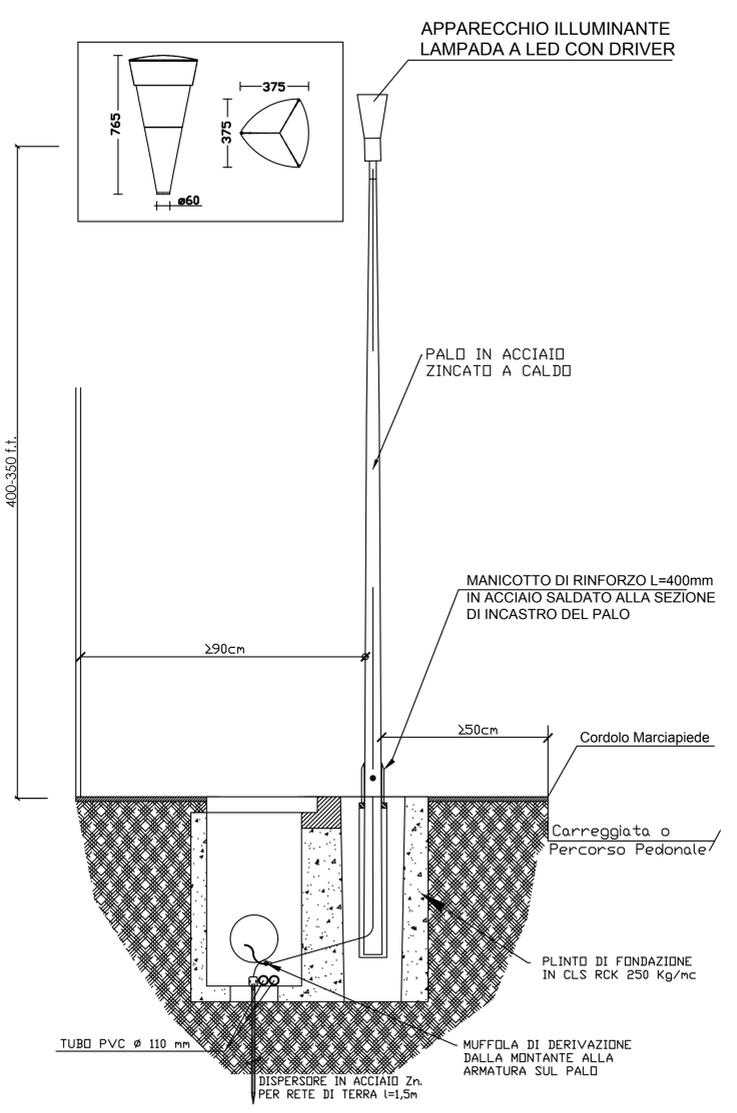

**COMUNE DI NAPOLI**

PIANO DI RECUPERO - STRALCIO EX COLUCCI - PA.MA. VILLA MATILDE  
 APPROVAZIONE: D.G.C. N°469 del 26.06.2013 - STIPULA CONVENZIONE: 16.11.2016  
 URBANIZZAZIONI SECONDARIE AD USO PUBBLICO: PARCO SPORTIVO  
 APPROVAZIONE PROGETTO DEFINITIVO D.G.C. N°496 del 30 Ottobre 2019  
 Presa d'atto PROGETTO ESECUTIVO DISPOSIZIONE n° 2 del 24.02.2020  
 DEL SERVIZIO PIANIFICAZIONE URBANISTICA ATTUATIVA

**URBANIZZAZIONI SECONDARIE: PARCO SPORTIVO VARIANTE IN CORSO D'OPERA**

PROPRIORE PA.MA VILLA MATILDE S.r.l. ADELAN S.R.L.

PROGETTAZIONE: Arch. ROSARIA SALZANO  
 SERVIZIO INTEGRATI S.p.A. Salsano Salzano de Luna

IL R.U.P.: Ing. Eugenio D'Alessandro

ELAB. N°: V.09

SCALA: 1:50

FILE: V.09.dwg

FORMATO: A1+

ARCHIVIO: 18/19 - 515

MODIFICHE:

DATA	ELABORATO	VISTO	EMISSIONE
1	Giugno 2021		Giugno 2021
2			
3			
4			

A TERMI NE DI LEGGE CI RISERVAMO LA PROPRIETA' DI QUESTO ELABORATO CON DIVIETO DI RIPRODURLO RENDENDOLO NOTO A TERZI ANCHE PARZIALMENTE SENZA NOSTRA AUTORIZZAZIONE