



COMUNE DI NAPOLI
AREA INFRASTRUTTURE
Servizio Strade e Grandi Reti Tecnologiche

PROGETTO ESECUTIVO

***Riqualificazione degli assi urbani di
accesso alla mostra d'Oltremare
LOTTO 1: Viale Augusto***

N. Tavola	Titolo elaborato	Codice
Allegato Tav. 5	CANTIERIZZAZIONE	ALL. PSC 2021
Responsabile Unico del Procedimento	Progettazione	
<i>Ing. Edoardo Fusco</i>	<i>Ing. Daniele Luccisano</i>	
Data	MARZO 2022	Revisione

PRESCRIZIONI PER LA SICUREZZA:

- Prevedere all'interno della zona recintata:


CARTELLI DI CANTIERE:



STOCAGGIO SACCHI DI CEMENTO O SIMILARI
STOCAGGIO MATERIALI SOLIDI
STOCAGGIO MATERIALI DI RIDUTTA
BETONIERA
BANCO FERRAILLI
CESTI
SEDIA CIRCOLARE
LEFIDI
GASSETTA PRONTO SOCCORSO
DEPOSITO MACCHINARI
DEPOSITO ATTREZZATURE

DERISIVO D.P.I.
STOCAGGIO RETE ELETTRICODATA
STOCAGGIO LIGNAME
STOCAGGIO FERRO PER CARPENTERIA
ALLACIO RETE ELETTRICA
QUADRO PRINCIPALE
DISPERSIONI DI TERRA
LINEA IDRICA
ALLACIO RETE FOGNANTE
SERVIZI IGIENICI E SPOGLIATOI

-  Fase 1
-  Fase 2
-  Fase 3
-  Fase 4
-  Fase 5
-  Fase 6
-  Fase 7
-  Fase 8

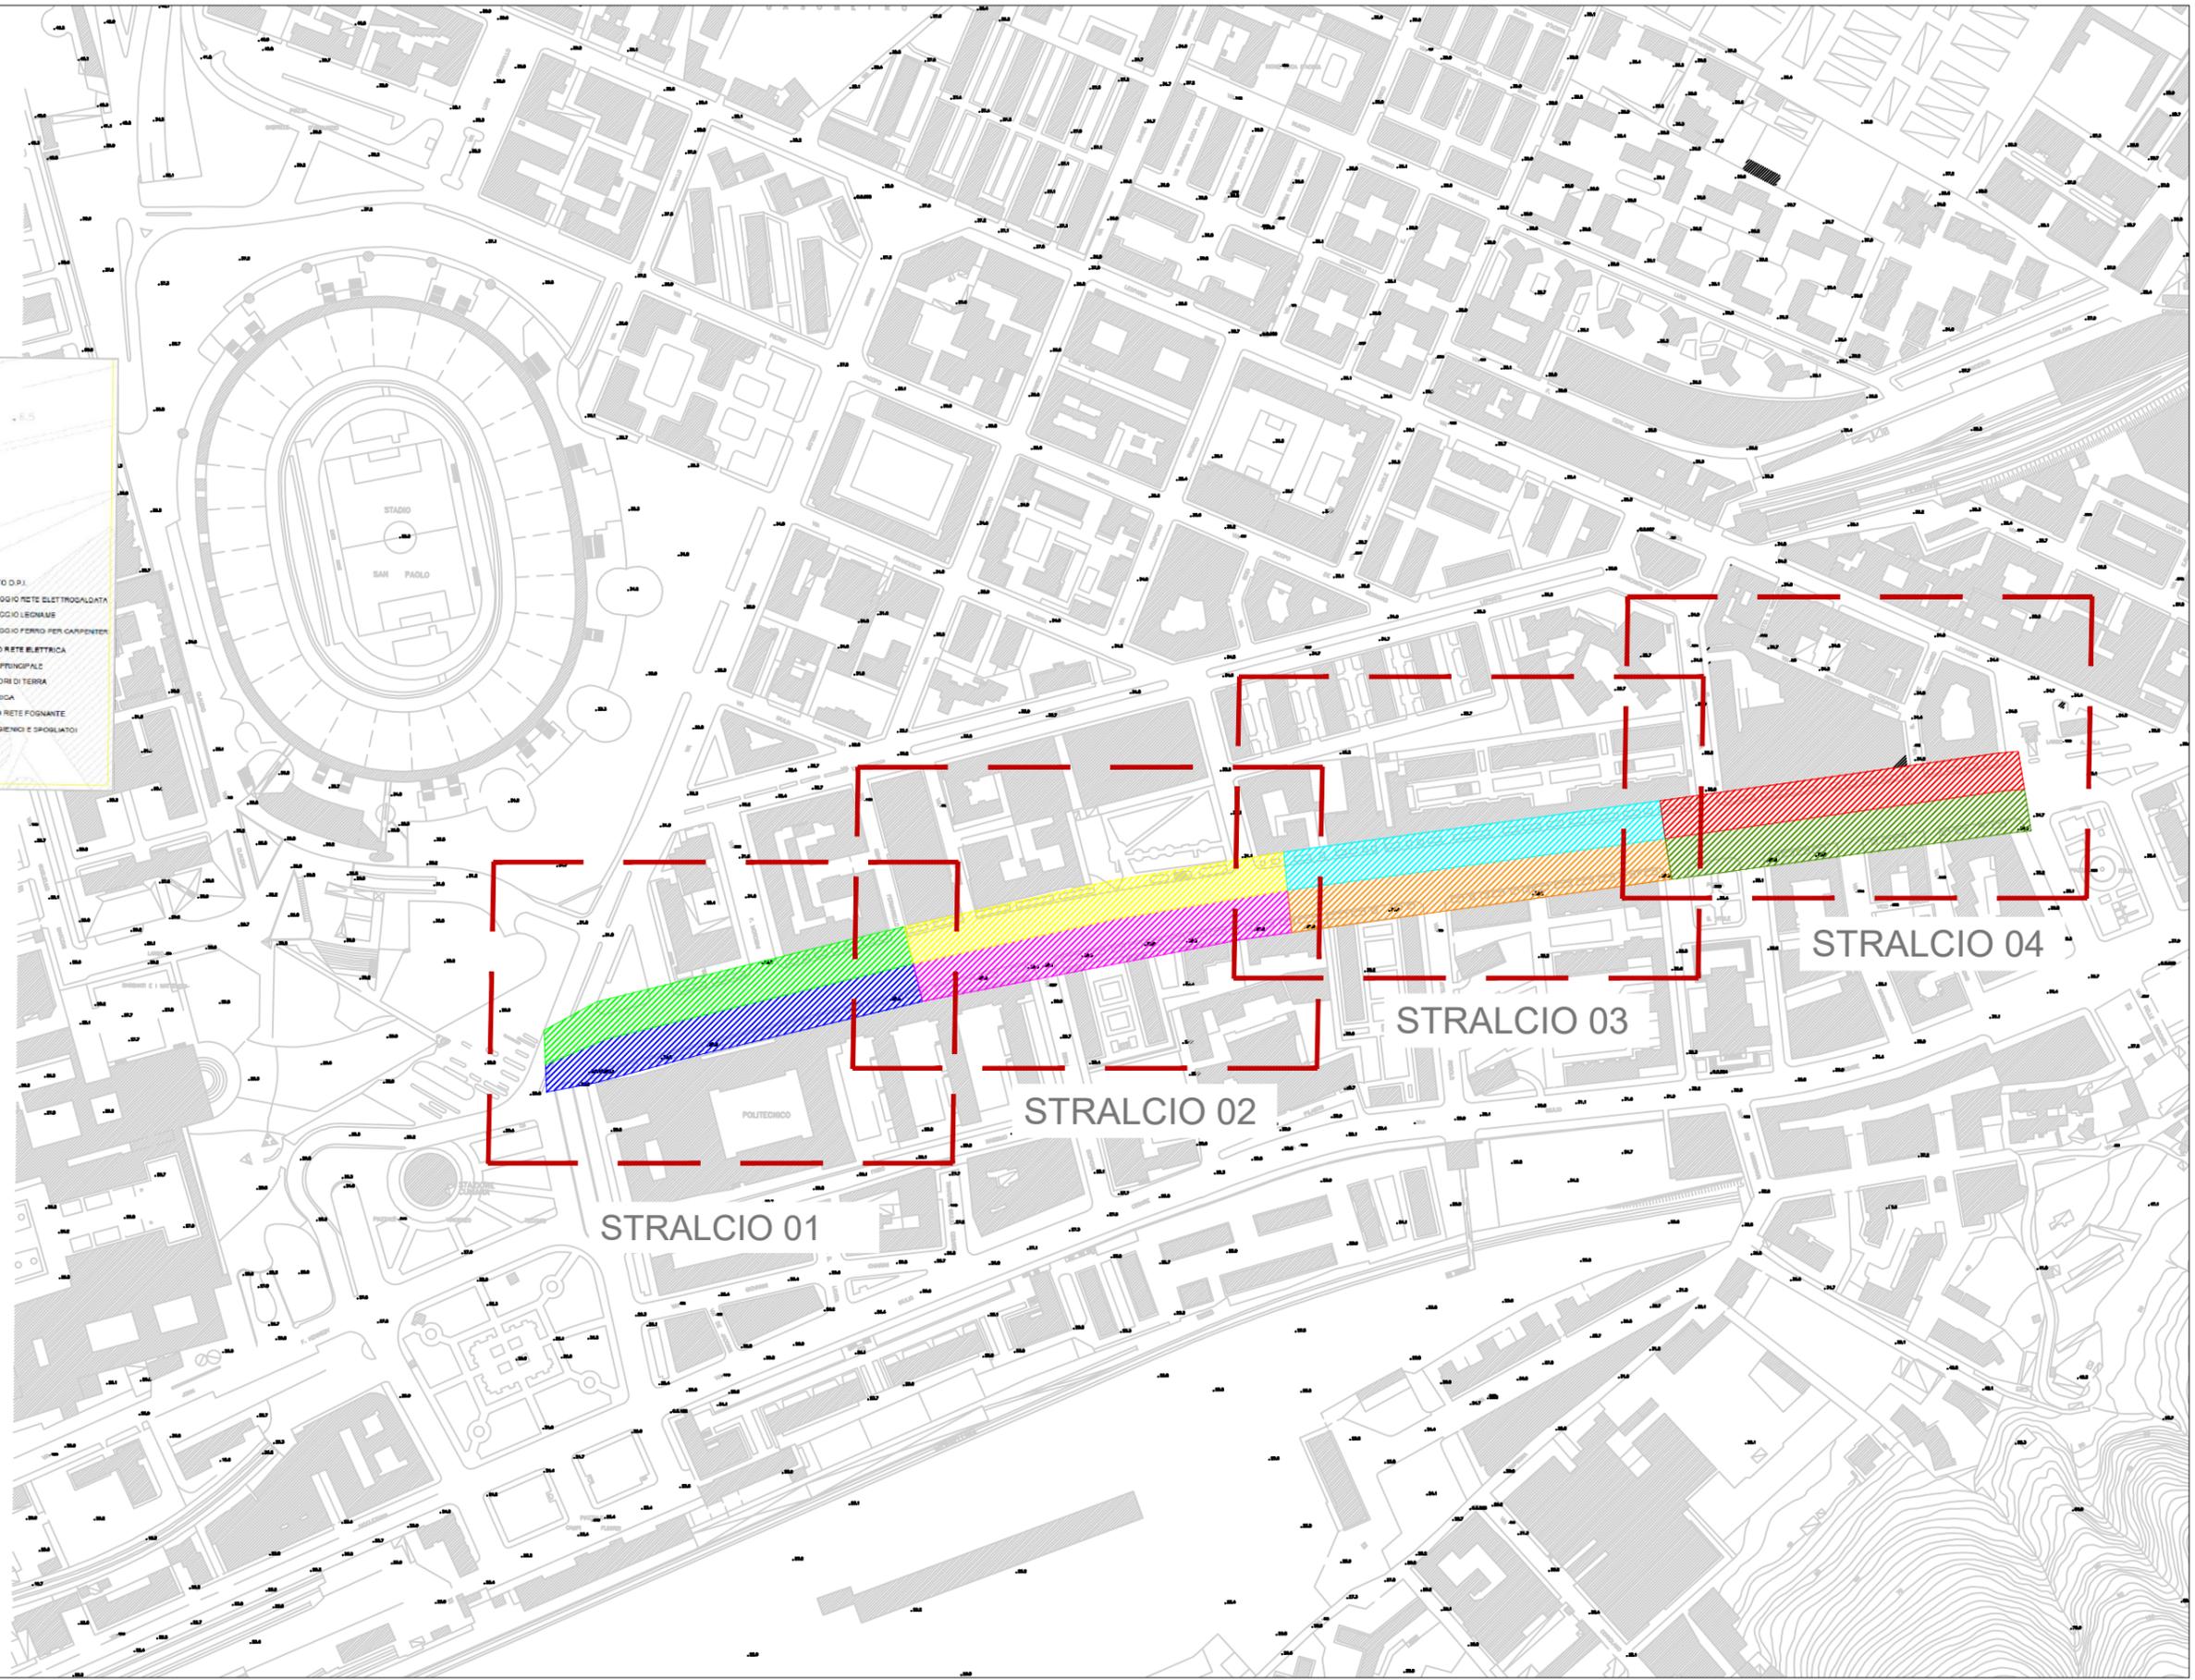

STRALCIO 01

PRESCRIZIONI PER LA SICUREZZA:


- Prevedere all'interno della zona recintata:

CARTELLI DI CANTIERE:



STOCCAGGIO SACCHI DI CEMENTO O SIMILARI
STOCCAGGIO MATERIALI SOLIDI
STOCCAGGIO MATERIALI DI RISULTA
BETONIERA
BANCO FERRAGLI
CE SOIA
DEGA CIRCOLARE
UFFICI
GASSETTA PRONTO SOCCORSO
DEPOSITO MACCHINARI
DEPOSITO ATTREZZATURE

DEPOSITO D.P.I.
STOCCAGGIO RETE ELETTROCALDATA
STOCCAGGIO LEGNAME
STOCCAGGIO FERRO PER CARPENTIERI
ALLACCIO RETE ELETTRICA
QUADRO PRINCIPALE
DEPERISORI DI TERRA
LINEA IDRICA
ALLACCIO RETE FOGNANTE
SERVIZIO IGIENICI E SPOGLIATOI

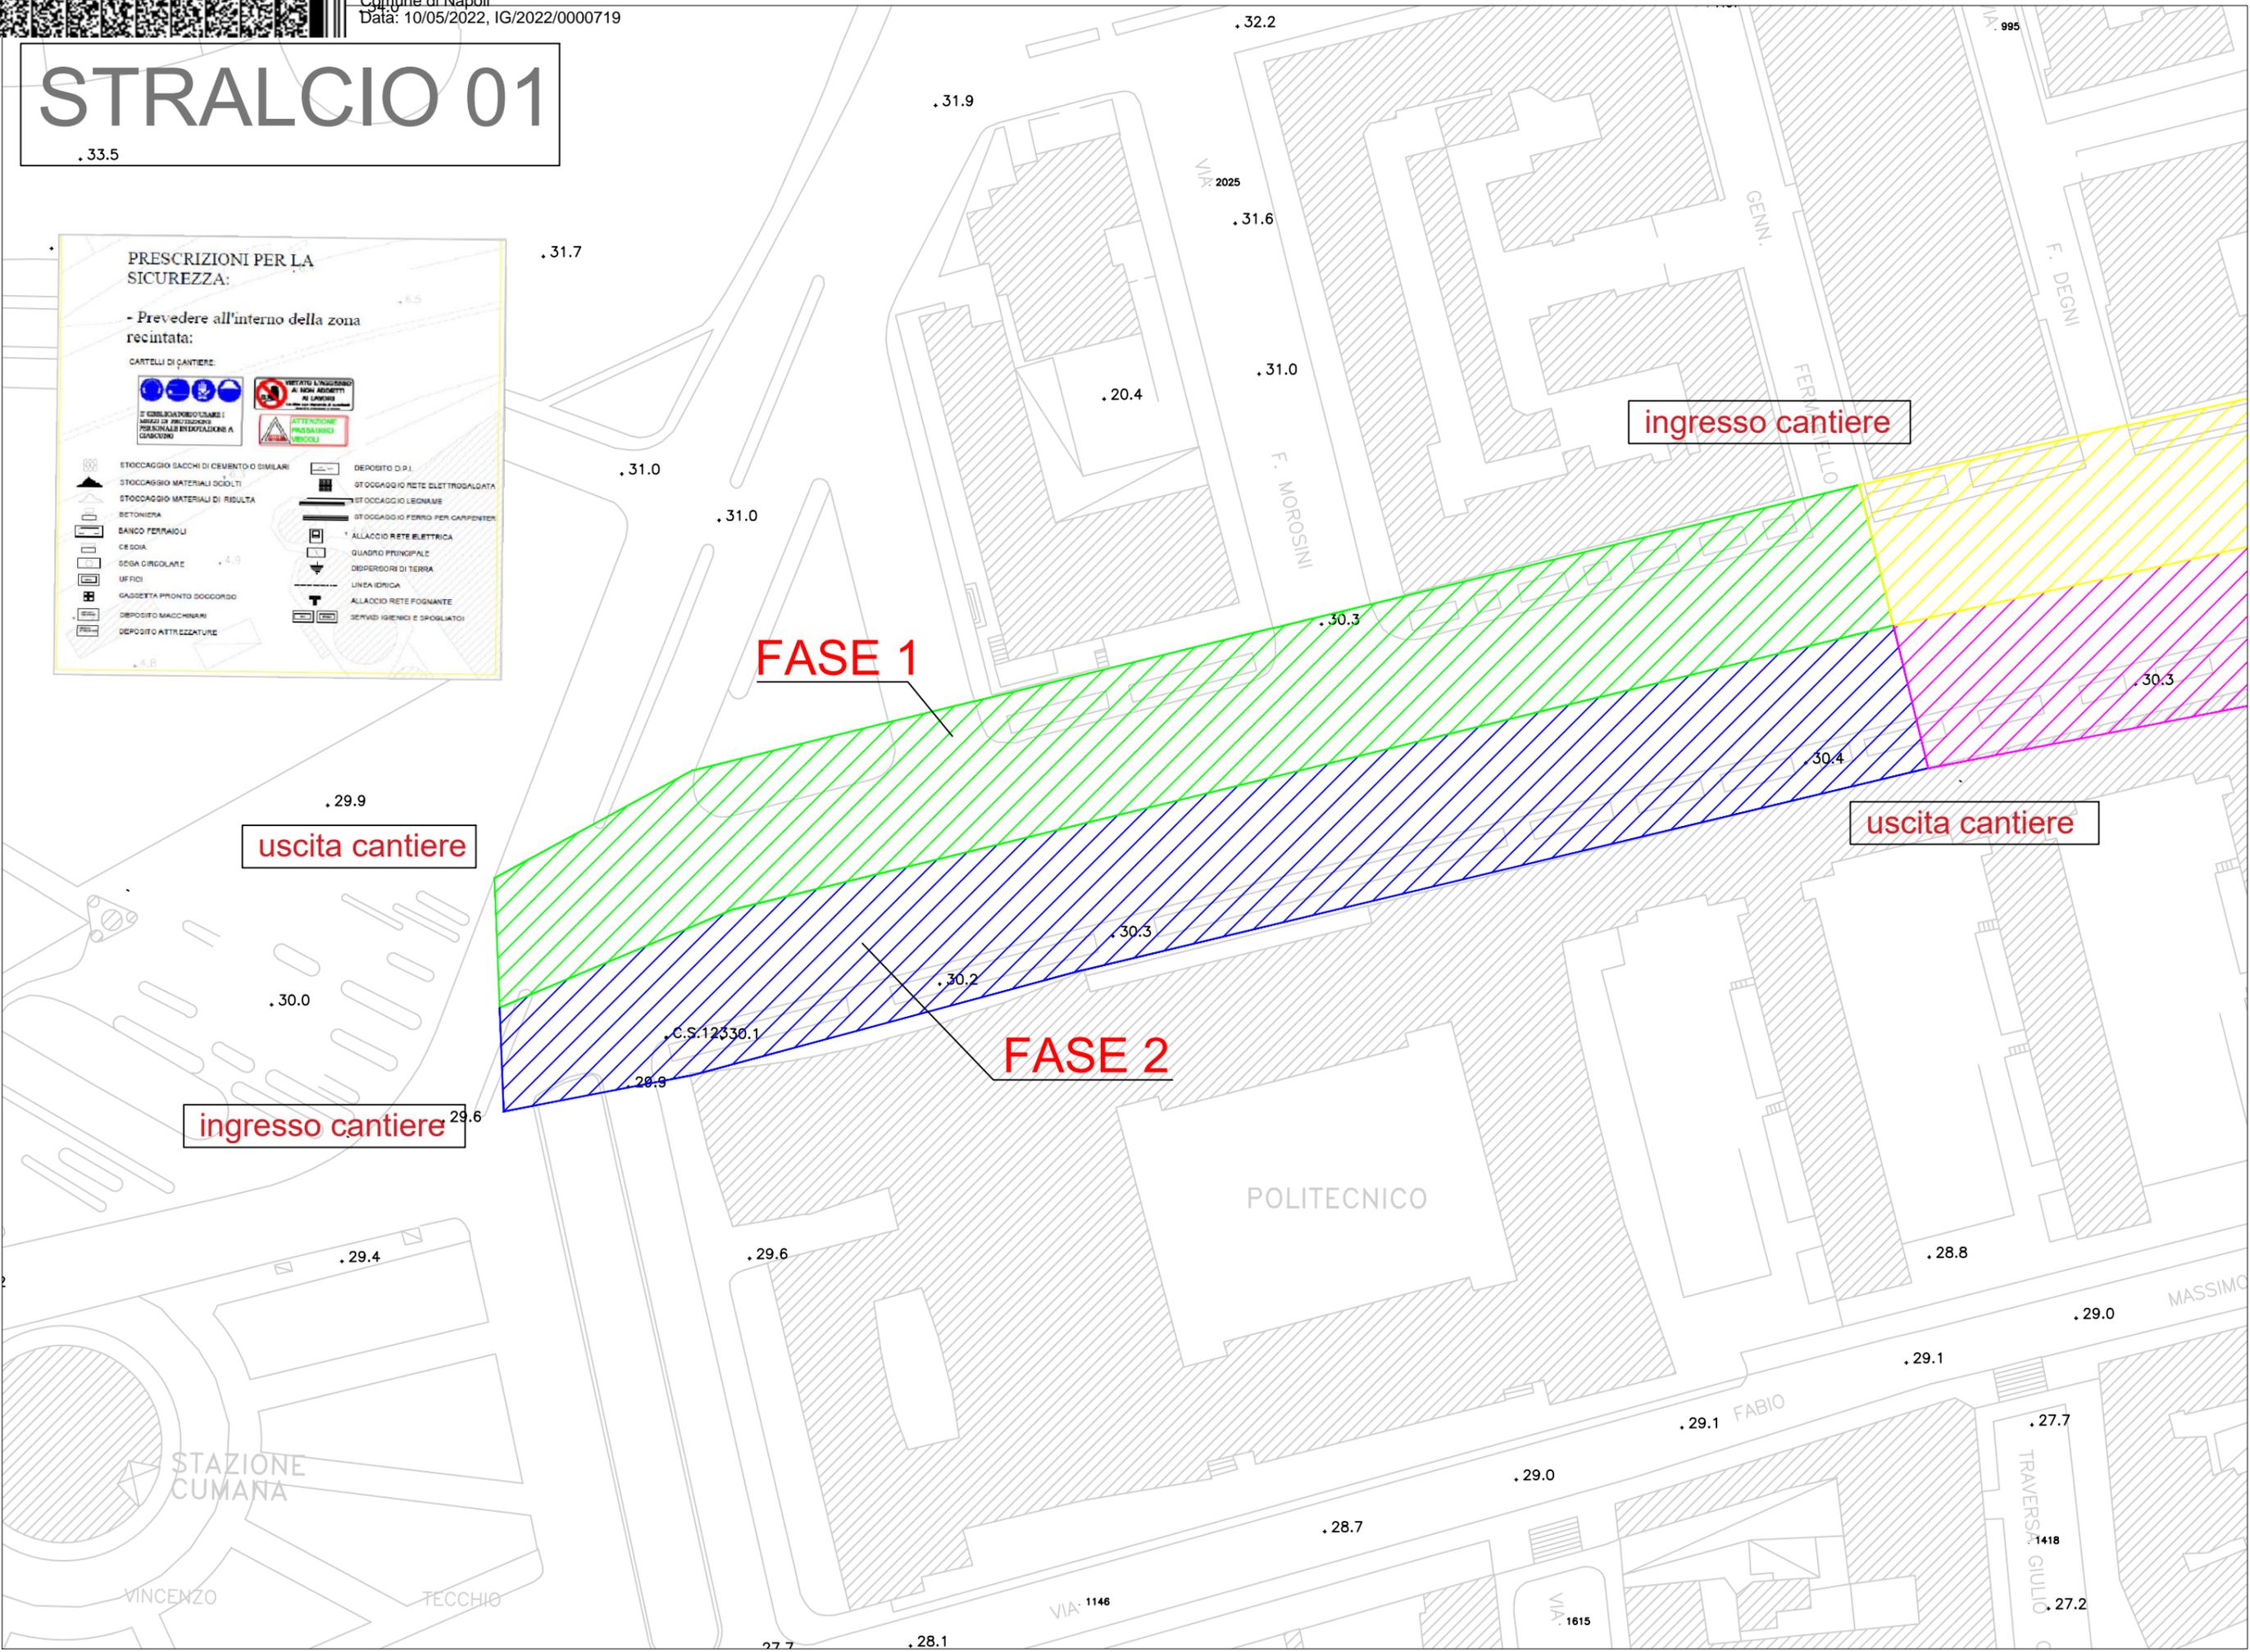

STRALCIO 02

PRESCRIZIONI PER LA SICUREZZA:

- Prevedere all'interno della zona recintata:

CARTELLI DI CANTIERE:



- | | |
|--|----------------------------------|
| STOCAGGIO SACCHI DI CEMENTO O SIMILARI | DEPOSITO D.P.I. |
| STOCAGGIO MATERIALI SOLIDI | STOCAGGIO RETE ELETTROALIMENTATA |
| STOCAGGIO MATERIALI DI RIFIUTA | STOCAGGIO LEGNAME |
| BETONIERA | STOCAGGIO FERRO PER CARPENTIERI |
| BANCO FERRAGLI | ALLACCIO RETE ELETTRICA |
| CE SOIA | QUADRO PRINCIPALE |
| DEGA CIRCOLARE | DEPERISORI DI TERRA |
| UFFICI | LINEA IDRICA |
| GASSETTA PRONTO SOCCORSO | ALLACCIO RETE FOGNANTE |
| DEPOSITO MACCHINARI | SERVIZIO IGIENICO E SPOGLIATORI |
| DEPOSITO ATTREZZATURE | |

uscita cantiere


FASE 3

ingresso cantiere

uscita cantiere

FASE 4

ingresso cantiere

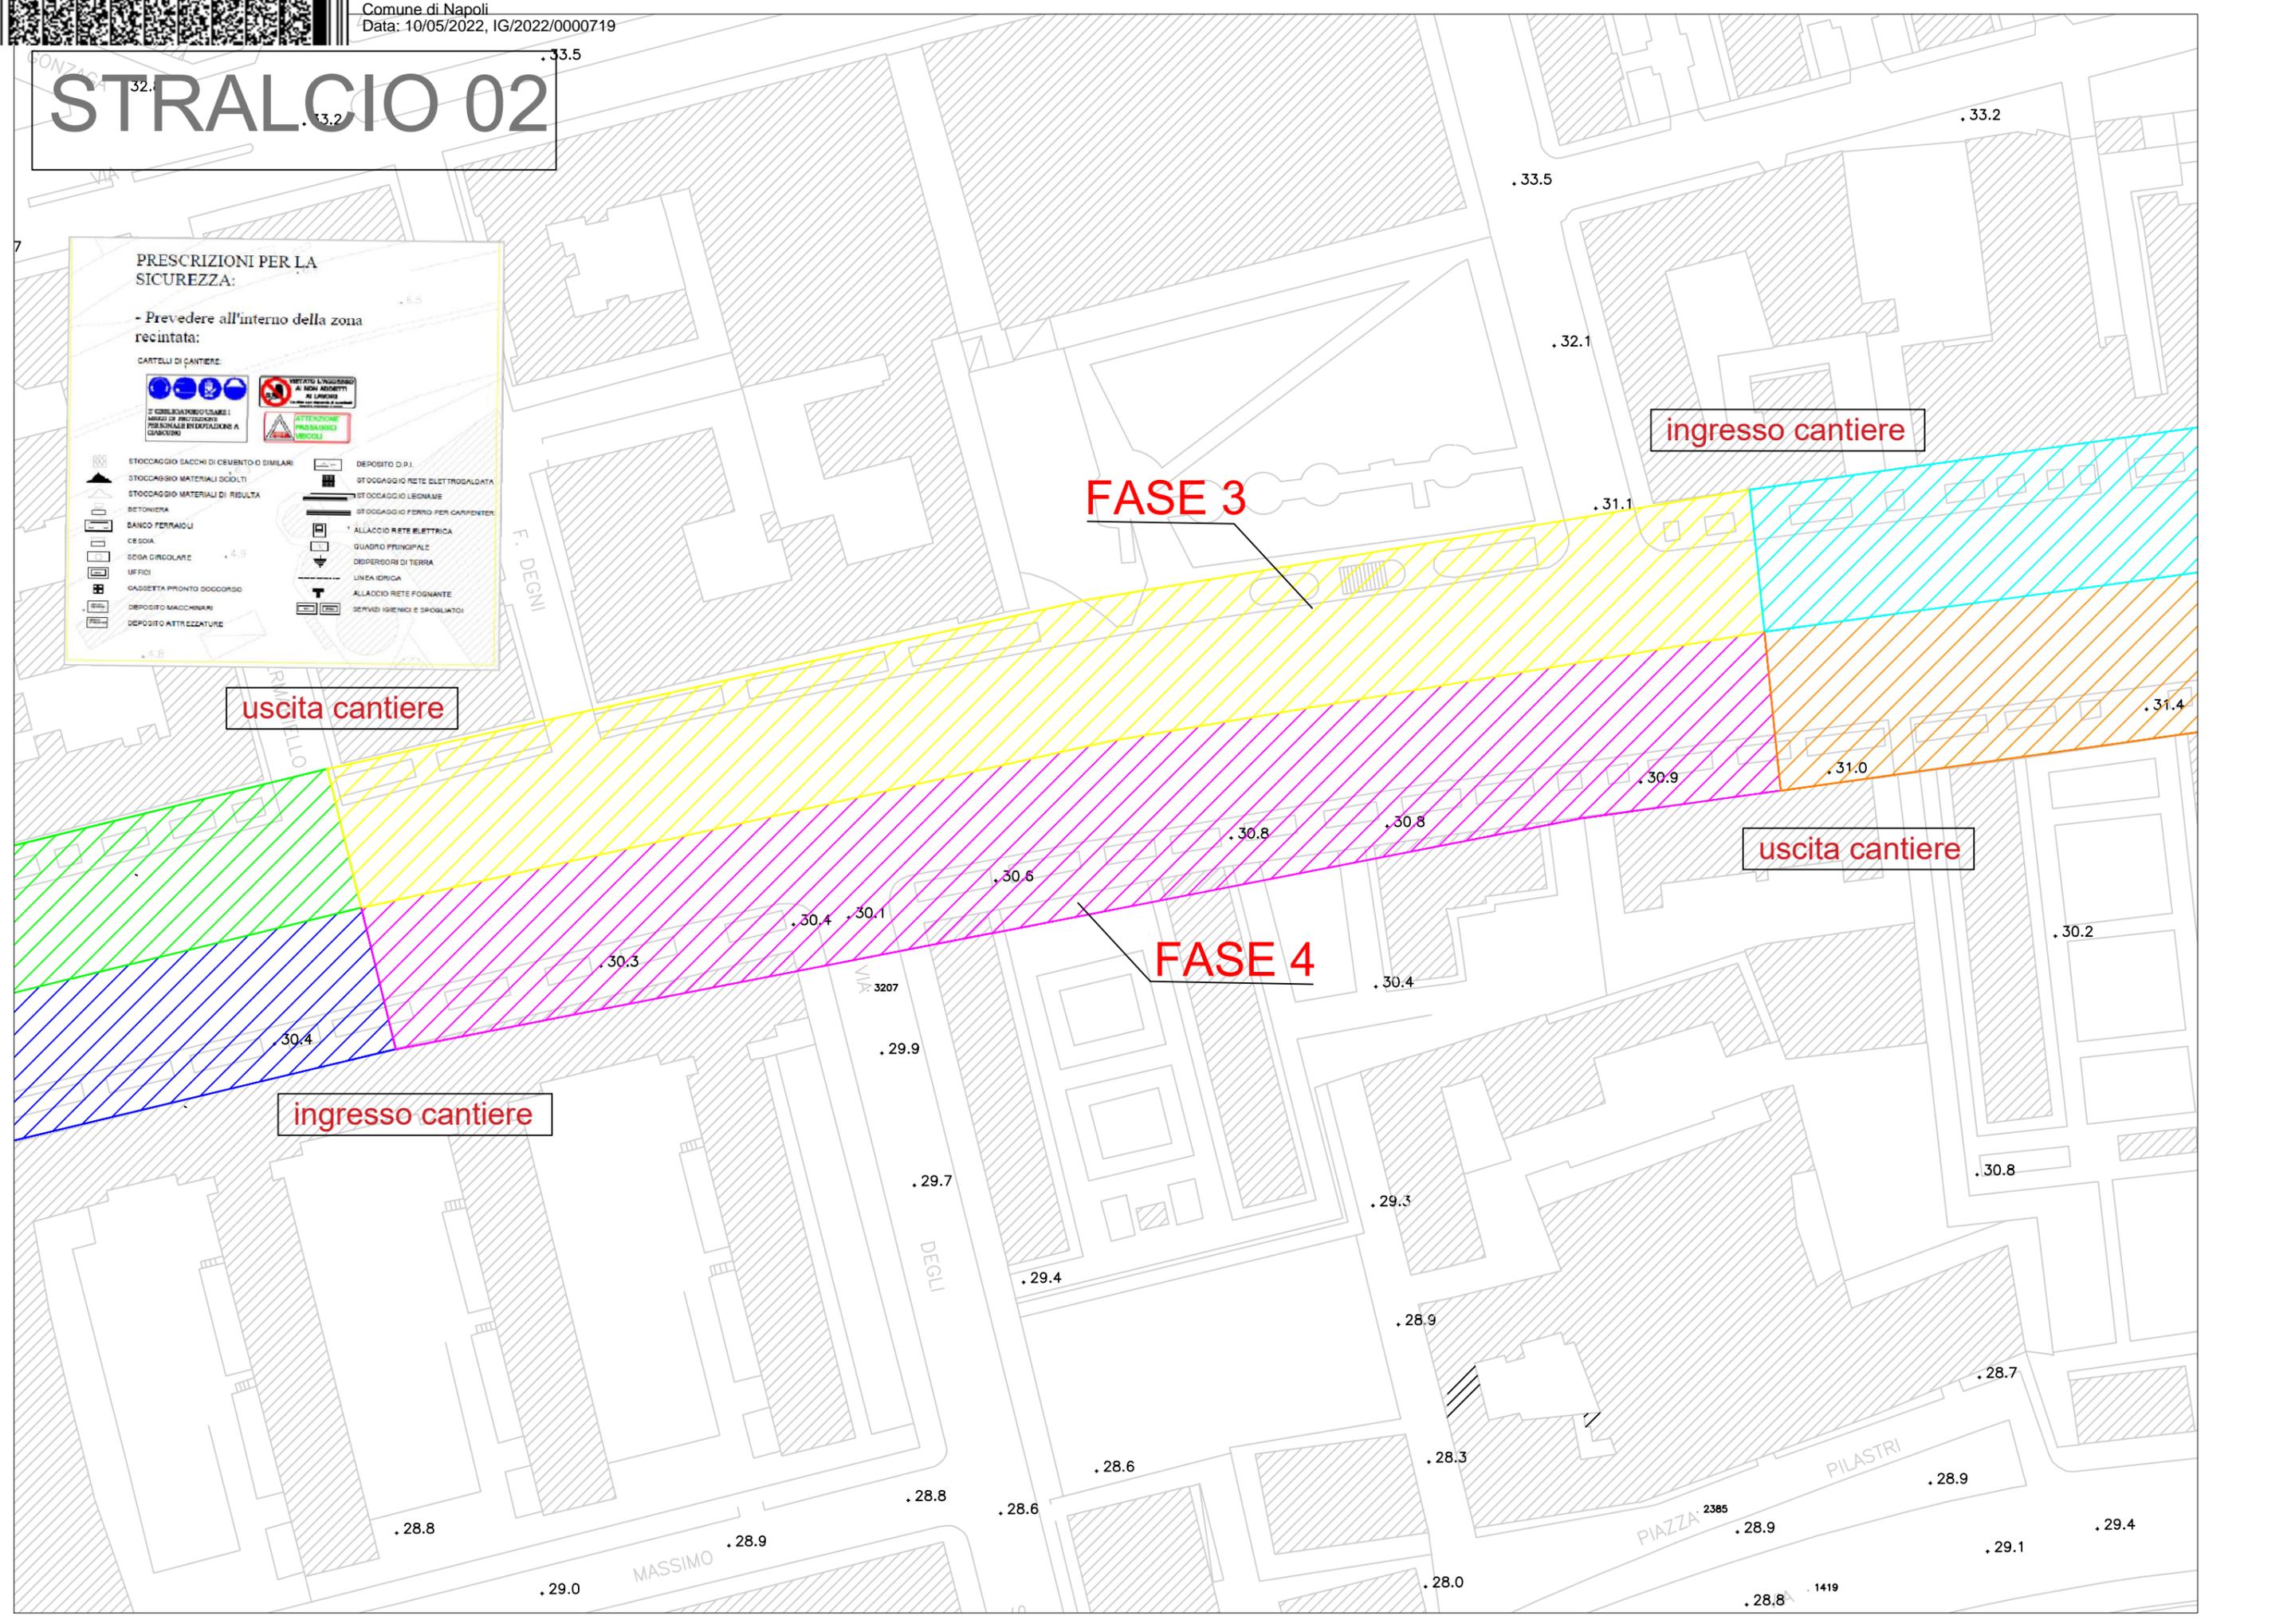

STRALCIO 03

PRESCRIZIONI PER LA SICUREZZA:


- Prevedere all'interno della zona recintata:

CARTELLI DI CANTIERE:



STOCCAGGIO SACCHI DI CEMENTO O SIMILARI
STOCCAGGIO MATERIALI SCOLTI
STOCCAGGIO MATERIALI DI RISULTA
BETONIERA
BANCO FERRAIOLI
CE SOIA
COSA CIRCOLARE
UFFICI
GASSETTA PRONTO SOCCORSO
DEPOSITO MACCHINARI
DEPOSITO ATTREZZATURE

DEPOSITO D.P.I.
STOCCAGGIO RETE ELETTRICAZIONE
STOCCAGGIO LEGNAME
STOCCAGGIO FERRO PER CARPENTIERI
ALLACCIO RETE ELETTRICA
QUADRO PRINCIPALE
DISPERSORI DI TERRA
LINEA IDRICA
ALLACCIO RETE FOGNANTE
SERVIZI IGIENICI E SPOGLIATOI

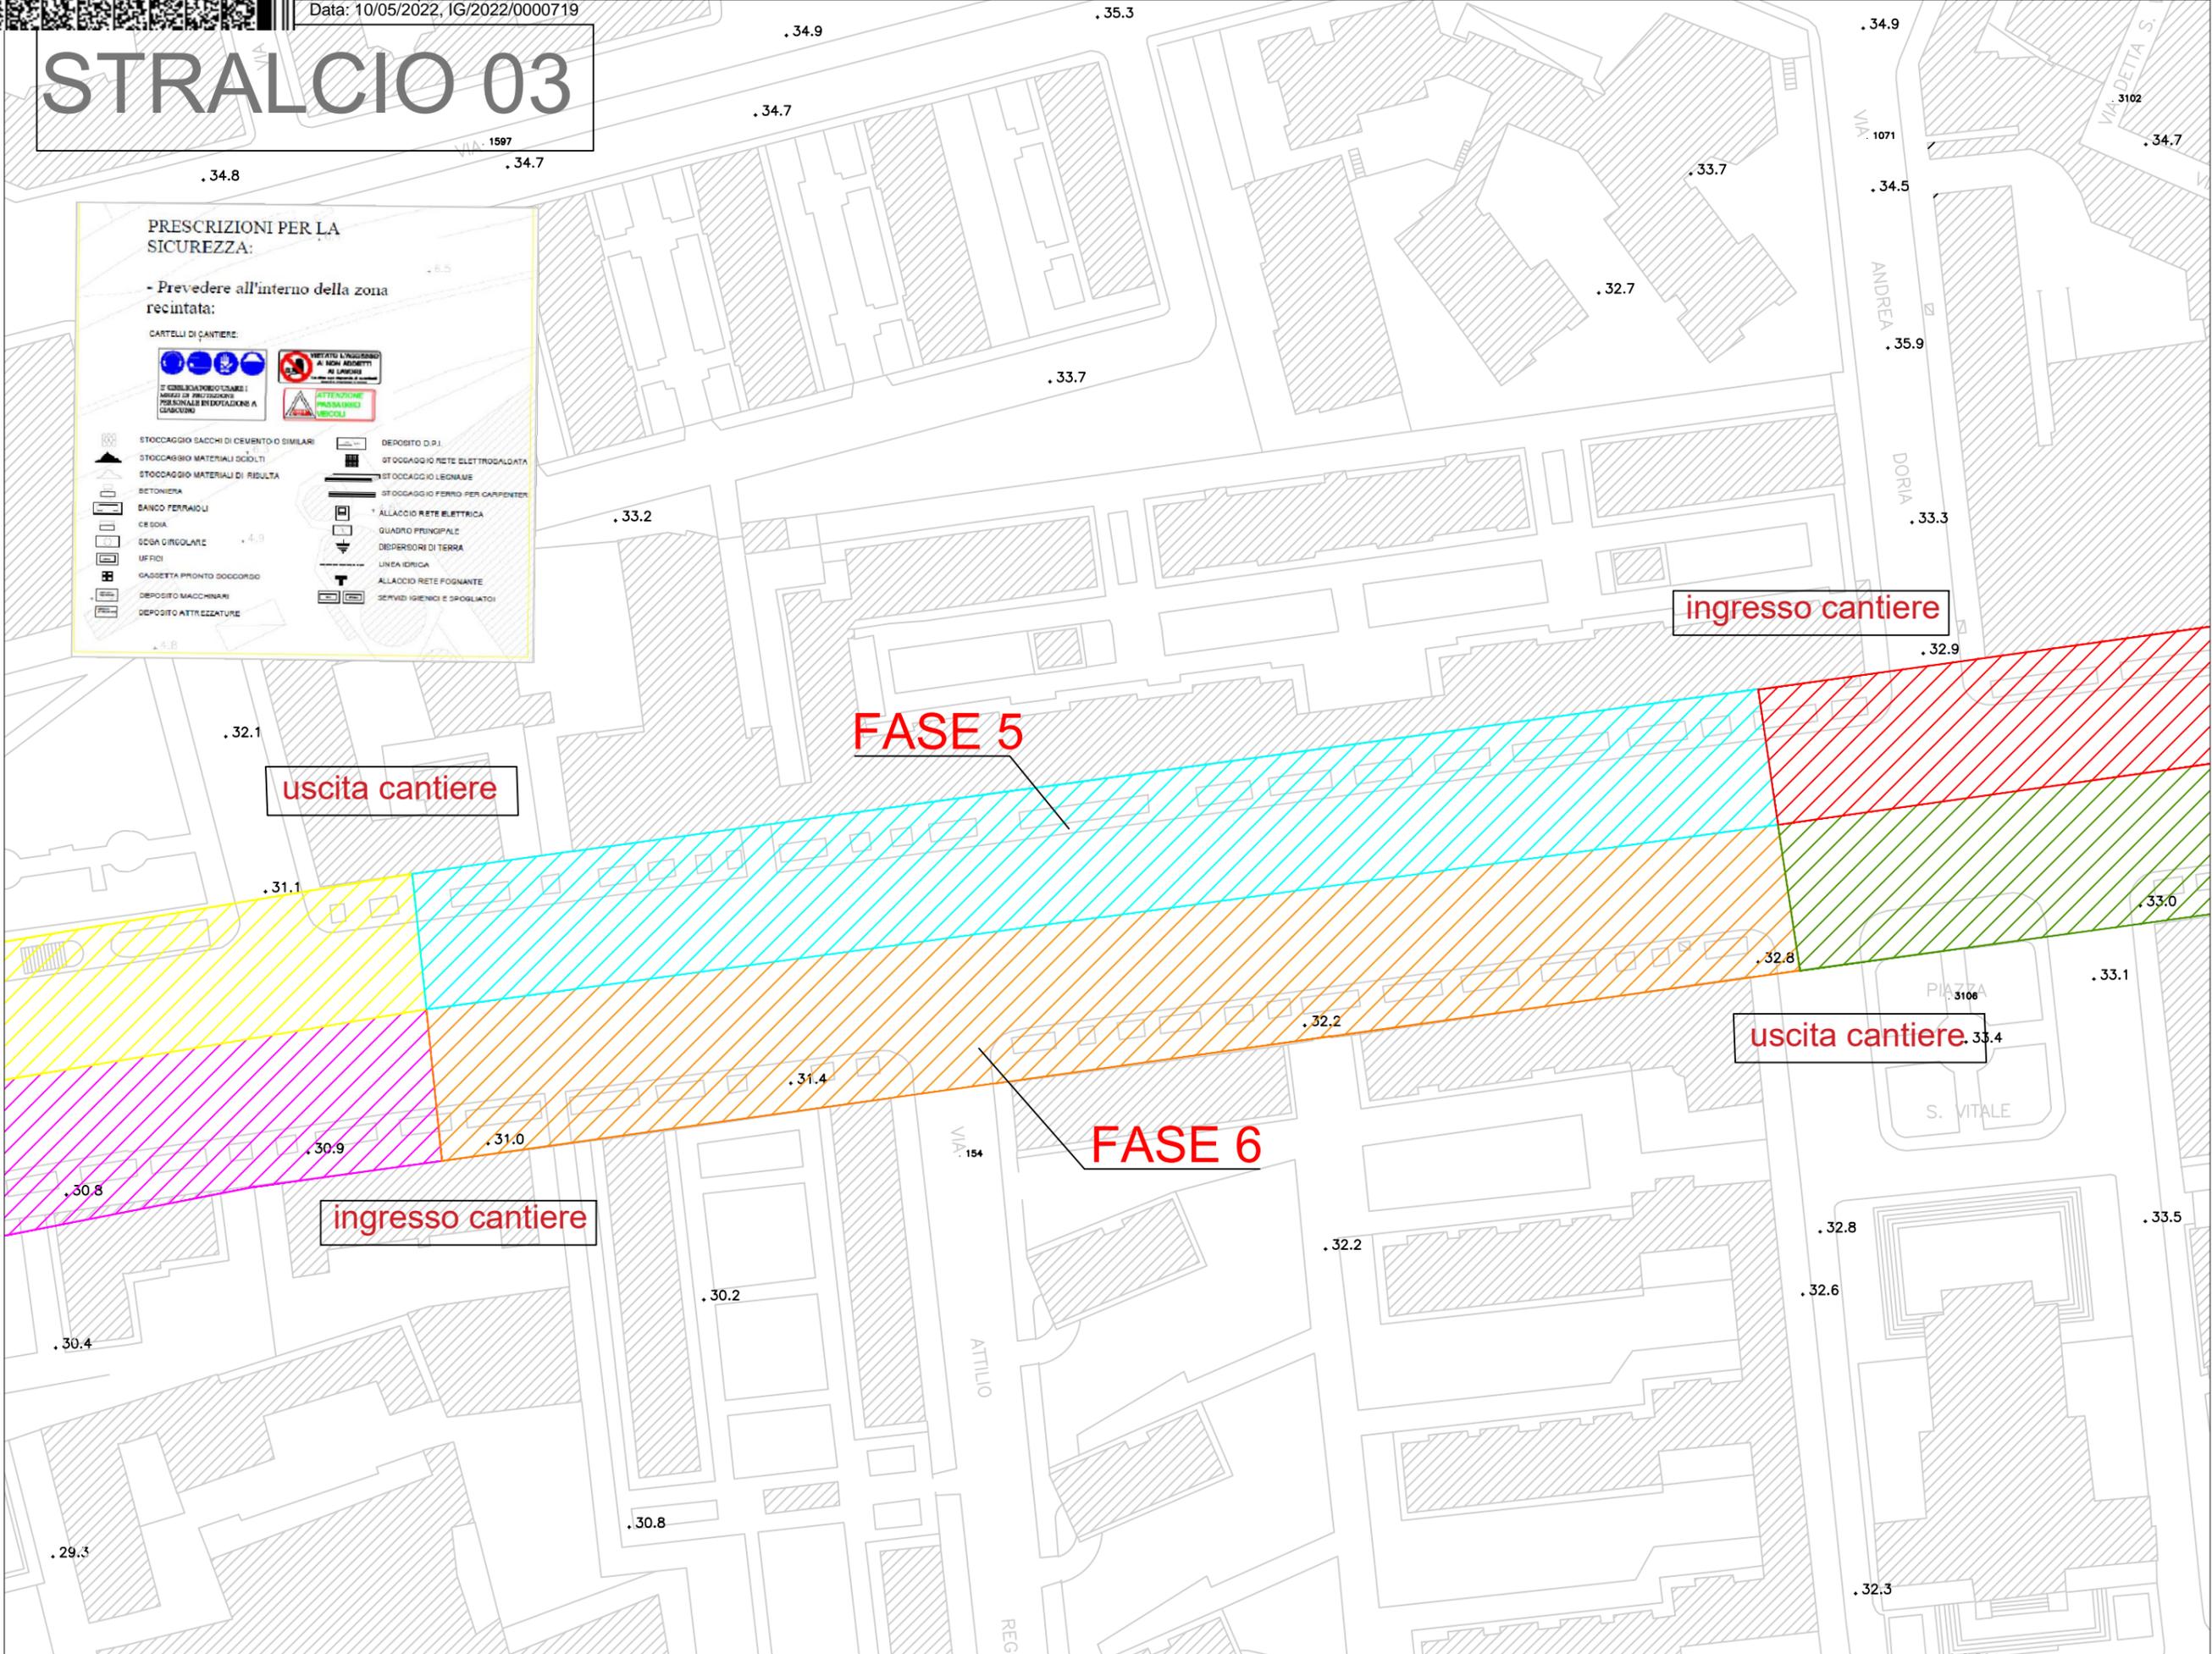

uscita cantiere

FASE 5

ingresso cantiere

uscita cantiere

FASE 6

ingresso cantiere

STRALCIO 04


PRESCRIZIONI PER LA SICUREZZA:

- Prevedere all'interno della zona recintata:

CARTELLI DI CANTIERE:



STOCCAGGIO SACCHI DI CEMENTO O SIMILARI	DEPOSITO D.P.I.
STOCCAGGIO MATERIALI SCOLTI	STOCCAGGIO RETE ELETTRICAZIONE
STOCCAGGIO MATERIALI DI RISULTA	STOCCAGGIO LEGNAME
BETONIERA	STOCCAGGIO FERRO PER CARPENTER
BANCO FERRAIOLI	ALLACIO RETE ELETTRICA
CE SOIA	QUADRO PRINCIPALE
CEGA D'IRREGOLARE	DISPERSORI DI TERRA
UF FICI	LINEA IDRICA
GASSETTA PRONTO SOCCORSO	ALLACIO RETE FOGNANTE
DEPOSITO MACCHINARI	SERVIZI IGIENICI E SPOGLIATOI
DEPOSITO ATTREZZATURE	

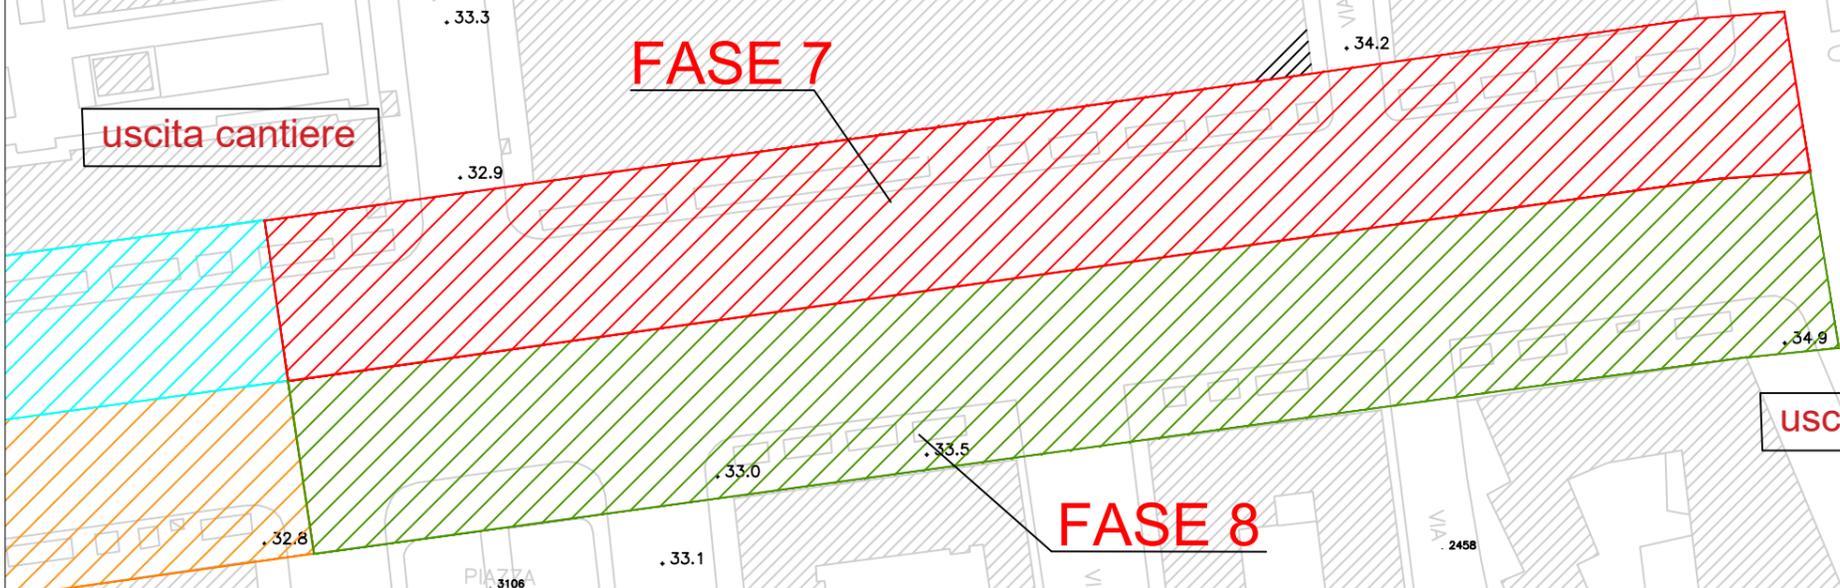

uscita cantiere

ingresso cantiere

uscita cantiere

ingresso cantiere