




COMUNE DI NAPOLI
Area Ambiente
Servizio Verde della Città

Lavori complementari (ai sensi dell'art.57, comma 5, lett.a, del D.Lgs. n.163/2006) per la riqualificazione dell'area dell'ex gasometro al Vomero

Aprile 2021

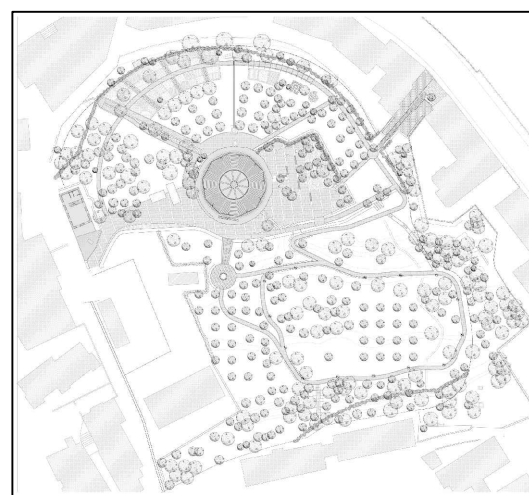


TAV.2 Planimetria Area Ingresso Viale Raffaello e Particolari Costruttivi scale varie


DIRETTORE DEI LAVORI
Ing. Pasquale Baiano

RESPONSABILE UNICO DEL PROCEDIMENTO:
arch. Monica Pisano


SEZIONE A-A - SCALA 1:50

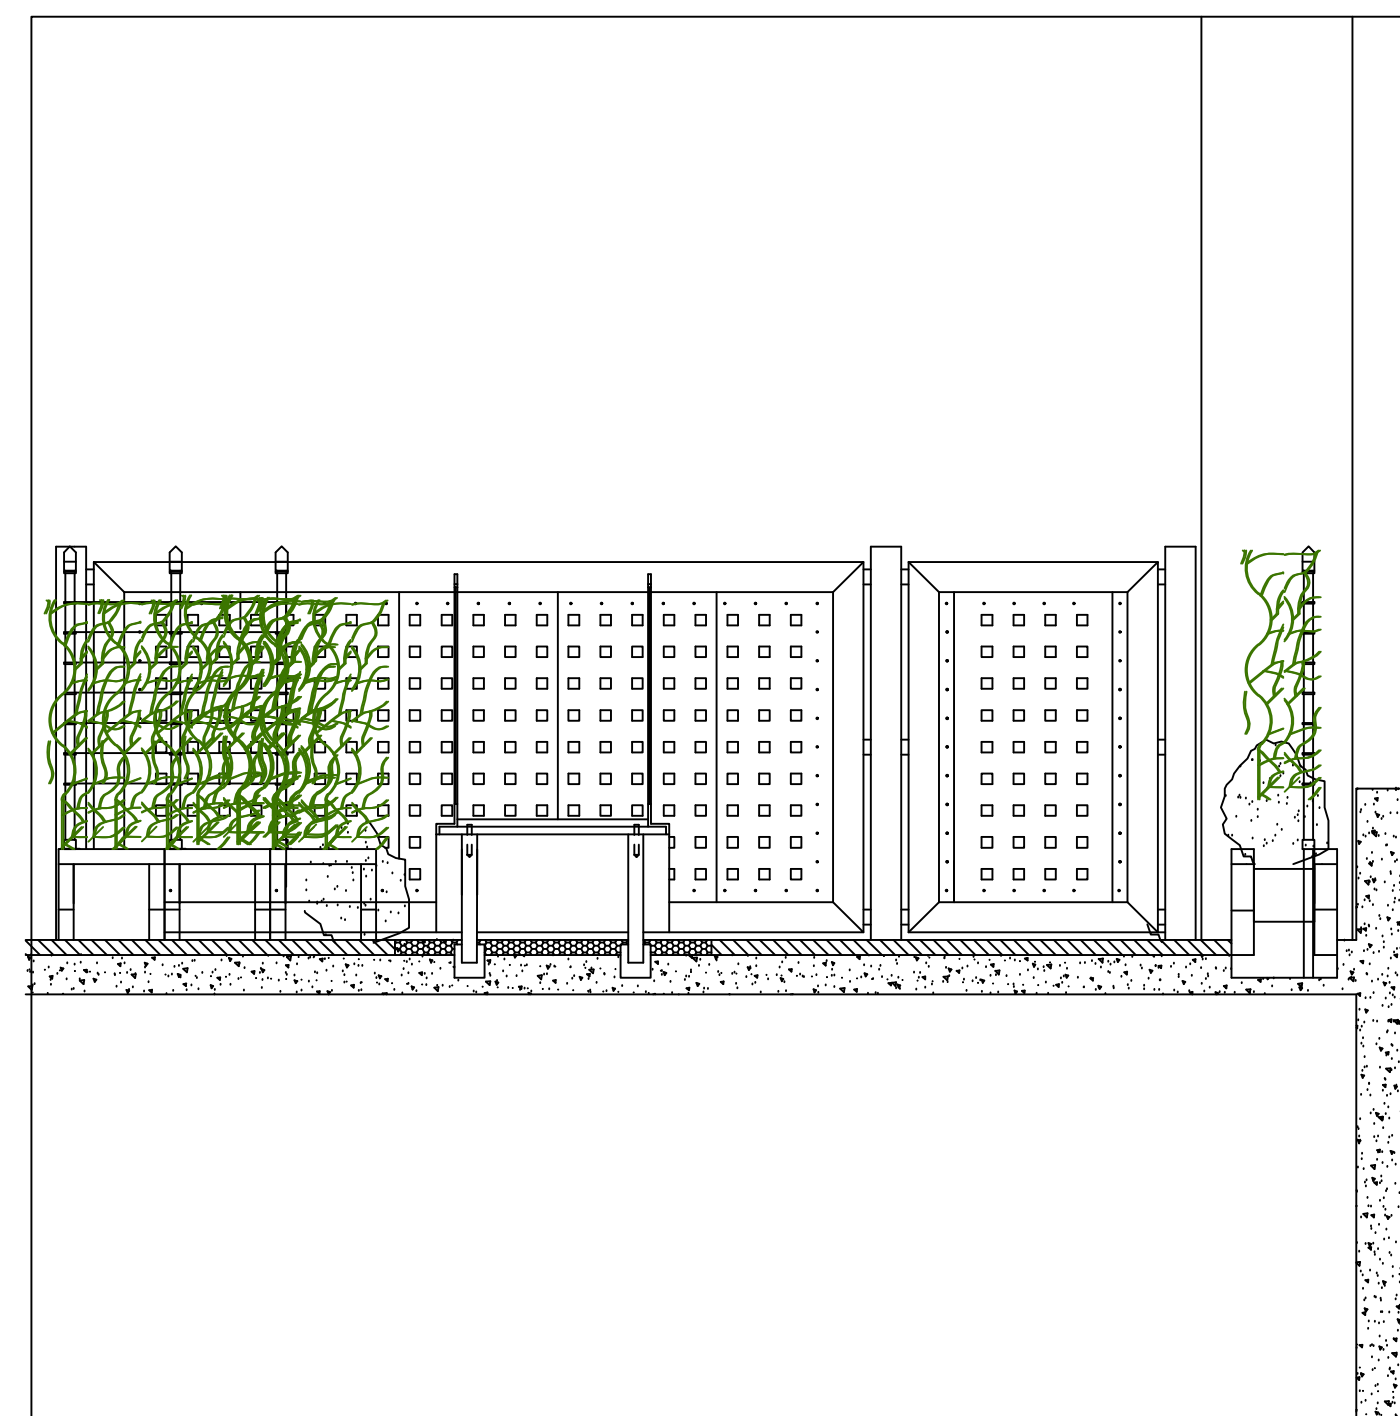

SEZIONE B-B - SCALA 1:50

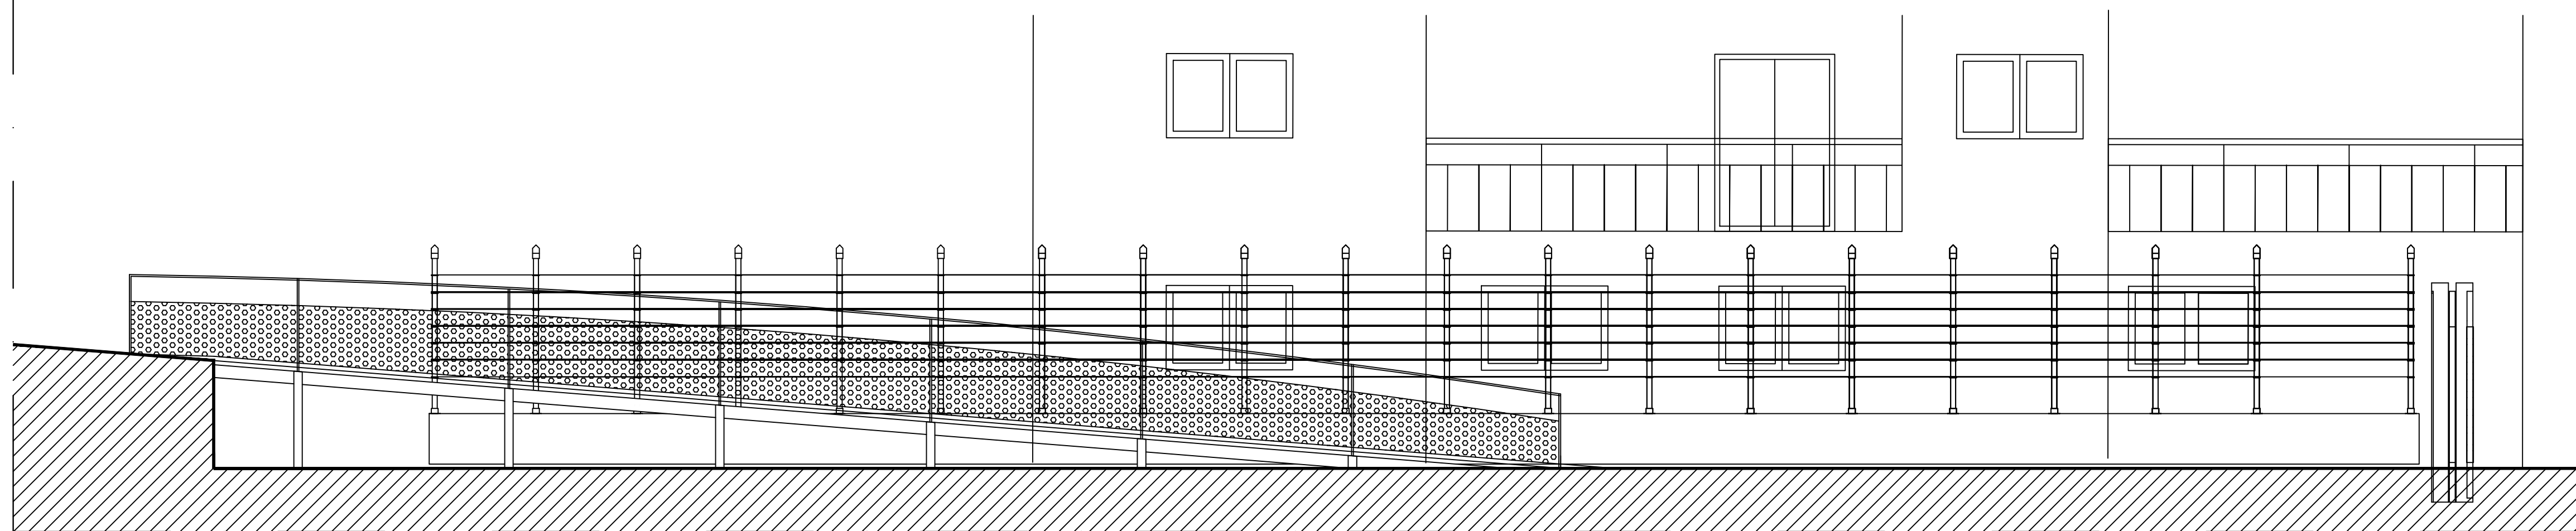


CANCELLO SCORREVOLE IN FERRO AUTOMATIZZATO TIPO FAAC (viale Raffaello)
SCALA 1:50

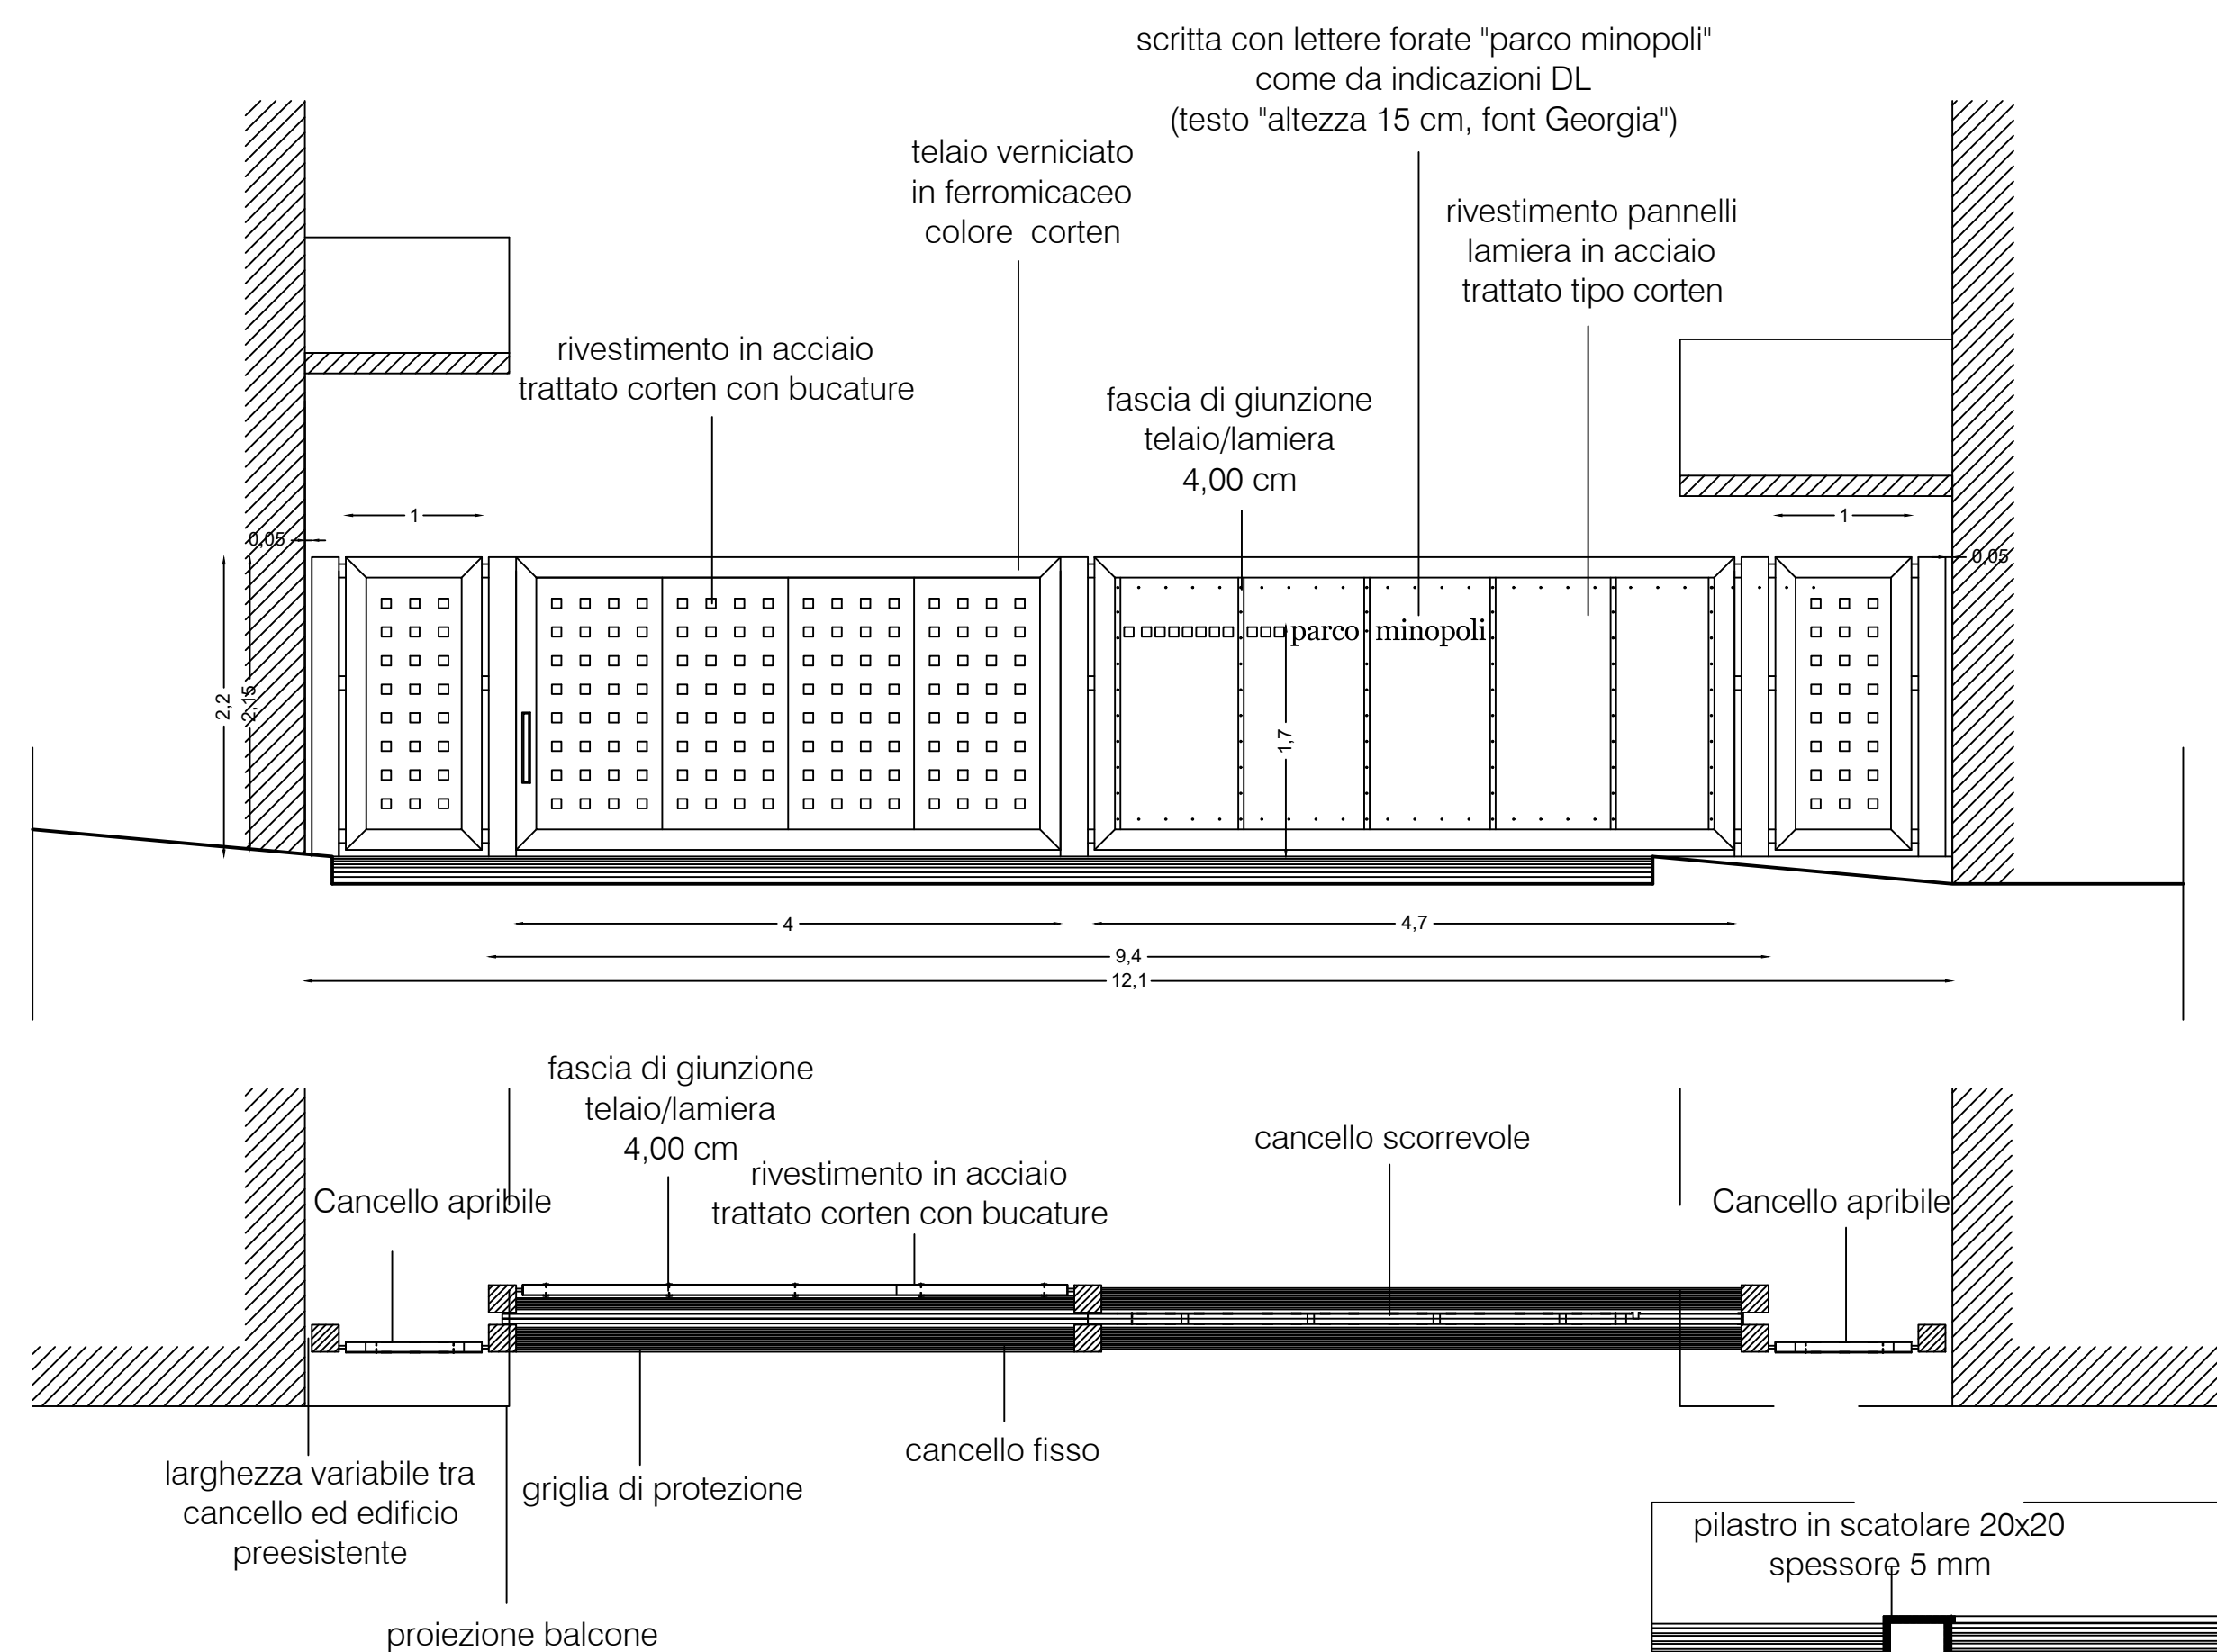

PARTICOLARE - SCALA 1:20

SPALLIERA ANCORATA ALLA FIORIERA FISSA
SCALA 1:20

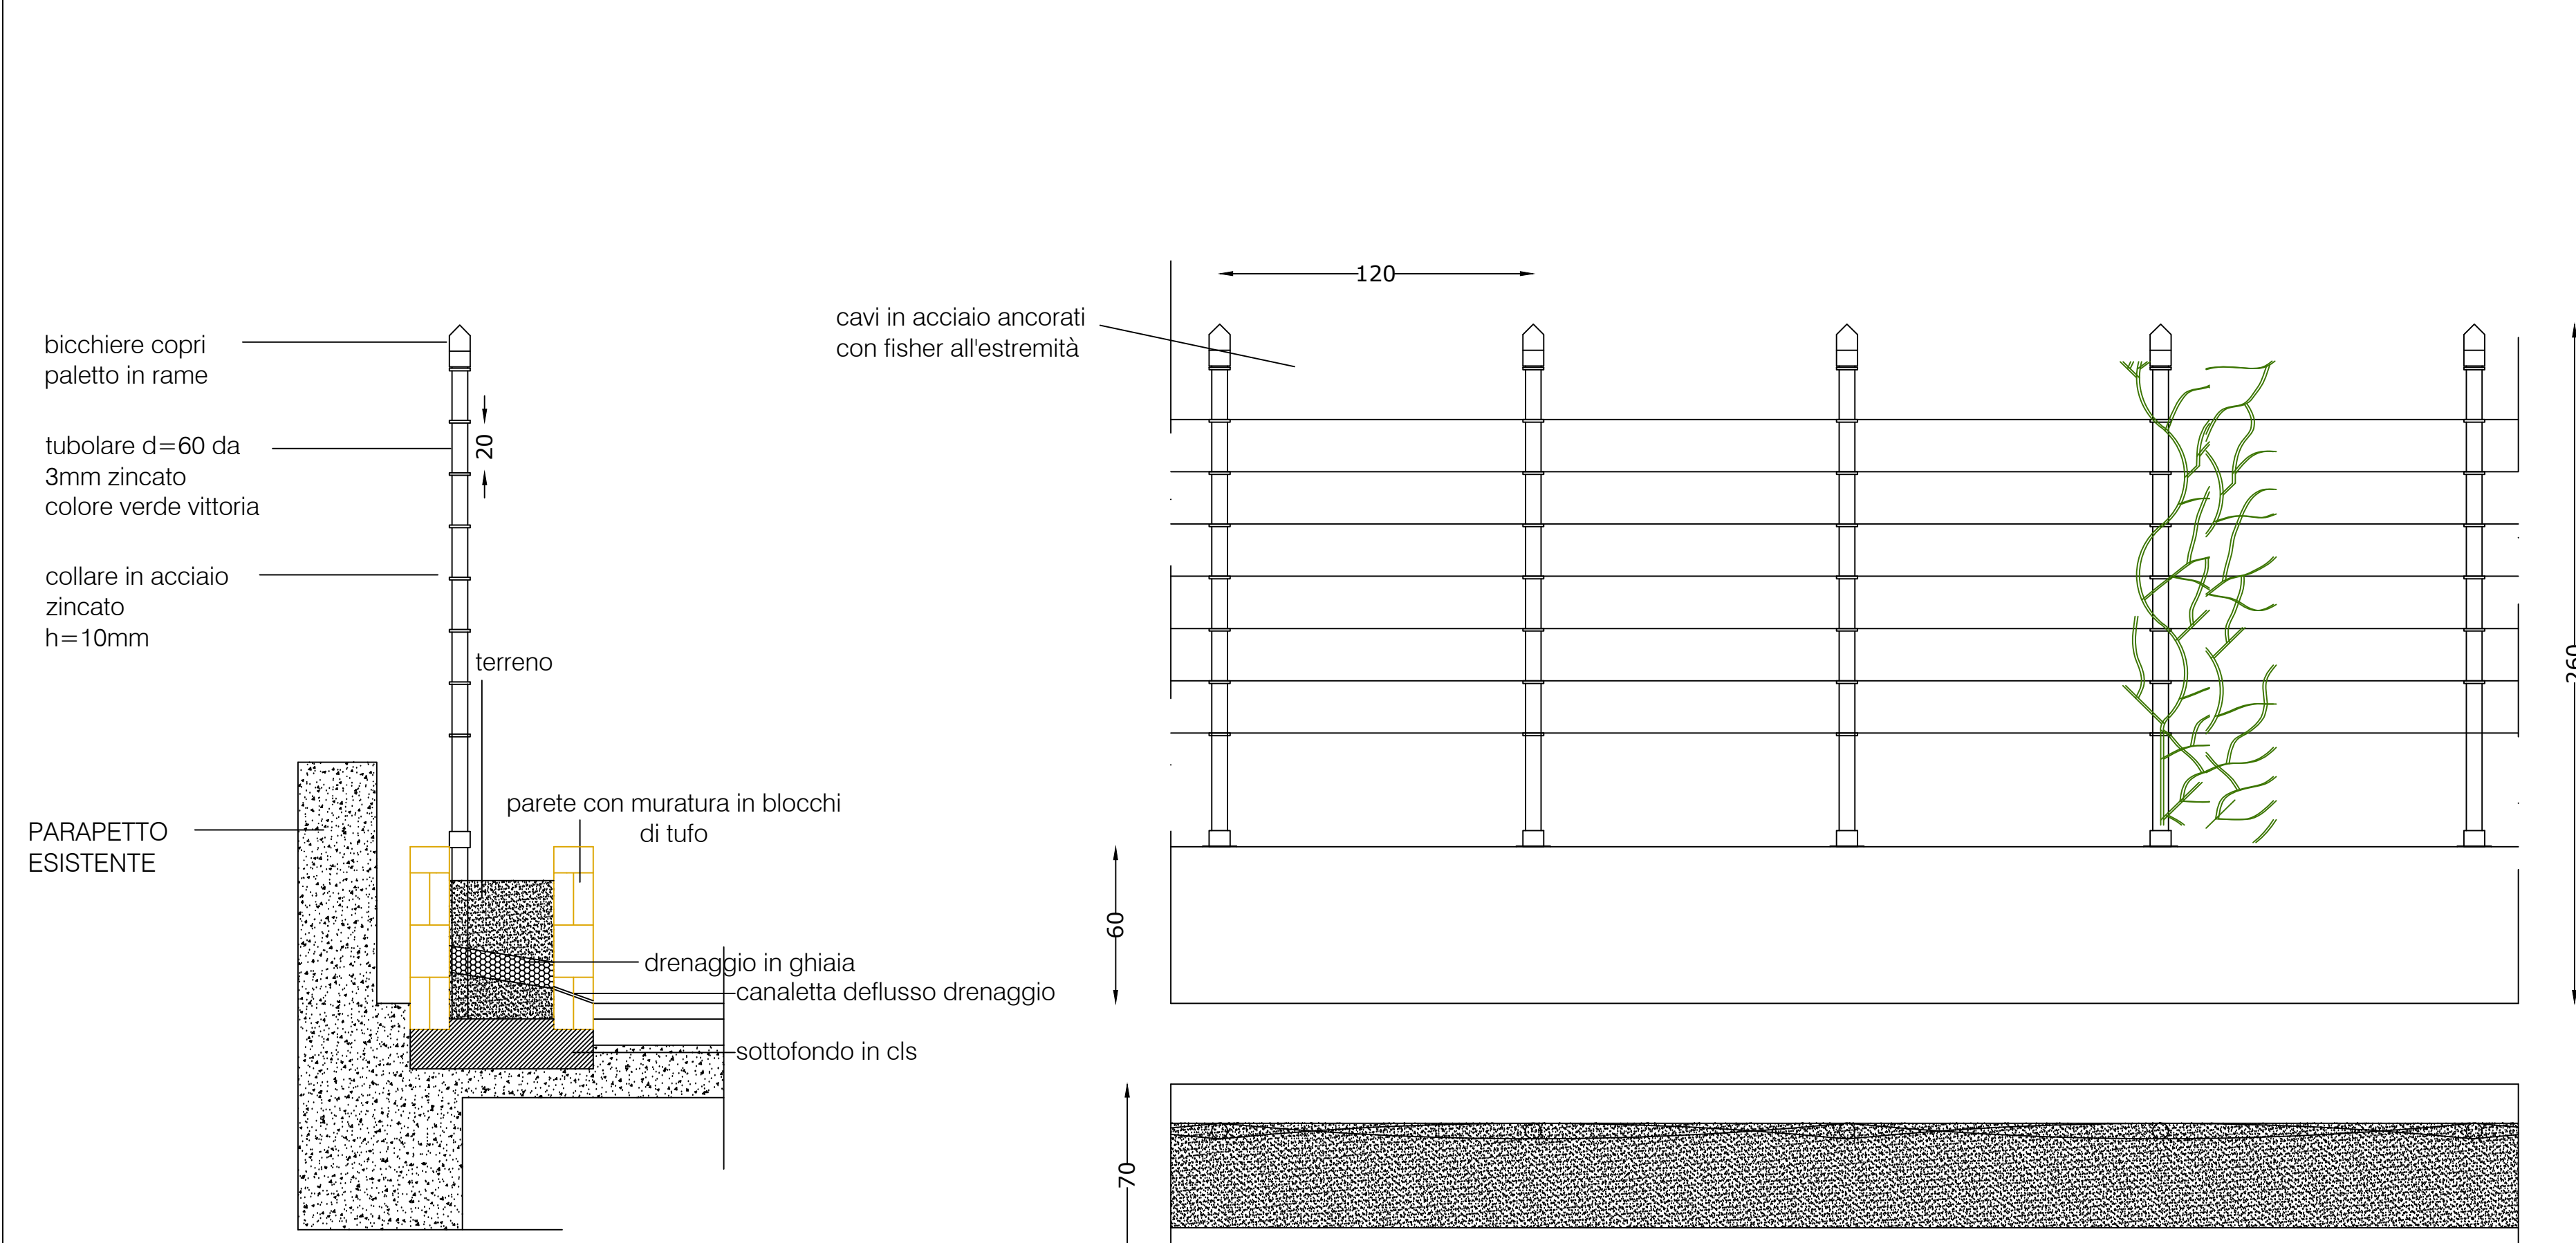

DETTAGLIO RAMPA IN LEGNO
SCALA 1:20

