

VARCHI DI ACCESSO - Scala 1:500

NUOVO PASSO CARRABILE (da realizzare)
SU PROLUNGAMENTO VIA DE ROBERTO




PASSO CARRABILE ESISTENTE
SU VIA PROVINCIALE DELLE BRECCIE




LEGENDA:


- VARCHO DI ACCESSO IN PROGETTO su "Prolungamento via De Roberto", che appartiene alle strade a valenza metropolitana ai sensi della Delibera di Consiglio comunale n. 68/2005 e afferisce alla rete secondaria del Regolamento viario, classificata come **Strada interquartiere di rilevante interesse funzionale** (art. 15), ovvero strada di Tipo E (art. 18 Cod. Str.)
- VARCHO DI ACCESSO ESISTENTE su "Via provinciale delle Breccie", che non rientra tra le strade a valenza metropolitana ex Delibera di C.C. n.68/2005 e afferisce alla rete secondaria del Regolamento viario, classificata come **Strada interquartiere di rilevante interesse funzionale**, (art.15), ovvero strada di Tipo E (art. 18 Cod. Str.)

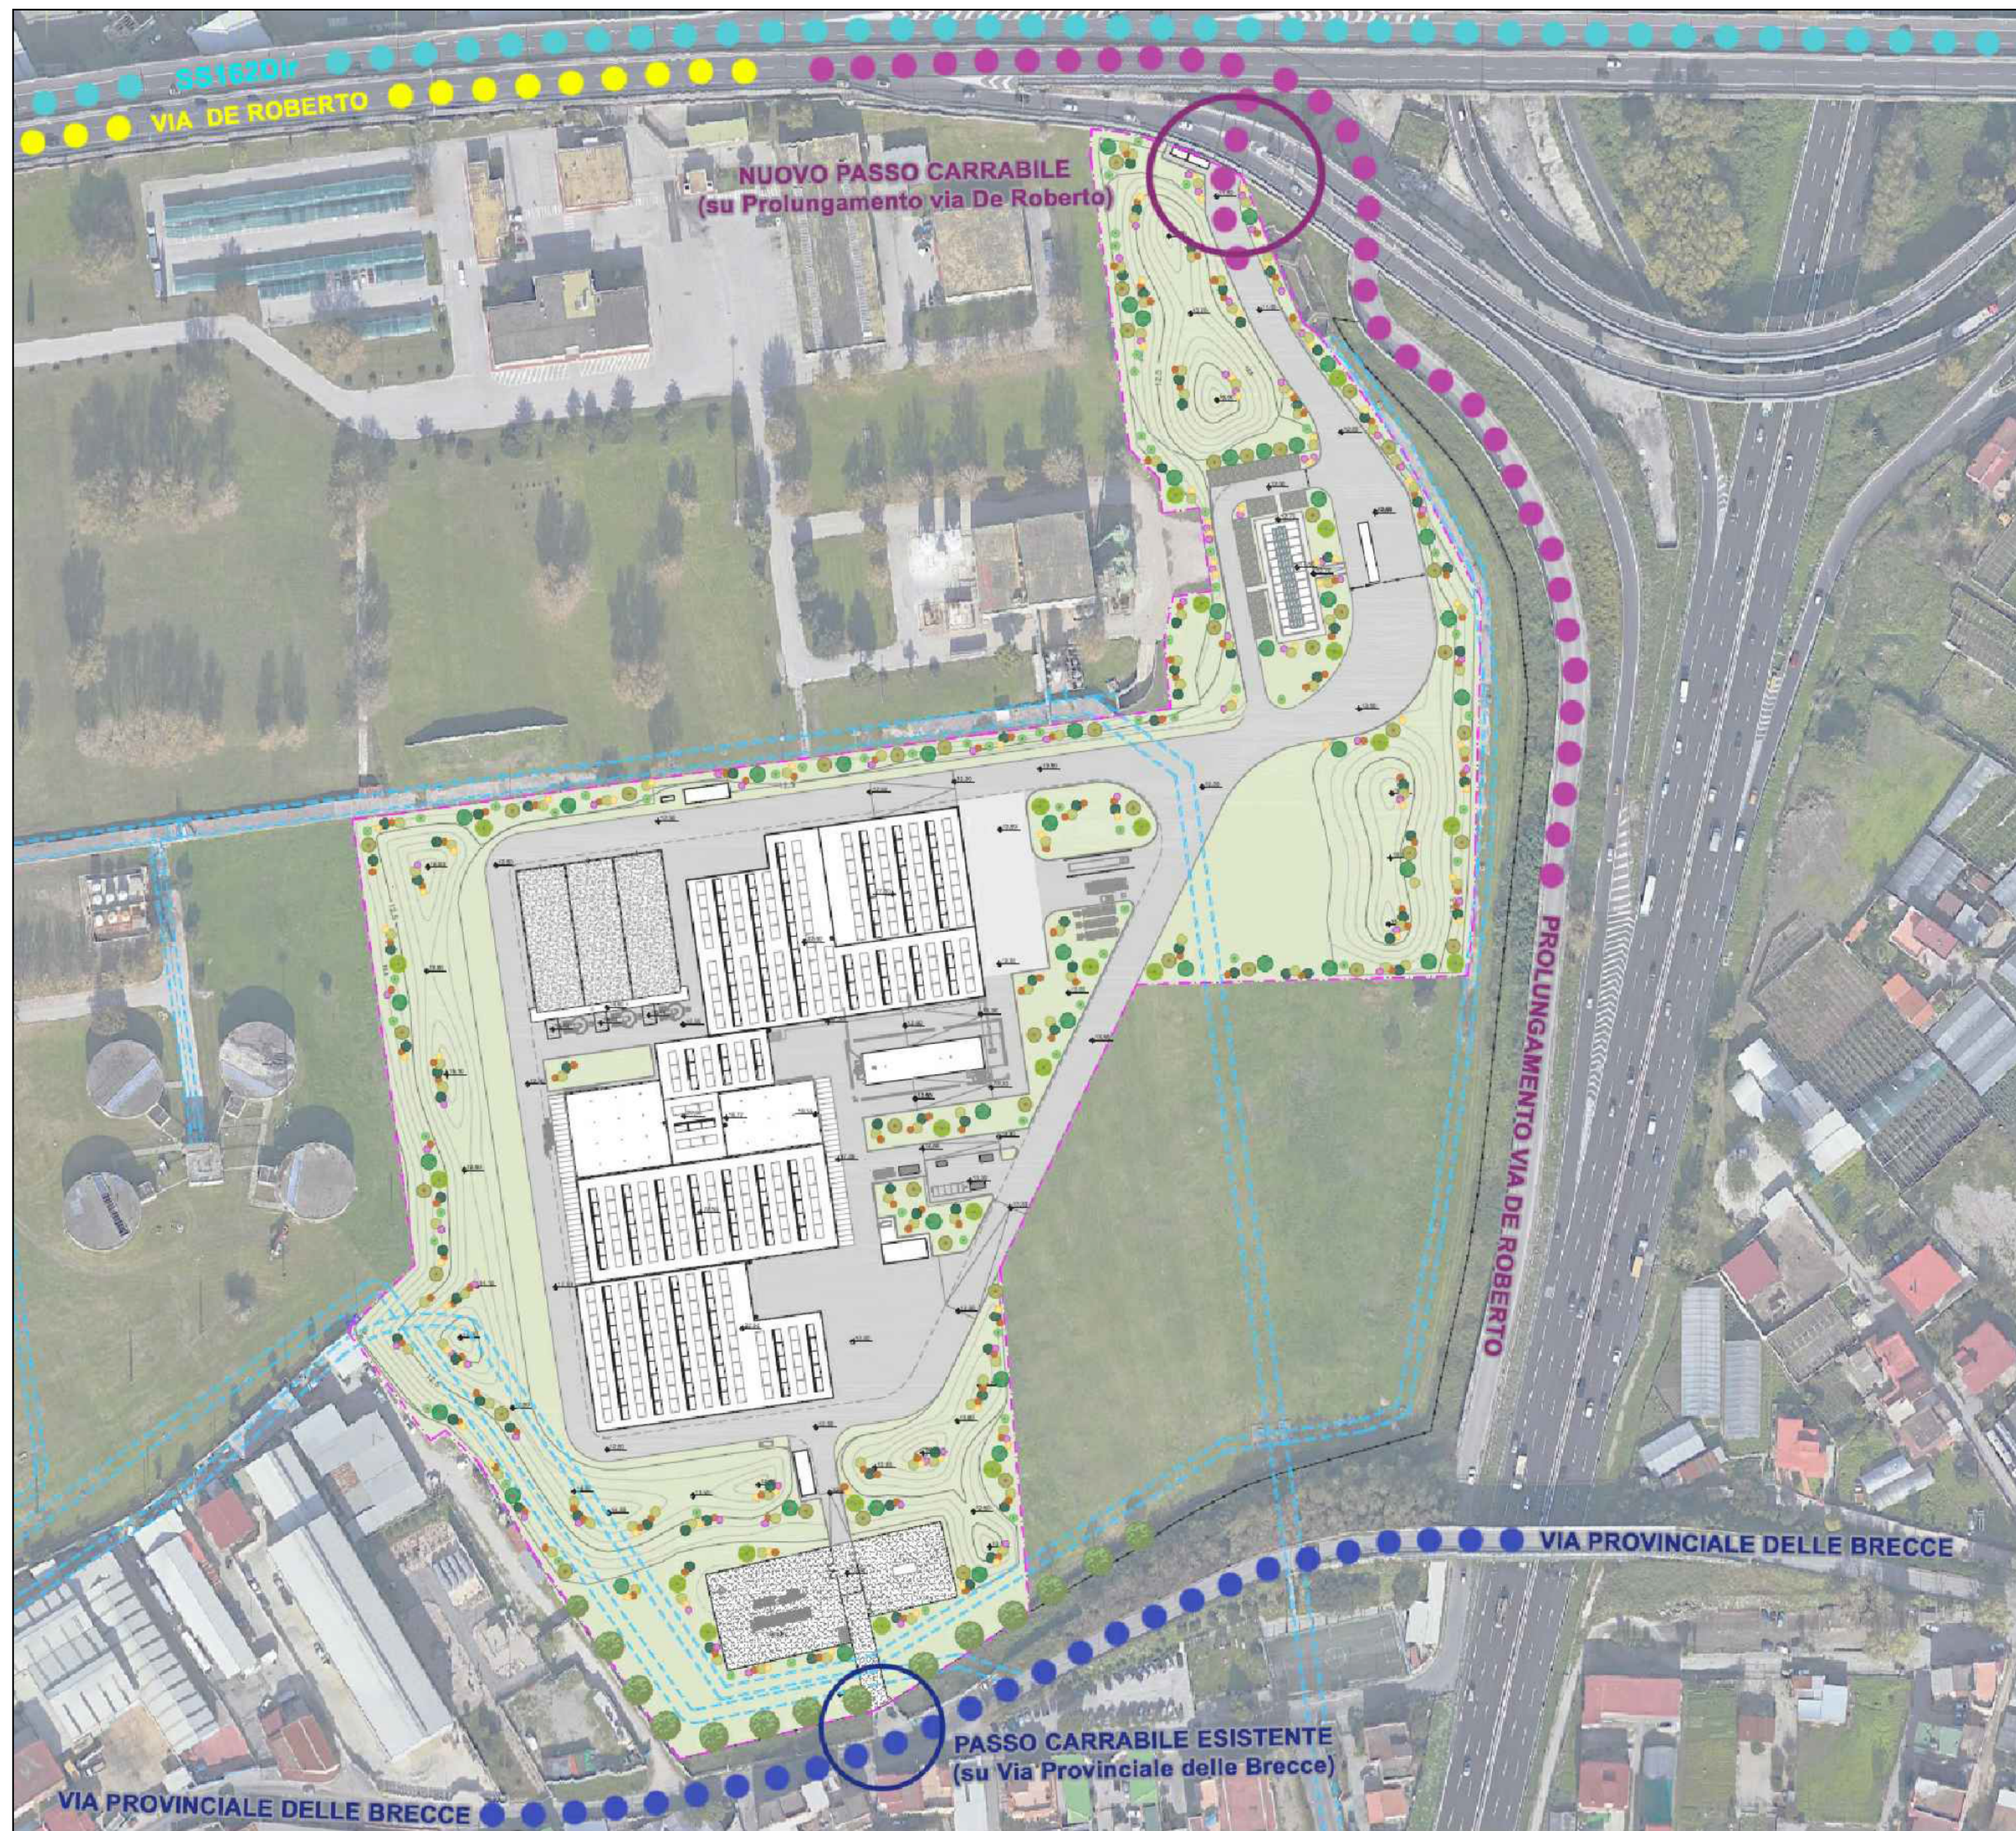

PASSO CARRABILE ESISTENTE
SU VIA PROVINCIALE DELLE BRECCIE

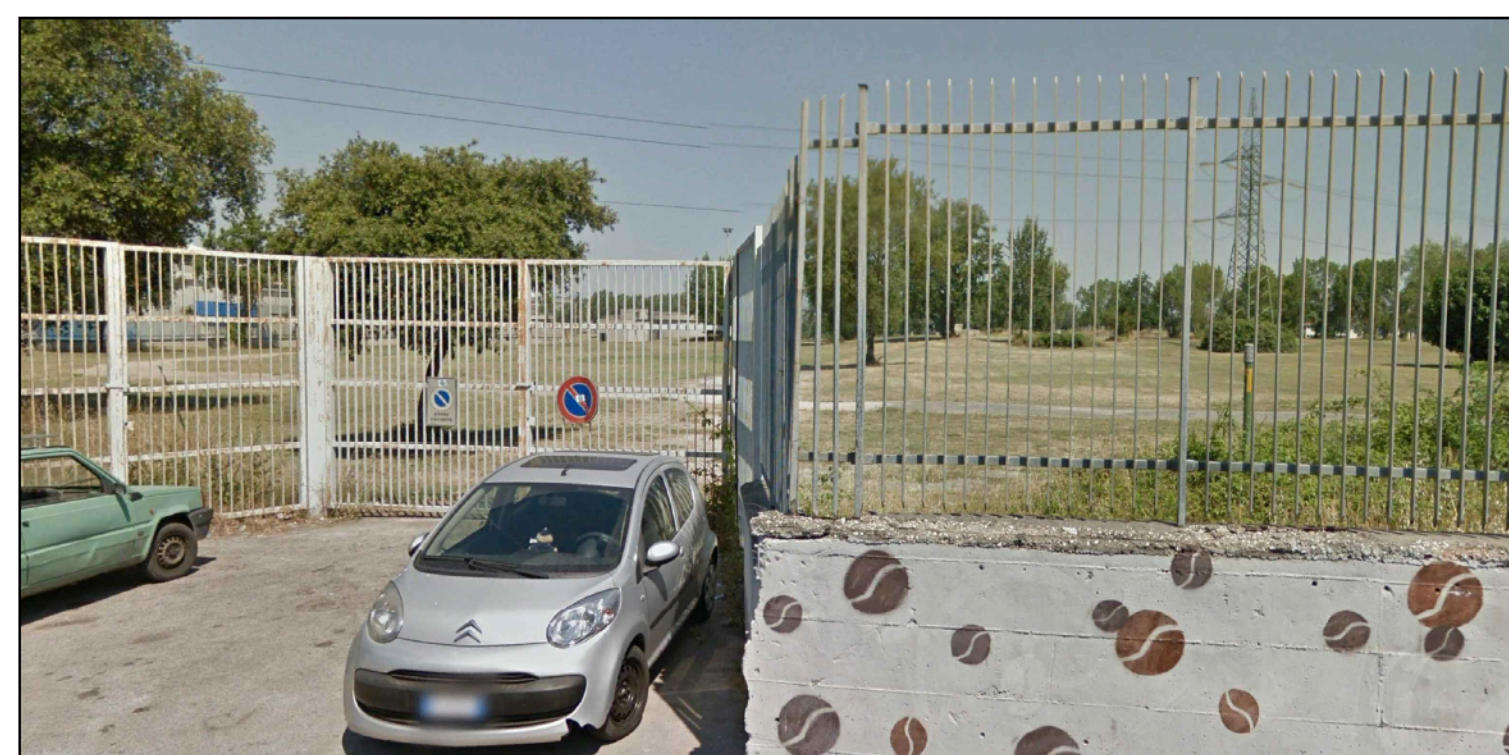

NUOVO PASSO CARRABILE (da realizzare)
SU PROLUNGAMENTO VIA DE ROBERTO

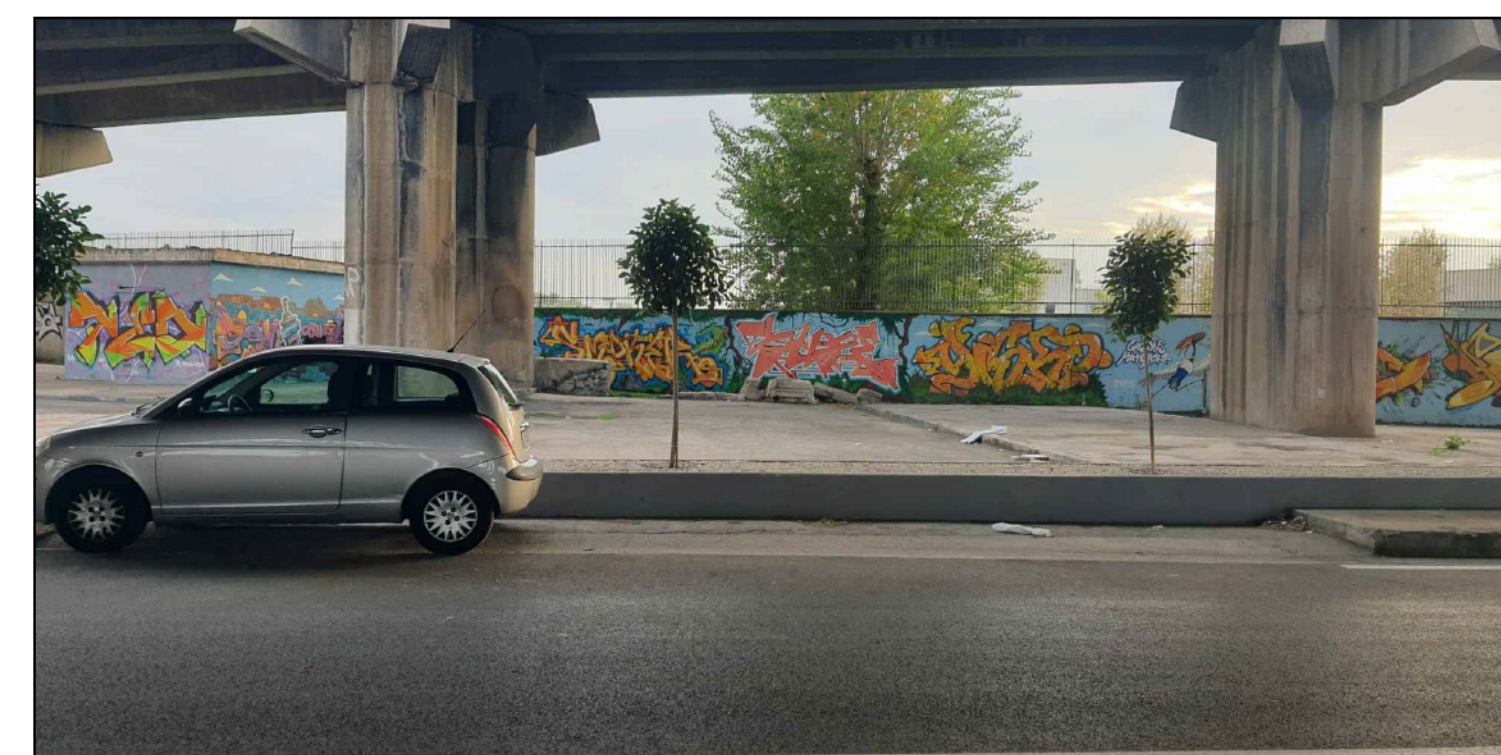

LEGENDA

- ACCESSO/USCITA DEI MEZZI SU PROLUNGAMENTO VIA DE ROBERTO
- ACCESSO/USCITA ESCLUSIVO AUTOVEICOLI DEL PERSONALE SNAM SU VIA PROVINCIALE DELLE BRECCIE

DETTAGLIO FLUSSI IN INGRESSO/USCITA IMPIANTO



N.B. Per la tavola relativa ai flussi interni all'area d'impianto si rimanda all'elaborato TEC_009.



COMUNE DI NAPOLI
Area Ambiente
SERVIZIO IGIENE DELLA CITTA'
R.U.P. Ing. Simona Materazzo
D.E.C. Ing. Michela Vicidomini

Progetto per la costruzione dell'impianto di compostaggio con recupero di biometano da realizzare nell'area di Napoli Est (Ponticelli) - CUP B67H17000290007



PROGETTO DEFINITIVO

R.T.P. PROGETTAZIONE

<p>MANDATARIA:</p> <p>Studio T&A. Studio Associato di Ingegneri di Teneggi e Merastoni Ing. S. Teneggi</p>	<p>MANDANTI:</p> <p>ARETHUSA S.R.L. Ing. G. Spaggiari</p>	<p>Ing. C. Ferone Ing. G.M. Esposito Arch. F.S. Visone Ing. M.L. Ferone</p>	<p>INGEGNERI DELLA PROV. DI NAPOLI Cesare Ferone Ingegnere Civile e Industriale N. 1175 10252</p>
<p>INGEGNERI DELLA PROV. DI NAPOLI DOTT. ING. TENEGGI STEFANO N. 393 10252</p>	<p>INGEGNERI DELLA PROV. DI NAPOLI ALBO INGEGNERI MODENA N. 1652 10252</p>	<p>INGEGNERI DELLA PROV. DI NAPOLI ALBO PERITI IND. ENVIRO. FERONI IND. N. 1175 10252</p>	<p>INGEGNERI DELLA PROV. DI NAPOLI DOTT. ING. CHIATTO FERDINANDO Ingegnere Civile e Industriale N. 7548 10252</p>

TITOLO: FLUSSI DA E PER L'IMPIANTO E VARCHI DI ACCESSO

ELABORATO: GEN_016

Data	Emissione	Ridatto	Verificato	Approvato	SCALA:
Dicembre 2020	Revisione a seguito della Richiesta di Integrazioni nel merito del 13/08/2020	VM	ST	ST	Varie
Giugno 2021	Chiarimenti a seguito della CES del 01/06/2021	VM	ST	ST	
Ottobre 2021	Revisione grafica	VM	ST	ST	