


PLANIMETRIA GENERALE IMPIANTI TECNOLOGICI



- LEGENDA**
- 1 INGRESSO
 - 2 PESA
 - 3 AREA UFFICI - SPOGLIATOI
 - 4 SEZIONE DI RICEZIONE E STOCCAGGIO FORSU
 - 5 SEZIONE DI RICEZIONE E STOCCAGGIO RIFIUTO VERDE
 - 6 SEZIONE DI PRETRATTAMENTO
 - 6a Area di selezione e pretrattamento
 - 6b Area di stoccaggio miscela per digestione anaerobica - alimentazione digestori (vasca di precarico)
 - 7 SEZIONE DI DIGESTIONE ANAEROBICA
 - 7a Digestore
 - 7b Container a servizio dei digestori
 - 7c Caldaia e relativo serbatoio gasolio interrato
 - 8 SEZIONE DI MISCELAZIONE
 - 9 SEZIONE DI BIODISSIDAZIONE ACCELERATA
 - 9a Corridoio di movimentazione
 - 9b Biotunnel
 - 10 CORRIDOIO DI MOVIMENTAZIONE MATURAZIONE
 - 11 MATURAZIONE
 - 12 VAGLIATURA / RAFFINAZIONE
 - 13 SEZIONE DI STOCCAGGIO AMMENDANTE
 - 14 SEZIONE DI VALORIZZAZIONE BIOGAS
 - 15 PUNTO DI CONSEGNA BIOMETANO
 - 16 SEZIONE DI TRATTAMENTO ARIA
 - 17 SERBATOIO GASOLIO RIFORMIMENTO MEZZI
 - 18 IMPIANTO ANTINCENDIO
 - 18a Gruppo di pompaggio a servizio della vasca antincendio
 - 18b Vasca antincendio - capacità 72 mc
 - 19 SALA QUADRI E TRASFORMATORI
 - 20 CABINA ELETTRICA
 - 21 IMPIANTO DI LAVAGGIO MEZZI - RUOTE
 - 21a Lavaggio mezzi
 - 21b Lavaggio ruote

KEY PLAN OPERE STRUTTURALI

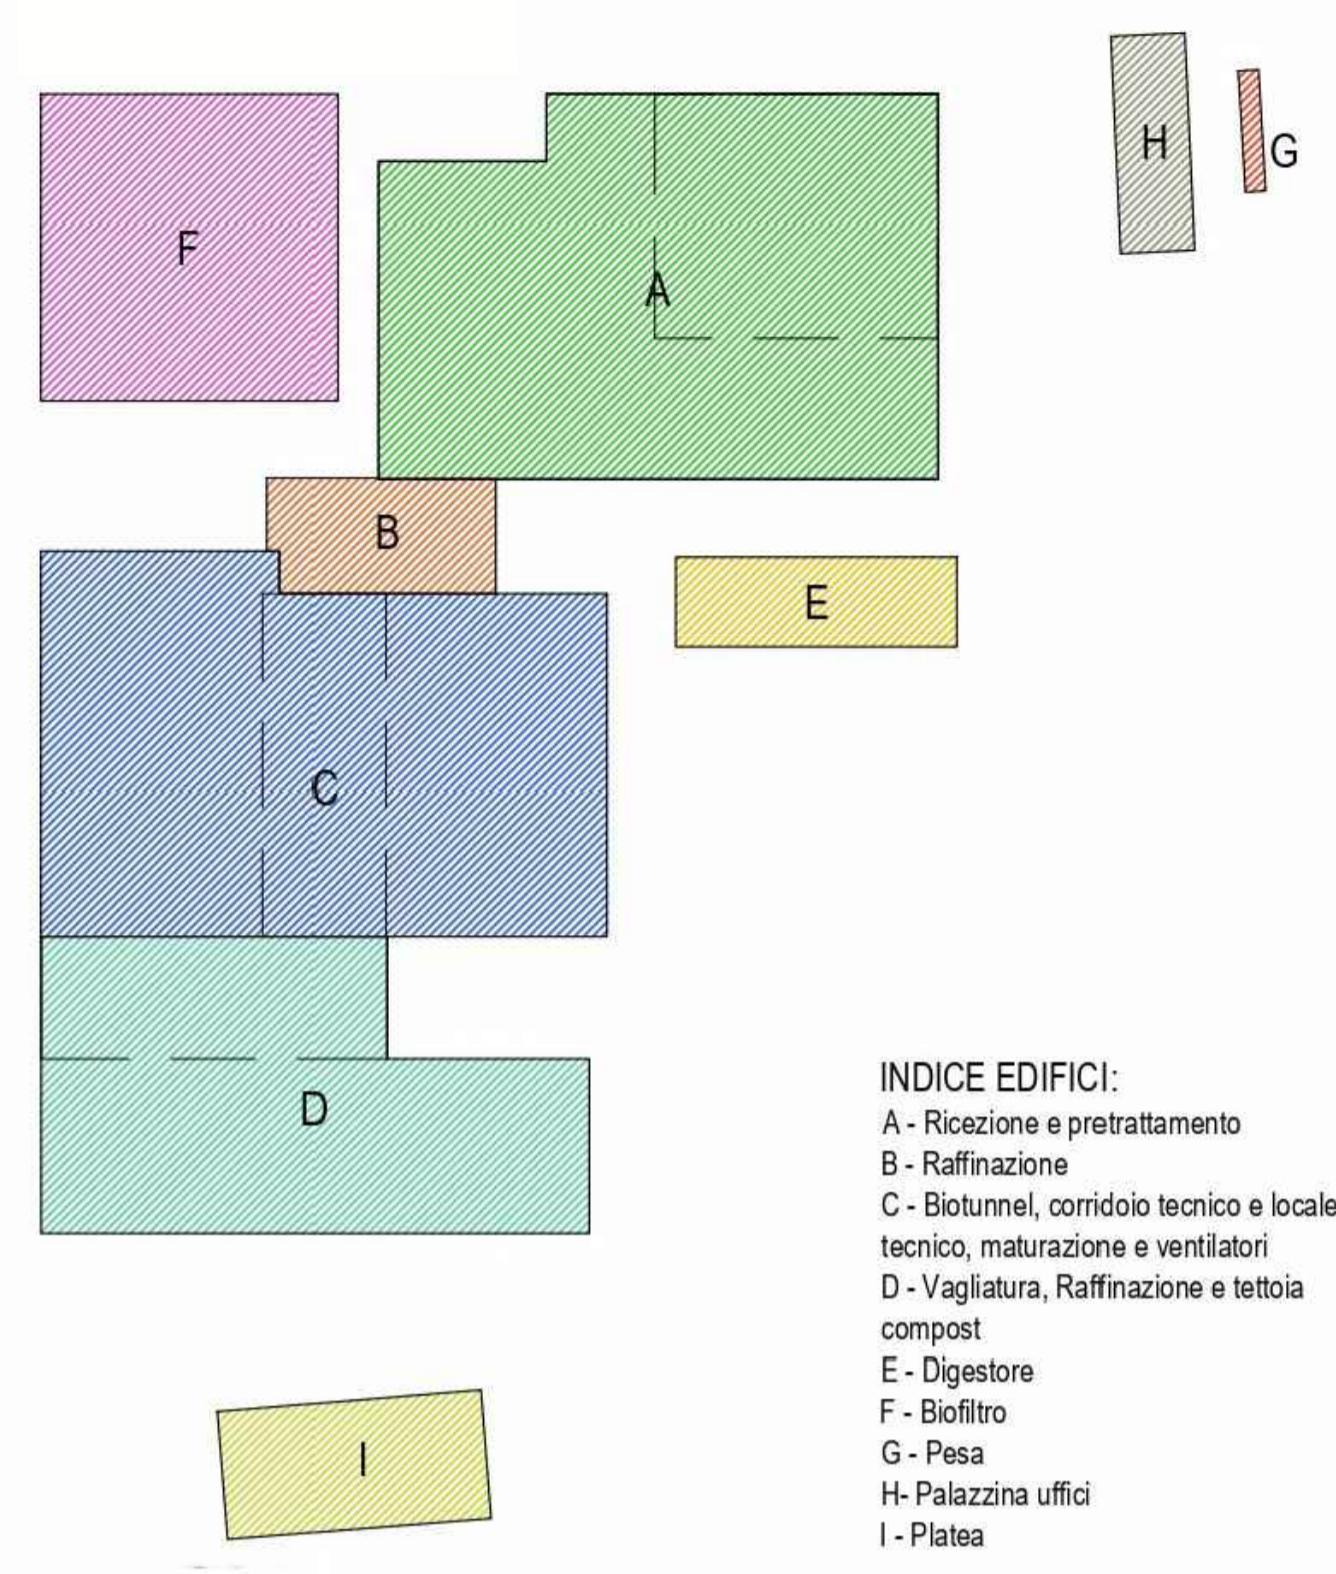

KEY PLAN OPERE ARCHITETTONICHE



COMUNE DI NAPOLI
 Area Ambiente
 SERVIZIO IGIENE DELLA CITTA'
 R.U.P. Ing. Simona Materazzo
 D.E.C. Ing. Michela Vicidomini

Progetto per la costruzione dell'impianto di compostaggio con recupero di biometano da realizzare nell'area di Napoli Est(Ponticelli) - CUP B67H17000290007



PROGETTO DEFINITIVO

R.T.P. PROGETTAZIONE

MANDATARIA: Studio T.En. (Logo)

MANDANTI: Ing. C. Ferone, Ing. G.M. Esposito, Arch. F.S. Visone, Ing. M.L. Ferone (Logo)

SG STUDIO ASSOCIATO: Ing. G. Spaggiari (Logo)

STUDIO ALFA S.p.A.: Dott. Ing. E. Davolio (Logo)

GEOLOGO STUDIO DI GEOLOGIA: Geol. D. Pingitore (Logo)

ING. F. CHIATTO: (Logo)

ALBO INGEGNERI DELLA PROVINCIA DI NAPOLI: (Logo)

ALBO PERITI IND. REGIONI EM. N. 1175: (Logo)

ALBO INGEGNERI DELLA PROVINCIA DI NAPOLI: (Logo)

TITOLO: PLANIMETRIA GENERALE ATTACCO A TERRA				ELABORATO: ARC_003	
Data	Emissione	Redatto	Verificato	Approvato	SCALA: 1:1.000
Dicembre 2020	Revisione a seguito della Richiesta di Integrazioni nel merito del 13/08/2020	VM	ST	ST	
Ottobre 2021	Revisione grafica	VM	ST	ST	
Febbraio 2022	Revisione per validazione	VM	ST	ST	