SEZIONE 1-1

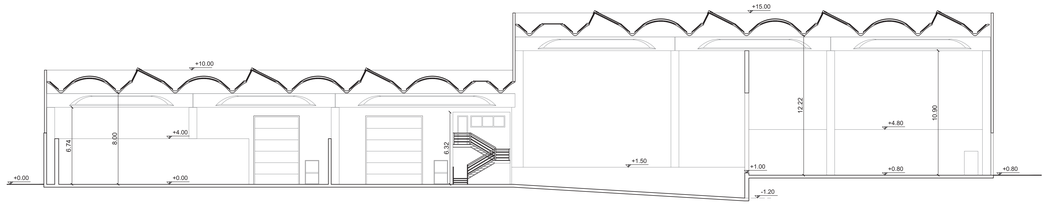

SEZIONE 2-2

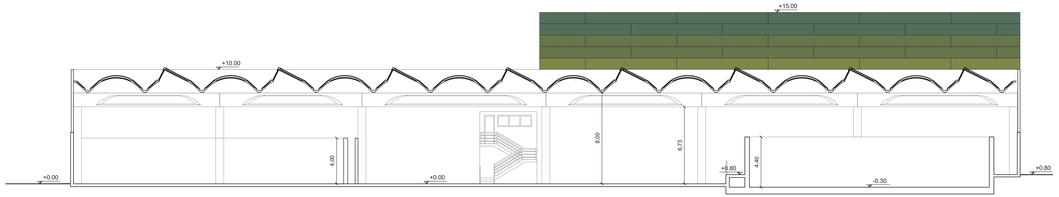

SEZIONE 3-3

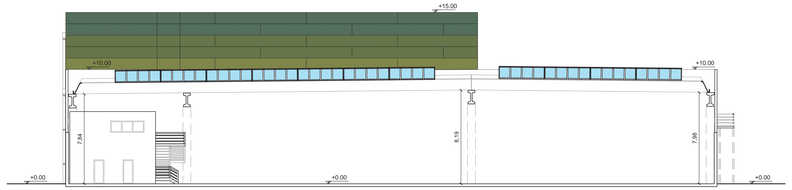

SEZIONE 4-4

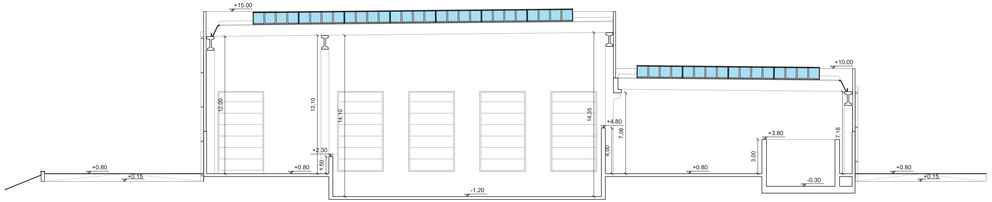

SEZIONE 5-5

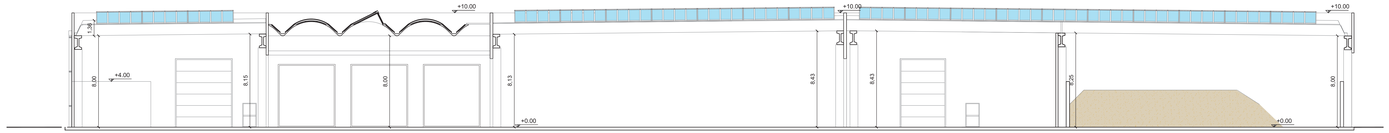

SEZIONE 6-6

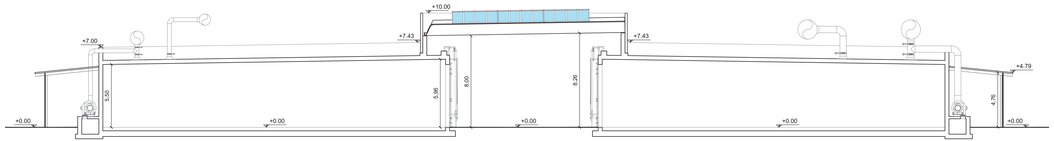

SEZIONE 7-7

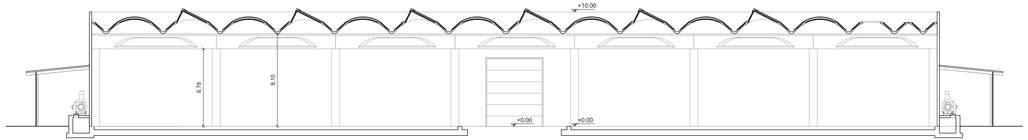

SEZIONE 8-8

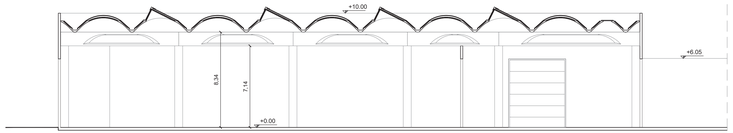

SEZIONE 9-9

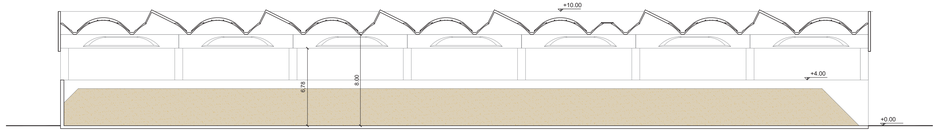

KEY PLAN

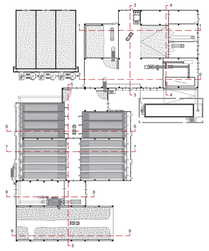

NB: La quota altimetrica +0.00 riportata nelle sezioni fa riferimento alla quota del pavimento finito pari a quota +12,50m.

COMUNE DI NAPOLI
Area Ambiente
SERVIZIO IGIENE DELLA CITTA'

R.U.P. Ing. Simona Materazzo
D.E.C. Ing. Michela Vicidomini

Progetto per la costruzione dell'impianto di compostaggio con recupero di biometano da realizzare nell'area di Napoli Est(Ponticelli) - CUP B67H17000290007

PROGETTO DEFINITIVO

Firmato digitalmente da STEFANO TENEGGI
C = IT
Data e ora della firma: 06/05/2022 14:58:51

R.T.P. PROGETTAZIONE

MANDATARIA:

Studio T.En.
Studio Associato di Ingegneria di Teneggi e Mancuso
Ing. S.Teneggi

MANDANTI:

ARETHUSA S.R.L.
Ing. C. Ferone
Ing. G.M. Esposito
Arch. F.S. Visone
Ing. M.L. Ferone

BG STUDIO ASSOCIATO
Ing. G. Spaggiari

STUDIO ALFA S.p.A.
Dott. Ing. E.Davolio

GEOLAB S.r.l.
Dr.Geol. D.Pingitore

Ing. F. Chiatto

TITOLO:

SEZIONI GENERALI D'IMPIANTO

ELABORATO:

ARC_005

SCALA:

1:150

Data	Emissione	Redatto	Verificato	Approvato
Dicembre 2020	Revisione a seguito della Richiesta di integrazione nel mese del 12/08/2020	VM	ET	ET