PROSPETTO EST

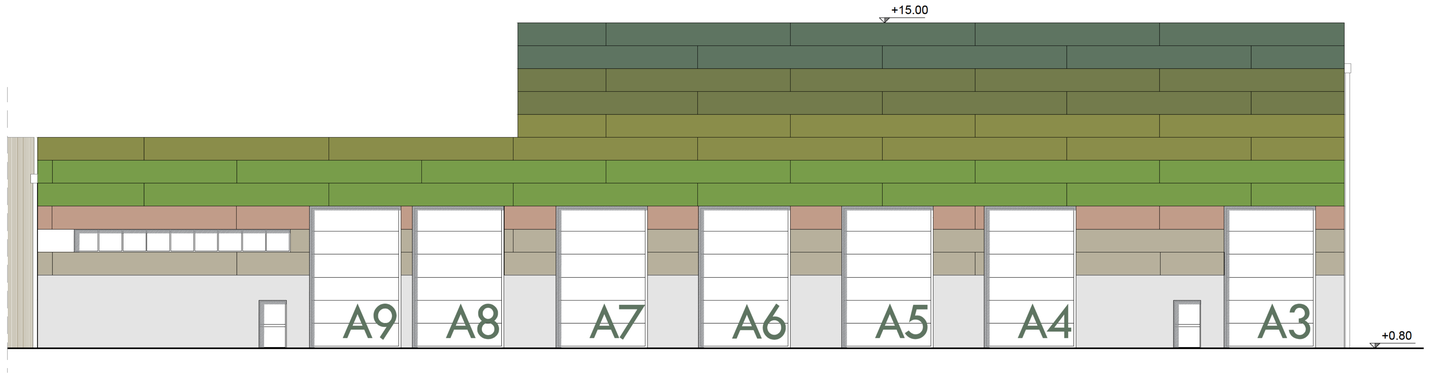

PROSPETTO SUD

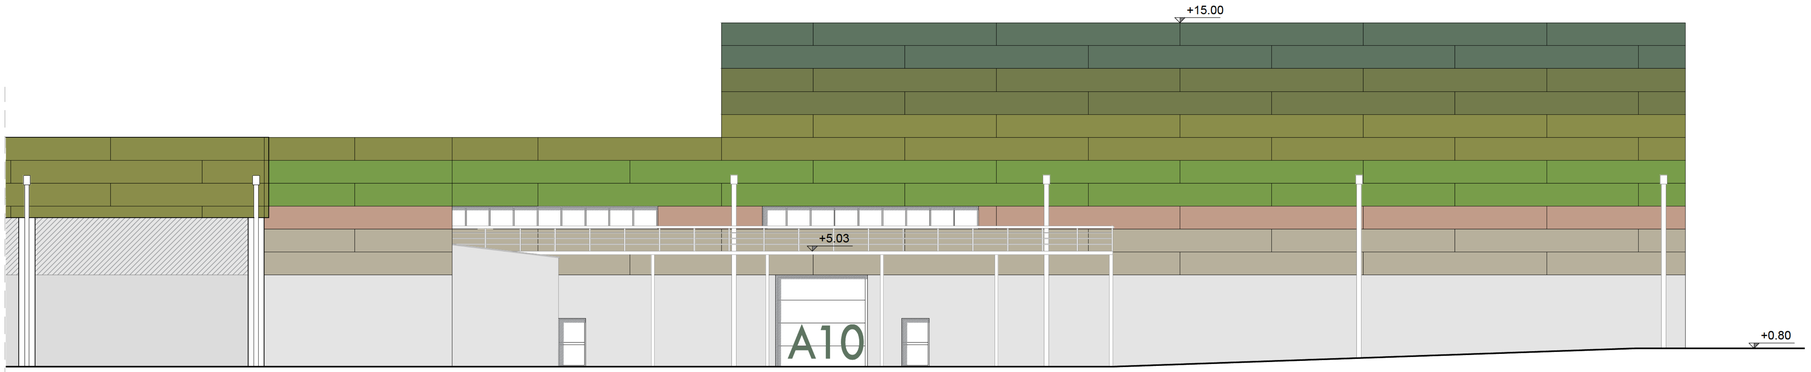

PROSPETTO OVEST

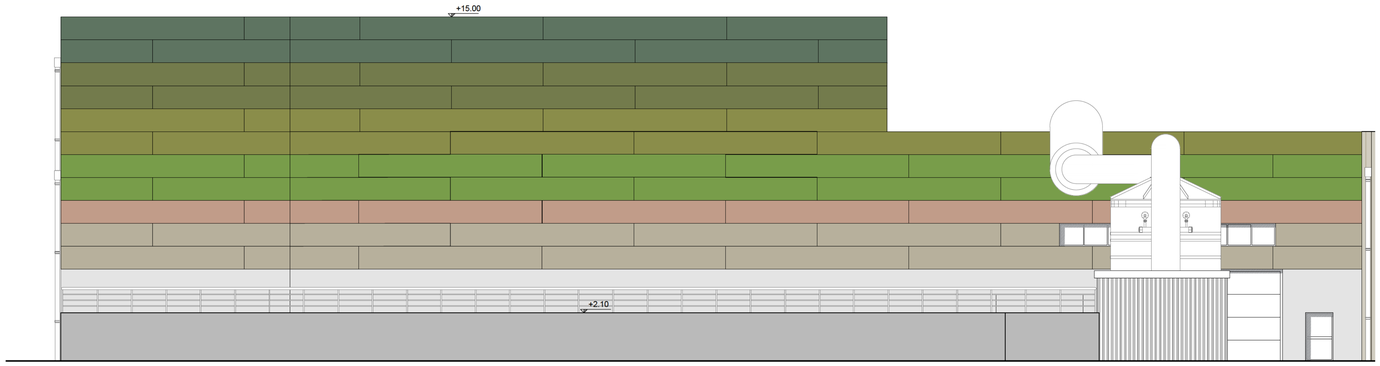

PROSPETTO NORD

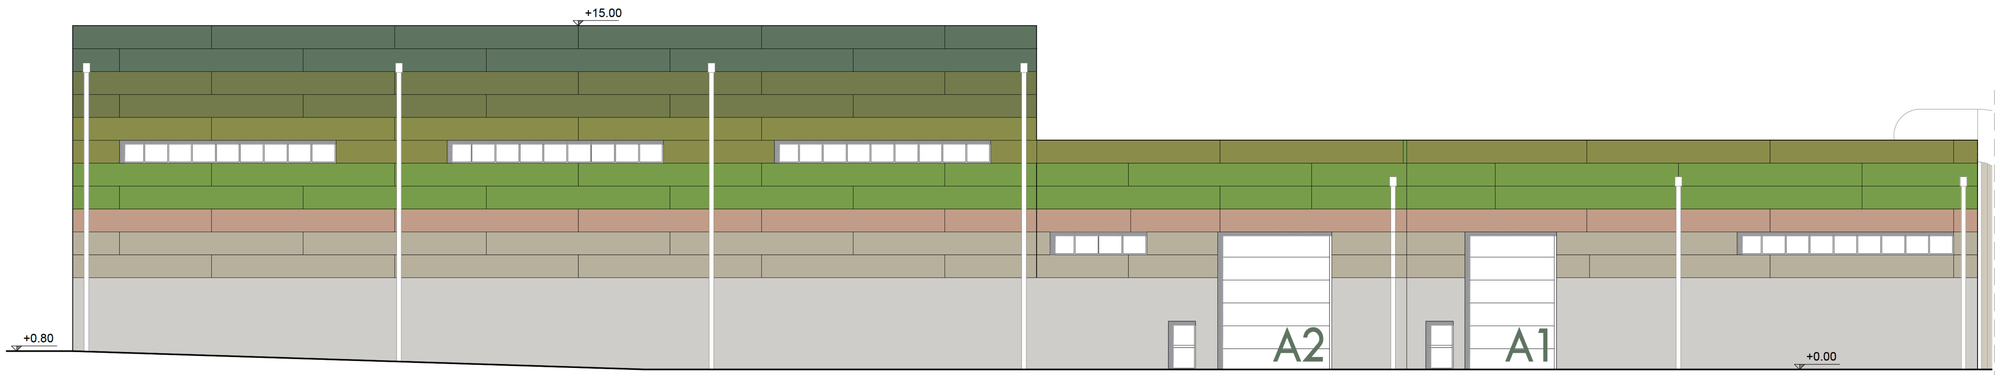

KEY-PLAN PROSPETTI

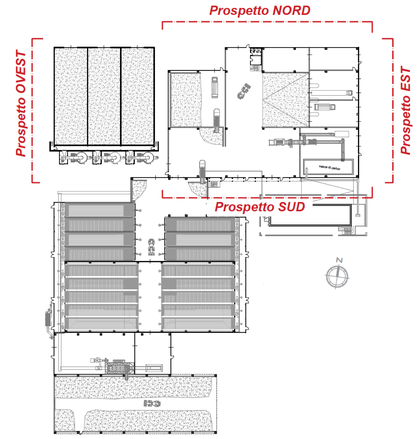

NB. La quota altimetrica +0.00 riportata nei prospetti fa riferimento alla quota del pavimento finito (quota +12,50m).

REGIONE CAMPANIA

COMUNE DI NAPOLI

ASIA

COMUNE DI NAPOLI
Area Ambiente
SERVIZIO IGIENE DELLA CITTA'

R.U.P. Ing. Simona Materazzo
D.E.C. Ing. Michela Vicidomini

Progetto per la costruzione dell'impianto di compostaggio con recupero di biometano da realizzare nell'area di Napoli Est(Ponticelli) - CUP B67H17000290007

PROGETTO DEFINITIVO

Firmato digitalmente da
STEFANO TENEGGI
C = IT
Data e ora della firma: 06/05/2022 15:01:05

R.T.P. PROGETTAZIONE

MANDATARIA:

Studio T.En.
Studio Associato di Ingegneria di Teneggi e Marmolatori
Ing. S.Teneggi

MANDANTI:

ARETHUSA S.R.L.
Ing. C. Ferone
Ing. G.M. Esposito
Arch. F.S. Visone
Ing. M.L. Ferone

SG STUDIO ASSOCIATO
Ing. G. Spaggiari

STUDIO ALFA S.p.A.
Dott. Ing. E. Davolio

GEOLOG STUDIO DI GEOLOGIA
Geol. D. Pingitore

Ing. F. Chiatto

TITOLO:

ARCHITETTONICI FABBRICATO RICEZIONE
E PRETRATTAMENTO: PROSPETTI

ELABORATO:

ARC_012

Data	Emissione	Redatto	Verificato	Approvato
Dicembre 2020	Revisione a seguito della Richiesta di Integrazioni nel merito del 13/08/2020	VM	ST	ST

SCALA:

1:100