




PIANTA DIGESTORE

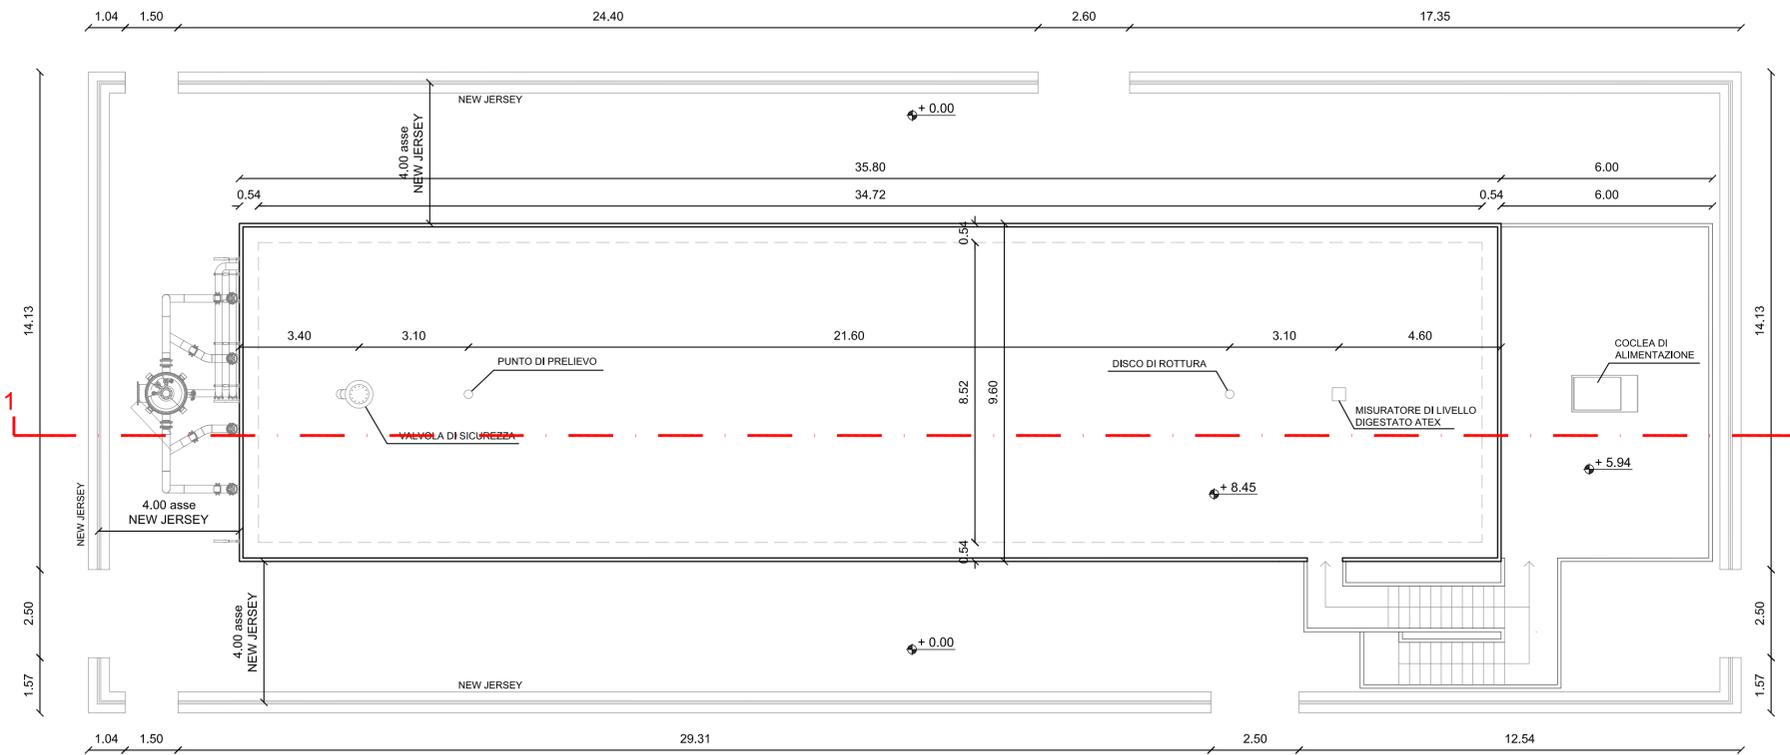

KEY-PLAN

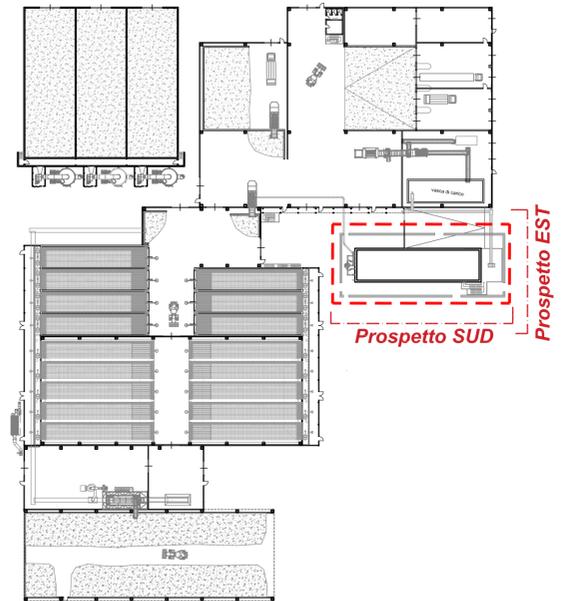


SEZIONE 1-1

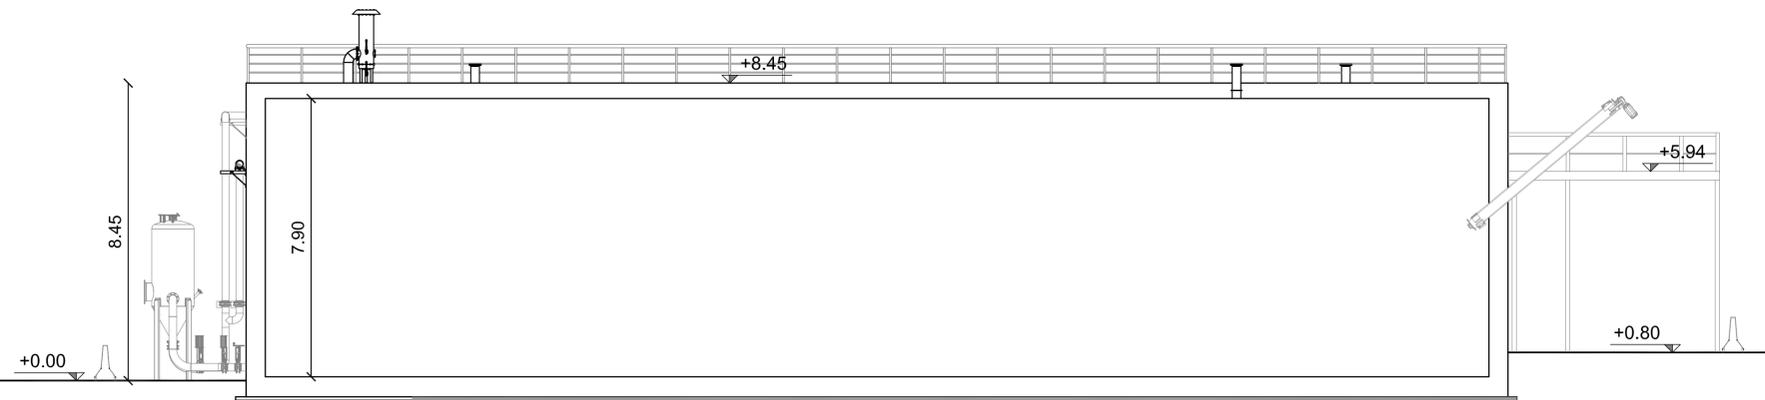


NB. La quota altimetrica +0.00 riportata nelle sezioni e nei prospetti a riferimento alla quota del pavimento finito (quota +12.50m).


PROSPETTO SUD

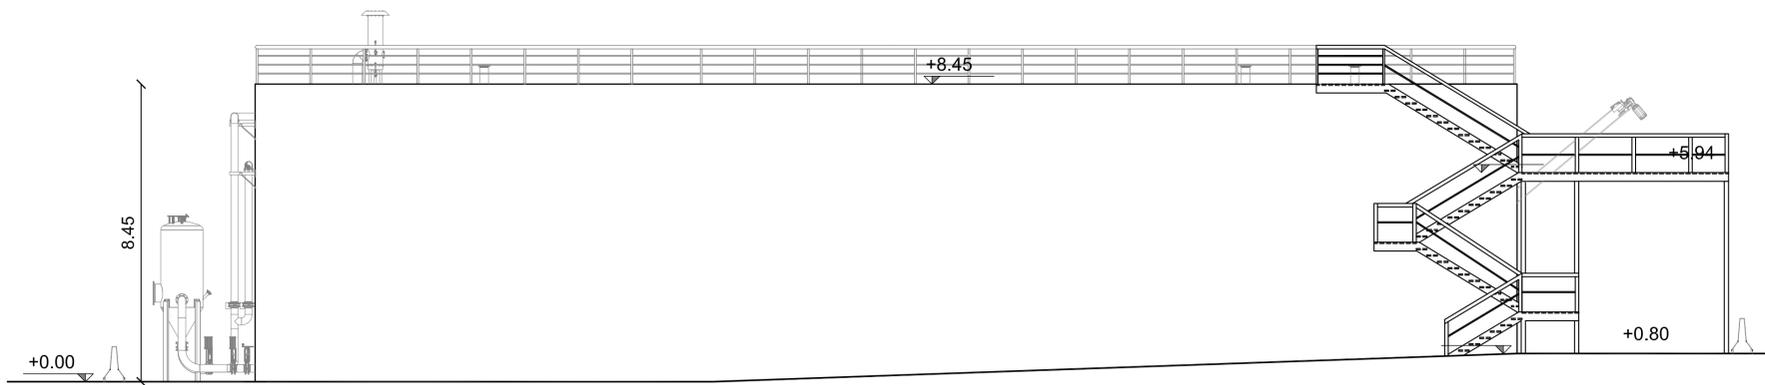

PROSPETTO EST

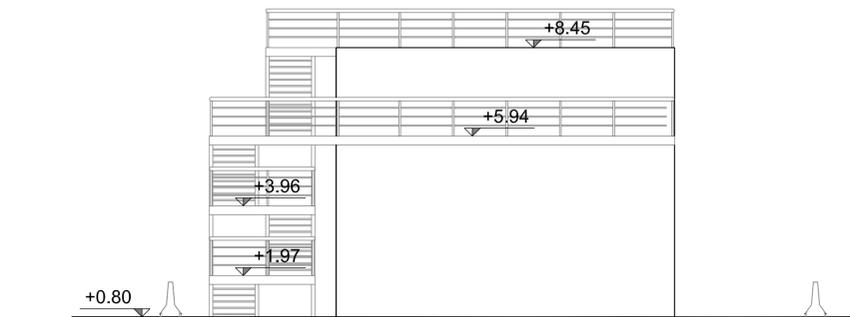

DETTAGLIO NEW-JERSEY

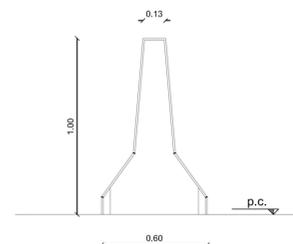

REGIONE CAMPANIA
 COMUNE DI NAPOLI
 Area Ambiente
 SERVIZIO IGIENE DELLA CITTA'
 R.U.P. Ing. Simona Materazzo
 D.E.C. Ing. Michela Vicidomini

Progetto per la costruzione dell'impianto di compostaggio con recupero di biometano da realizzare nell'area di Napoli Est(Ponticelli) - CUP B67H17000290007



PROGETTO DEFINITIVO

R.T.P. PROGETTAZIONE

<p>MANDATARIA: Studio T.En. Studio Associato di Ingegneri di Tecnologie e Manutenzioni Ing. S. Teneggi</p>	<p>MANDANTI: ARETHUSA S.R.L. Ing. C. Ferone Ing. G.M. Esposito Arch. F.S. Visone Ing. M.L. Ferone</p>	<p> INGEGNERI DELLA PROVINCIA DI NAPOLI Ing. F. Chiatto DOTT. ING. CHIATTO Ferdinando INDIRIZZO: PONTICELLI (NA) TEL. 081-7548 C.A.P. 81022</p>
<p> ORDINE DEGLI INGEGNERI DELLA PROVINCIA DI NAPOLI DOTT. ING. TENEGGI STEFANO N. 359 REGGIO EMILIA</p>	<p> SG STUDIO ASSOCIATO Ing. G. Spaggiari INGEGNERI DELLA PROVINCIA DI NAPOLI ALBO INGEGNERI REGGIO EMILIA N. 1652 REGGIO EMILIA</p>	<p> STUDIO ALFA S.p.A. Dott. Ing. E. Davollo INGEGNERI DELLA PROVINCIA DI NAPOLI ALBO INGEGNERI REGGIO EMILIA N. 1175 REGGIO EMILIA</p>

TITOLO: ARCHITETTONICI DIGESTORE ANAEROBICO PIANTA, PROSPETTI E SEZIONE
 ELABORATO: ARC_022

Data	Emisione	Redatto	Verificato	Approvato
Dicembre 2020	Revisione a seguito della Richiesta di Informazioni nel merito del 13/09/2020	VM	ST	ST
Ottobre 2021	Revisione grafica	VM	ST	ST

SCALA: 1:100