

VISTA PANORAMICA n.4 - confronto tra Stato di fatto e Progetto



Vista panoramica - lato Nord-Est dalla rampa SS162dir

STATO DI PROGETTO



Vista panoramica - lato Nord-Est dalla rampa SS162dir

VISTA PANORAMICA n.5 - confronto tra Stato di fatto e Progetto



Vista panoramica - lato Est oltre il tracciato dell'Autostrada A1

STATO DI PROGETTO



Vista panoramica - lato Est oltre il tracciato dell'Autostrada A1

VISTA AEREA n.1 - Lato Nord-Est (confronto tra Stato di fatto e Stato di progetto)



STATO DI FATTO



STATO DI PROGETTO

VISTA AEREA n.2 - Lato Sud-Est (confronto tra Stato di fatto e Stato di progetto)



STATO DI FATTO



STATO DI PROGETTO

VISTA AEREA n.3 - Lato Nord-Ovest (confronto tra Stato di fatto e Stato di progetto)




STATO DI FATTO



STATO DI PROGETTO

KEY PLAN - Punti di ripresa fotografica

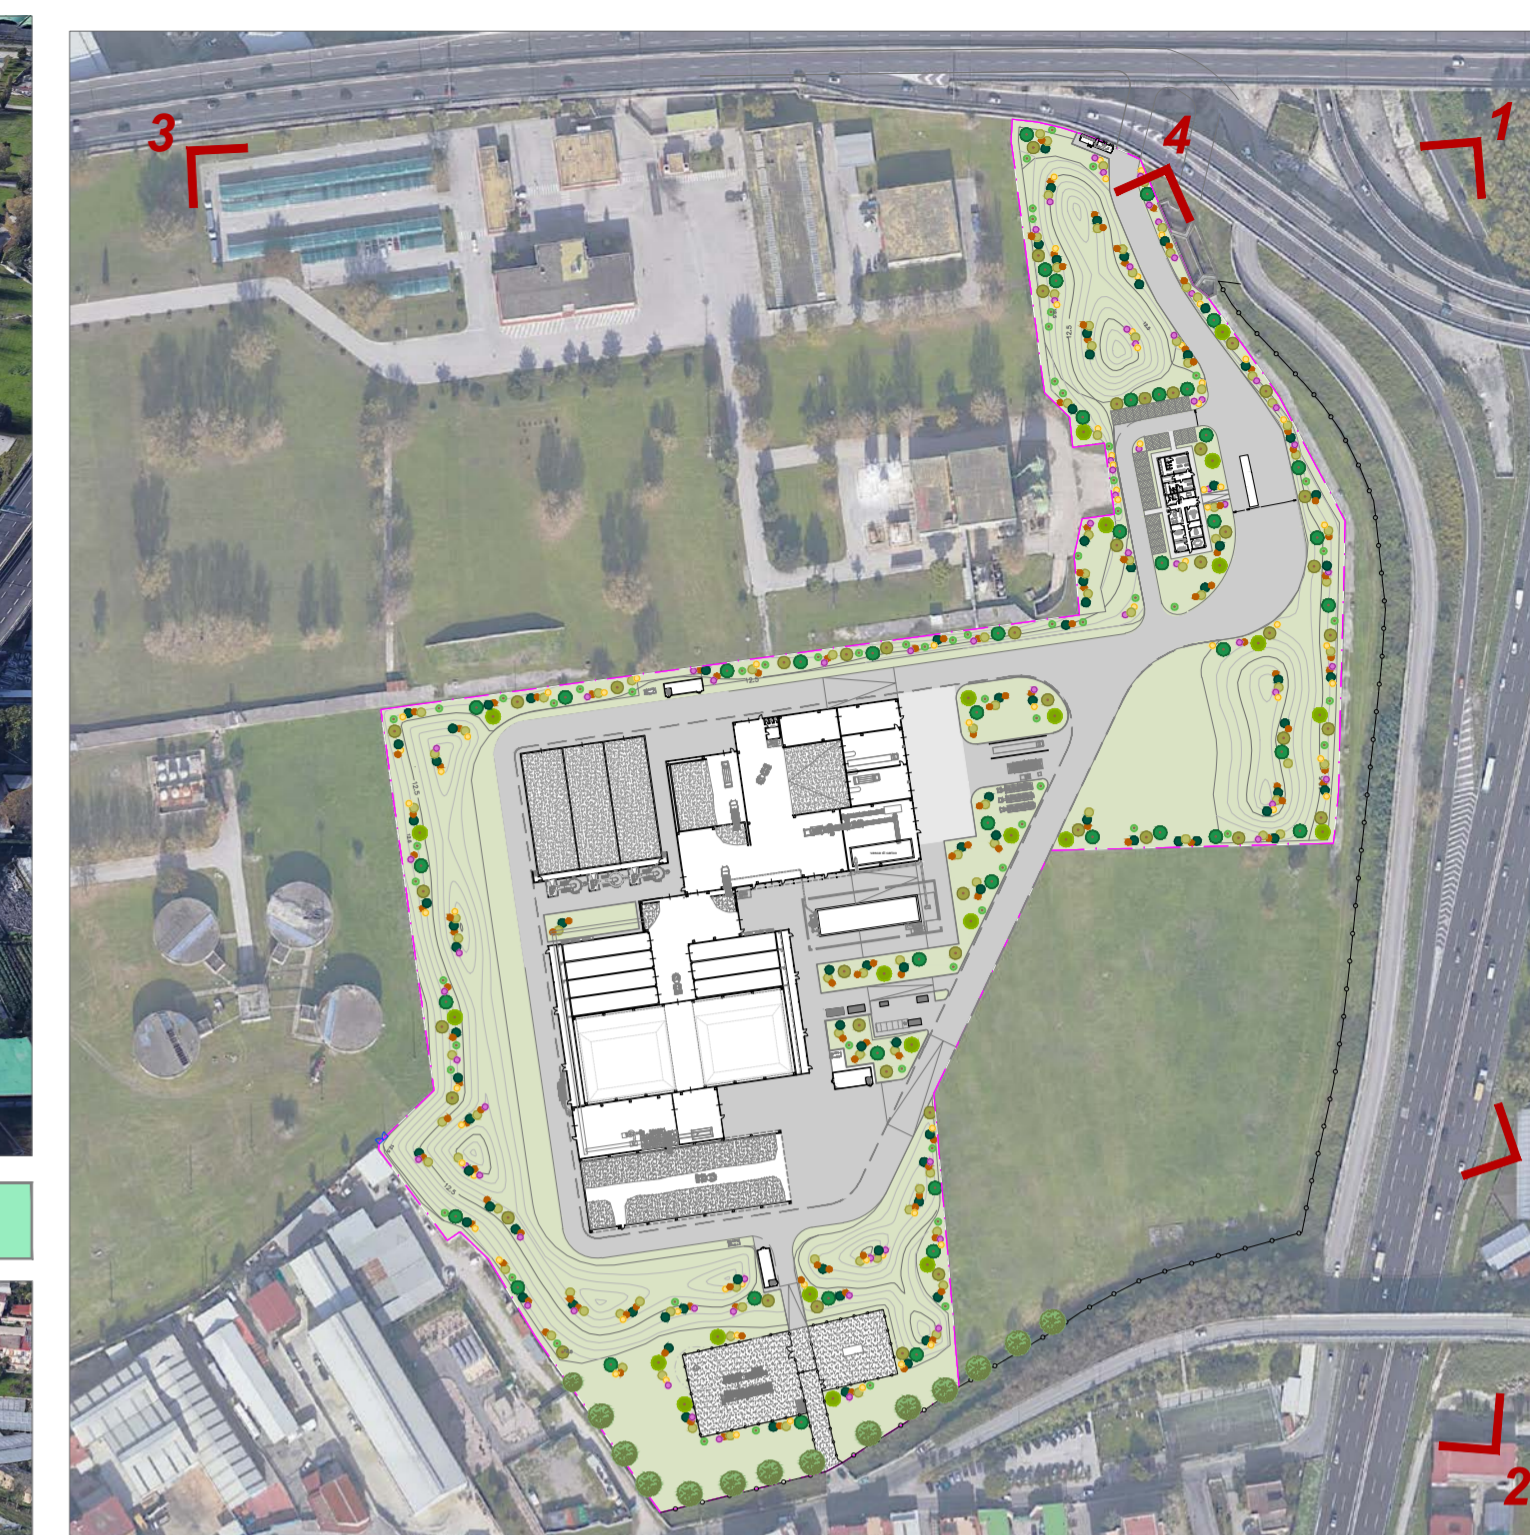

COMUNE DI NAPOLI
Area Ambiente
SERVIZIO IGIENE DELLA CITTA'

R.U.P. Ing. Simona Materazzo
D.E.C. Ing. Michela Vicidomini

Progetto per la costruzione dell'impianto di compostaggio con recupero di biometano da realizzare nell'area di Napoli Est (Ponticelli) - CUP B67H17000290007



PROGETTO DEFINITIVO

R.T.P. PROGETTAZIONE

<p>MANDATARIA:</p> <p>Studio T.En. Studio Associato di Ingegneri di Tecnologie e Materiali Ing. S. Teneggi</p>	<p>MANDANTI:</p> <p>Ing. C. Ferone Ing. G.M. Esposito Arch. F.S. Visone Ing. M.L. Ferone</p>	<p>INGEGNERI DELLA PROVINCIA DI NAPOLI</p> <p>CEBARE FERONE INGEGNERI DELLA PROVINCIA DI NAPOLI</p> <p>ALBO INGEGNERI DELLA PROVINCIA DI NAPOLI N. 1175</p>	<p>INGEGNERI DELLA PROVINCIA DI NAPOLI</p> <p>CHIAITTO FERDINANDO INGEGNERI DELLA PROVINCIA DI NAPOLI</p> <p>ALBO INGEGNERI DELLA PROVINCIA DI NAPOLI N. 7348</p>
<p>SG STUDIO ASSOCIATO Ing. G. Spaggiari</p>	<p>STUDIO ALFA S.p.A. Dot. Ing. E. Davolio</p>	<p>GEOLOS-STUDIO DI GEOLOGIA Geol. D. Pingitore</p>	<p>Ing. F. Chiatto</p>

TITOLO: RENDER E FOTOINSERIMENTI

ELABORATO: ARC_026a

Data	Emissione	Redatto	Verificato	Approvato	SCALA:
Dicembre 2020	Revisione a seguito della Richiesta di integrazioni in merito del 13/08/2020	VM	ST	ST	