

VISTA PANORAMICA n.6 - confronto tra Stato di fatto e Progetto



Vista panoramica - lato Sud-Est dal cavalcavia di Via Provinciale delle Brecce



Vista panoramica - lato Sud-Est dal cavalcavia di Via Provinciale delle Brecce

VISTA PANORAMICA n.7 - confronto tra Stato di fatto e Progetto



Vista panoramica - lato Sud da Via Provinciale delle Brecce



Vista panoramica - lato Sud da Via Provinciale delle Brecce

VISTE TRIDIMENSIONALI DI DETTAGLIO DEL NUOVO IMPIANTO IN PROGETTO



Vista della zona di ingresso all'impianto (Tettoia Pesa/Guardiana e Palazzina Uffici)



Vista del parcheggio per personale e visitatori posto sul retro della Palazzina Uffici



Vista interna della zona di ingresso all'impianto (Tettoia Pesa/Guardiana e Palazzina Uffici)



Vista del lato Est dei capannoni (Ingresso alla sezione di ricezione)



Vista del lato Sud-Est dei capannoni (Sezione di Digestione Anaerobica e Ingresso alla sezione di ricezione)



Vista del lato Sud-Est dei capannoni (Sezione di Stoccaggio, Biotunnel e Sez. di Digestione Anaerobica)




Vista della Sezione di Valorizzazione dei Biogas e dei rilevati in terra del lato Sud



Vista del lato Ovest dei capannoni e del rilevato in terra posto a confine

KEY PLAN - Punti di ripresa fotografica

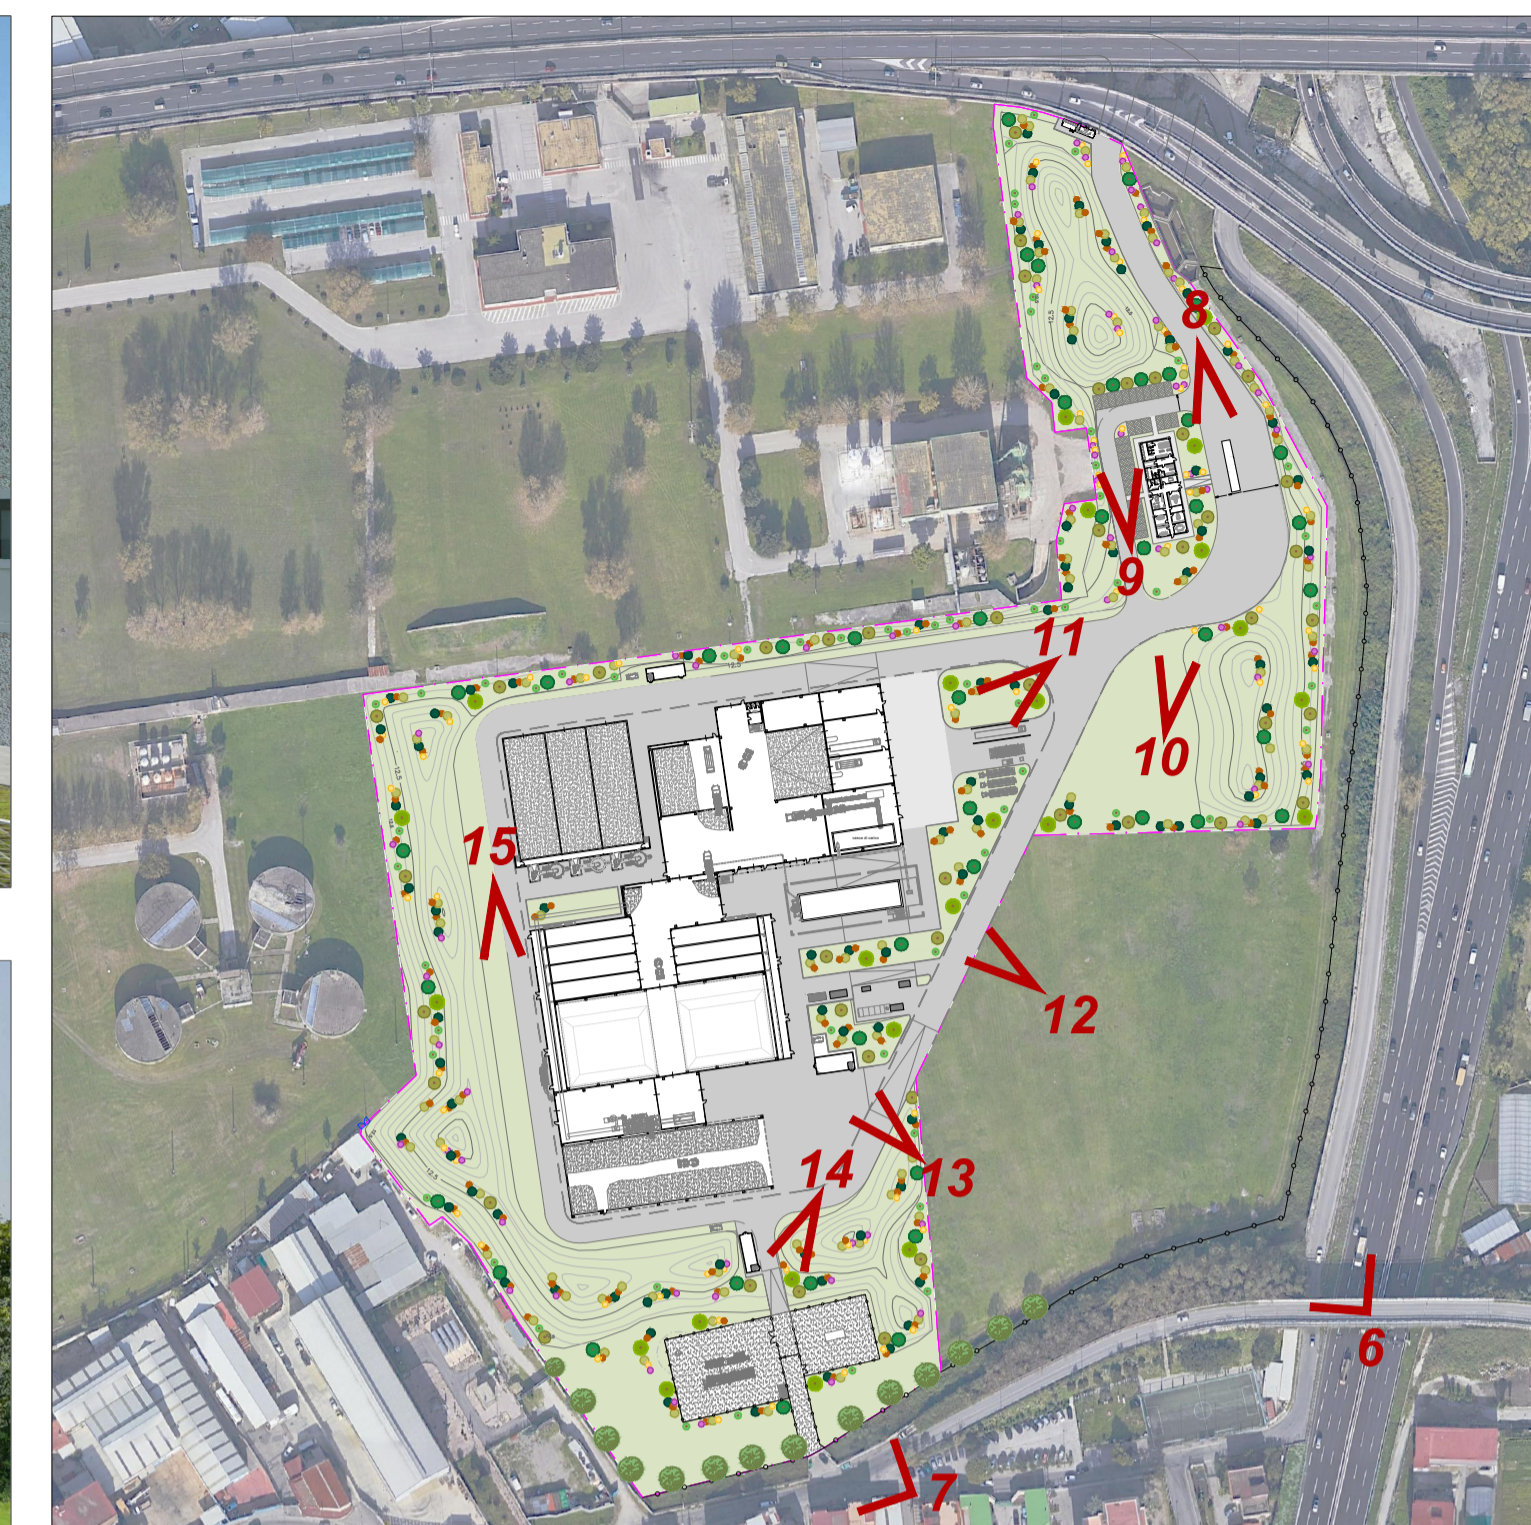

COMUNE DI NAPOLI
Area Ambiente
SERVIZIO IGIENE DELLA CITTA'
R.U.P. Ing. Simona Materazzo
D.E.C. Ing. Michela Vicidomini

Progetto per la costruzione dell'impianto di compostaggio con recupero di biometano da realizzare nell'area di Napoli Est(Ponticelli) - CUP B67H17000290007



PROGETTO DEFINITIVO

R.T.P. PROGETTAZIONE

<p>MANDATARIA:</p> <p>Studio T.E.R. Studio Associato di Ingegneri di Teneggi e Marostoni Ing. S.Teneggi</p>	<p>MANDANTI:</p> <p>ARETHUSA S.R.L.</p> <p>SG STUDIO ASSOCIATO Ing. G. Spaggiari</p> <p>STUDIO ALFA S.p.A. Dott. Ing. E. Davolio</p> <p>GEOLOS-STUDIO DI GEOLOGIA Geol. D. Pingitore</p> <p>ING. F. Chiatto</p>	<p>ING. C. Ferone</p> <p>Ing. G.M. Esposito</p> <p>Arch. F.S. Visone</p> <p>Ing. M.L. Ferone</p> <p>INGENIERI DELLA PROVINCIA DI NAPOLI</p> <p>ING. CESARE FERONE</p> <p>INGEGNERE CIVILE E AMBIENTALE</p> <p>INTEGRALE DEL PRODOTTO</p> <p>REG. N. 102/92</p>
<p>ORDINE DEGLI INGEGNERI DELLA PROVINCIA DI NAPOLI</p> <p>DOTT. ING. TENEGGI STEFANO n. 959</p> <p>REGGIO EMILIA</p>	<p>ALDO PERITI ING. REGGIO EM. n. 1175</p> <p>REGGIO E.</p>	<p>ING. CHIATTO FERDINANDO</p> <p>INGEGNERE CIVILE</p> <p>REG. N. 7348</p> <p>REGGIO E.</p>

TITOLO: RENDER E FOTOINSERIMENTI

ELABORATO: ARC_026b

Data	Emisione	Ridatto	Verificato	Approvato	SCALA:
Dicembre 2020	Revisione a seguito della Richiesta di Integrazioni nel merito del 13/08/2020	VM	ST	ST	-