




SKYLINE LATO SUD - SEZIONE 1-1 - scala 1:500

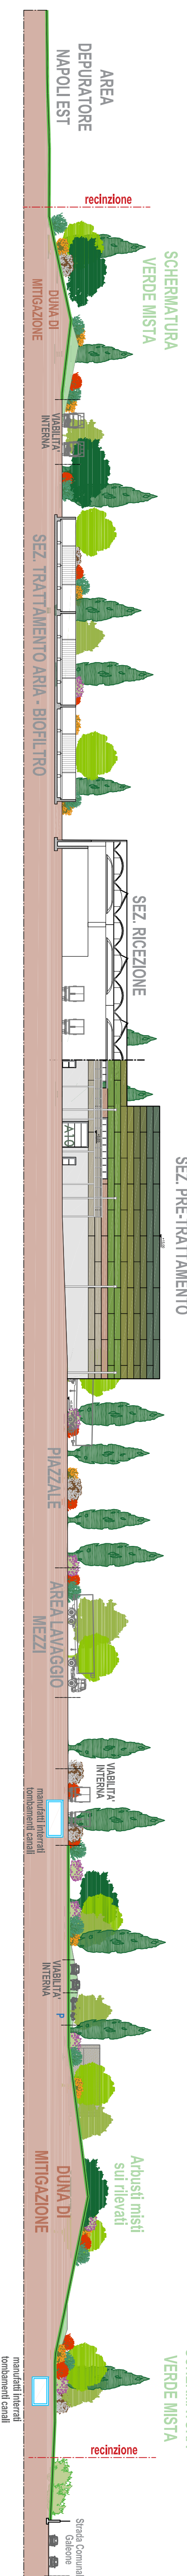


SKYLINE LATO SUD - SEZIONE 2-2 - scala 1:500

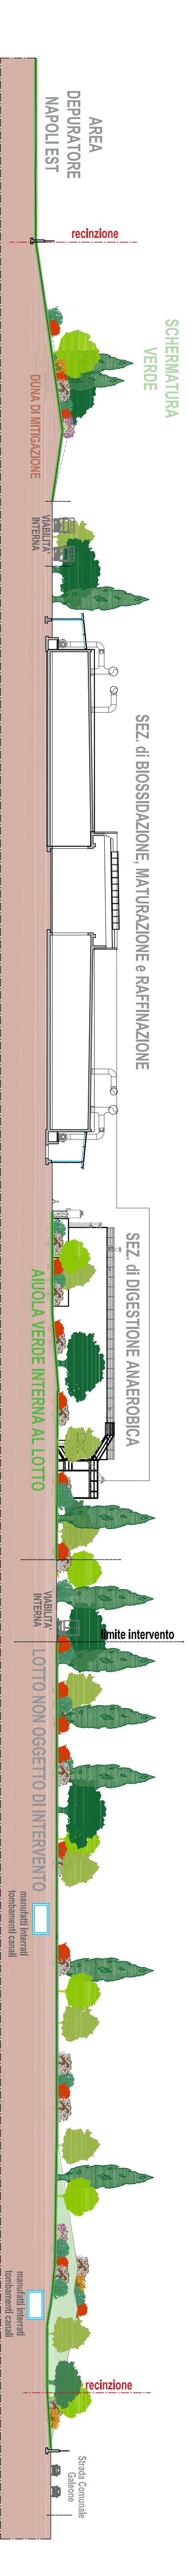

SKYLINE LATO EST - SEZIONE 4-4 - scala 1:500

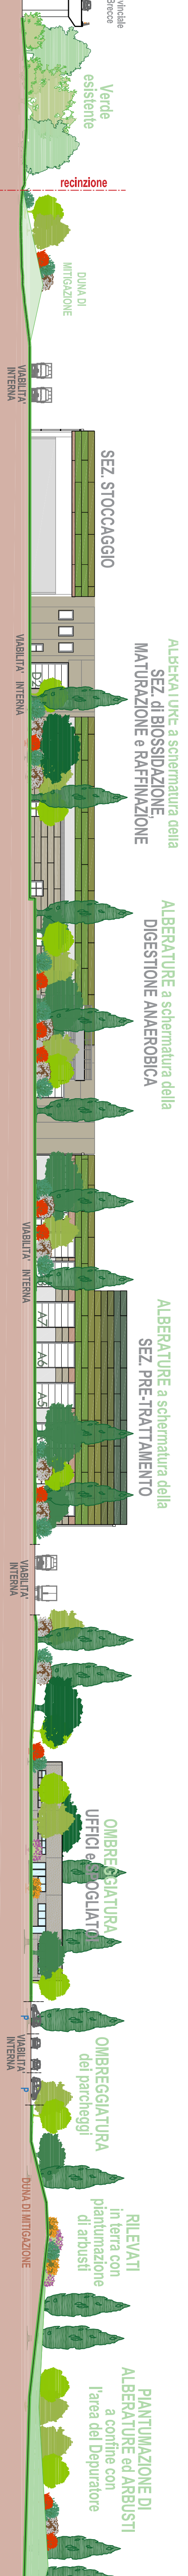

SKYLINE LATO OVEST - SEZIONE 3-3 - scala 1:500

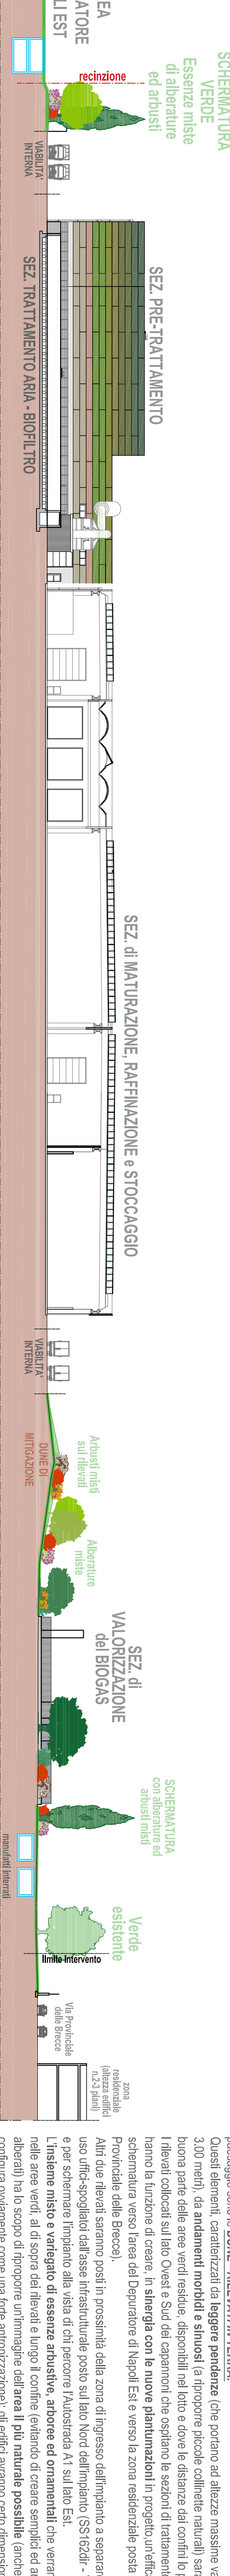


SKYLINE LATO EST - PROSPETTO 5-5 - scala 1:500



LEGENDA ESSENZE ARBOREE ed ARBUSTIVE

| | | | | | | | | |
|---|--|---|--|---|--|---|---|--|
| <p>ESSENZA ARBOREA 01 - Pioppo Cipressino (<i>Populus nigra var. italica</i>) Dimensioni indicative Diam. chioma: 2,00 m</p> | <p>ESSENZA ARBOREA 02 - Acero Campestre (<i>Acer Campestris</i>) Dimensioni indicative Diam. chioma: 4,00 m</p> | <p>ESSENZA ARBOREA 03 - Olmo Campestre (<i>Ulmus Minor</i>) Dimensioni indicative Diam. chioma: 7,00 m</p> | <p>ESSENZA ARBOREA 04 - Quercia Frania (<i>Quercus Robur</i>) Dimensioni indicative Diam. chioma: 12,00 m</p> | <p>ESSENZA ARBUSTIVA 05 - Sanguinella (<i>Cornus Sanguinea</i>) Dimensioni indicative Diam. chioma: 2,00 m</p> | <p>ESSENZA ARBUSTIVA 06 - Prugnolo (<i>Prunus Spinosa</i>) Dimensioni indicative Diam. chioma: 3,00 m</p> | <p>ESSENZA ARBUSTIVA 07 - Nocciuolo (<i>Corylus Avellana</i>) Dimensioni indicative Diam. chioma: 3,00 m</p> | <p>ESSENZA ORNAMENTALE 08 - Oleandro (<i>Nerium Oleander</i>) Dimensioni indicative Diam. chioma: 2,00 m</p> | <p>ESSENZA ORNAMENTALE 09 - Ginestra odorosa (<i>Spartium Junceum</i>) Dimensioni indicative Diam. chioma: 2,00 m</p> |
|---|--|---|--|---|--|---|---|--|

KEY PLAN

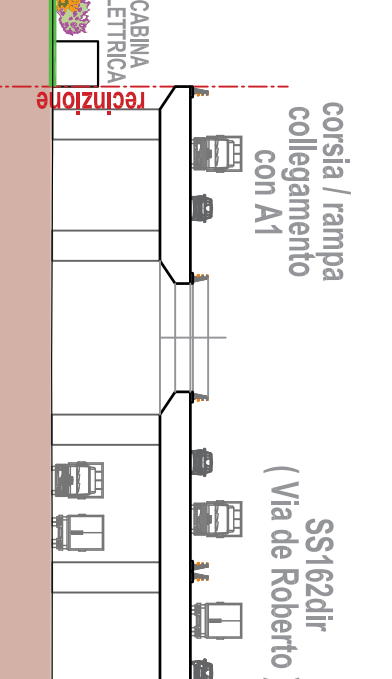

Uno dei principali elementi per la mitigazione dell'impatto che potrebbero avere i nuovi fabbricati sul paesaggio sono le **DUNE - RILEVATI IN TERRA**.
Questi elementi, caratterizzati da leggere pendenze (che portano ad altezze massime variabili tra i 2,00 - 3,00 metri), da andamenti morbidi e sinuosi (a tipologie piccole collinette naturali) saranno realizzati in buona parte dalle aree verdi residue, disponibili nel lotto e dove le distanze dal conflitto permittano. I rilevati collocati sul lato Ovest e Sud dei capannoni che ospitano le sezioni di trattamento dell'impianto hanno la funzione di creare, in sintonia con le nuove piantumazioni in progetto, un efficace e variegata schermatura verso l'area del Depuratore di Napoli Est e verso la zona residenziale posta a Sud (su Via Provinciale delle Bricce).
Altri due rilevati saranno posti in prossimità della zona di ingresso dell'impianto a separare la piazzina ad uso uffici-spogliatoi dall'asse infrastrutturale posto sul lato Nord dell'impianto (SS162dr - Via De Roberto) e per schermare l'impianto alla vista di chi percorre l'Auditorium A1 sul lato Est.
L'interno misto e variegato di essenze arbustive, arboree ed ornamentali che verranno distribuite nelle aree verdi, al di sopra dei rilevati e lungo il confine (evitando di creare semplici ed artificiali filari alberati) ha lo scopo di tipizzare l'immagine dell'area e gli edifici avranno certo dimensioni rilevanti ma con una configurazione come una core antropizzata; gli edifici avranno certo dimensioni rilevanti ma sono stati pensati con cromie che ben si sposano con la vegetazione tipica del luogo e col paesaggio.

PROGETTO DEFINITIVO
R.T.P. PROGETTAZIONE



MANDATARIA: STUDIO T&A

MANDANTI: ARHEHUB S.R.L.

ELABORATO: ARC_027

SCALA: 1:500

TITOLO: SKYLINE E INTERVENTI DI MITIGAZIONE

ELABORATO: ARC_027

SCALA: 1:500