



**LEGENDA - VEGETAZIONE di STATO DI FATTO**

- VEGETAZIONE STATO DI FATTO**  
(arbusti ed alberature)
- ALBERATURE DI RILIEVO ANALIZZATE**

**ALBERATURE ANALIZZATE e SCHEDATE**  
(all'interno della Relazione Agronomica)

- A1 \_ AMBITO "A" - ESSENZA ARBOREA n.1**  
Nomenclatura: Fico ( Età 6 anni, Altezza 3 metri)  
Circonferenza Fusto: 40 cm,  
Stato vegetativo: Mediocre
- A2 \_ AMBITO "A" - ESSENZA ARBOREA n.2**  
Nomenclatura: Pioppo ( Età 15 anni, Altezza 5 metri)  
Circonferenza Fusto: 110 cm,  
Stato vegetativo: Mediocre
- A3 \_ AMBITO "A" - ESSENZA ARBOREA n.3**  
Nomenclatura: Pioppo ( Età 15 anni, Altezza 5 metri)  
Circonferenza Fusto: 130 cm,  
Stato vegetativo: Mediocre
- A4 \_ AMBITO "A" - ESSENZA ARBOREA n.4**  
Nomenclatura: Pioppo ( Età 15 anni, Altezza 6 metri)  
Circonferenza Fusto: 160 cm,  
Stato vegetativo: Mediocre
- A5 \_ AMBITO "A" - ESSENZA ARBOREA n.5**  
Nomenclatura: Pioppo ( Età 15 anni, Altezza 6 metri)  
Circonferenza Fusto: 160 cm,  
Stato vegetativo: Mediocre
- B1 \_ AMBITO "B" - ESSENZA ARBOREA n.1**  
Nomenclatura: Pioppo ( Età 20 anni, Altezza 15 metri)  
Circonferenza Fusto: 210 cm,  
Stato vegetativo: Mediocre
- B2 \_ AMBITO "B" - ESSENZA ARBOREA n.2**  
Nomenclatura: Pioppo ( Età 20 anni, Altezza 15 metri)  
Circonferenza Fusto: 180 cm,  
Stato vegetativo: Mediocre
- B3 \_ AMBITO "B" - ESSENZA ARBOREA n.3**  
Nomenclatura: Acacia ( Età 8 anni, Altezza 15 metri)  
Circonferenza Fusto: 80 cm,  
Stato vegetativo: Buono
- B4 \_ AMBITO "B" - ESSENZA ARBOREA n.4**  
Nomenclatura: Alloro ( Età 10 anni, Altezza 10 metri)  
Circonferenza Fusto: Cespuglio,  
Stato vegetativo: Mediocre
- B5 \_ AMBITO "B" - ESSENZA ARBOREA n.5**  
Nomenclatura: Acacia ( Età 8 anni, Altezza 6.5 metri)  
Circonferenza Fusto: 80 cm,  
Stato vegetativo: Mediocre
- B6 \_ AMBITO "B" - ESSENZA ARBOREA n.6**  
Nomenclatura: Acacia ( Età 10 anni, Altezza 13 metri)  
Circonferenza Fusto: Cespuglio con quattro tronchi di cfr.  
media di 20 cm,  
Stato vegetativo: Mediocre
- B7 \_ AMBITO "B" - ESSENZA ARBOREA n.7**  
Nomenclatura: Fico ( Età 5 anni, Altezza 3 metri)  
Circonferenza Fusto: 25 cm,  
Stato vegetativo: Pessimo
- B8 \_ AMBITO "B" - ESSENZA ARBOREA n.8**  
Nomenclatura: Pioppo ( Età 30 anni, Altezza 18 metri)  
Circonferenza Fusto: 180 cm,  
Stato vegetativo: Mediocre


**NOTA BENE:** per ulteriori dettagli relativi all'analisi delle caratteristiche e dello stato vegetativo della vegetazione esistente e per le Schedature sopra richiamate, si rimanda all'Elaborato ARC\_025 "Relazione Agronomica".



**LEGENDA VEGETAZIONE e PIANTUMAZIONI di PROGETTO**

- ALBERATURE**
  - Pioppo Cipressino (*Populus nigra* var. *italica*) - Altezza: 15.0 m - Diam. Chioma: 2.0 m
  - Acero Campestre (*Acer Campestre*) - Altezza: 6.0 m - Diam. Chioma: 4.0 m
  - Olmo Campestre (*Ulmus Minor*) - Altezza: 8.0 m - Diam. Chioma: 7.0 m
  - Farnia - Quercia (*Quercus Robur*) - Altezza: 10.0 m - Diam. Chioma max: 12.0 m
- ARBUSTI**
  - Sanguinella (*Cornus Sanguinea*) - Altezza: 1.50 m - Diam. Chioma: 2.00 m
  - Prugnolo (*Prunus Spinosa*) - Altezza: 3.00 m - Diam. Chioma: 3.00 m
  - Nocciolo (*Corylus Avellana*) - Altezza: 3.00 m - Diam. Chioma: 3.00 m
  - Oleandro (*Nerium Oleander*) - Altezza: 3.00 m - Diam. Chioma: 2.00 m
  - Ginestra odorosa (*Spartium Junceum*) - Altezza: 3.00 m - Diam. Chioma: 2.00 m
- ALBERATURE ESISTENTI DA CONSERVARE**

**SCHEMA TIPOLOGICO - SISTEMA DELLE MITIGAZIONI**

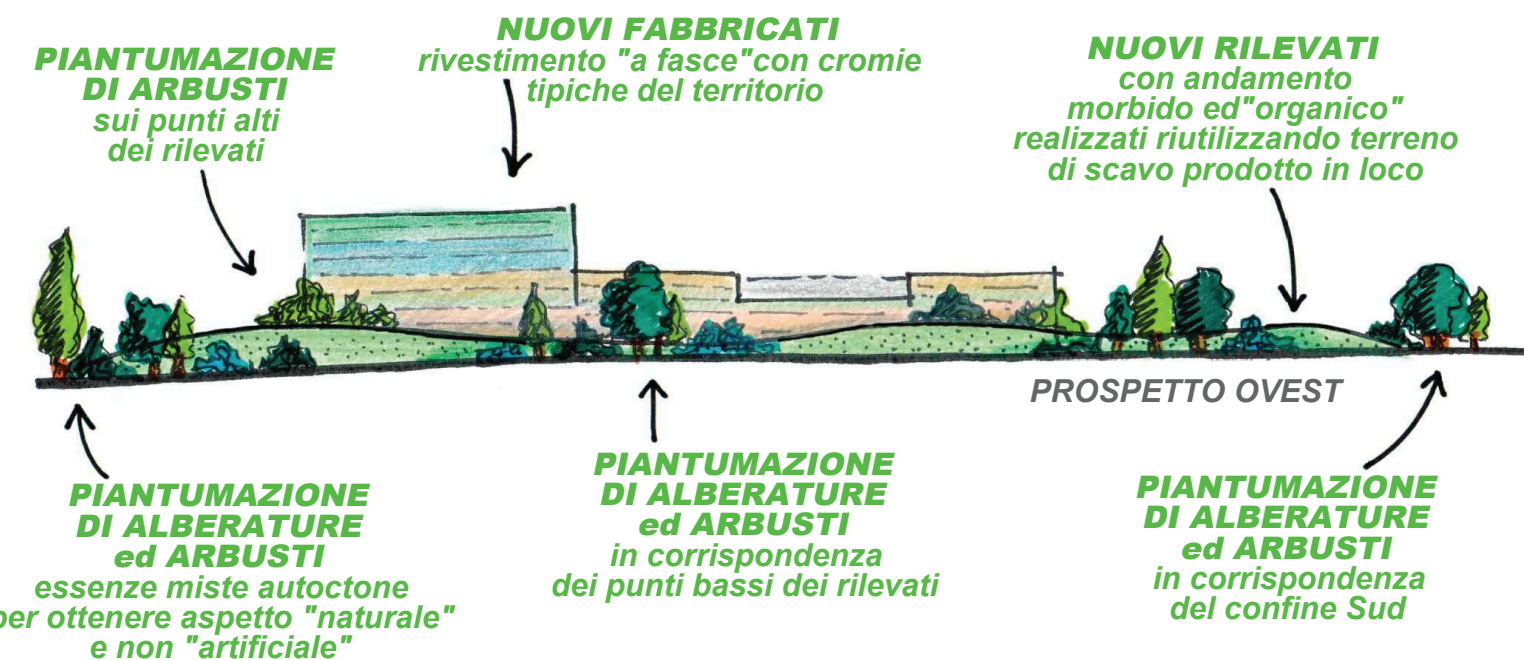

**NOTA BENE:** per ulteriori dettagli relativi alle essenze arboree ed arbustive si rimanda all'Elaborato ARC\_027 "Skyline ed Interventi di mitigazione degli impatti sul paesaggio".

REGIONE CAMPANIA  
 COMUNE DI NAPOLI  
 COMUNE DI NAPOLI  
 Area Ambiente  
 SERVIZIO IGIENE DELLA CITTÀ  
 R.U.P. Ing. Simona Materazzo  
 D.E.C. Ing. Michela Vicidomini

Progetto per la costruzione dell'impianto di compostaggio con recupero di biometano da realizzare nell'area di Napoli Est (Ponticelli) - CUP B67H17000290007

**PROGETTO DEFINITIVO**  
**R.T.P. PROGETTAZIONE**

MANDATARIA: Studio T.E.N. - Studio Associato di Teneggi e Manesini - Ing. S. Teneggi

MANDANTI: ARETHUSA S.R.L. - Ing. C. Ferone, Ing. G.M. Esposito, Arch. F.S. Visone, Ing. M.L. Ferone

INGEGNERI DELLA PROIEZIONE: Ing. F. Chiatto, Ing. G. Spagnoli, Ing. E. Davolio

GEOL. ING. DELLA PROIEZIONE: Ing. F. Chiatto, Ing. D. Pingitore

TITOLO: PLANIMETRIA GENERALE SISTEMAZIONE DELLE OPERE A VERDE

ELABORATO: ARC\_028

SCALA: 1:1.000

Data	Emissione	Redatto	Verificato	Approvato
12/01/2021	Revisione a seguito della Richiesta di integrazioni nel merito del 13/09/2020	VM	ST	ST