




PARTICOLARE 1

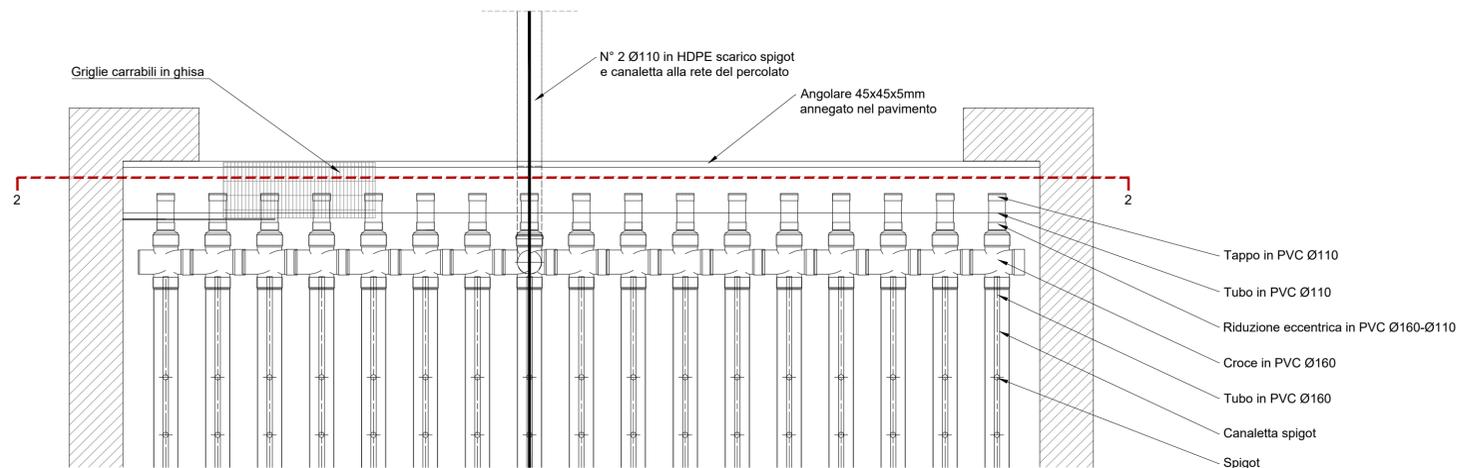


PARTICOLARE 4

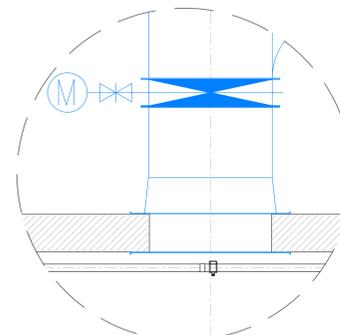


PARTICOLARE 6 - TIPOLOGICO

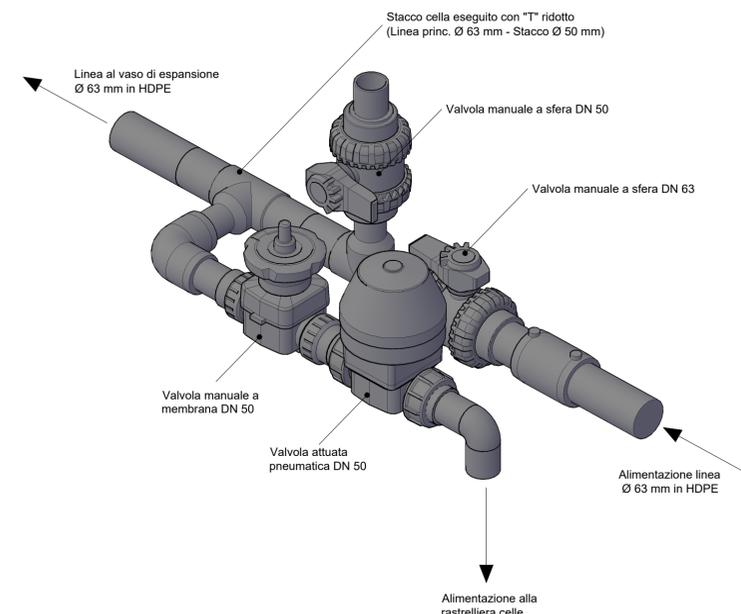


SEZIONE 2-2

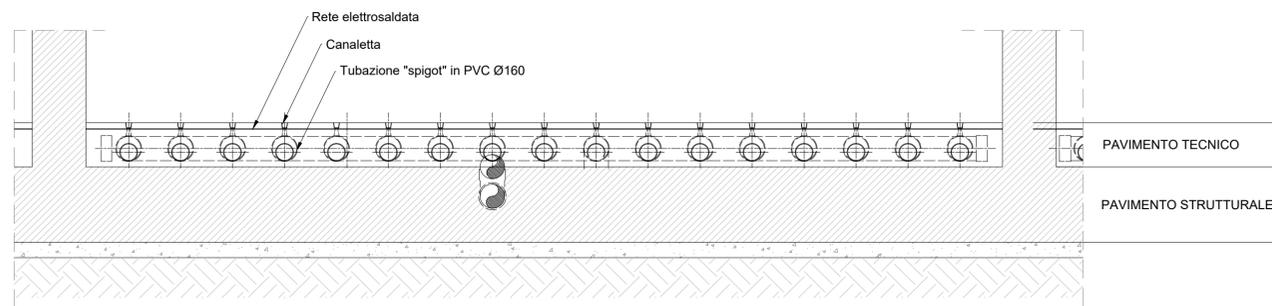


PARTICOLARE 5

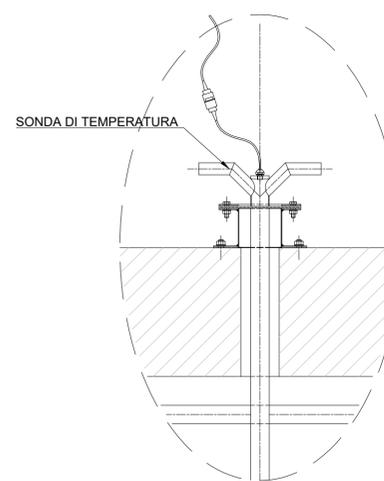

PARTICOLARE 2

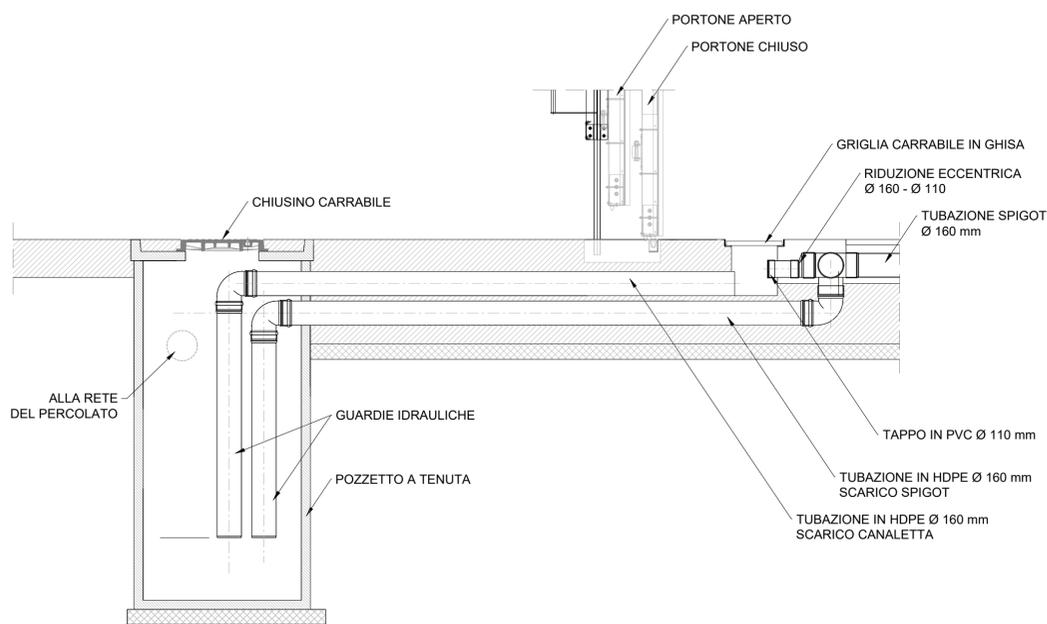

PARTICOLARE 3

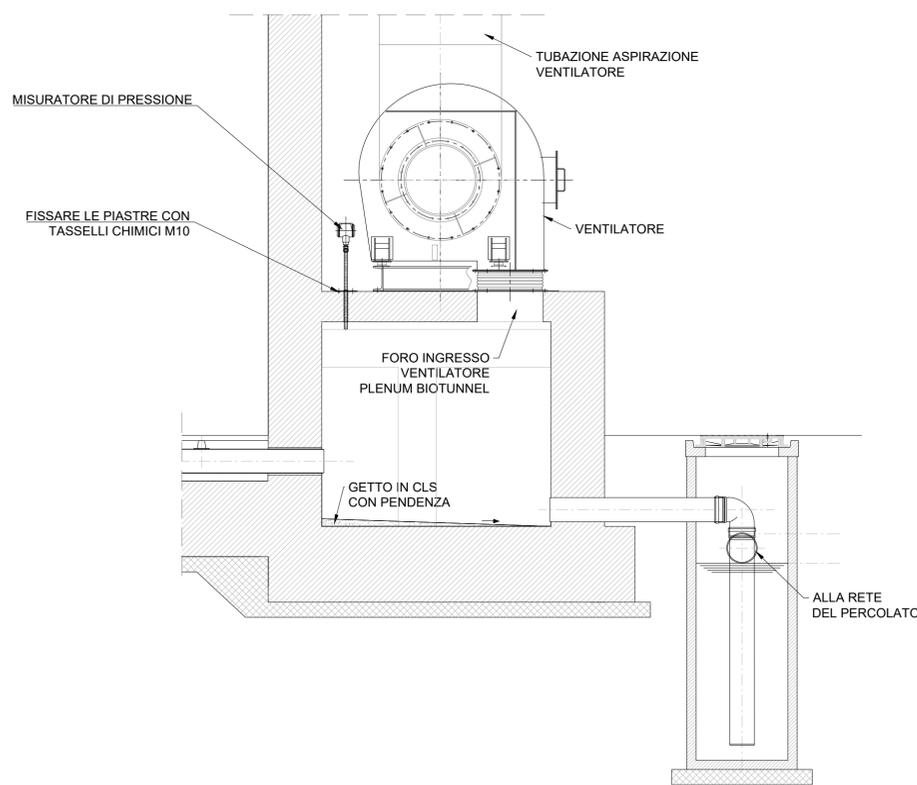

COMUNE DI NAPOLI
Area Ambiente
SERVIZIO IGIENE DELLA CITTA'

R.U.P. Ing. Simona Materazzo
D.E.C. Ing. Michela Vicidomini

Progetto per la costruzione dell'impianto di compostaggio con recupero di biometano da realizzare nell'area di Napoli Est(Ponticelli) - CUP B67H17000290007



PROGETTO DEFINITIVO

R.T.P. PROGETTAZIONE

MANDATARIA:



Studio T.En.
Studio Associato di Ingegneri
di Teneggi e Marestori
Ing. S.Teneggi

MANDANTI:



SG STUDIO ASSOCIATO
Ing. G. Spaggiari



STUDIO ALFA S.p.A.
Dott. Ing. E. Davolio



GEOLOG STUDIO
DI GEOLOGIA
Geol. D. Pingitore



Ing. F. Chiatto



TITOLO:

IMPIANTISTICA SEZIONE DI BIODISSAZIONE ACCELERATA:
PARTICOLARI COSTRUTTIVI

ELABORATO:

TEC_014

Data	Emissione	Redatto	Verificato	Approvato
Dicembre 2020	Revisione a seguito della Richiesta di Integrazioni nel merito del 13/08/2020	VM	ST	ST

SCALA:

1:25