




PARTICOLARE 1

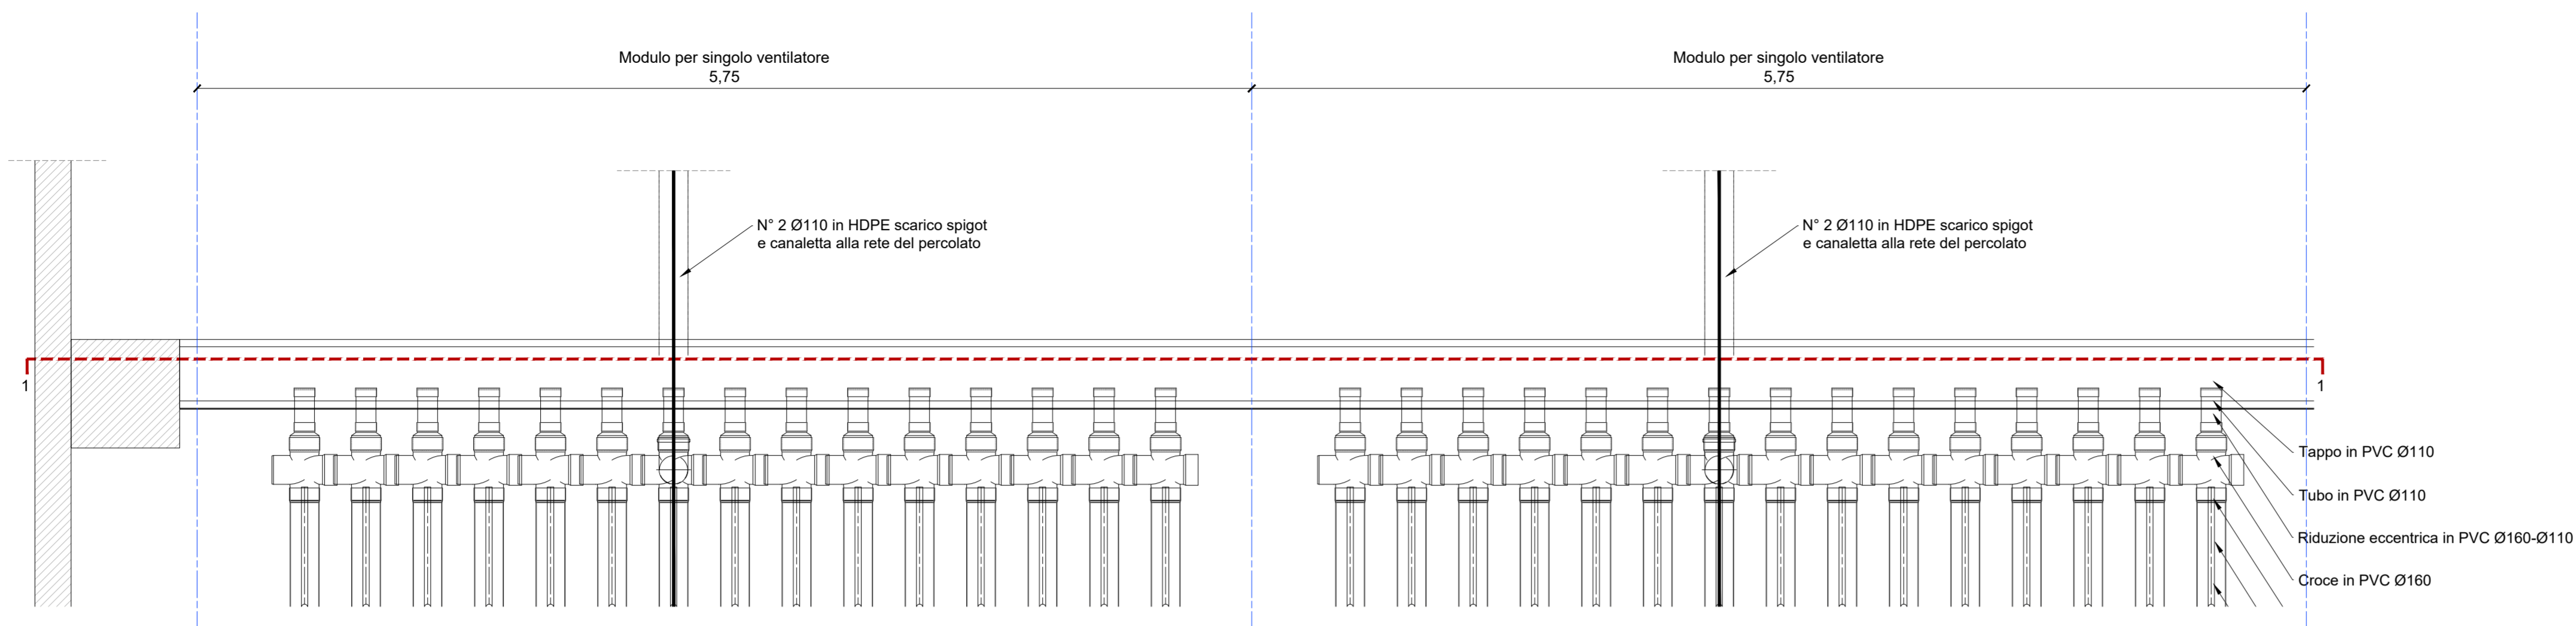


SEZIONE 1-1

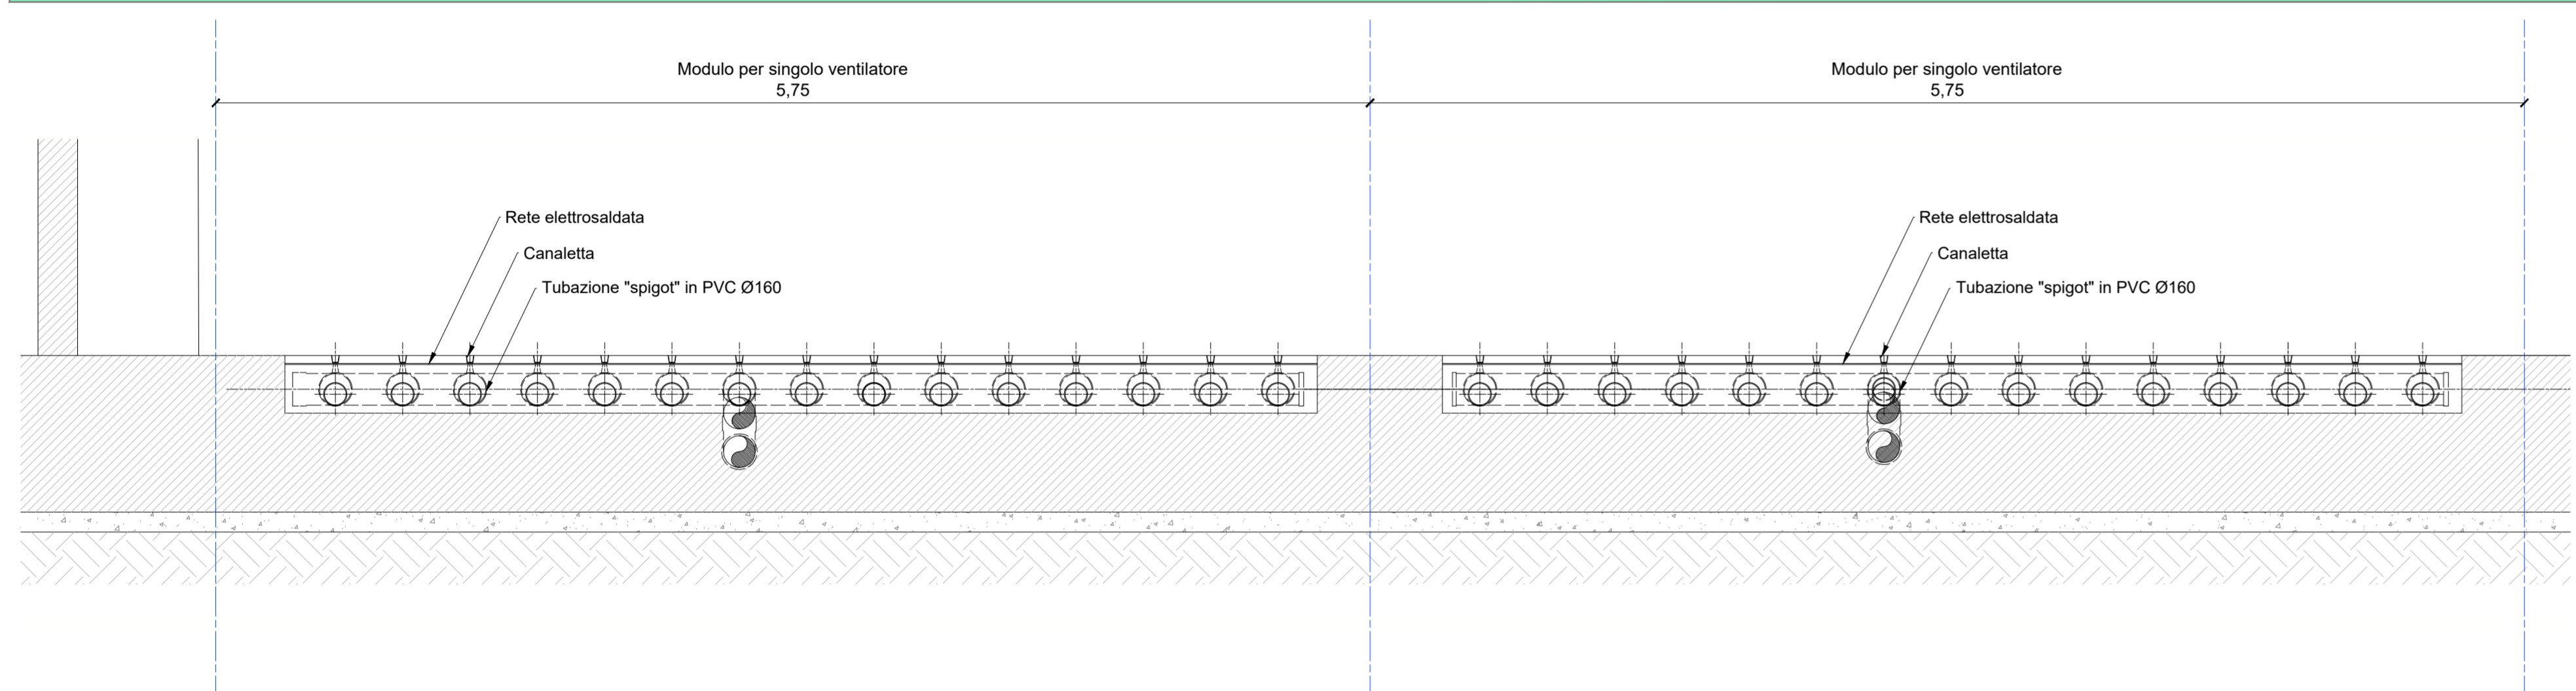

PARTICOLARE 2

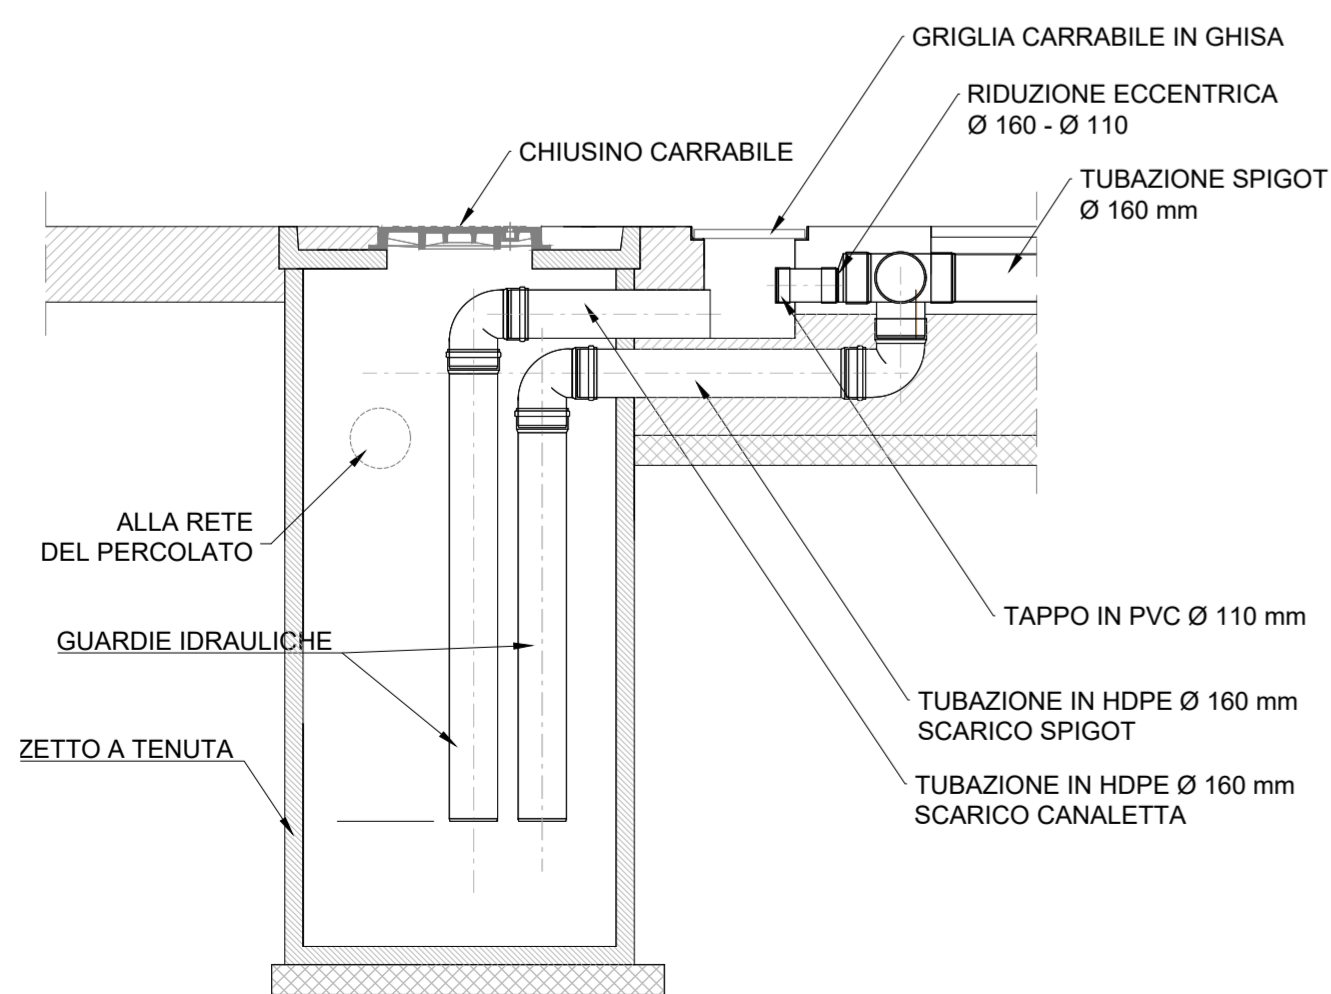

PARTICOLARE 3

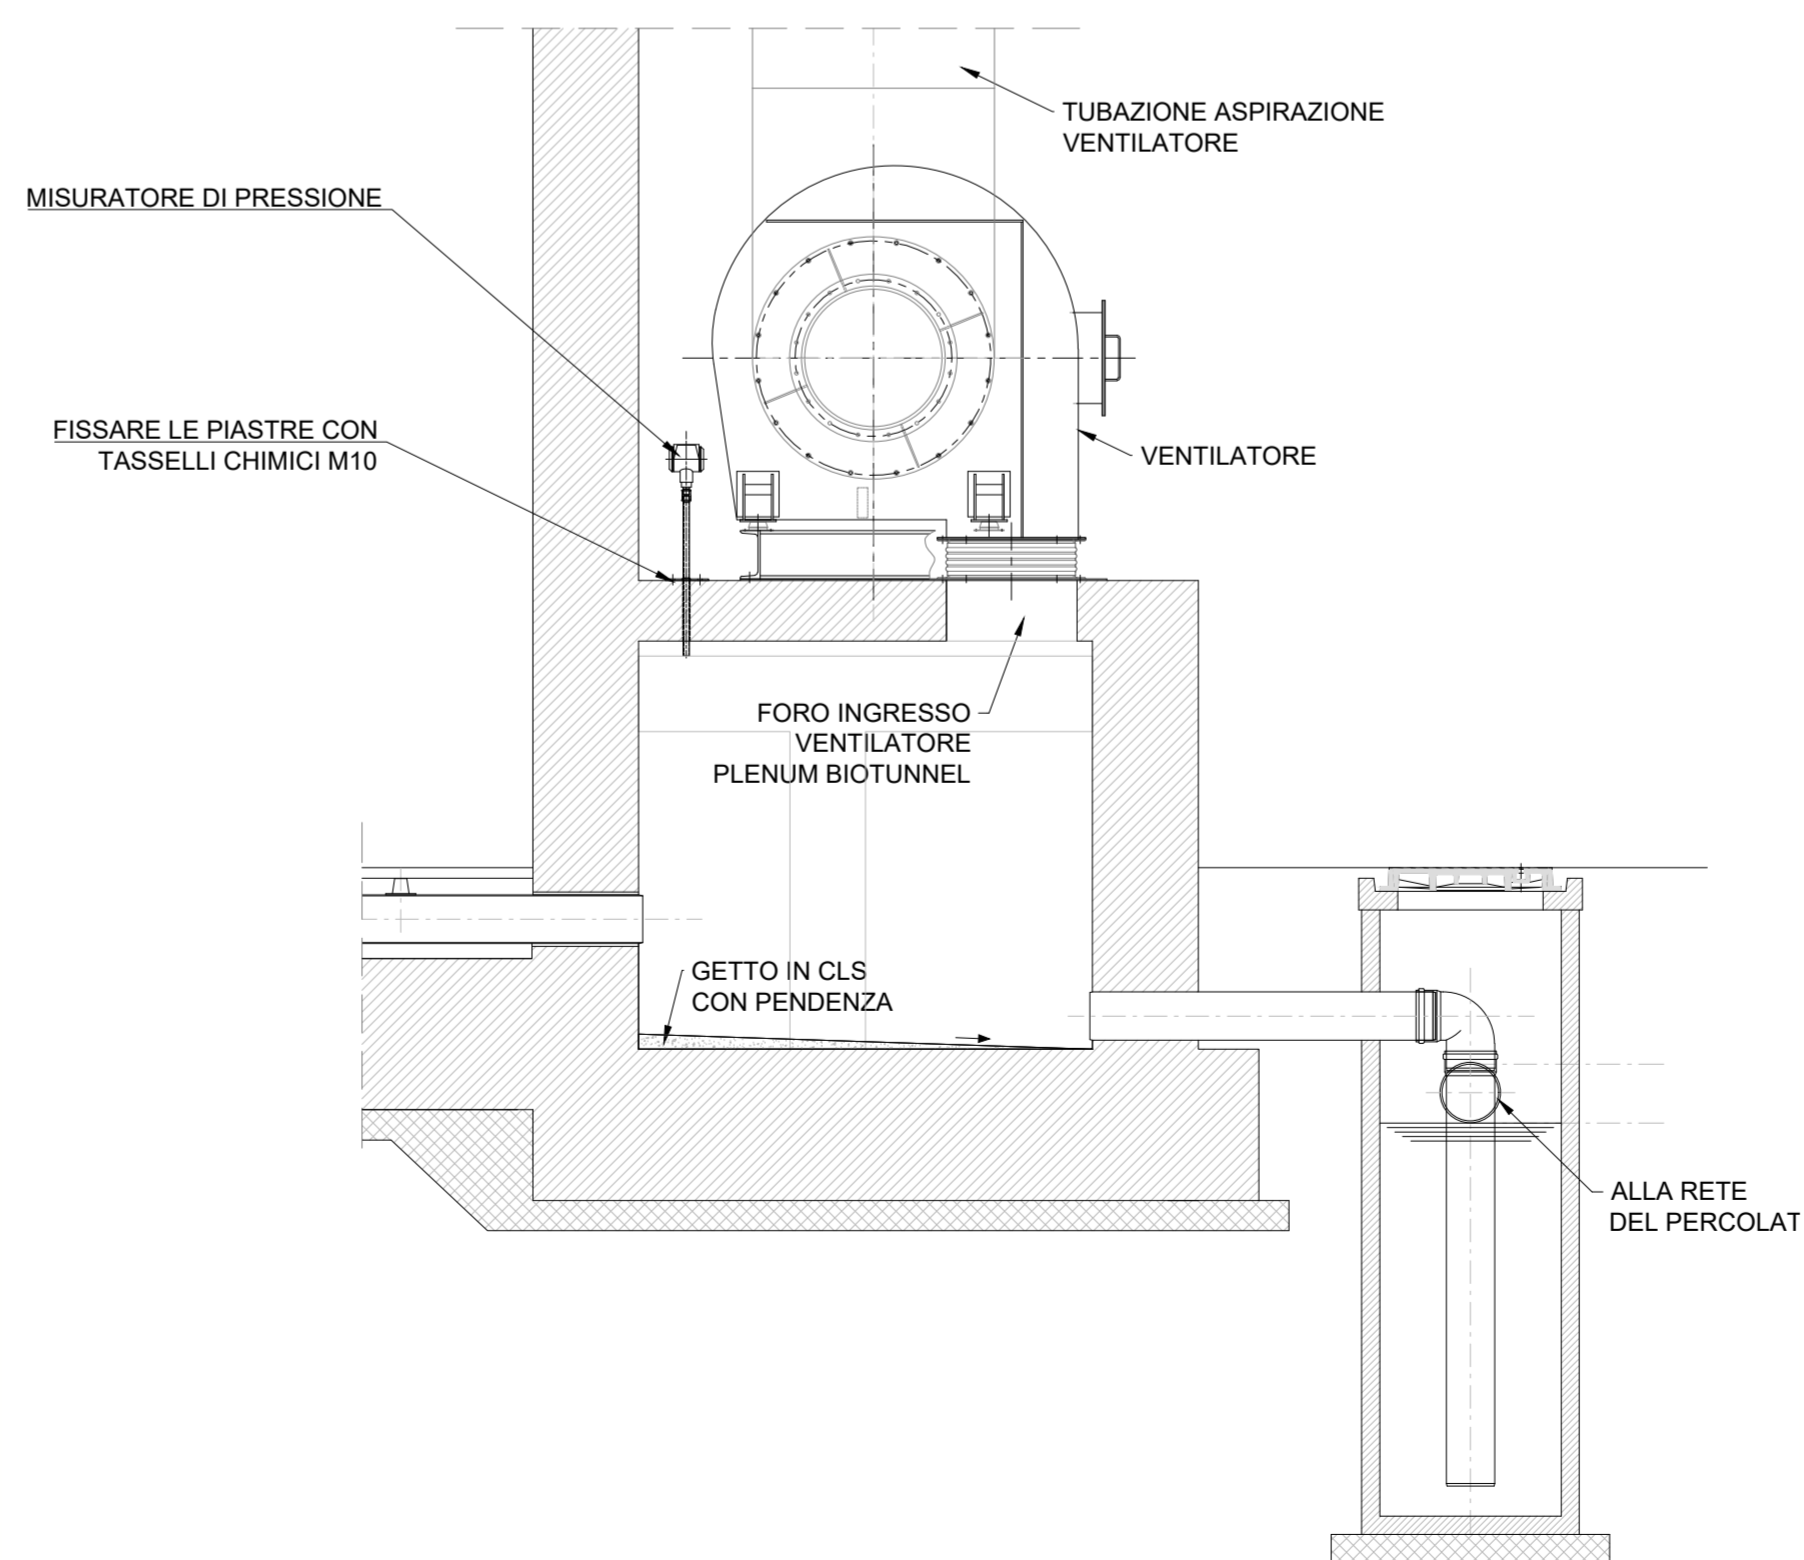

COMUNE DI NAPOLI
Area Ambiente
SERVIZIO IGIENE DELLA CITTA'

R.U.P. Ing. Simona Materazzo
D.E.C. Ing. Michela Vicidomini


Progetto per la costruzione dell'impianto di compostaggio con recupero di biometano da realizzare nell'area di Napoli Est(Ponticelli) - CUP B67H17000290007



PROGETTO DEFINITIVO

R.T.P. PROGETTAZIONE

MANDATARIA:

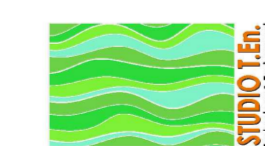

Studio T.En.
Studio Associato di Ingegneri
di Toneggi e Marestori
Ing. S.Teneggi

MANDANTI:



Ing. C. Ferone
Ing. G.M. Esposito
Arch. F.S. Visone
Ing. M.L. Ferone



Ing. F. Chiatto

SG STUDIO ASSOCIATO
Ing. G. Spaggiari

STUDIO ALFA S.p.A.
Dott. Ing. E. Davolio

GEOLOG STUDIO
DI GEOLOGIA
Geol. D. Pingitore



TITOLO:

IMPIANTISTICA SEZIONE DI MATURAZIONE:
PARTICOLARI COSTRUTTIVI

ELABORATO:

TEC_016

Data	Emisione	Redatto	Verificato	Approvato
Dicembre 2020	Revisione a seguito della Richiesta di Integratori nel merito del 13/08/2020	VM	ST	ST

SCALA:

1:25