


STATO DEI LUOGHI - PLANIMETRIA GENERALE
RAPP. 1:500

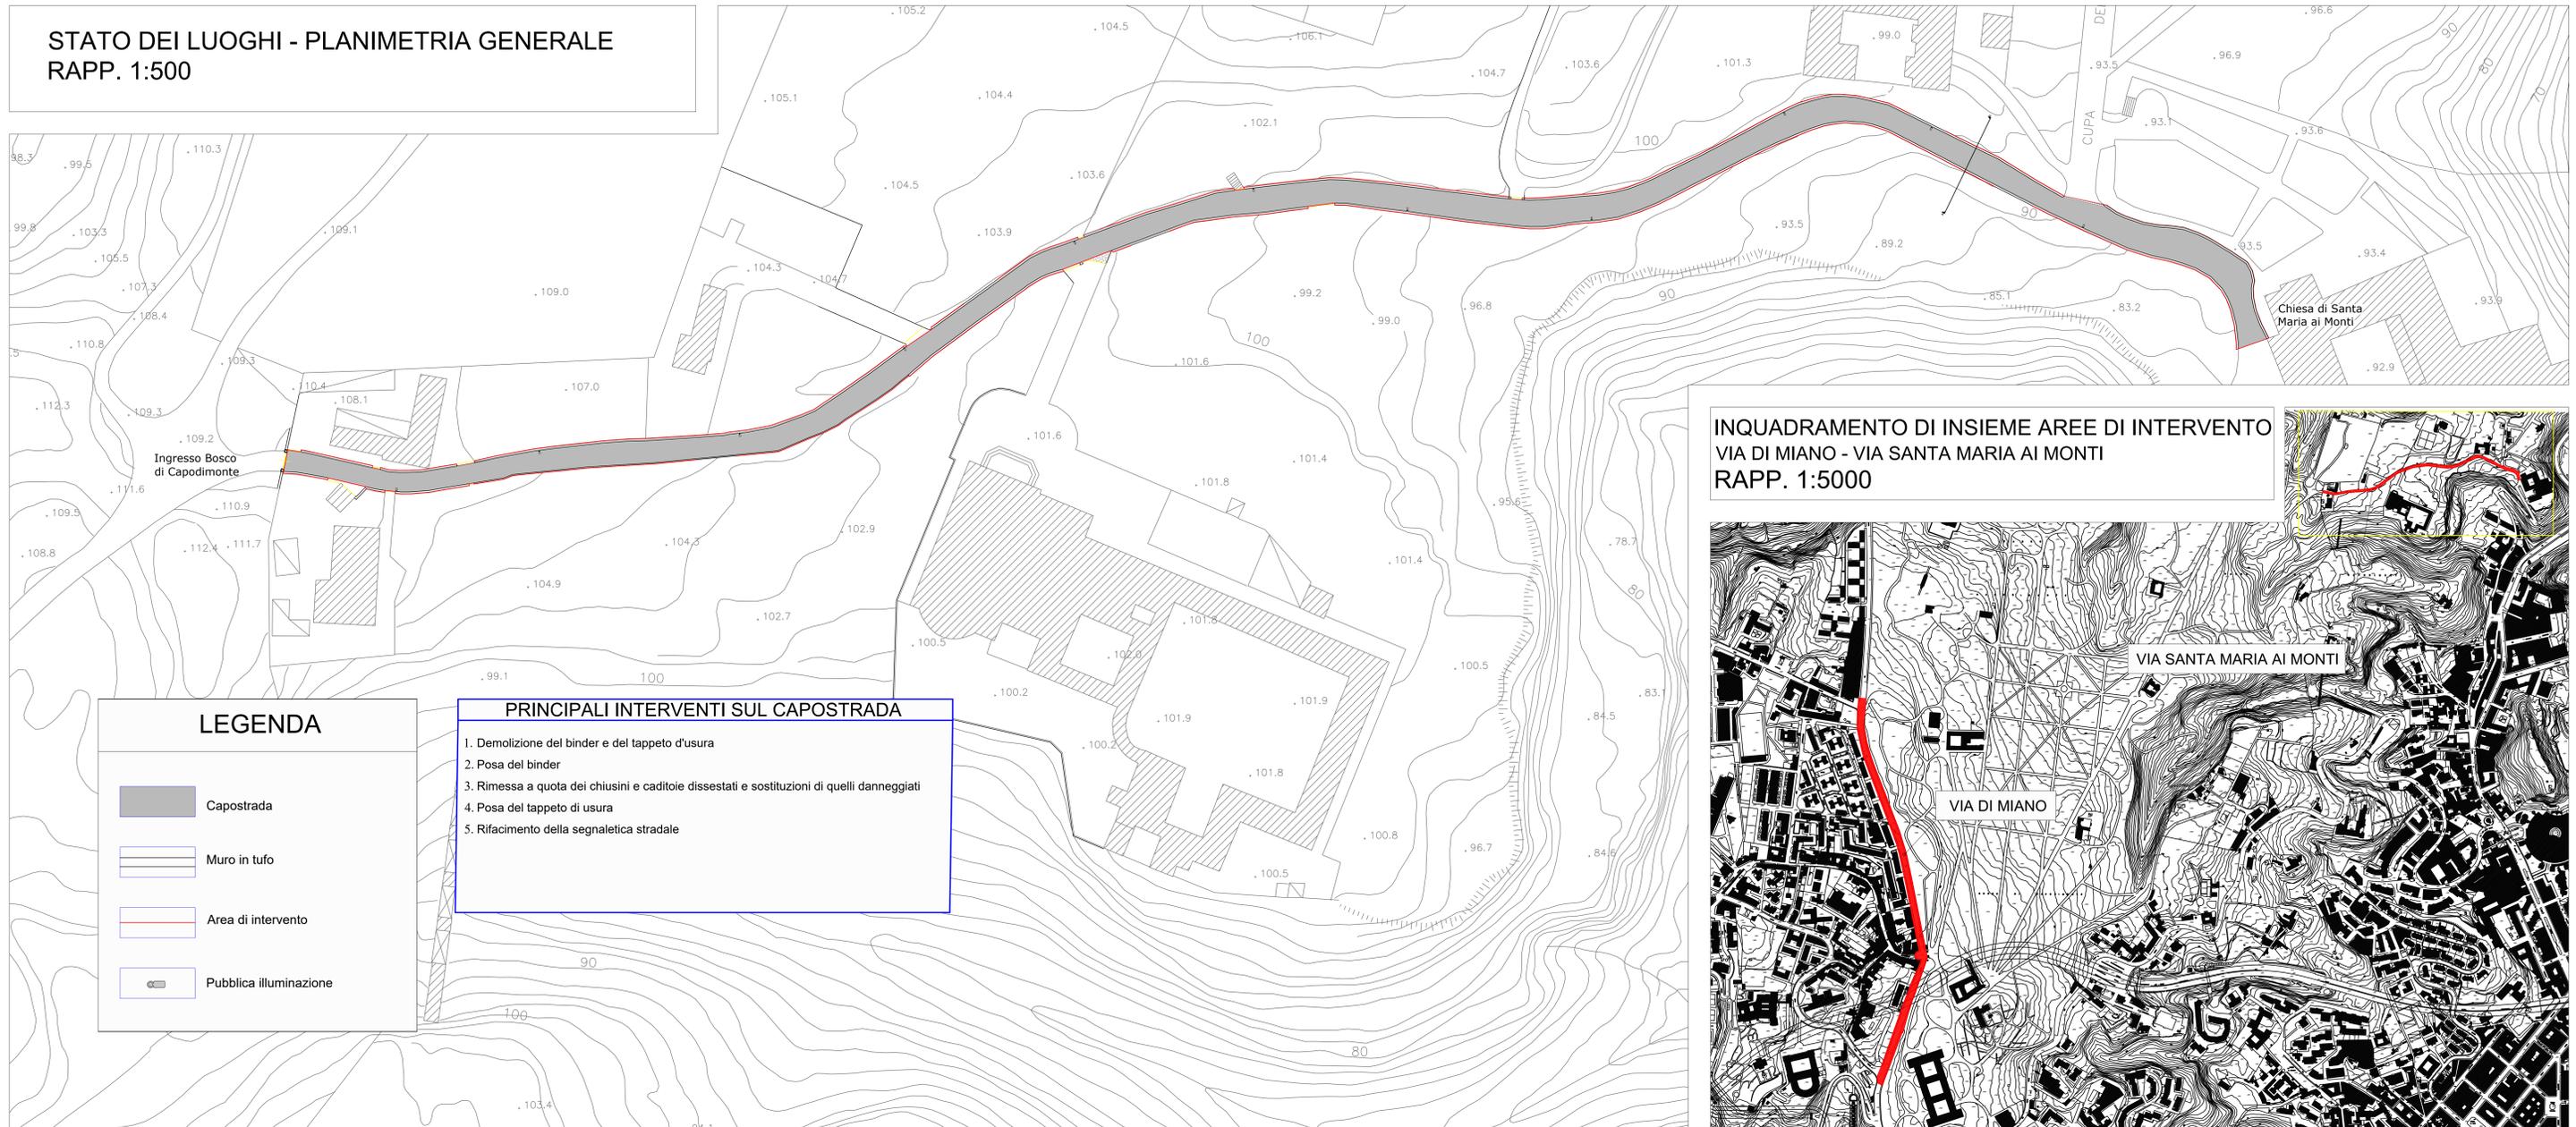


LEGENDA

- Capostrada
- Muro in tufo
- Area di intervento
- Pubblica illuminazione


PRINCIPALI INTERVENTI SUL CAPOSTRADA

1. Demolizione del binder e del tappeto d'usura
2. Posa del binder
3. Rimessa a quota dei chiusini e caditoie dissestati e sostituzioni di quelli danneggiati
4. Posa del tappeto di usura
5. Rifacimento della segnaletica stradale


INQUADRAMENTO DI INSIEME AREE DI INTERVENTO
VIA DI MIANO - VIA SANTA MARIA AI MONTI
RAPP. 1:5000

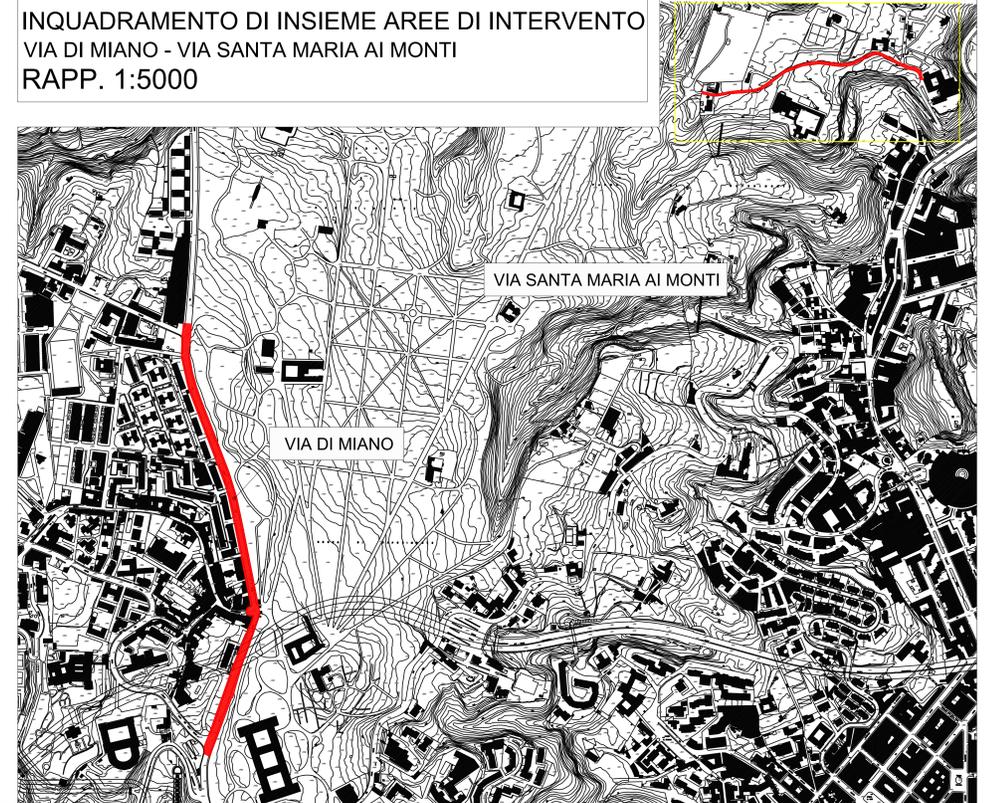


DETTAGLIO AMMORSATURA CON PAVIMENTAZIONE ESISTENTE
RAPP. 1:10

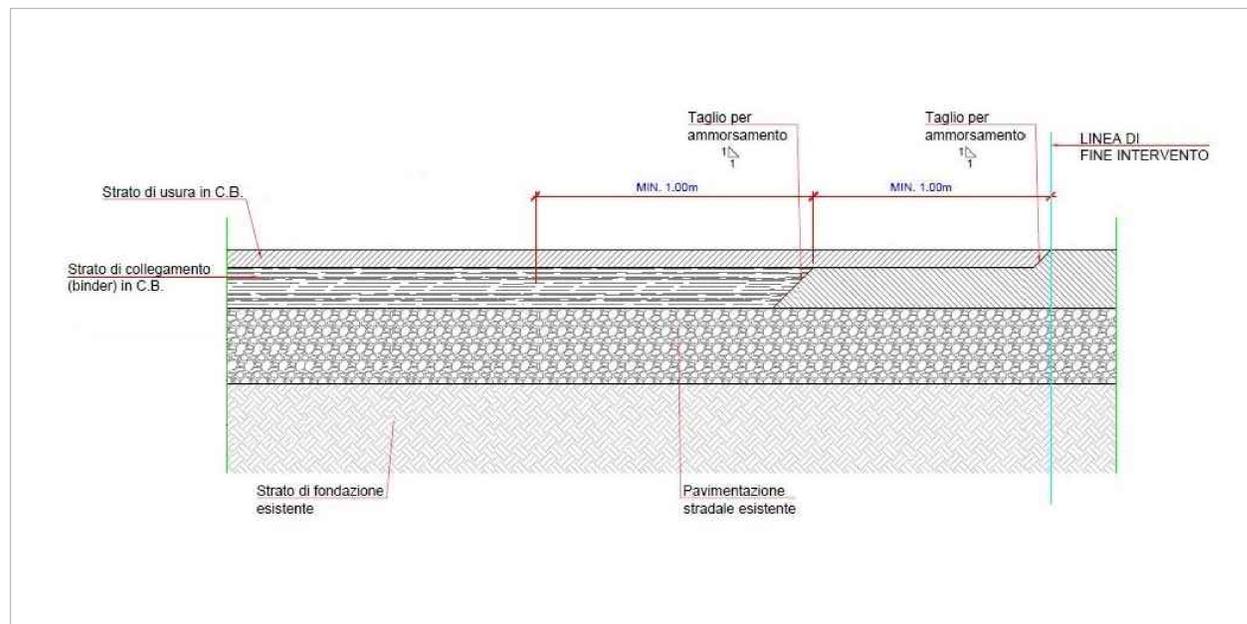

PARTICOLARE PAVIMENTAZIONE
RAPP. 1:10

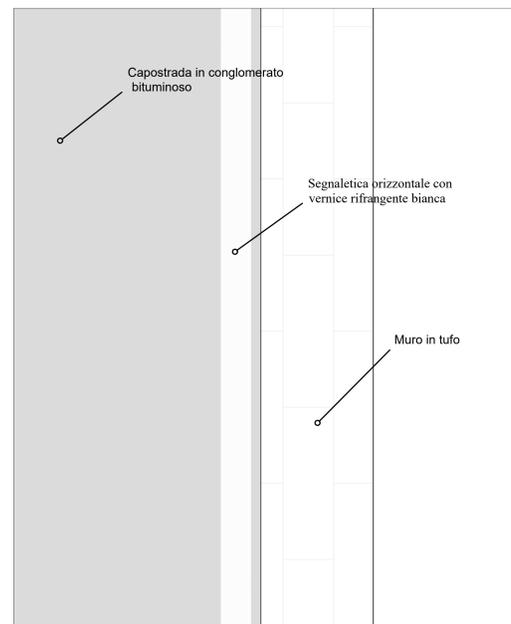

SEZIONE A - A' - STATO DEI LUOGHI
RAPP. 1:100

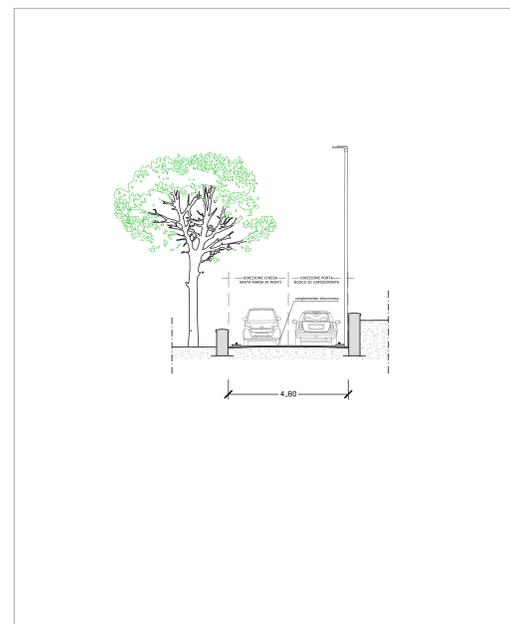

		COMUNE DI NAPOLI	
		AREA INFRASTRUTTURE Servizio Strade e Grandi Reti Tecnologiche	
PROGETTO DI FATTIBILITA' TECNICO ECONOMICA	RIQUALIFICAZIONE DELLE AREE DI ACCESSO AL BOSCO DI CAPODIMONTE		
	LOTTO 2		
MANUTENZIONE STRAORDINARIA DI VIA DI MIANO (TRATTO VIALE COLLI AMINEI - VIA NUOVA SAN ROCCO) E VIA SANTA MARIA AI MONTI (TRATTO DA CHIESA DI SANTA MARIA AI MONTI AD INGRESSO BOSCO DI CAPODIMONTE)			
N. Tavola	Titolo elaborato		Codice
3	ELABORATO GRAFICO VIA SANTA MARIA AI MONTI		ARCH2022_1
Responsabile Unico del Procedimento		Progettazione:	
Ing. Edoardo Fusco		Ing. Daniele Luccisano Ing. Antonio D'Antello	
Data:	Marzo 2022	Revisione:	