



# COMUNE DI NAPOLI

AREA INFRASTRUTTURE  
Servizio Strade e Grandi Reti Tecnologiche

**PROGETTO DI FATTIBILITA'  
TECNICO ECONOMICA**

## **RIQUALIFICAZIONE DELLE AREE DI ACCESSO AL BOSCO DI CAPODIMONTE**

### **LOTTO 2**

**MANUTENZIONE STRAORDINARIA DI VIA  
DI MIANO (TRATTO VIALE COLLI AMINEI -  
VIA NUOVA SAN ROCCO) E VIA SANTA  
MARIA AI MONTI (TRATTO DA CHIESA DI  
SANTA MARIA AI MONTI AD INGRESSO  
BOSCO DI CAPODIMONTE)**


N. Tavola	Titolo elaborato	Codice
4	ELABORATO GRAFICO VIA DI MIANO	ARCH2022_2
Responsabile Unico del Procedimento		Progettazione
<i>Ing. Edoardo Fusco</i>		<i>Ing. Daniele Luccisano Ing. Antonio D'Aniello</i>
Data	MARZO 2022	Revisione

INQUADRAMENTO DI INSIEME AREE DI INTERVENTO VIA DI MIANO - VIA SANTA MARIA AI MONTI







# RIQUALIFICAZIONE DI VIA DI MIANO

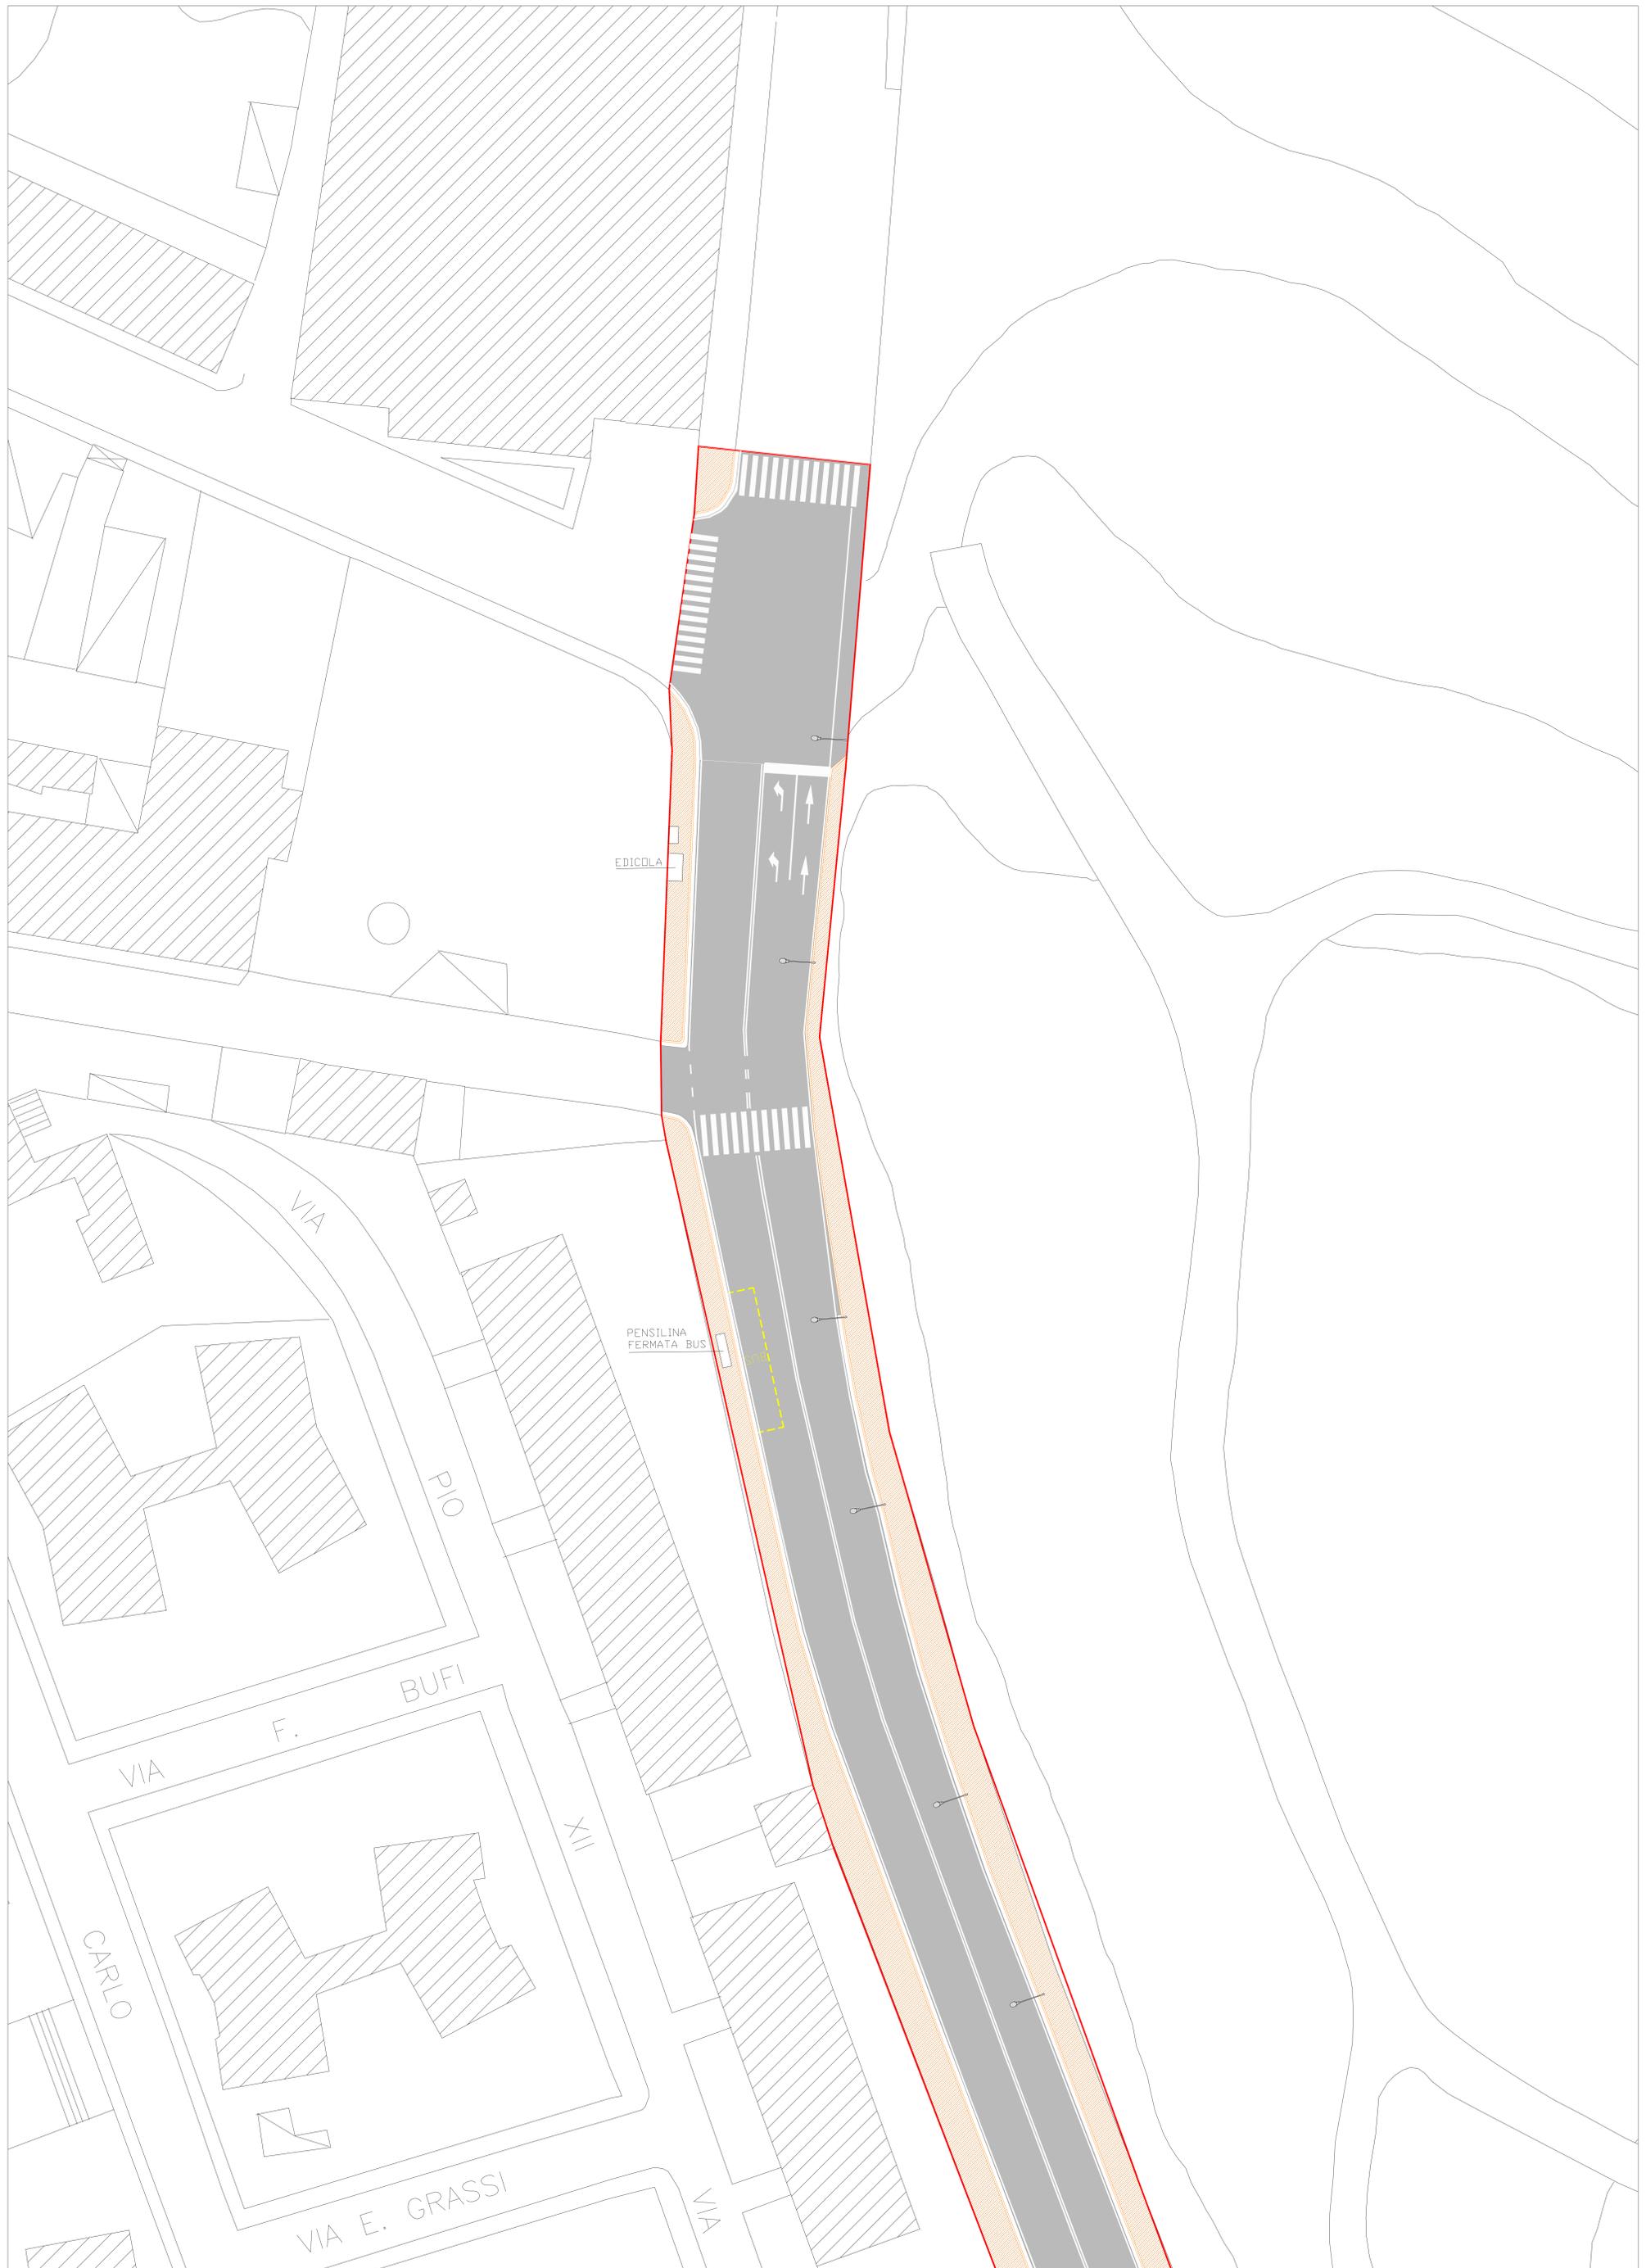


# RIQUALIFICAZIONE DI VIA DI MIANO

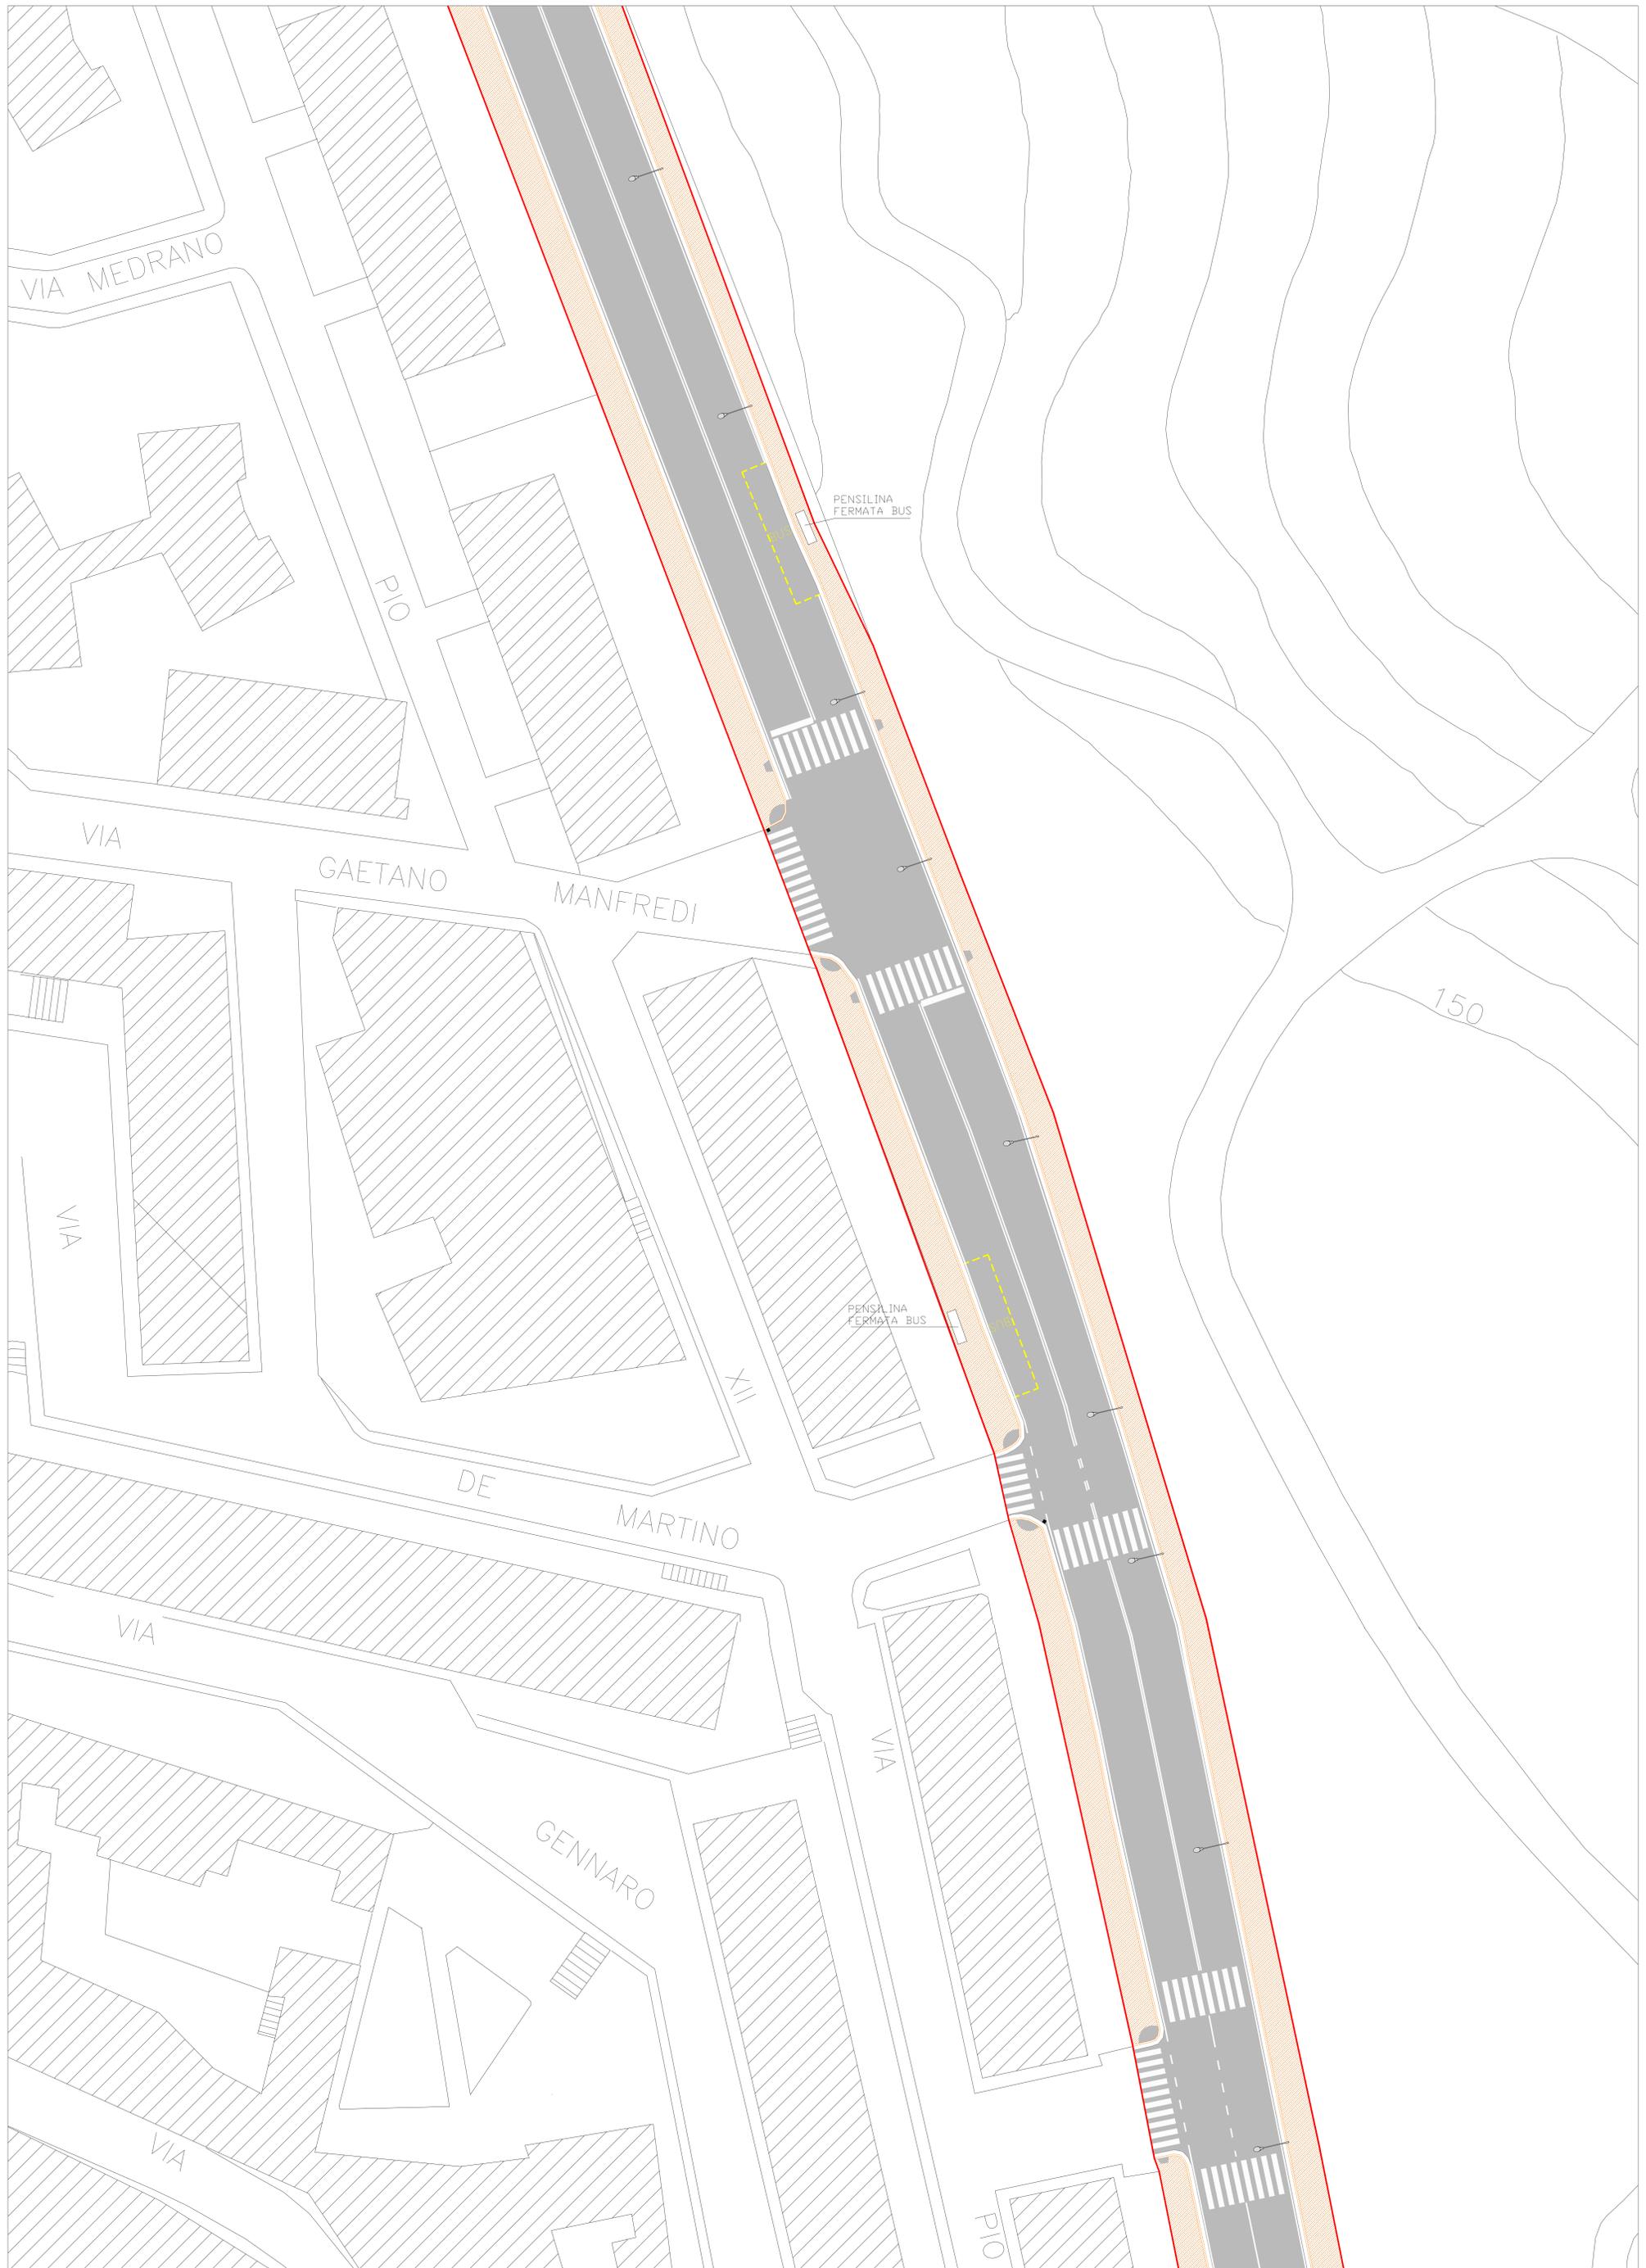


# RIQUALIFICAZIONE DI VIA DI MIANO

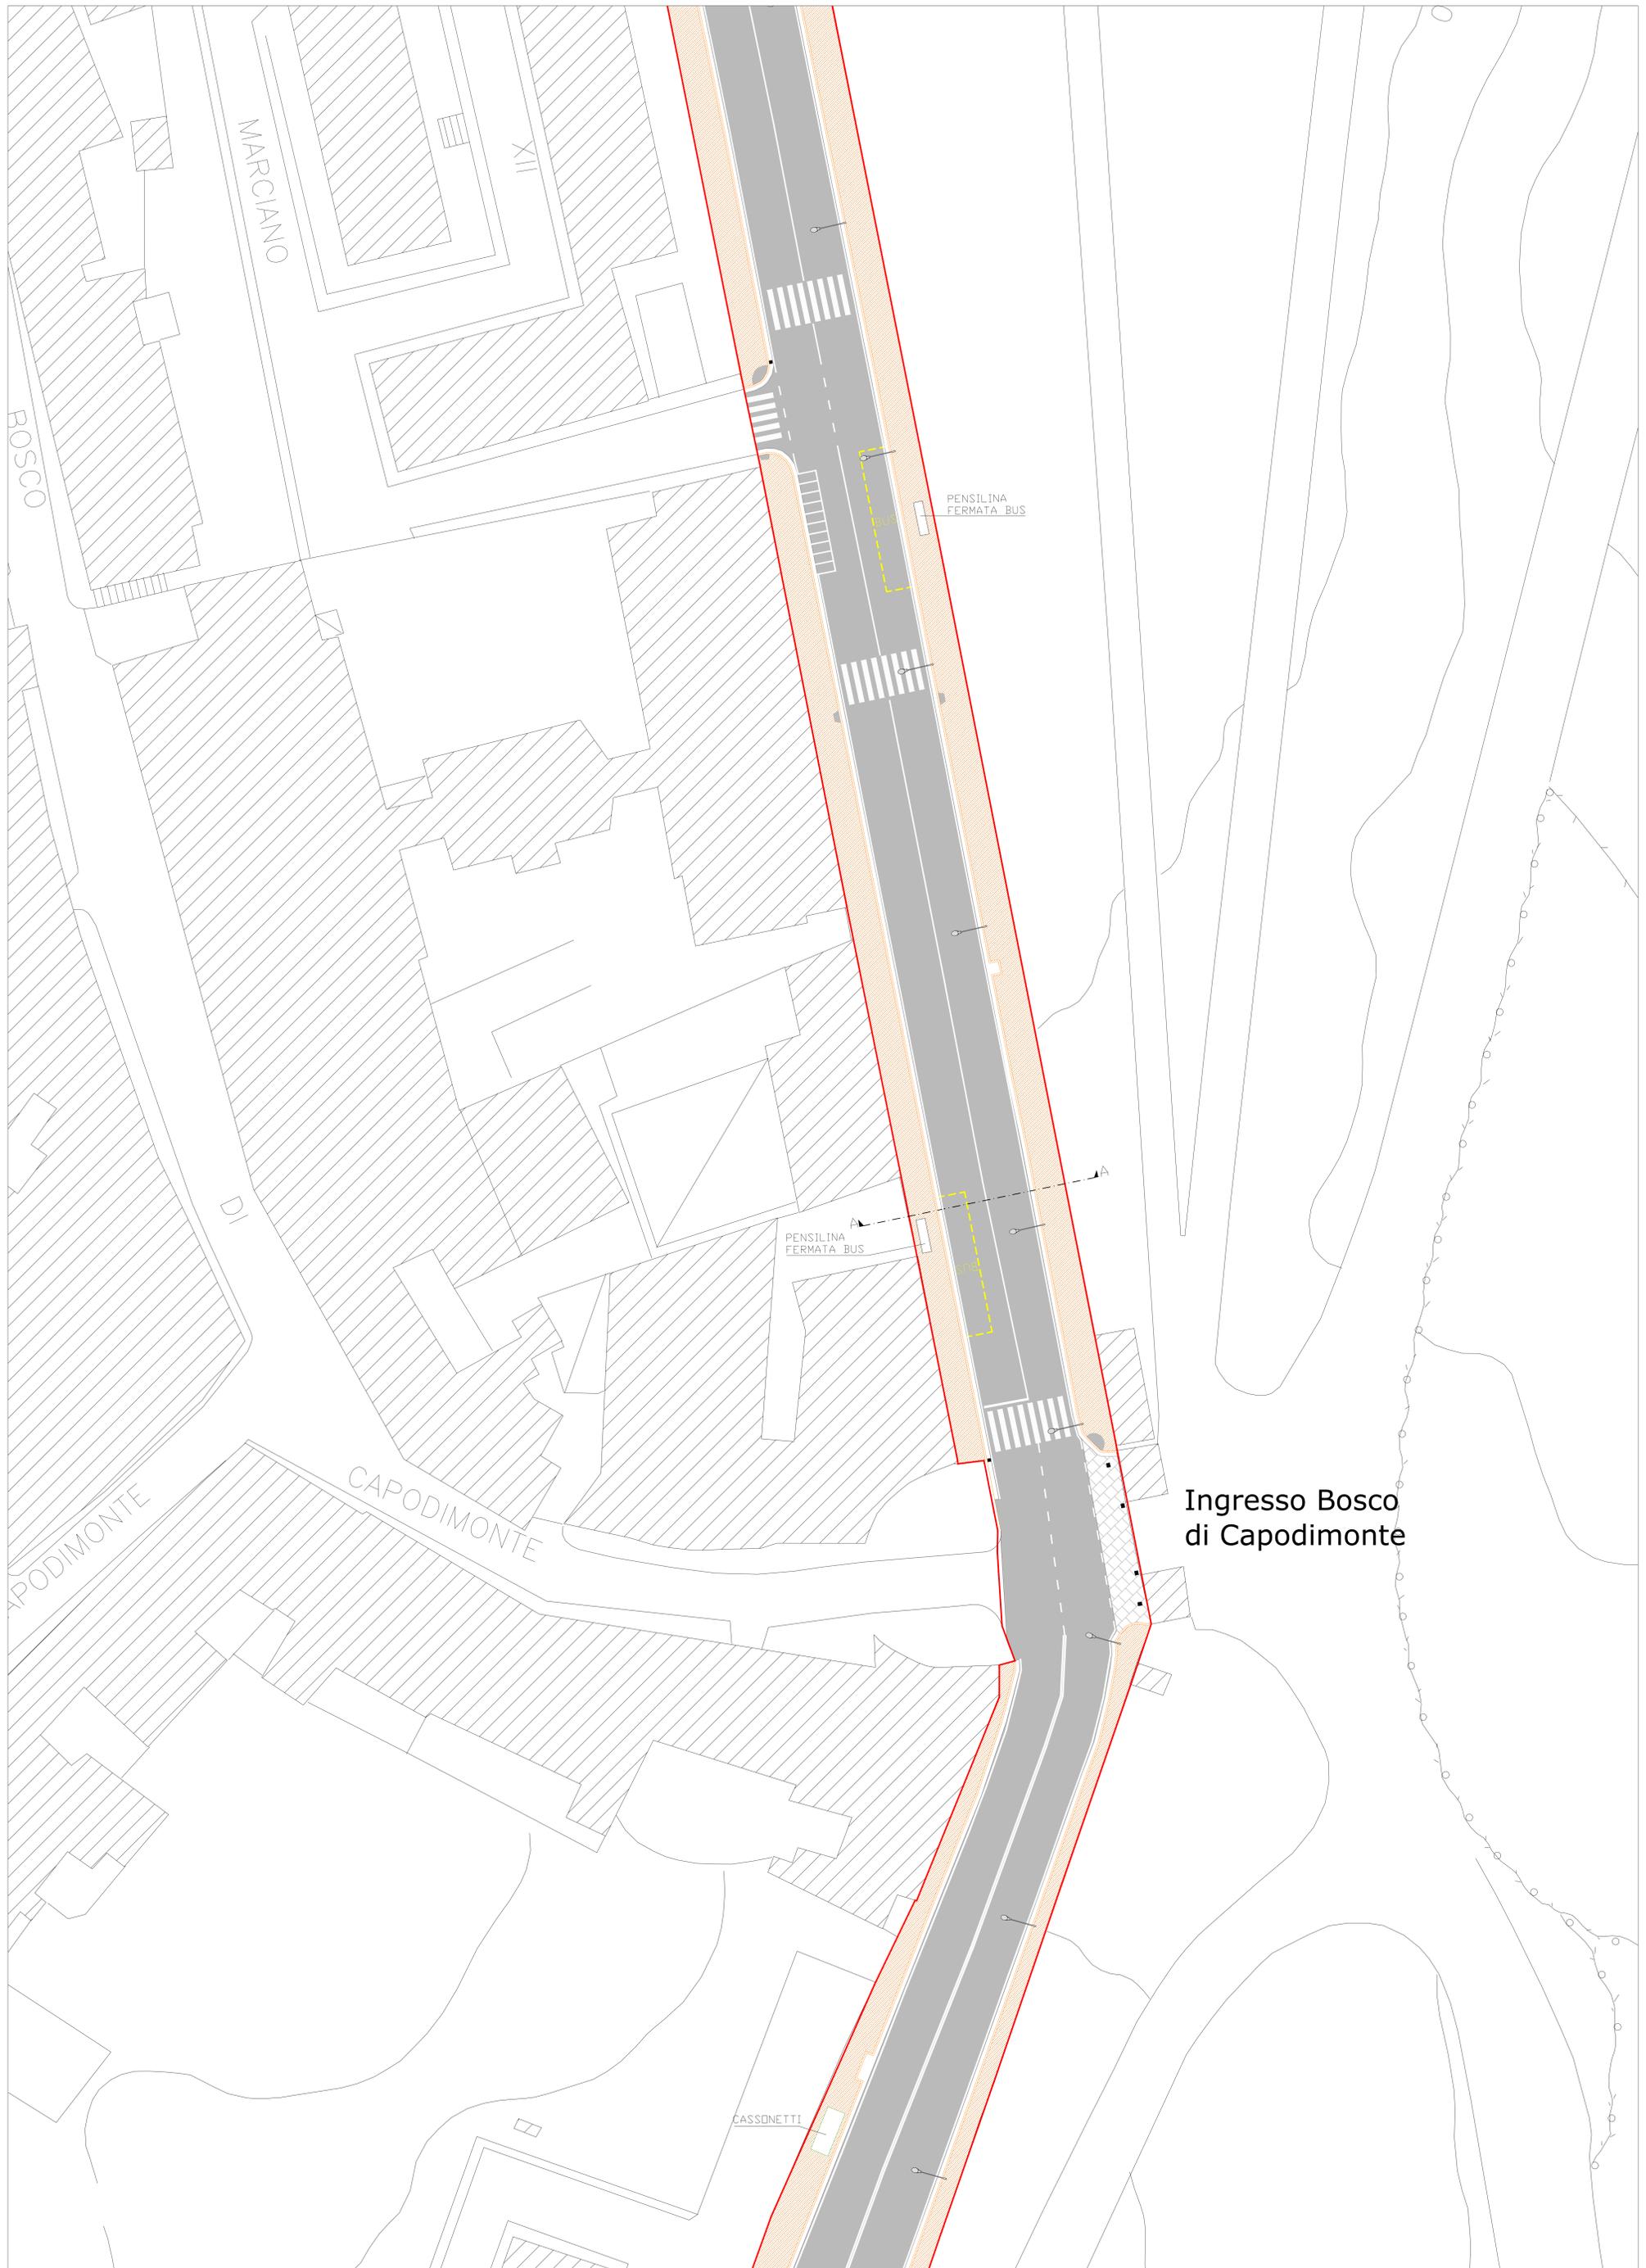


# RIQUALIFICAZIONE DI VIA DI MIANO

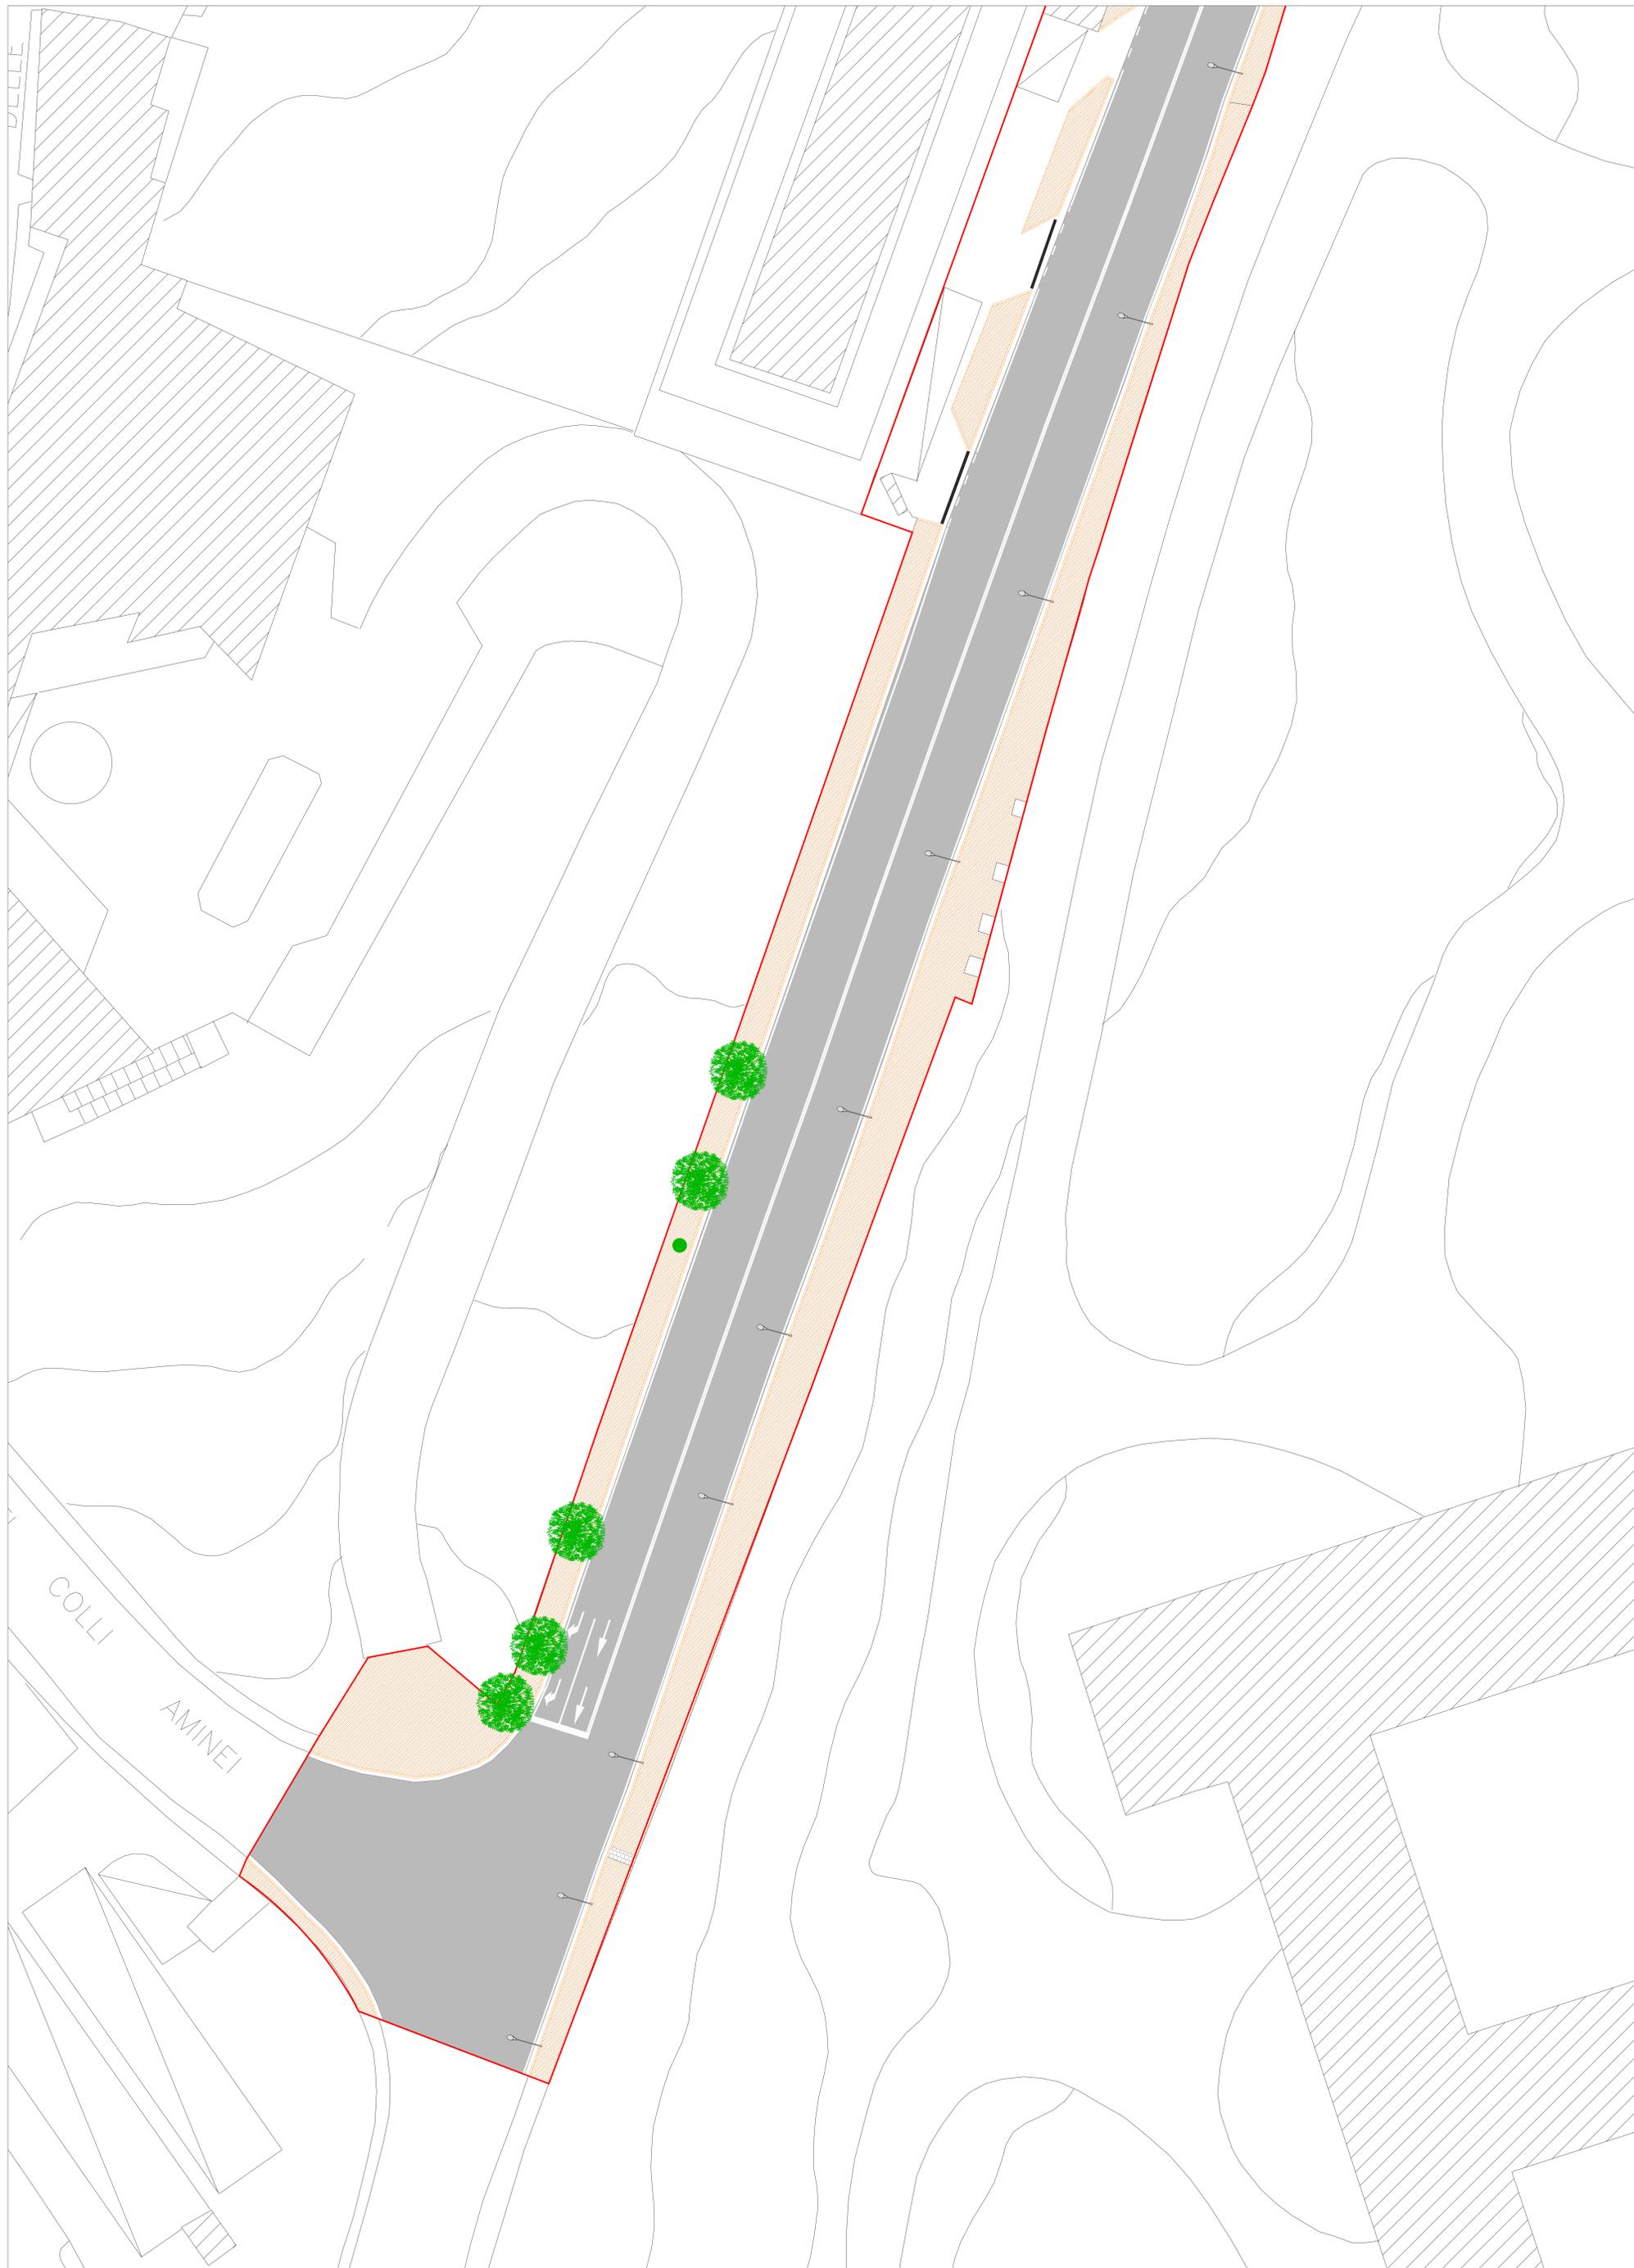


# RIQUALIFICAZIONE DI VIA DI MIANO

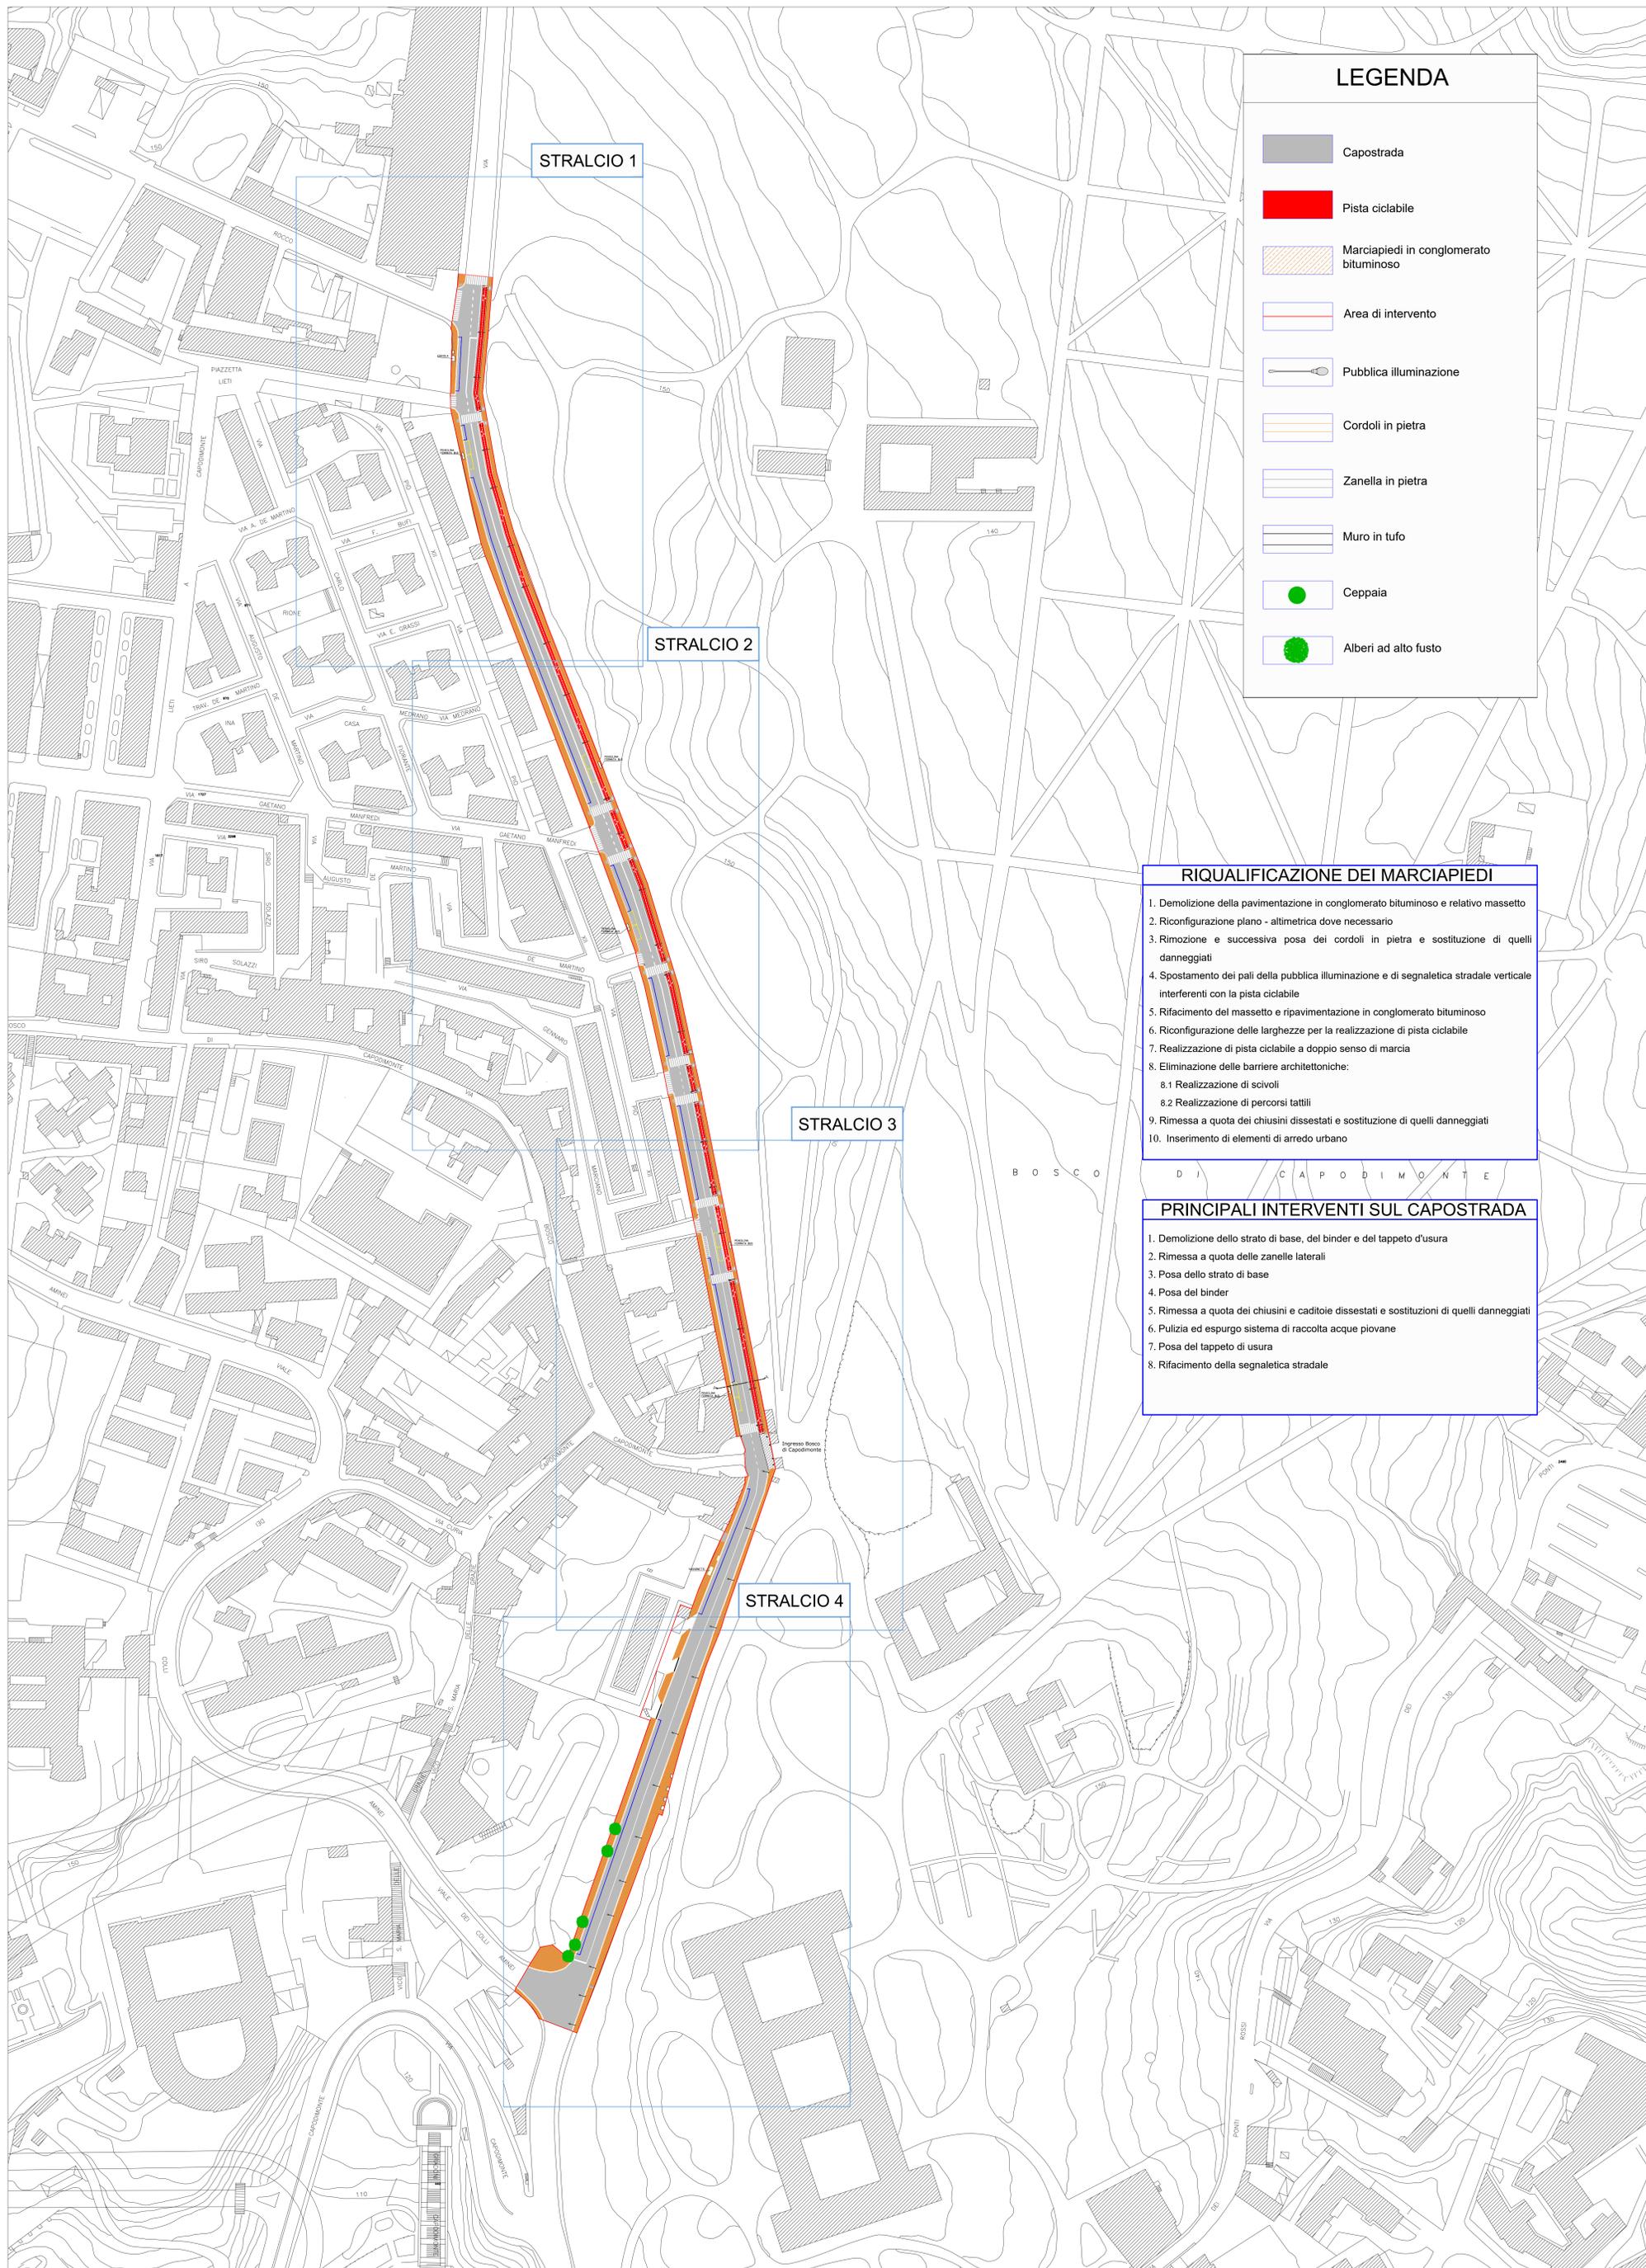


# RIQUALIFICAZIONE DI VIA DI MIANO

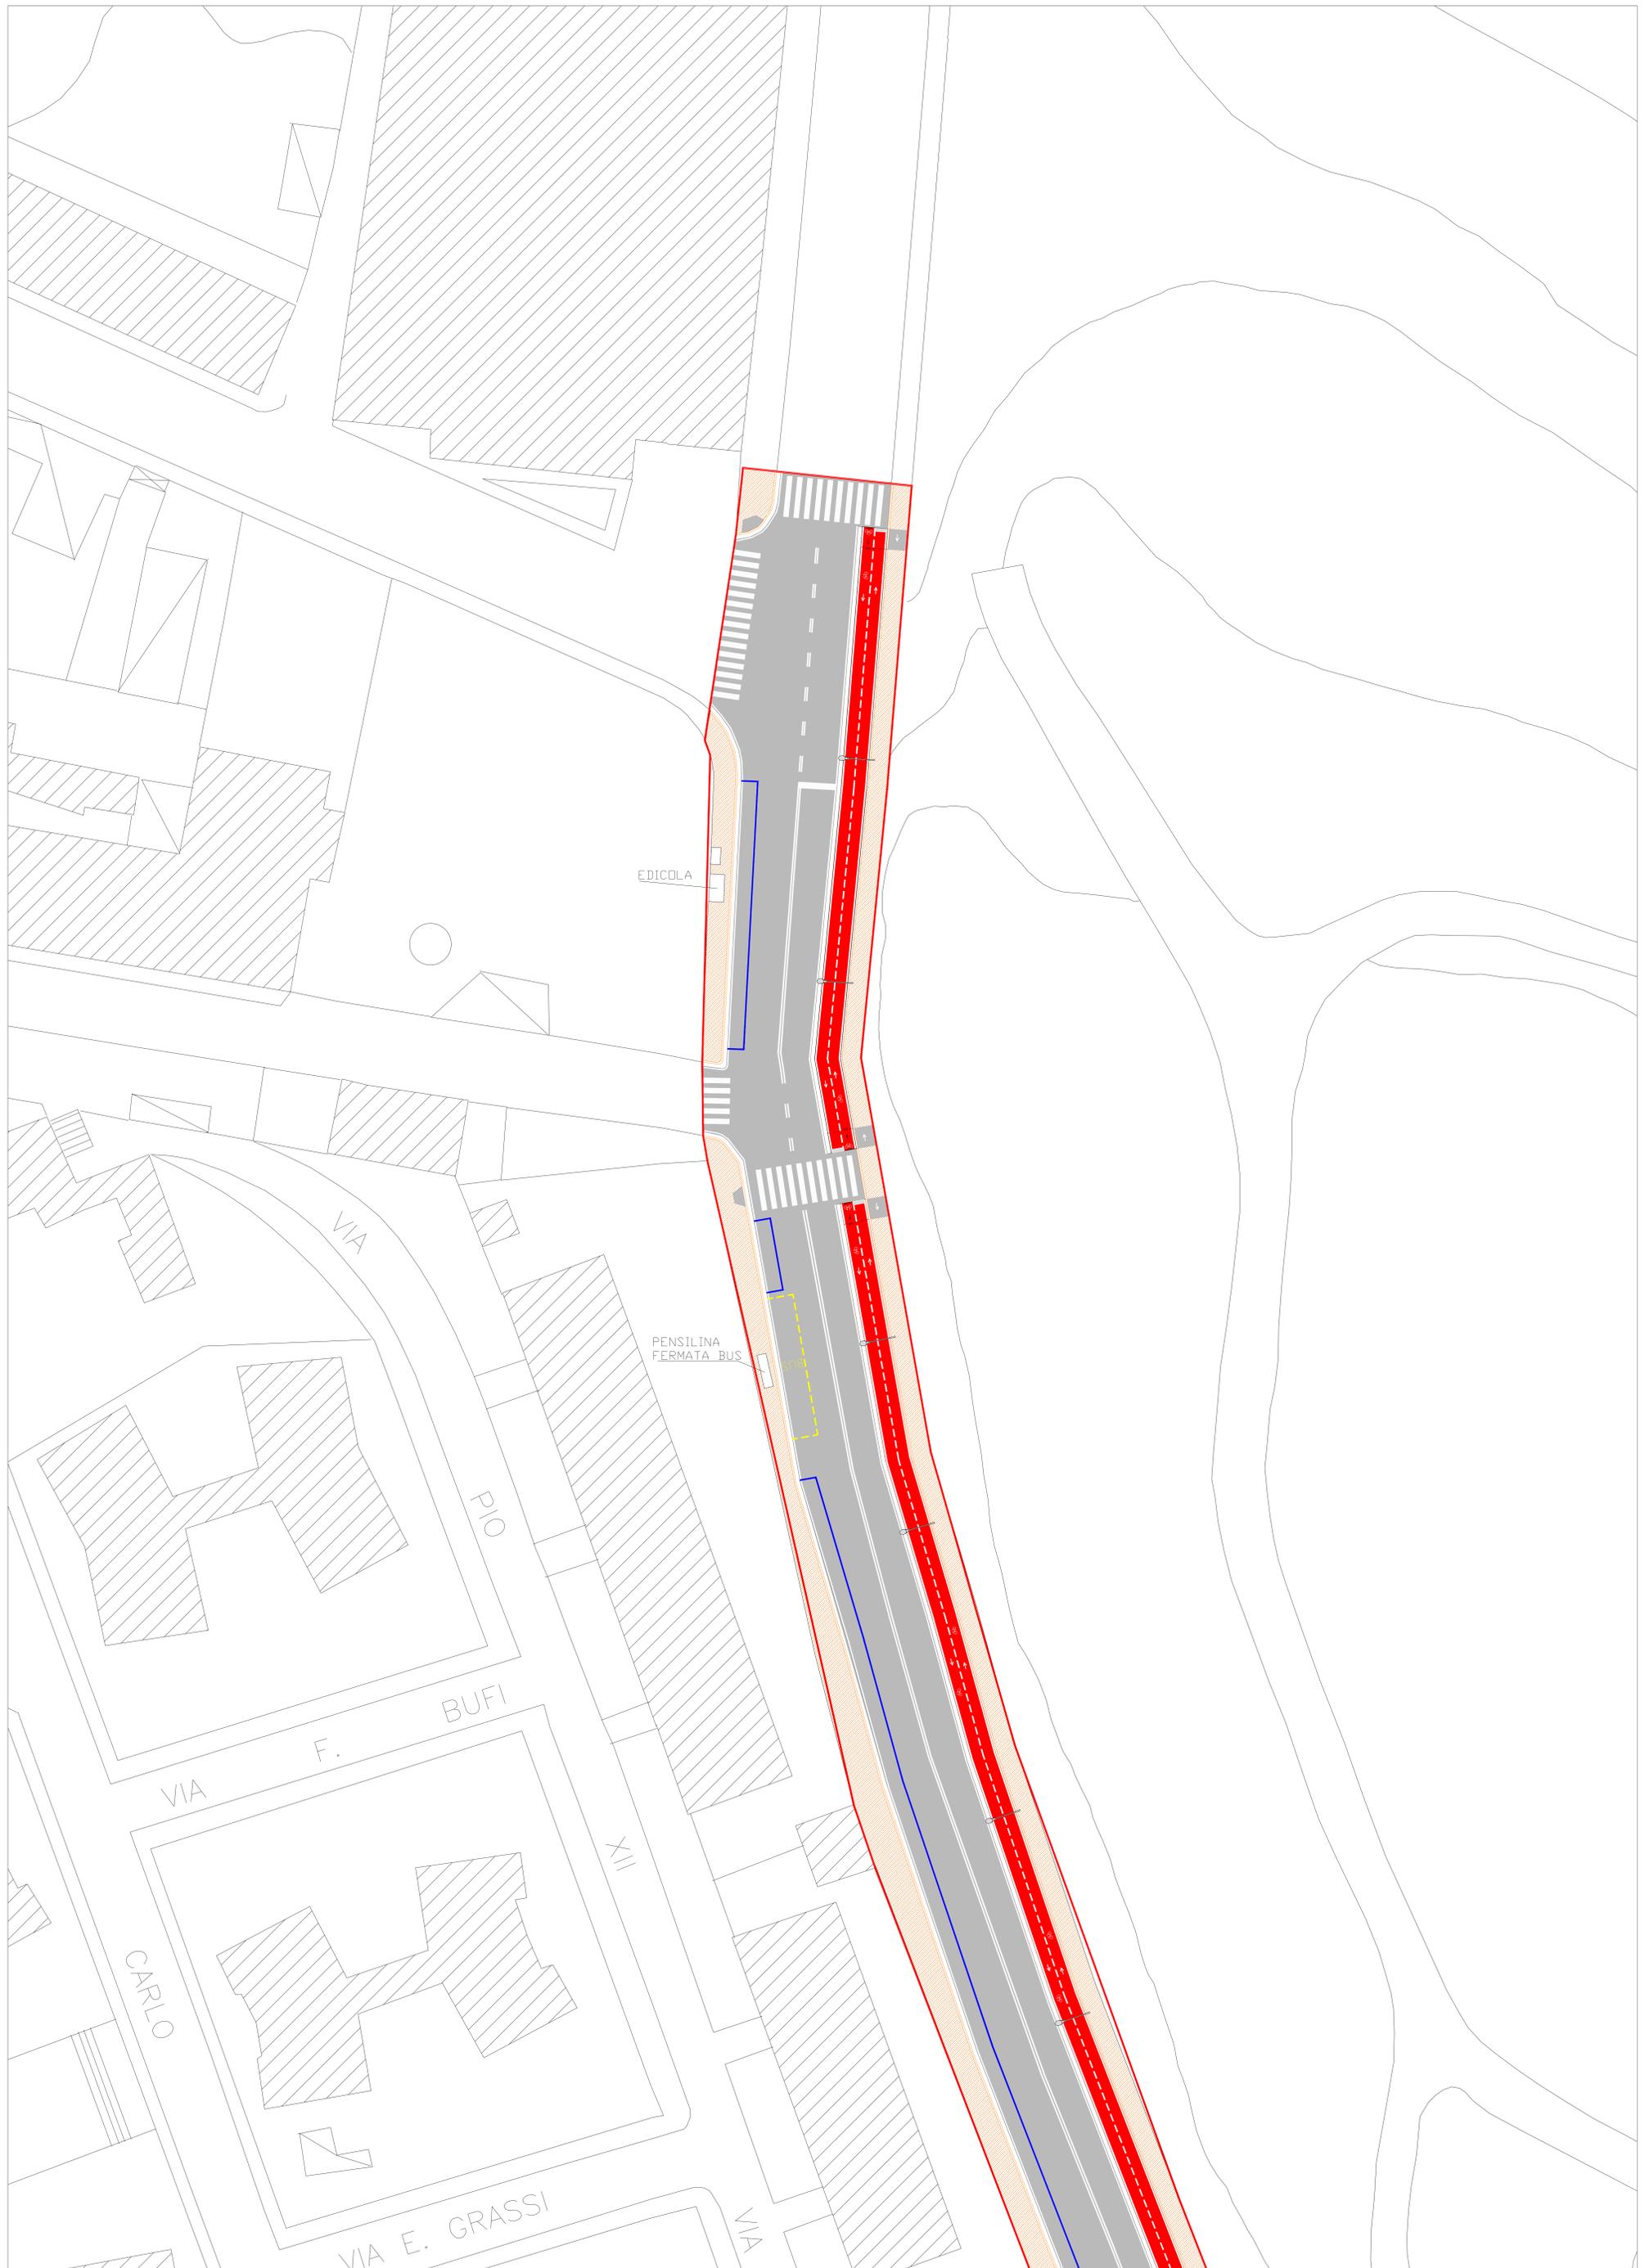


# RIQUALIFICAZIONE DI VIA DI MIANO

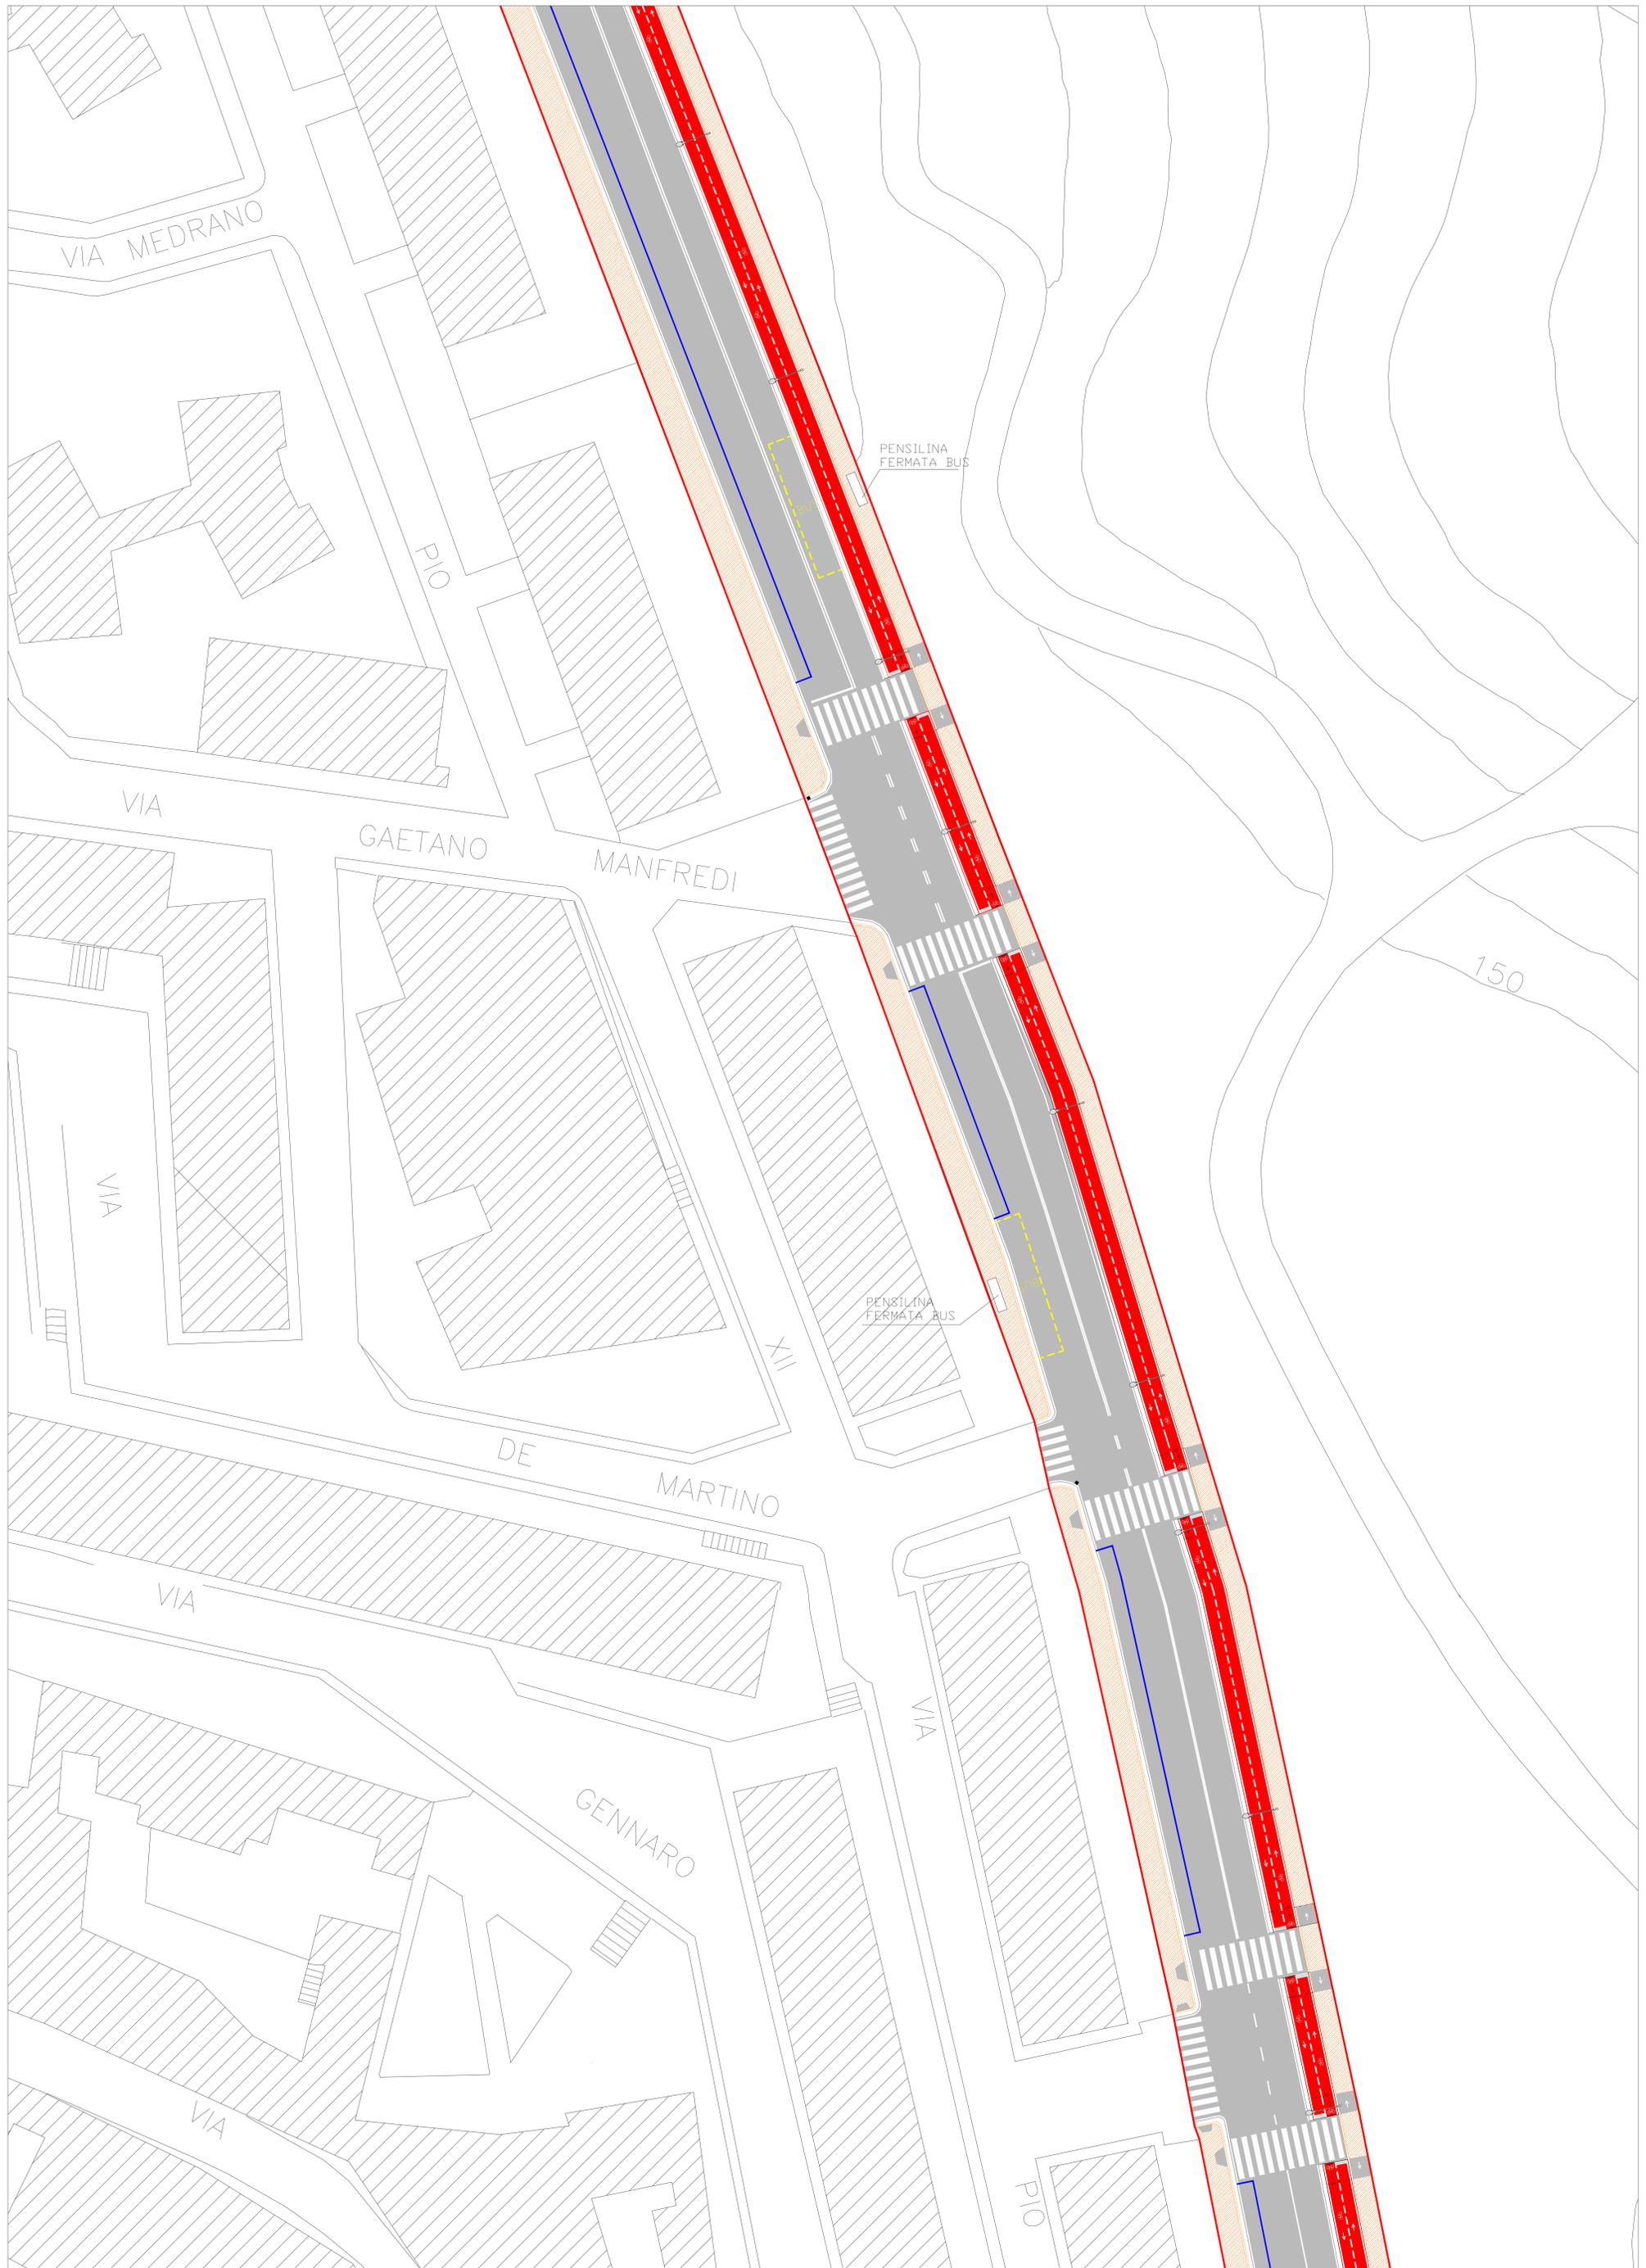


# RIQUALIFICAZIONE DI VIA DI MIANO

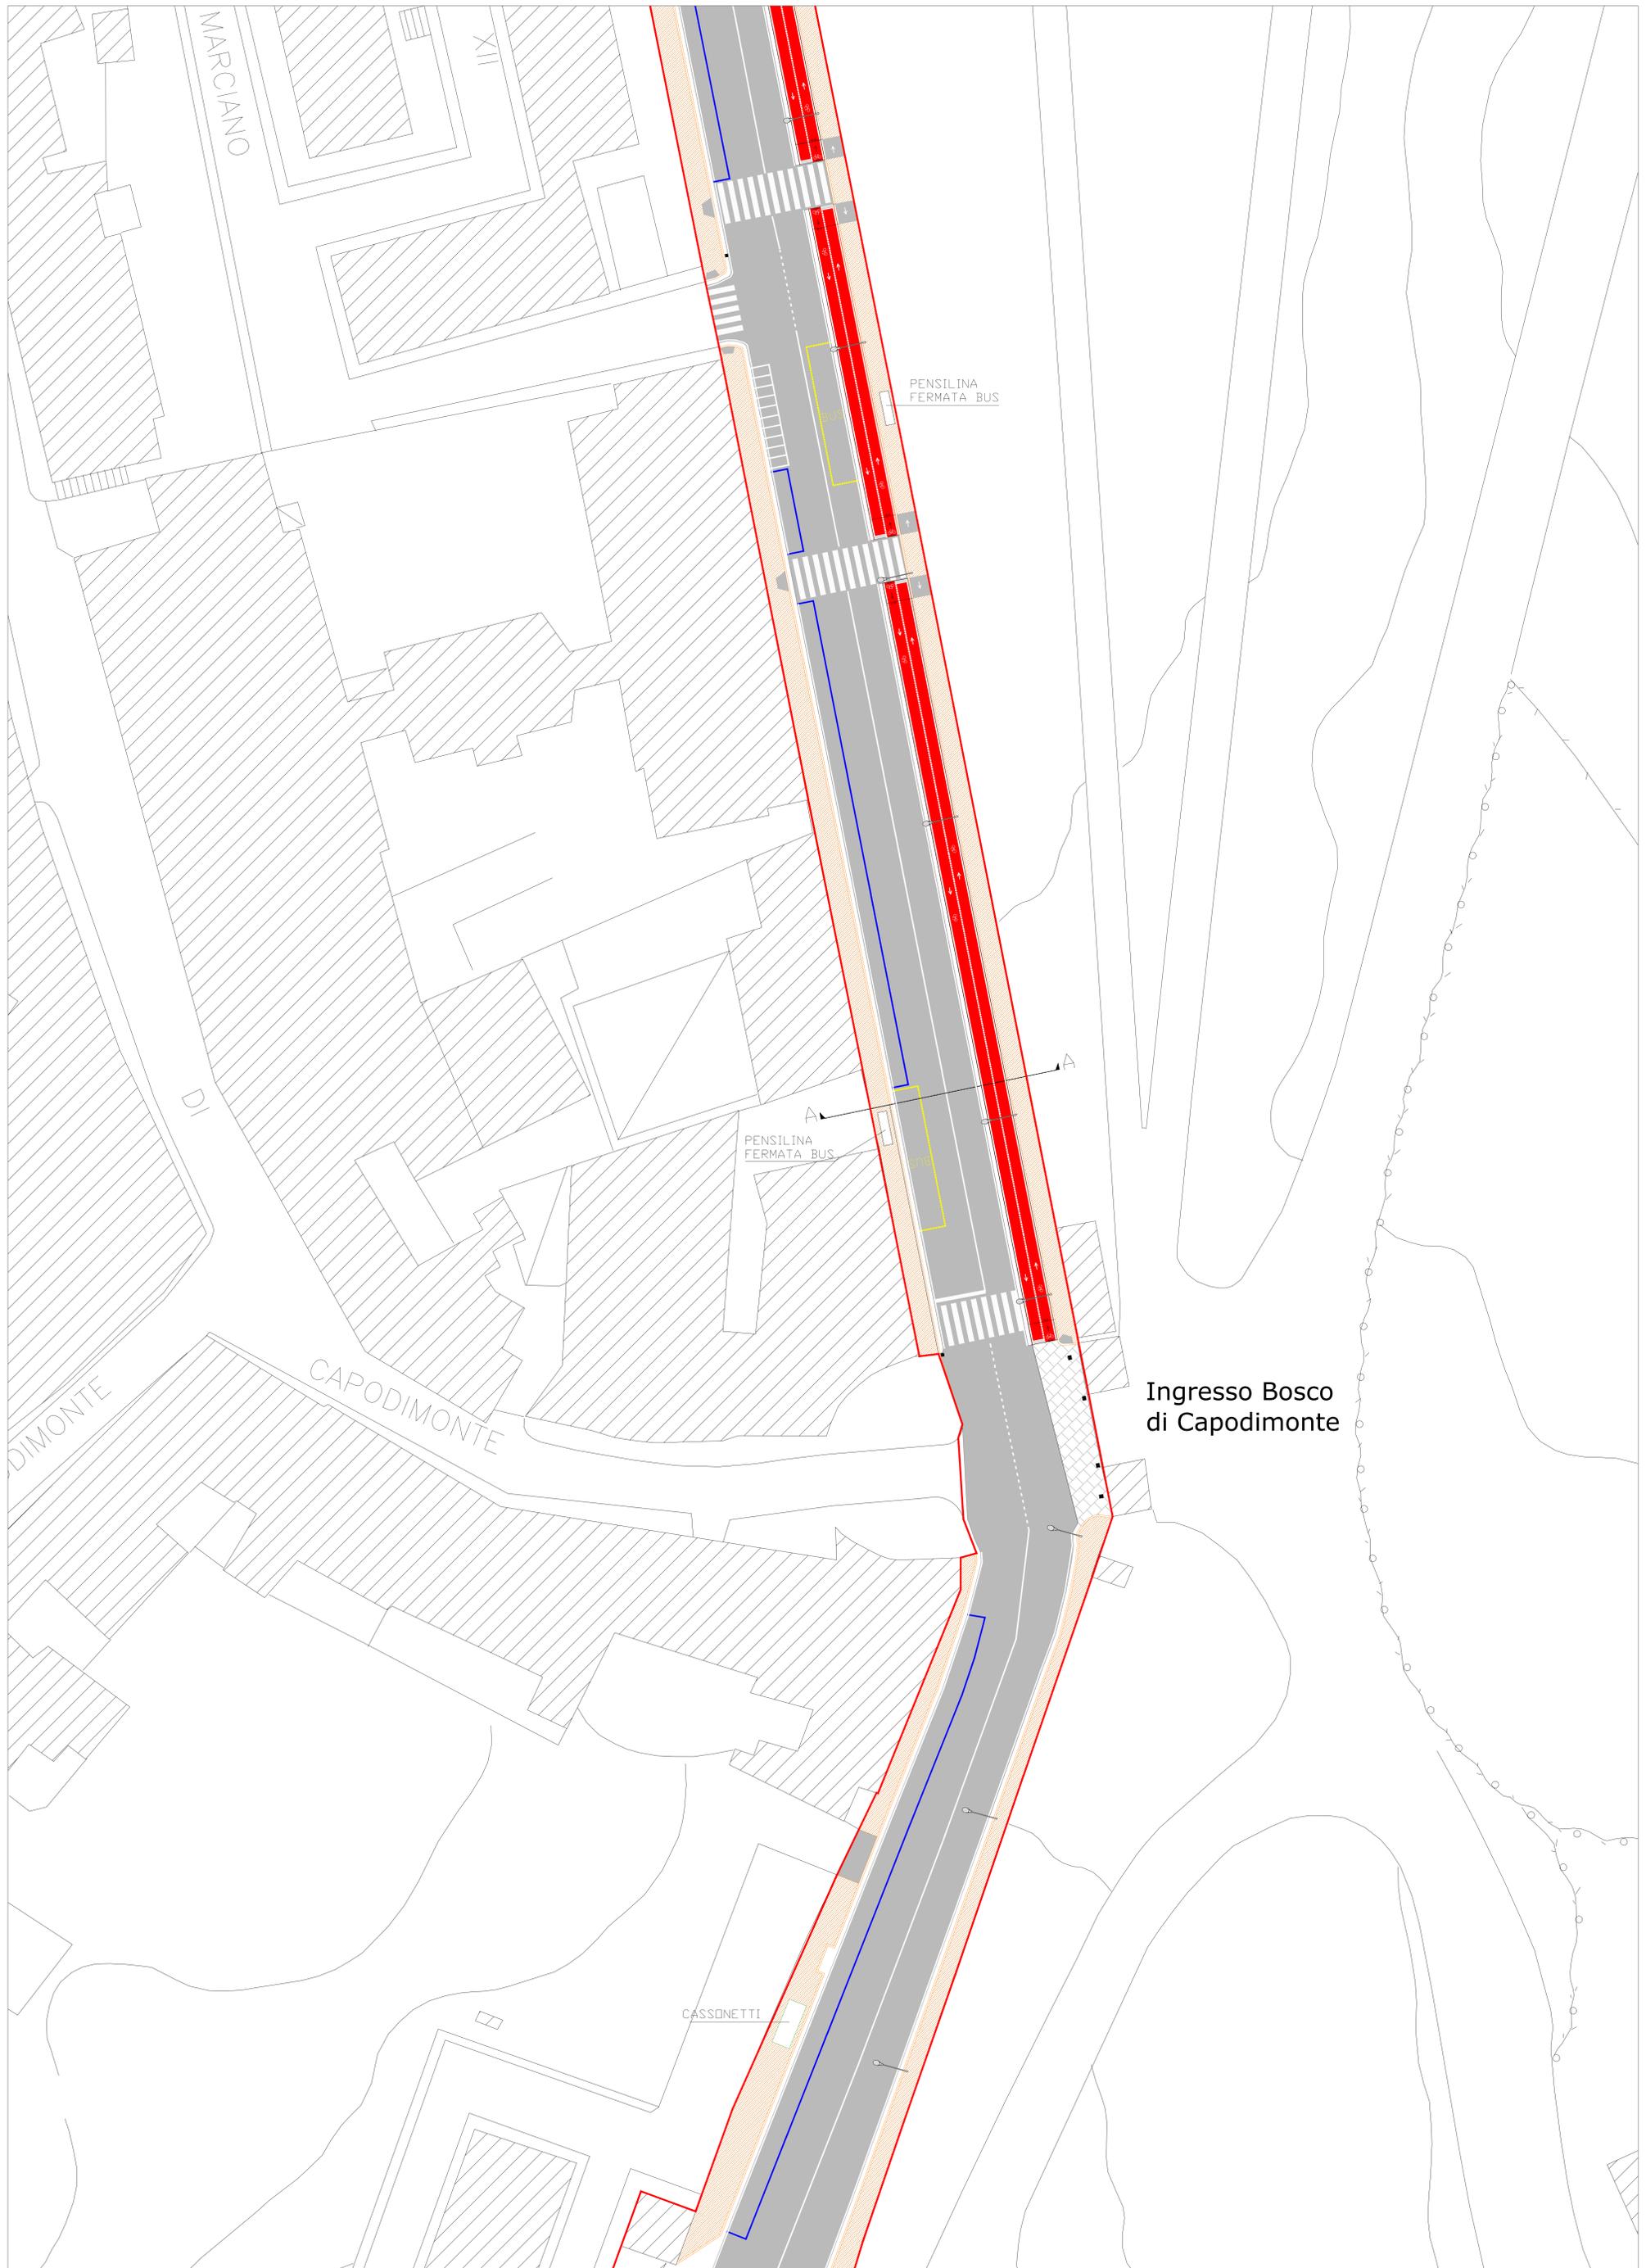


# RIQUALIFICAZIONE DI VIA DI MIANO

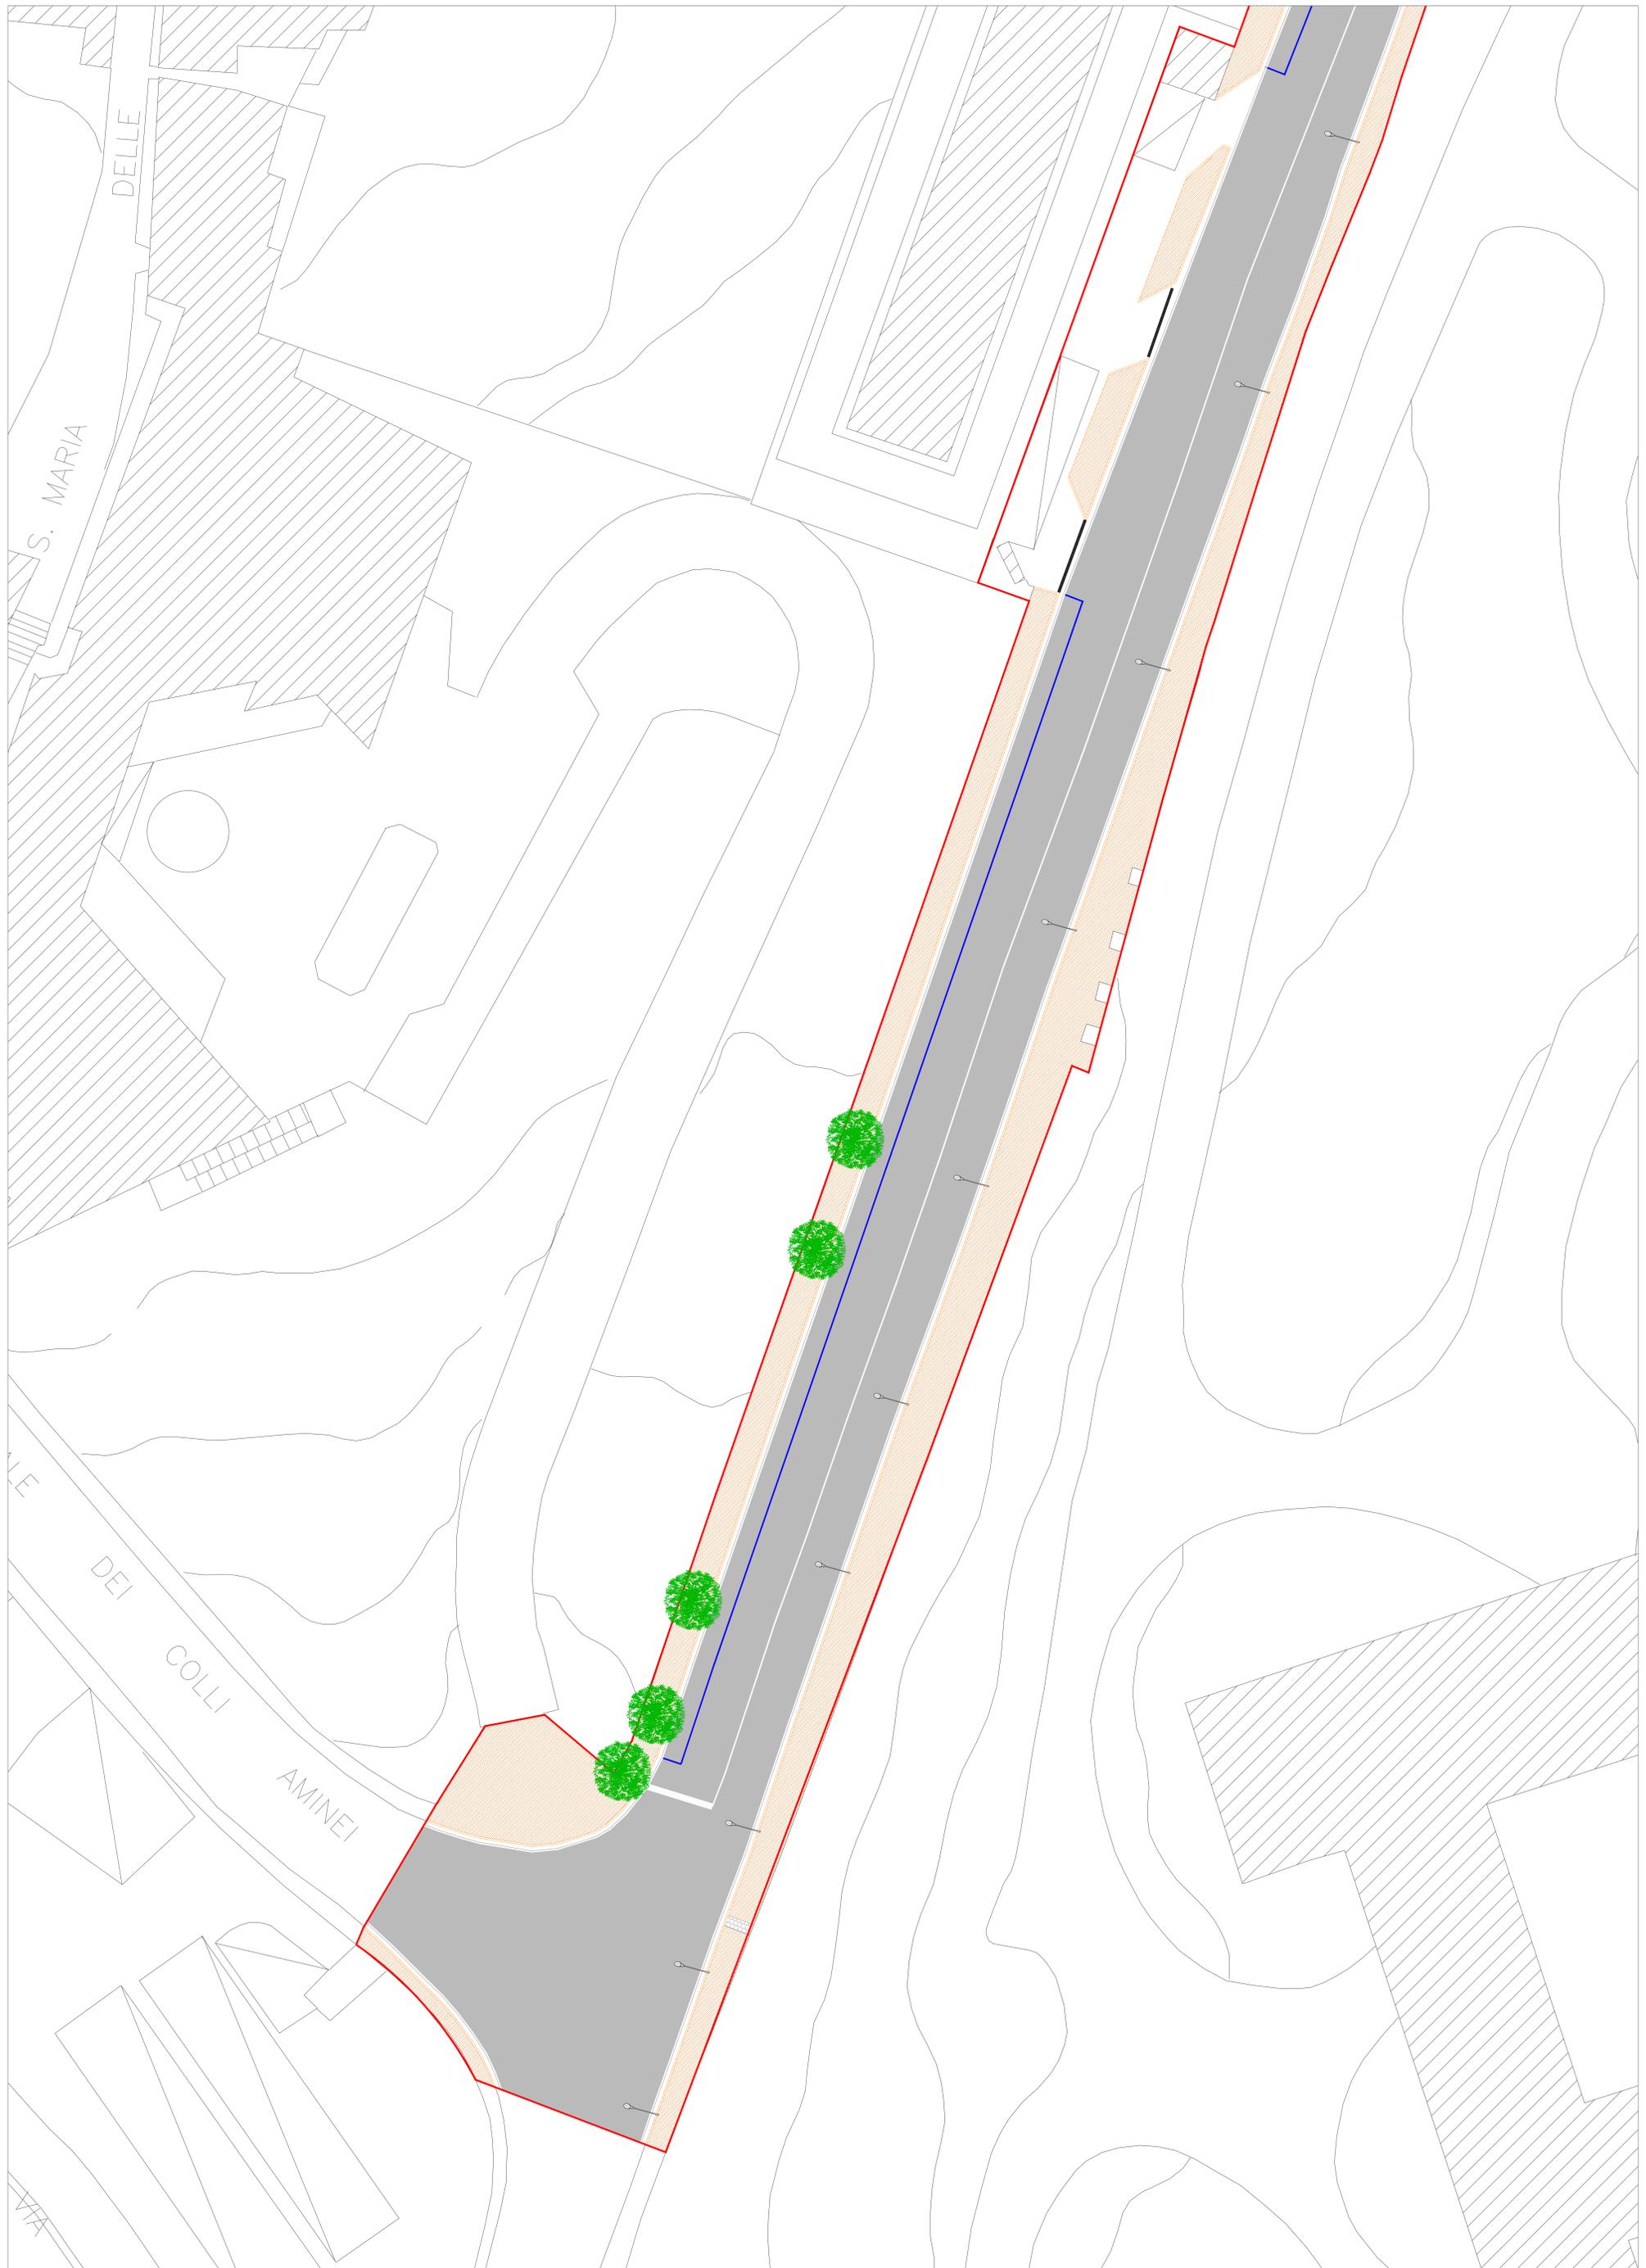


# RIQUALIFICAZIONE DI VIA DI MIANO

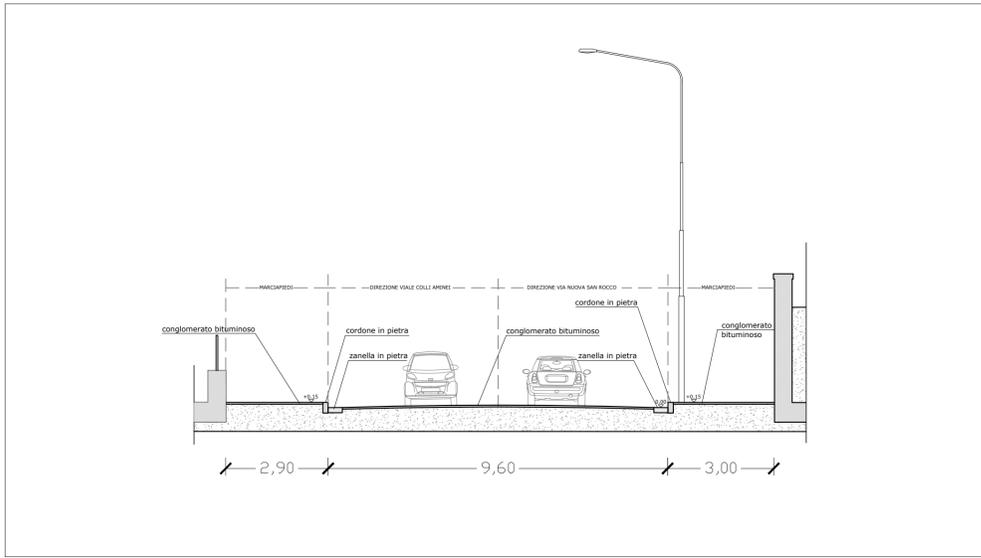


SEZIONE A - A - STATO DI FATTO - RAPP. 1:100

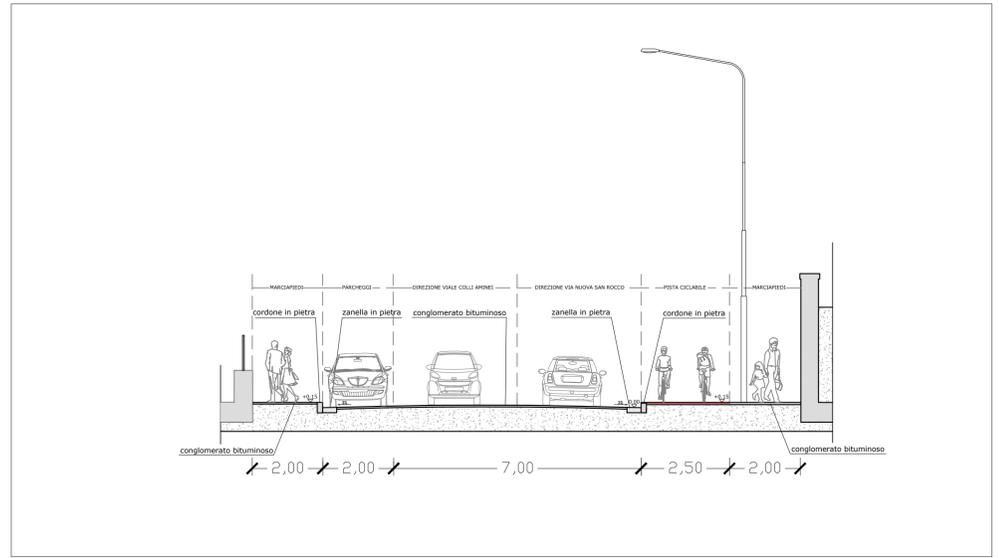

SEZIONE A - A - STATO DI PROGETTO - RAPP. 1:100

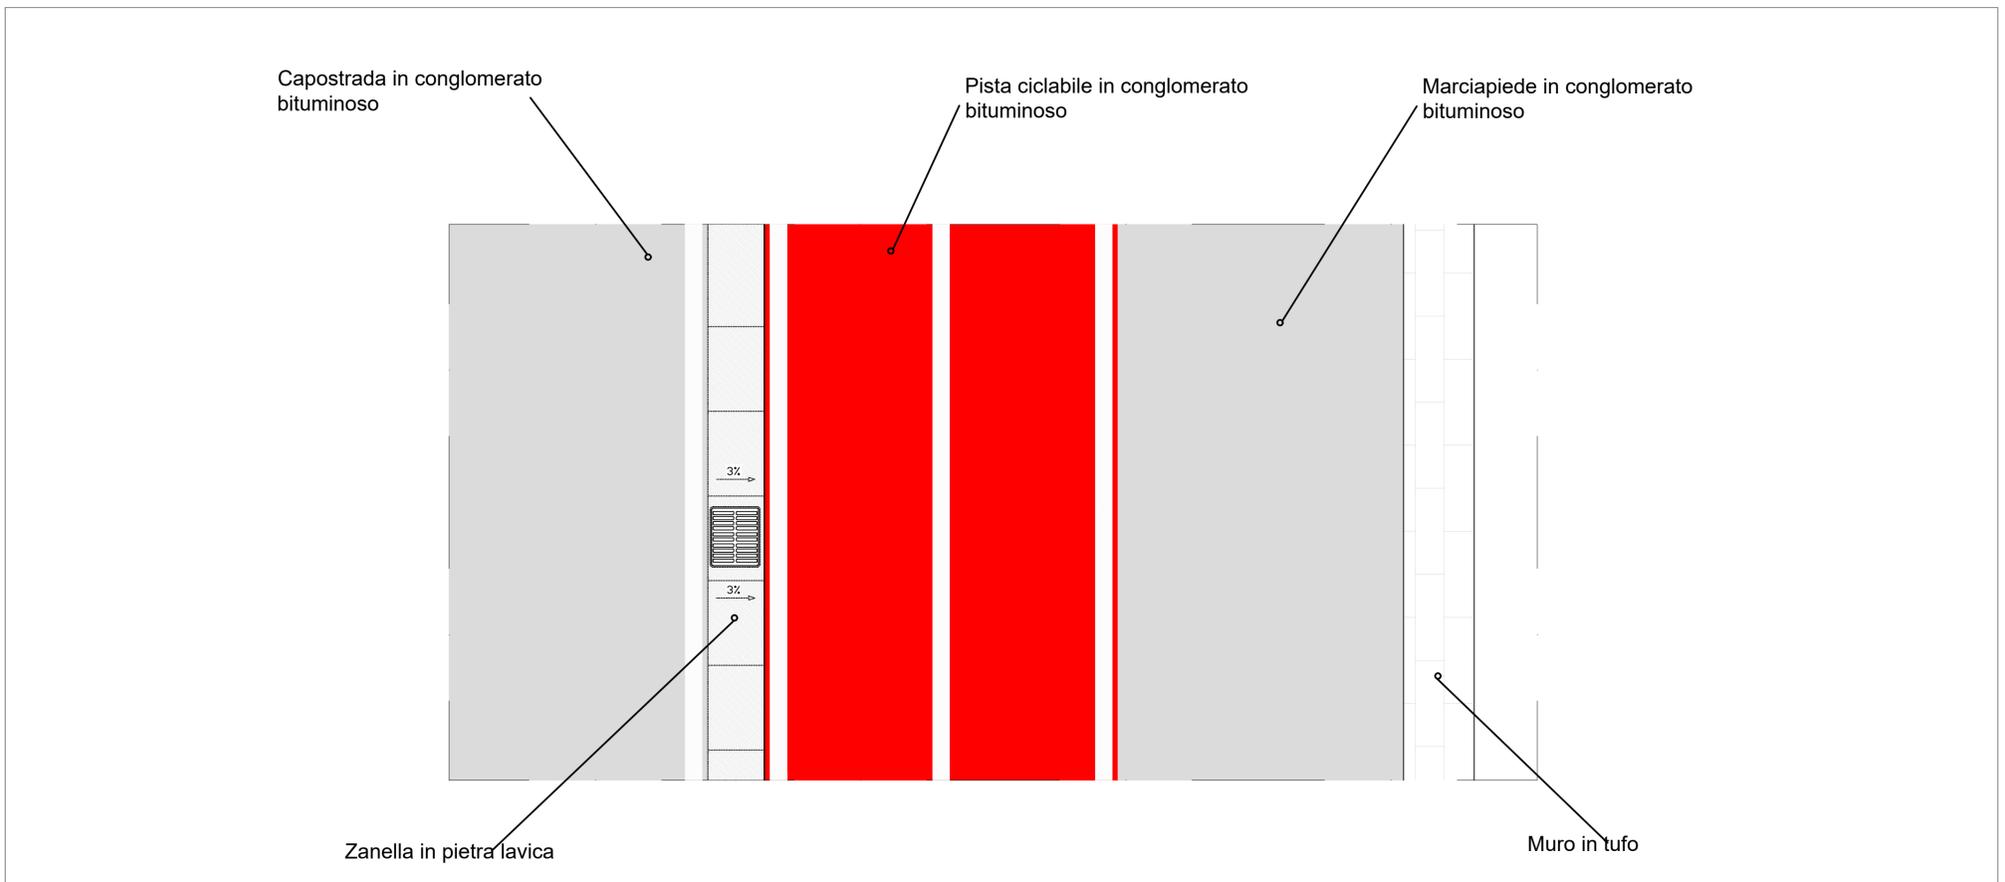

PARTICOLARE PAVIMENTAZIONE - RAPP. 1:25

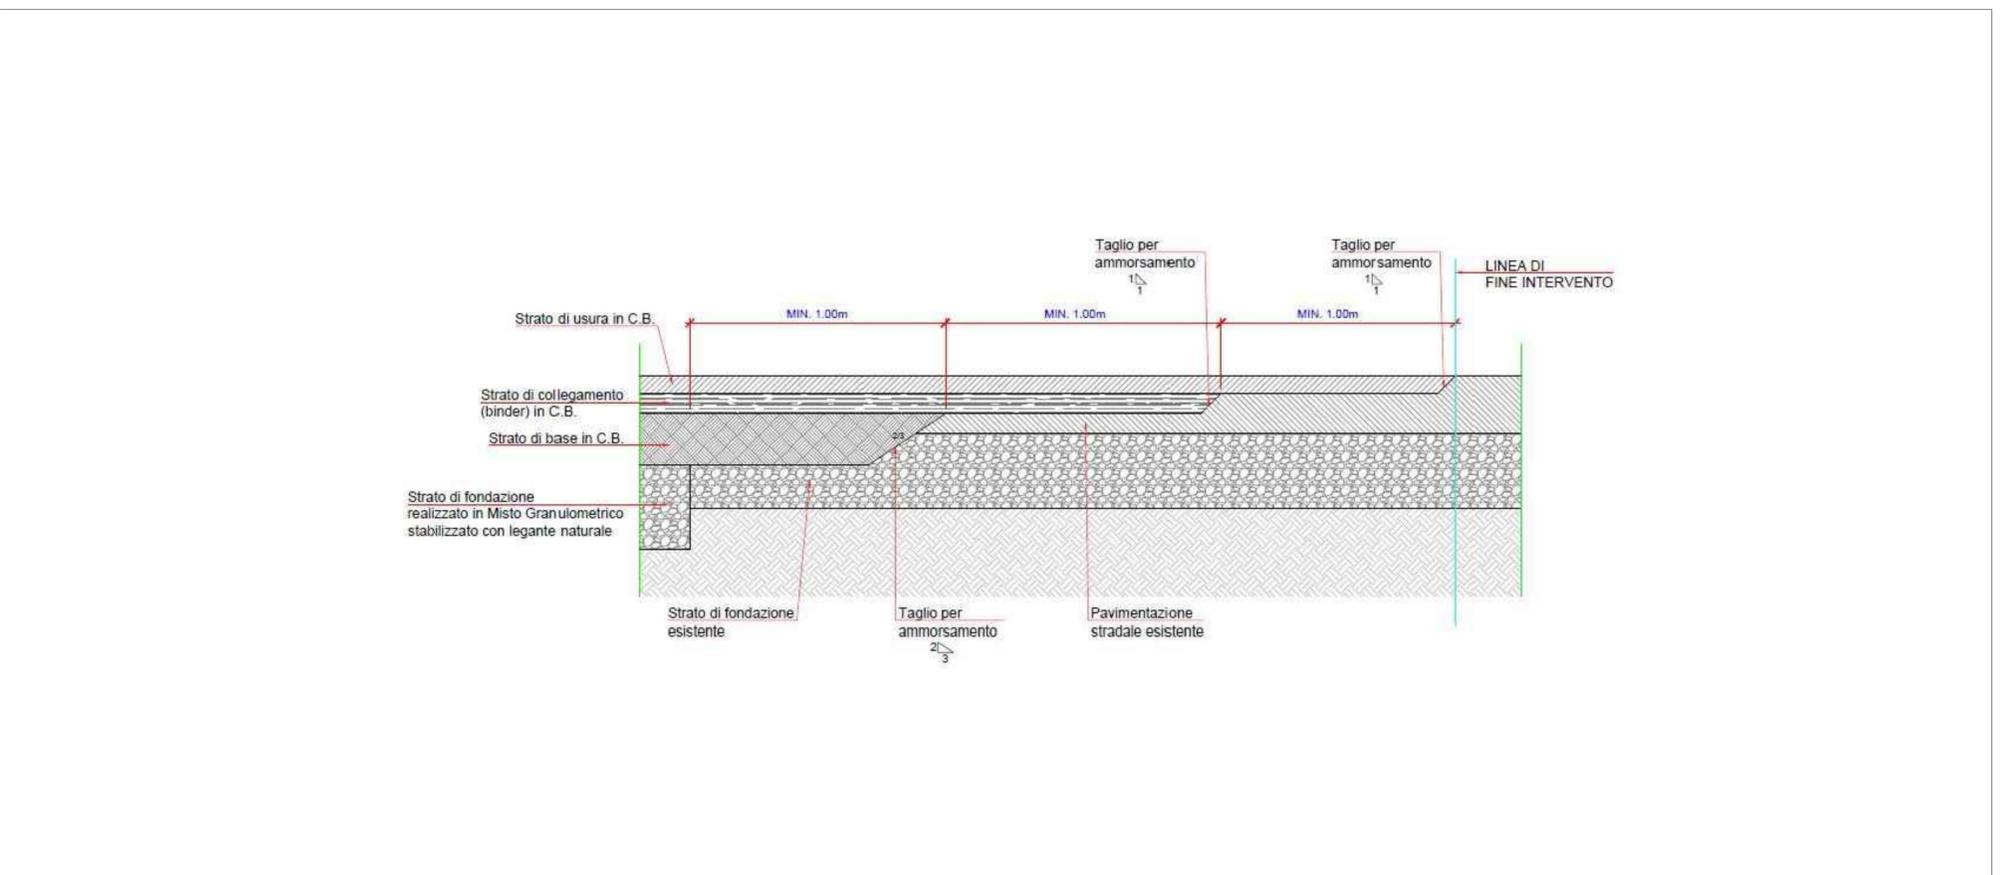

DETTAGLIO AMMORSATURA CON PAVIMENTAZIONE ESISTENTE - RAPP. 1:10