



AREA GIOCHI - SPAZIO PER SCIVOLO GRANDE - Scala 1:10

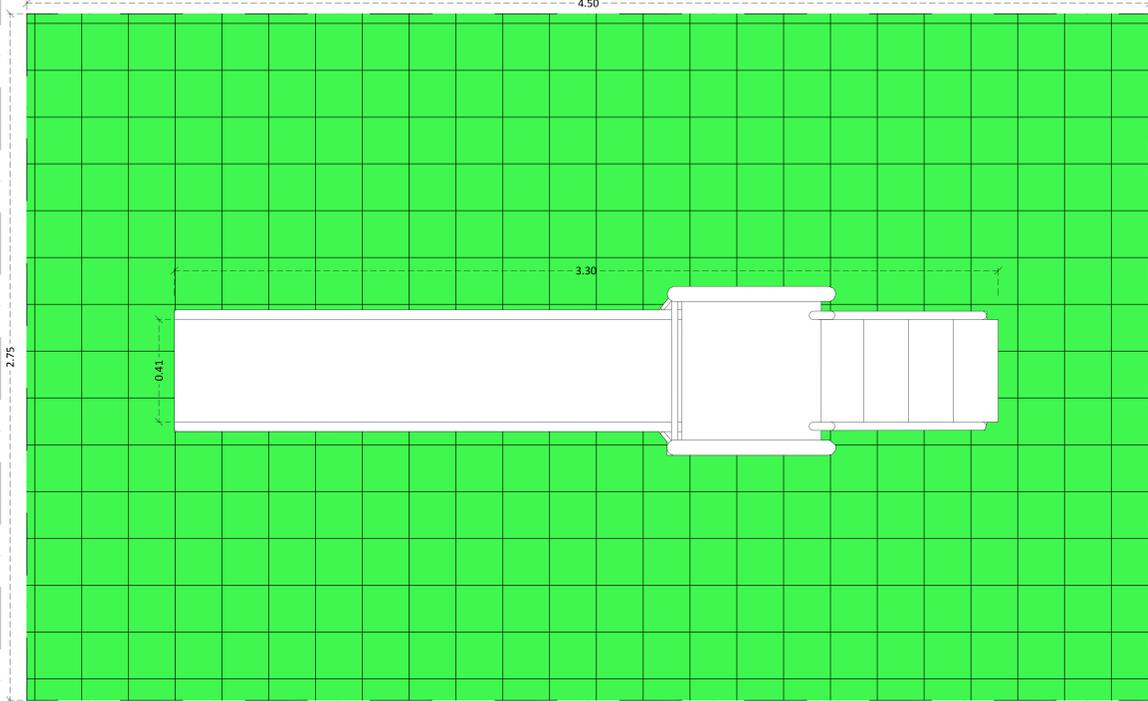


N.B. SPAZIO PAVIMENTATO CON MATERIALE ANTITRAUMA IN GOMMA

AREA GIOCHI - SPAZIO PER SCIVOLO PICCOLO - Scala 1:10

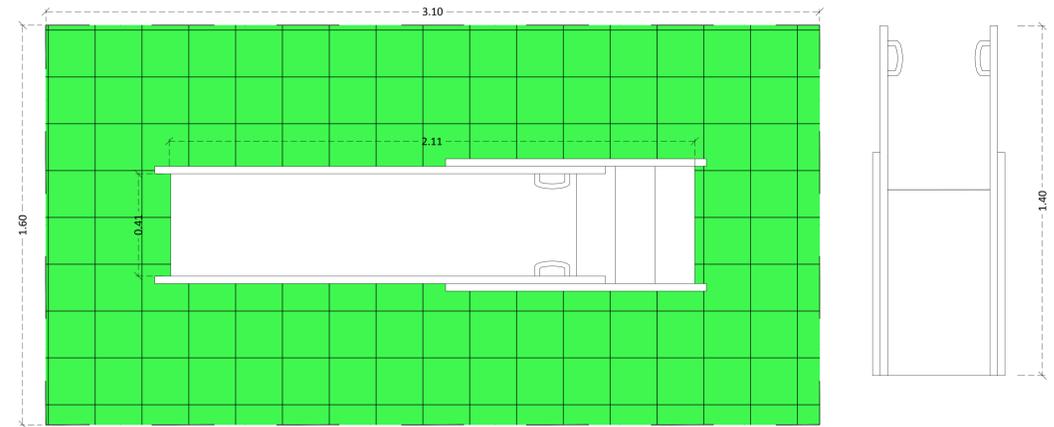


N.B. SPAZIO PAVIMENTATO CON MATERIALE ANTITRAUMA IN GOMMA

CAMPO DI BOCCE - Scala 1:50

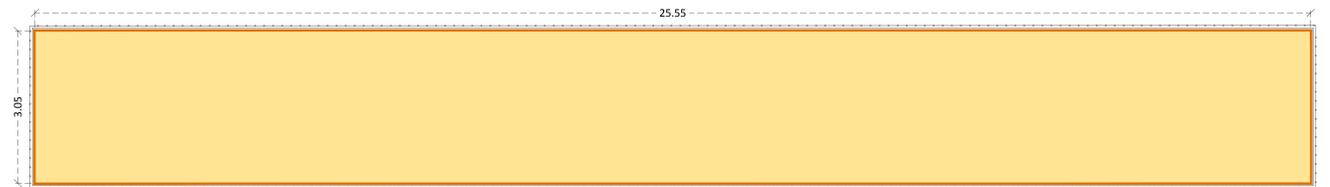


N.B. LE DIMENSIONI SONO IDENTICHE PER ENTRAMBI I CAMPI DI BOCCE

BALAUSTRATA IN FERRO CAMPO DI BOCCE - Scala 1:50

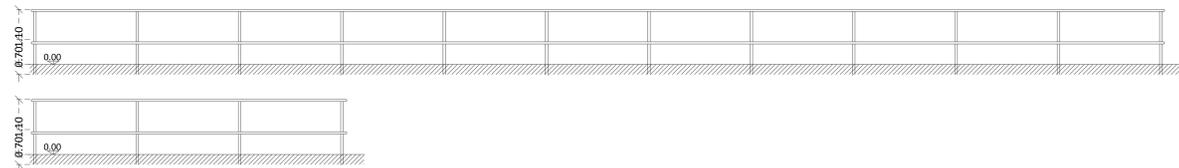


BALAUSTRATA REALIZZATA IN FERRO - diam. 42.4 mm - sp. 2.6 mm

AREA GIOCHI - SPAZIO PER ALTALENA - Scala 1:10

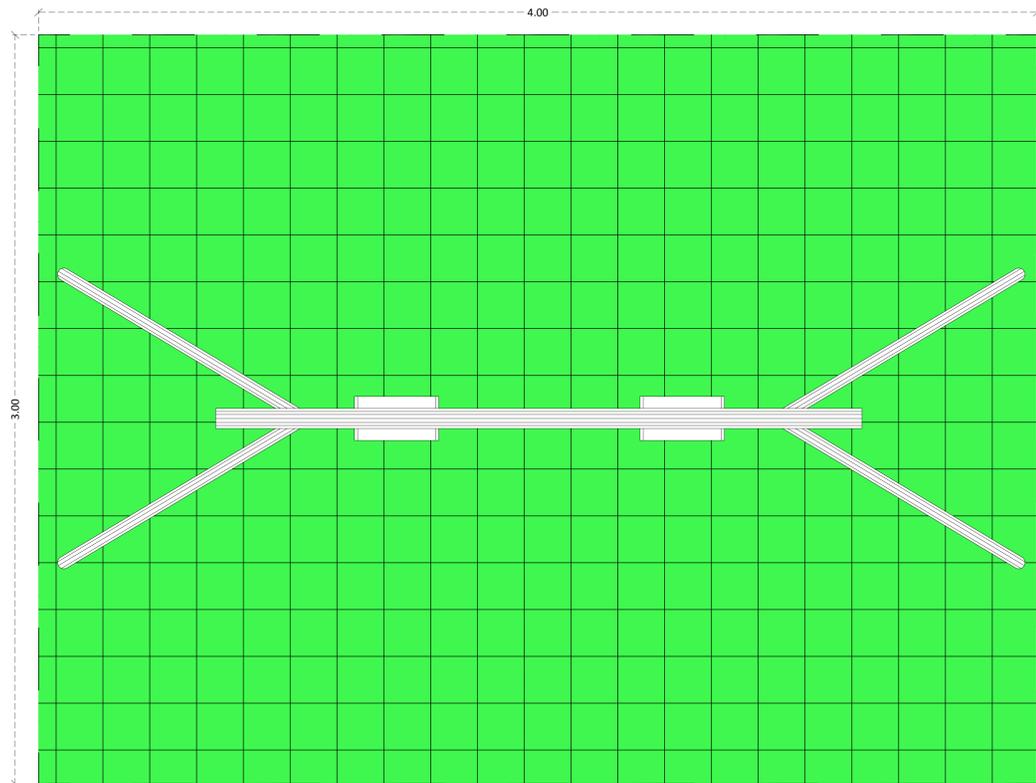

N.B. SPAZIO PAVIMENTATO CON MATERIALE ANTITRAUMA IN GOMMA

AREA GIOCHI - SPAZIO PER GIOSTRA GIREVOLE - Scala 1:10

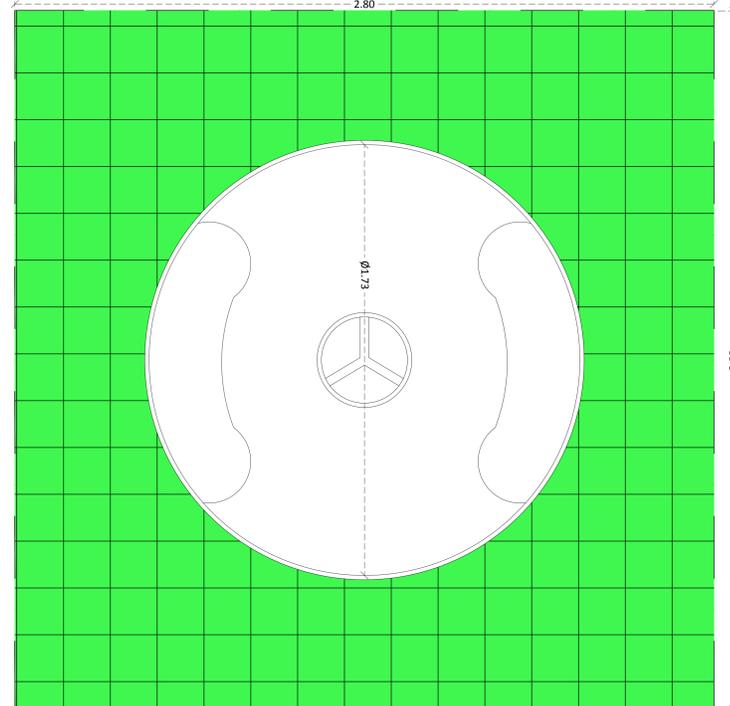

N.B. SPAZIO PAVIMENTATO CON MATERIALE ANTITRAUMA IN GOMMA



COMUNE DI NAPOLI
AREA SPORT
SERVIZIO TECNICO IMPIANTI SPORTIVI

RIQUALIFICAZIONE DI DUE CAMPI DI BOCCE
ALL'INTERNO DEL PARCO SITO IN PIAZZETTA
MARIANELLA, QUARTIERE PISCINOLA



PROGETTO DEFINITIVO/ESECUTIVO

IL RUP
ING. SERENA LETTIERI

GRUPPO PROGETTAZIONE
GEOM. ALFONSO CORCIONE
L.T. ANELLO MANDO
GEOM. DOMENICO MENNITI
D. ARCH. MAURIZIO SIANI

TAV
05

DATA: _____ REVISIONE: _____ ENE: _____
MAGGIO 2021
ELABORATO PER I FINI PARTICOLARE DI PROGETTO CAMPI DI BOCCE E AREA GIOCO