

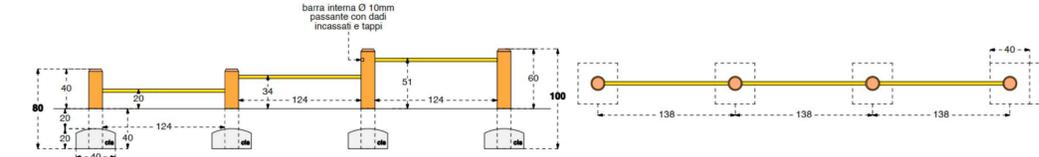
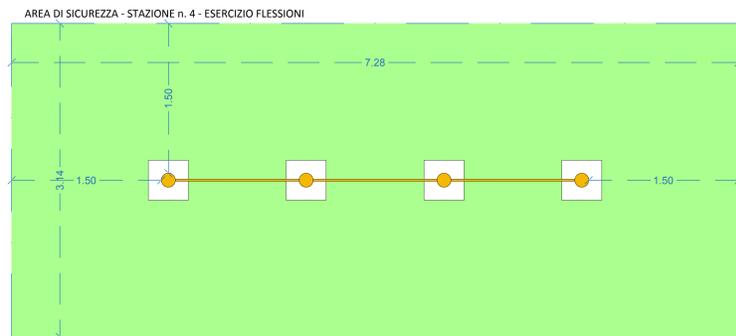
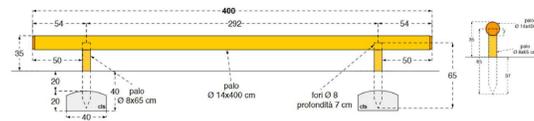



PERCORSO VITA - Scala 1:25

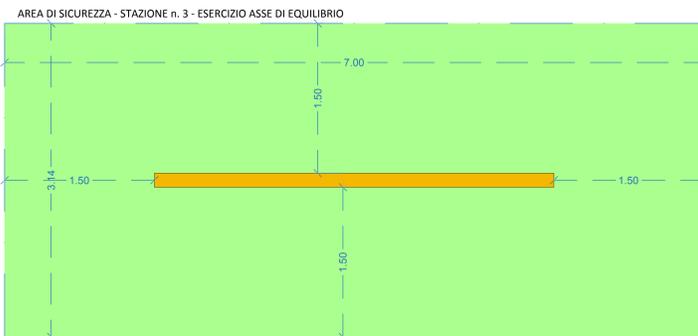



N.B. POSIZIONARE LE TABELLE DI OGNI STAZIONE FUORI L'AREA DI SICUREZZA E IN UN PUNTO BEN VISIBILE DEL PERCORSO

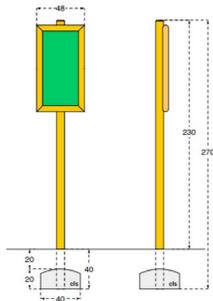




AREA DI SICUREZZA - STAZIONE n. 5 - ESERCIZIO BARRE DI TRAZIONE BABY

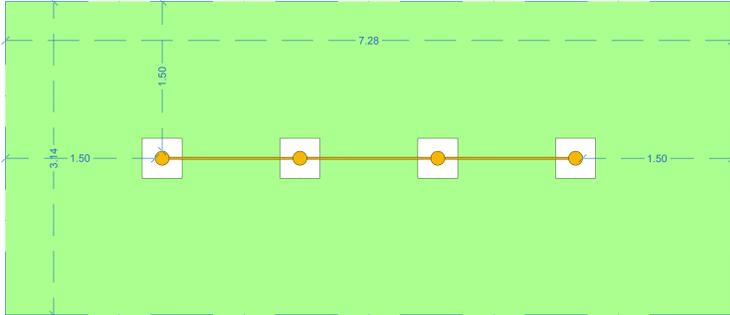



AREA DI SICUREZZA - STAZIONE n. 6 - ESERCIZIO PANCA PIANA

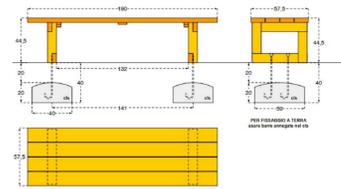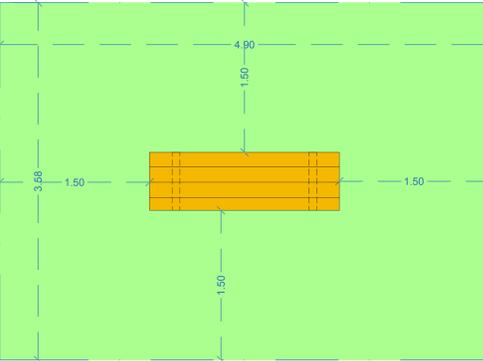


AREA DI SICUREZZA - STAZIONE n. 7 - ESERCIZIO BARRE DI TRAZIONE ADULTI

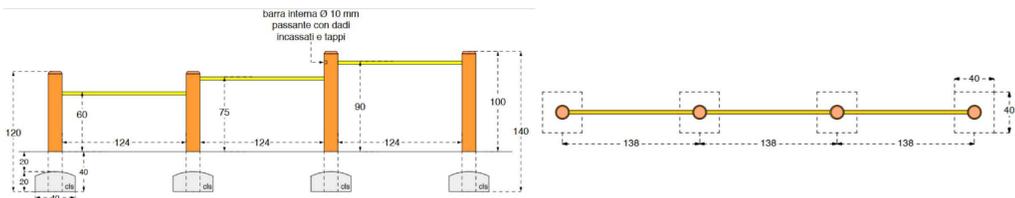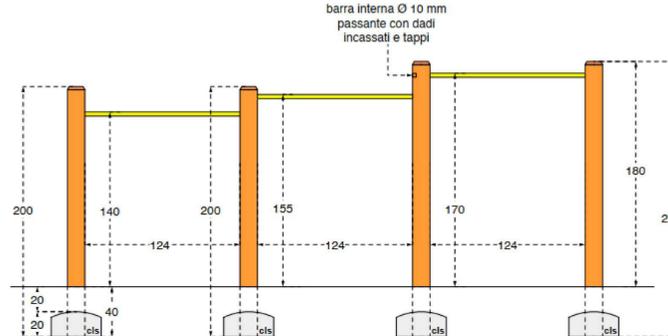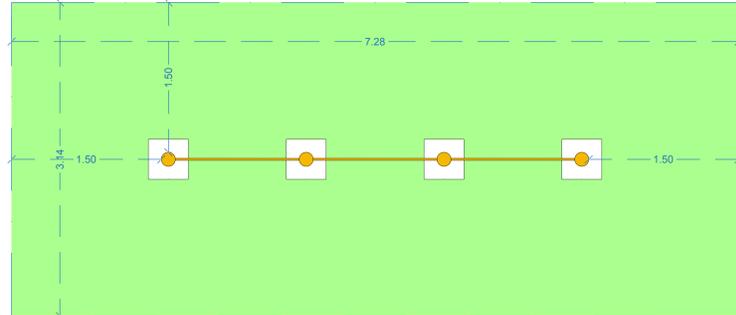

AREA DI SICUREZZA - STAZIONE n. 8 - ESERCIZIO PERCORSO SOSPESO INCLINATO

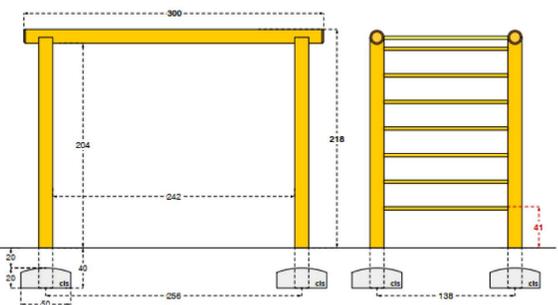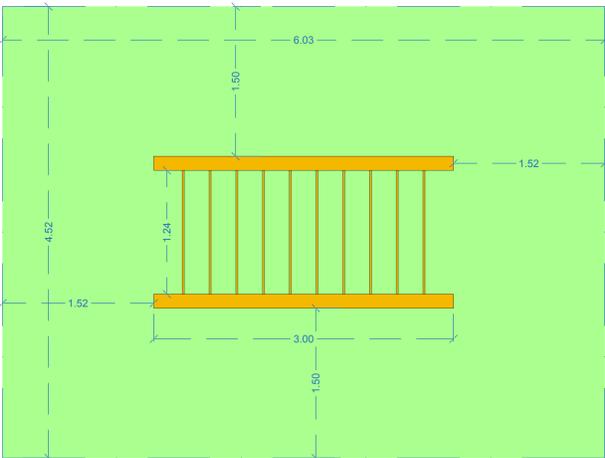

ARREDO URBANO - Scala 1:10

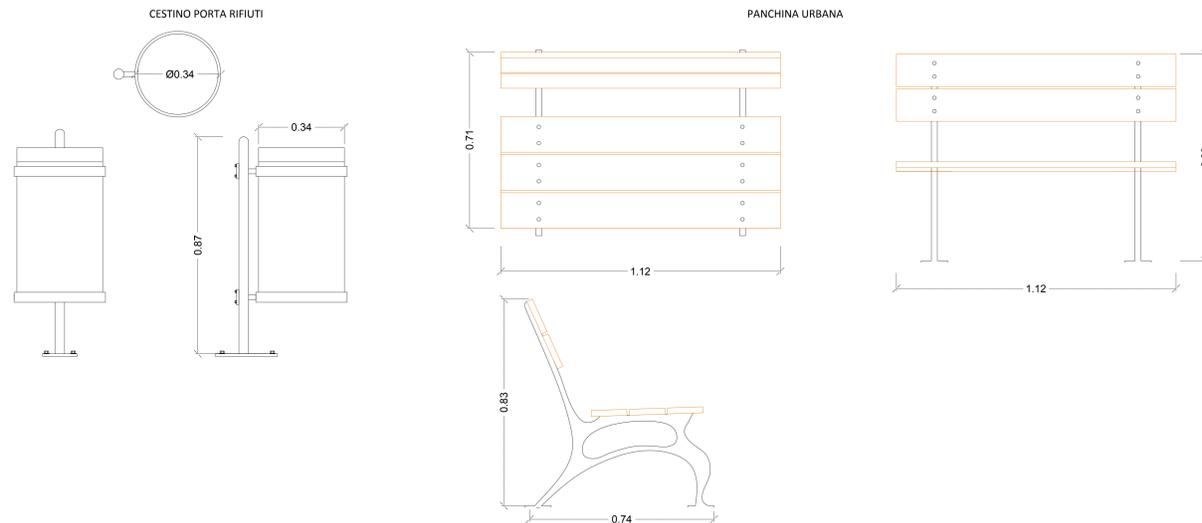

COMUNE DI NAPOLI  
AREA SPORT  
SERVIZIO TECNICO IMPIANTI SPORTIVI

RIQUALIFICAZIONE DI DUE CAMPI DI BOCCIE  
ALL'INTERNO DEL PARCO SITO IN PIAZZETTA  
MARIANELLA, QUARTIERE PISCINOLA



PROGETTO DEFINITIVO/ESECUTIVO

IL RUP ING. SERENA LETTIERI	GRUPPO PROGETTAZIONE GEOM. ALFONSO CORCIONE T. ANELLO MARZO GEOM. DOMENICO MENNETTI ID. ARCH. MAURIZIO SIANI	TAV 06
--------------------------------	--	-----------