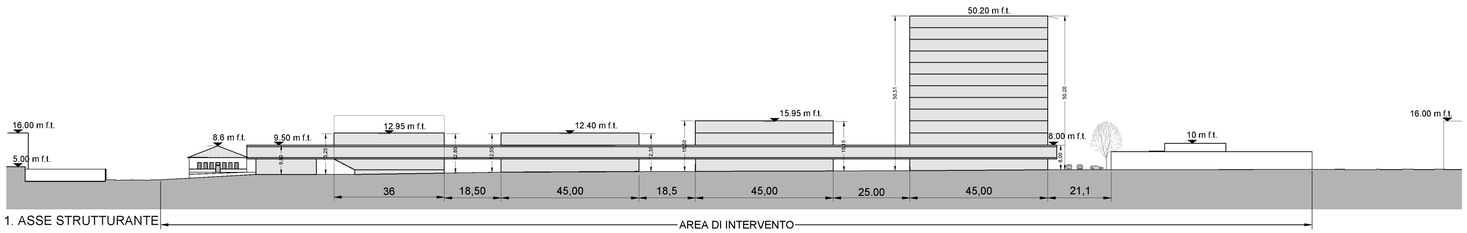

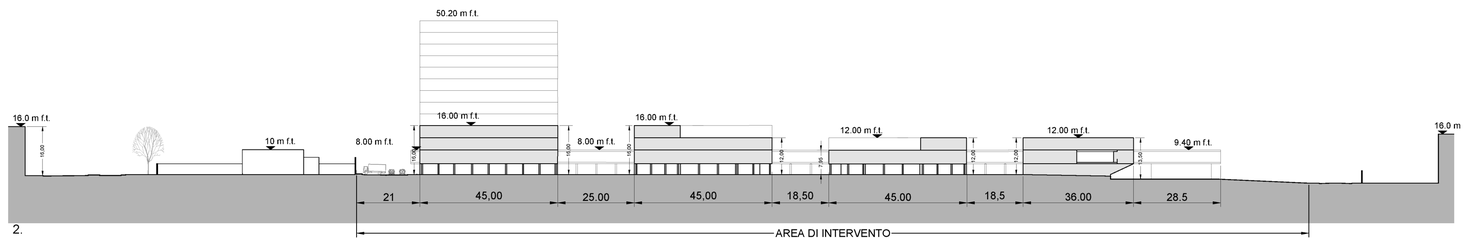

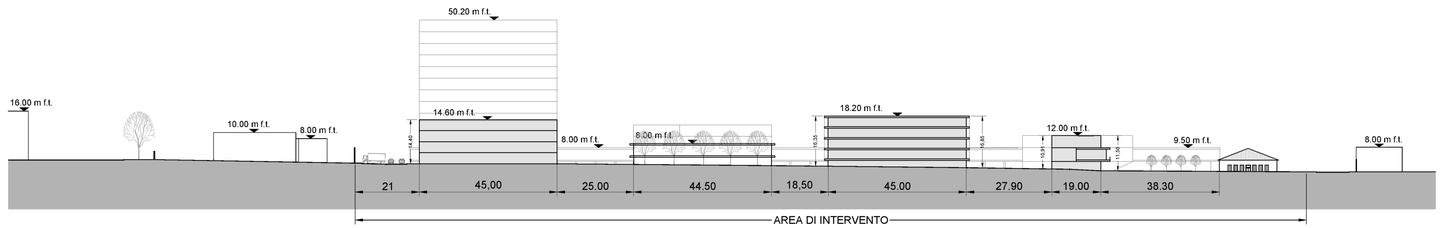

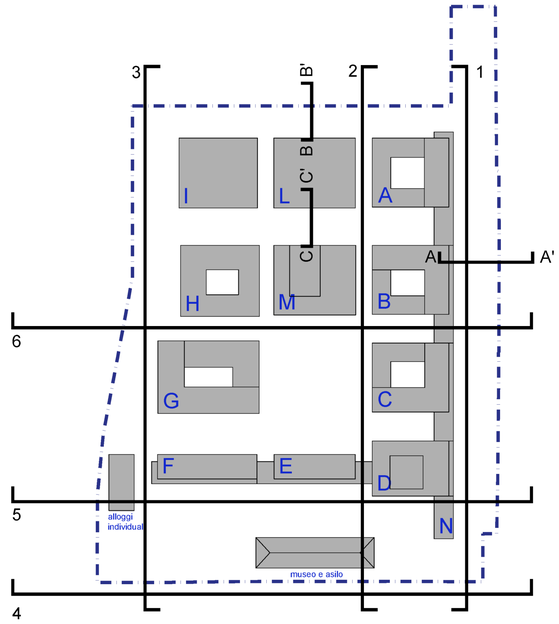

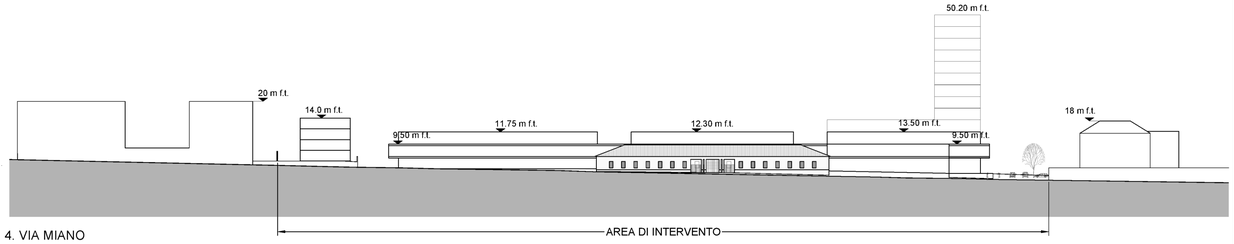

4. VIA MIANO

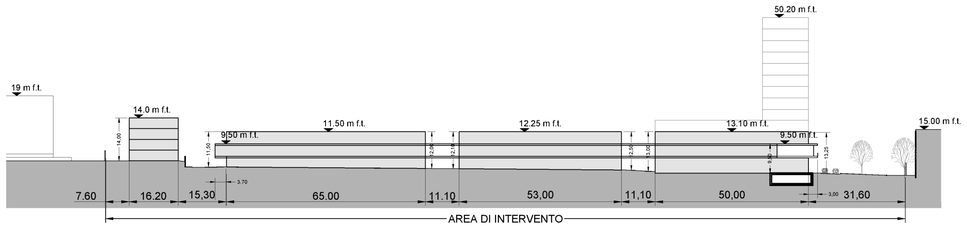

5. PIAZZA PUBBLICA

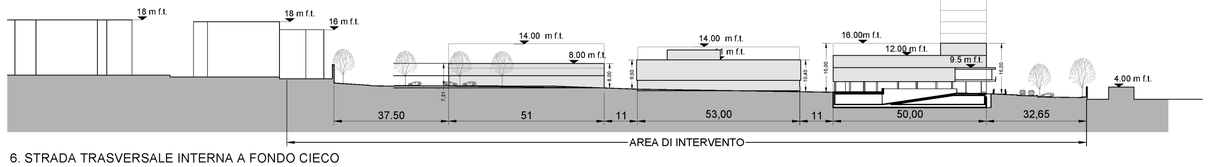

6. STRADA TRASVERSALE INTERNA A FONDO CIECO

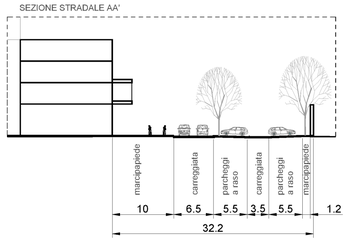

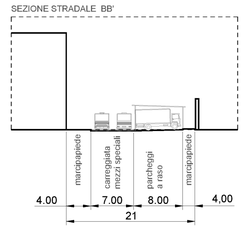

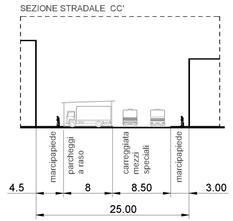

AGENZIA DEL DEMANIO
Direzione Regionale Campania

Polizia di Stato

"Nuovo Polo della Polizia di Stato"
Cittadella della Sicurezza

presso la Caserma Boscariello, Via Miano 189, Napoli

CIG 8140592508 - CUP G65B19001360001

PROGETTO DEFINITIVO

AGENZIA DEL DEMANIO
Direzione Regionale Campania
ing. Paolo Maranca *Direttore p.t.*
dott. Luca Damagini *Responsabile Unico del Procedimento*
ing. Gabriella Pizzolante *Direttore dell'Esecuzione del Contratto*

DIPARTIMENTO DELLA PUBBLICA SICUREZZA
Direzione Centrale dei Servizi Tecnico Logistici
e della Gestione Patrimoniale

PROGETTISTI:

RINA — Via Antonio Cecchi, 6 - 16129 GENOVA - Italy Tel. +39 010 31961

CORVINO + MULTARI — Via Pont Rossi, 117a - 80131 NAPOLI - Italy Tel. +39 081 7441678 - Fax +39 081 7441500

dfp Engineering — Via Galileo Ferraris, 66/c - 80142 NAPOLI - Italy Tel. +39 081 0607585 - Fax +39 081 0607585

Corso Europa, 72 - 80127 NAPOLI - Italy Tel. +39 081 5700096 - Fax +39 081 5700096

ARTHEMIS — Via Rossini, 14 - 80026 CASORIA (NA) - Italy Tel. +39 081 7577728 - Fax +39 081 7578215

PPOOP — passaggio B. Disertori, 38 - 38121 TRENTO - Italy Tel. +39 0422 1782017

MDS MARCO DI SARO STUDIO — Piazza Manifattura,1 - 38068 ROVERETO (TN) - Italy Tel. +39 328 9787467

dott.ssa Donatella Pingitore
GEOLOG studio associato — Via Toppole, snc - 83020 CESINALE (AV) - Italy Tel. +39 00 35488555

archeologo Ilaria De Luca — Via Giovanni Boccaccio, 55 00013 - FONTE NUOVA (RM) Tel. +39 338 3808387

CONSULENTE URBANISTICO:
arch.Francesco Varone

PROJECT MANAGER
ing. Gianluca Ciullo
inh. (RINA Consulting spa)

PROGETTISTA RESPONSABILE DELL'INTEGRAZIONE FRA LE VARIE PRESTAZIONI SPECIALISTICHE:
ing. Alessandro Acuto
(RINA Consulting spa)

COORDINATORE GENERALE DI PROGETTO:
arch. Vincenzo Corvino
(CORVINO+MULTARI)

RAPPORTI CON SOGGETTO VERIFICATORE:
arch. Fabio De Falco
(DFP Engineering srl)

PROFESSIONISTA RESPONSABILE:

TITOLO ELABORATO

URBANISTICA E TERRITORIO
PROFILI URBANISTICI (DISTANZE E ALTEZZE)

SPAZIO PER APPROVAZIONE:

NOME FILE / CODICE ELAB.: NAB0726-ADM-NAB000726-XX-DR-Z-DAZ005

REVISIONE: 01

SCALA:

REV.	DESCRIZIONE	DATA	REDATTO	VERIFICATO	APPROVATO
01	RECEPIMENTO COMMENTI PDS	24/11/2021			
00	PRIMA EMISSIONE	22/03/2021			