



LEGENDA:

AREA D'INTERVENTO

MATERIALE VEGETALE ESISTENTE:

- Alberature esistenti da abbattere (00un)
- Alberature esistenti da mantenere (0un)

MATERIALE VEGETALE PROPOSTO:


PIANTAZIONE DI ALBERATURE (125un)

ABR	NOME BOTANICO	NOME COMUNE	CIRC. TRONCO (cm)	UN
Aju	Abutilon julibrissin	Albizia	14-16	148
Cal	Cercis siliquastrum	Albero di Giuda	14-16	23
Qil	Quercus ilex	Leccio	14-16	154

SEMENA (7670 m²)

Semina di tappeto verde, con la seguente composizione (densità = 40g/m²):

- 60% Festuca arundinacea
- 30% Lolium perenne
- 10% Poa pratensis

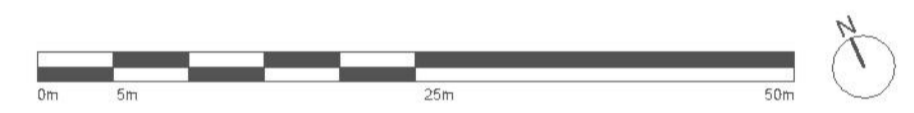

AGENZIA DEL DEMANIO
Direzione Regionale Campania

Polizia di Stato

"Nuovo Polo della Polizia di Stato" Cittadella della Sicurezza

presso la Caserma Boscarello, Via Milano 189, Napoli
CIG 8140592508 - CUP G65B19001380001

PROGETTO DEFINITIVO

AGENZIA DEL DEMANIO
Direzione Regionale Campania

ing. Paolo Maranca *Direttore p.L.*
dott. Luca Damagni *Responsabile Unico del Procedimento*
ing. Gabriella Paozante *Direttore dell'Esecuzione del Contratto*

DIPARTIMENTO DELLA PUBBLICA SICUREZZA
Direzione Centrale dei Servizi Tecnico Logistici
e della Gestione Patrimoniale

PROGETTISTI:

RIA
Via San Nicola, 19 - 80142 SODICIA (NA)
Tel. +39 081 3031541 - Fax +39 081 3031073

CORVINO + MULTARI
Via Perù Roma, 115 - 80137 NAPOLI (NA)
Tel. +39 081 7441975 - Fax +39 081 7441900

dfp
Via Sallustiana, 95 - 80134 NAPOLI (NA)
Tel. +39 081 9827651 - Fax +39 081 9827655

archeologo Iaria De Luca
Via Sallustiana, 95 - 80134 NAPOLI (NA)
Tel. +39 081 9750361 - Fax +39 081 9750366

CONSULENTE URBANISTICO:
arch. Francesco Varone

PROGETTISTA RESPONSABILE DELL'INTEGRAZIONE FRA LE VARE PERIZIALE E PROGETTISTICA:
ing. Alessandro Ruggieri
P.E.M. Consulting spa

COORDINATORE GENERALE DEL PROGETTO:
dott.ssa Donatella Pingitore
GEOLOG studio associato

RAPPORTI CON SOGGETTO VERIFICATORE:
arch. Fabio De Falco
(DFP Engineering srl)

TITOLO ELABORATO:
PROGETTO PAESAGGISTICO
Edificio NAB0726

PROFESSIONISTA RESPONSABILE:
Responsabile Architettura
arch. Vincenzo Corvino
(CORVINO+MULTARI srl)

arch. Andrea Menegotto
(PROAP ITALIA srl)

NO. FILE	NO. FILE	REVISIONE	SCALA:
SPAZIO PER APPROVAZIONE:	CODICE ELAB. NAB0726-ADM-NAB000726-XX-DR-DH1015	02	1:500

NO. FILE	NO. FILE	REVISIONE	SCALA:
02	PERIZIA DI VARIANTE N. 2 prot. 2022/8194/ERCAM del 20/04/2022	04/09/2022	MENEGOTTO NUNES CORVINO
01	RECEPIMENTO COMMENTI P.S.	24/10/2021	MENEGOTTO NUNES CORVINO
00	PRIMA EMISSIONE	23/03/2021	MENEGOTTO NUNES CORVINO
REV.	DESCRIZIONE	DATA	REDATTO VERIFICATO APPROVATO



LEGENDA:

AREA D'INTERVENTO

PIANTUMAZIONE DI SPECIE ARBUSTIVE (3 UN/M²)


ABR	NOME BOTANICO	NOME COMUNE	CONT (l)	COMPASSO (cm)
Aun	Arbutus unedo	Corbezzolo	C3l	120
Csa	Cotoneaster salicifolius	Cotoneastro	C3l	120
Lsp	Lavandula spica	Lavanda	C3l	60
Lja	Ligustrum japonicum	Ligastro	C3l	60

Metodo di piantumazione: Gli arbusti devono essere piantati in gruppi monospecifici da 3 a 5 unità, a quinconce, con un'equidistanza tra gli arbusti secondo il compasso sopra definito. Gli arbusti più alti dovrebbero essere collocati nella parte centrale dell'area e i più corti nella parte inferiore. Il numero di arbusti dovrebbe essere uniforme per ogni specie e i gruppi monospecifici dovrebbero essere distribuiti uniformemente, in modo che non ci siano macchie continue della stessa specie.

PIANTUMAZIONE DI SIEPE ARBUSTIVA

ABR	NOME BOTANICO	NOME COMUNE	CONT (l)	COMPASSO (cm)
Lja	Ligustrum japonicum	Ligastro	C5l	60

Metodo di piantumazione: Gli arbusti per la siepe devono essere piantati con un'equidistanza tra loro secondo un compasso sopra definito, perfettamente allineato.

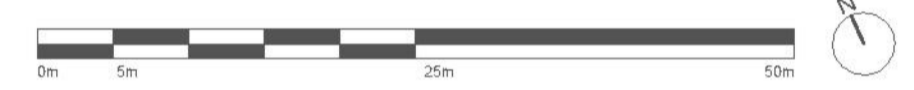



AGENZIA DEL DEMANIO
Direzione Regionale Campania



Polizia di Stato

**“Nuovo Polo della Polizia di Stato”
Cittadella della Sicurezza**
presso la Caserma Boscarello, Via Milano 189, Napoli
CIG 8140592508 - CUP G65B19001380001

PROGETTO DEFINITIVO

AGENZIA DEL DEMANIO
Direzione Regionale Campania
ing. Paolo Maranca *Direttore p.l.*
dott. Luca Damagni *Responsabile Unico del Procedimento*
ing. Gabriella Paozante *Direttore dell'Esecuzione del Contratto*

DIPARTIMENTO DELLA PUBBLICA SICUREZZA
Direzione Centrale dei Servizi Tecnico Logistici
e della Gestione Patrimoniale

PROGETTISTI:

RIA
Via San Nicola, 19 - 80145 SODICAVA - NA
Tel. +39 021 302154 - Fax +39 021 302173

CORVINO + MULTARI
Via Pietrarsa, 115 - 80131 NAPOLI - NA
Tel. +39 021 1741193 - Fax +39 021 1741100

dfp
Via S. Stefano, 95 - 80142 NAPOLI - NA
Tel. +39 021 982785 - Fax +39 021 982785

archeologo Iaria De Luca
Via S. Stefano, 95 - 80142 NAPOLI - NA
Tel. +39 021 982785 - Fax +39 021 982785

CONSULENTE URBANISTICO:
arch. Francesco Varone

PROGETTISTA RESPONSABILE DELL'INTEGRAZIONE FRA LE VARE PERIZIALE E LE VARE PROGETTUALI:
ing. Alessandra Ruggieri
P.E.M. Consulting spa
Via S. Stefano, 95 - 80142 NAPOLI - NA
Tel. +39 021 982785

COORDINATORE GENERALE DEL PROGETTO:
ing. **LUCA CORVINO**
Via S. Stefano, 95 - 80142 NAPOLI - NA
Tel. +39 021 982785

PROGETT MANAGER:
ing. Gianluca Cialfo
srl (RINA Consulting spa)

RAPPORTI CON SOGGETTO VERIFICATORE:
arch. Fabio De Falco
(DFP Engineering srl)

TITOLO ELABORATO
PROGETTO PAESAGGISTICO
Edificio NAB0726

PROFESSIONISTA RESPONSABILE:
Responsabile Architettura
arch. Vincenzo Corvino
(CORVINO+MULTARI srl)

SPAZIO PER APPROVAZIONE

NOME FILE
CODICE ELAB. NAB0726-ADM-NAB000726-XX-DR-HD1016

REVISIONE
02

SCALA
1:500

02	PERIZIA DI VARIANTE N. 2 prot. 2022/8194/ERCAM del 20/04/2022	04/09/2022	MENEGOTTO	NUNES	CORVINO
01	RECEPIMENTO COMMENTI P.S.	24/11/2021	MENEGOTTO	NUNES	CORVINO
00	PRIMA EMISSIONE	23/03/2021	MENEGOTTO	NUNES	CORVINO
REV.	DESCRIZIONE	DATA	REDATTO	VERIFICATO	APPROVATO