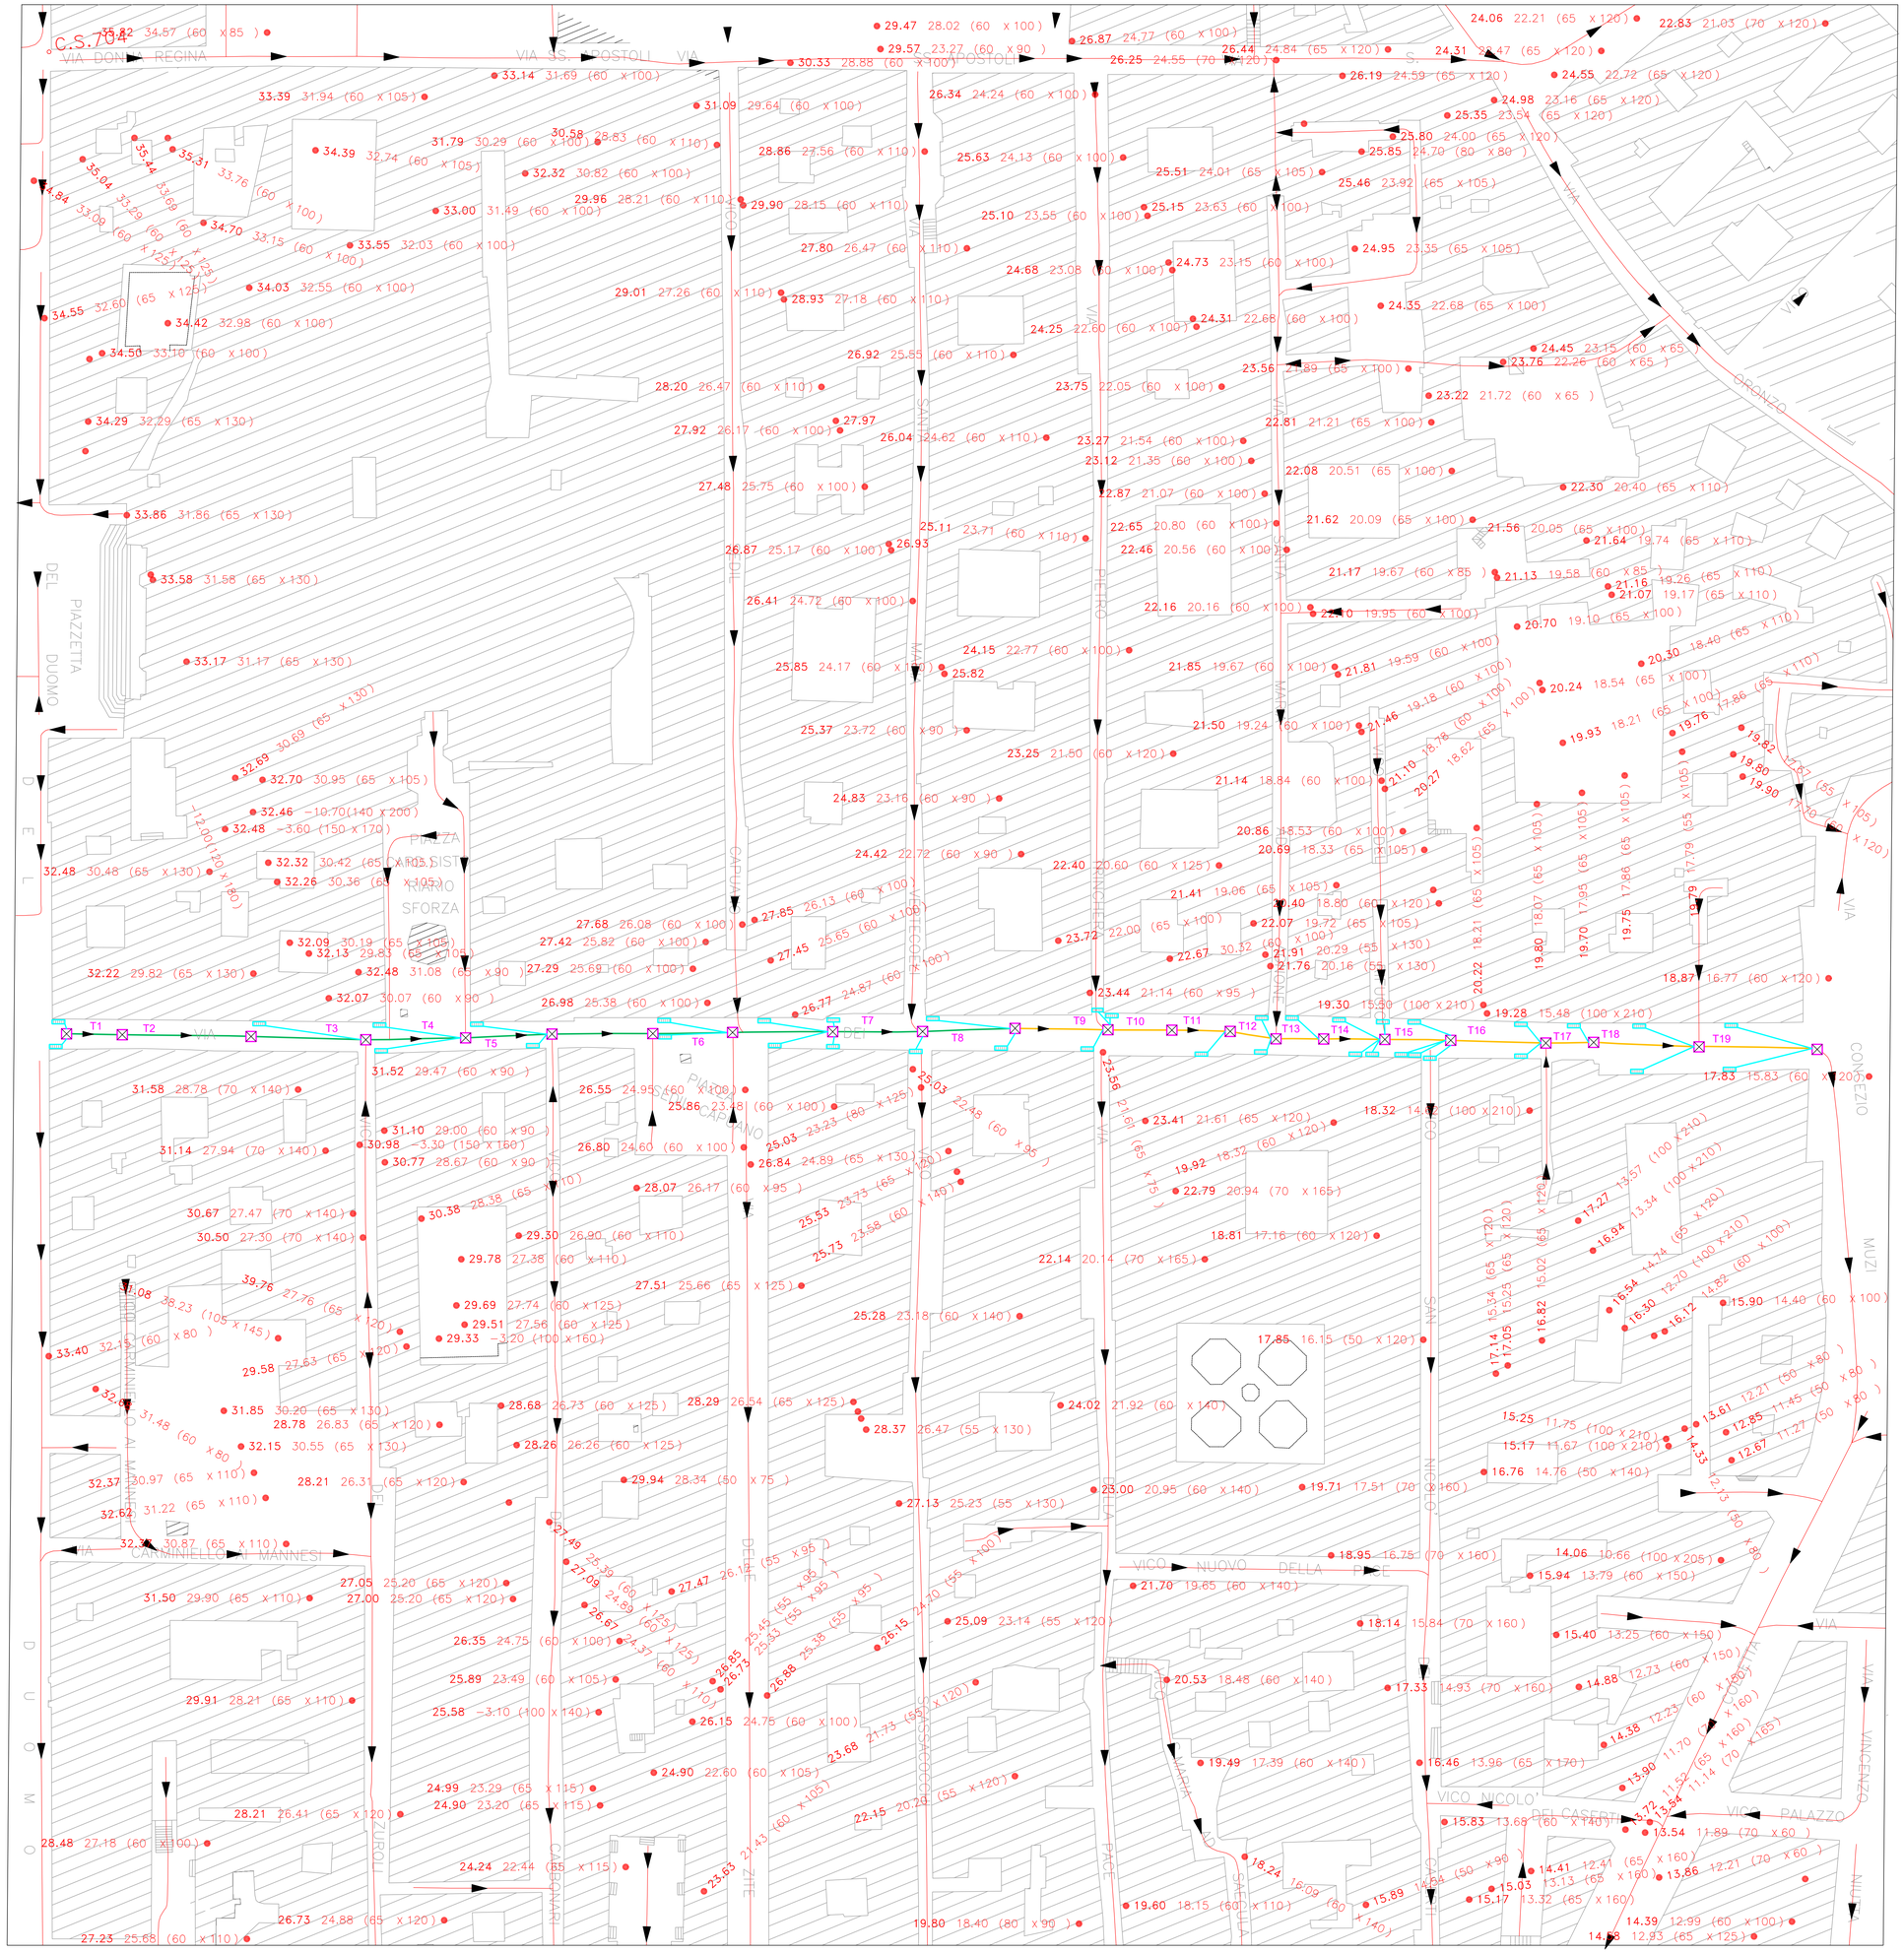

LEGENDA

⊠	POZZETTO ESISTENTI RETE FOGNARIA
	SOSTITUZIONE O RIUTILIZZO GRIGLIA DI RACCOLTA ACQUE PLUVIALI ESISTENTI 60x60 mm
	TUBAZIONE RETE SCARICO COMUNALE
Tn..	TRATTO CONDOTTA PRINCIPALE ACQUE NERE
	ALLACCIO CANALETTA DI RACCOLTA ACQUE PLUVIALI Ø200 mm
	TUBAZIONE CIRCOLARE IN PEAD
	TRATTO RESTAURATO

SPINOSA construzioni generali Spa
Sede legale: Corso Trieste, 16 00198 ROMA
Sede Operativa: Via Appia km 193,500 Maiorino 86170 ISERNIA
Partita IVA 0830 209 0949

ORDINE DEGLI INGEGNERI DELLA PROVINCIA DI NAPOLI
DOTT. ING. ANTONIO DORI
ISCRITTO ALL'ALBO
COL N. 8381

SPINOSA construzioni generali s.p.a. Sede legale: San Vito 86170 - Isernia	LOTTO 2	COMUNE DI NAPOLI - DIREZIONE GENERALE PIANIFICAZIONE E GESTIONE DEL TERRITORIO SITO UNESCO SERVIZIO PROGRAMMA UNESCO E VALORIZZAZIONE DELLA CITTA' STORICA Progettazione esecutiva di variante impianto fognario via dei Tribunali	Programma Operativo Regionale FESR Campania 2014-2020 Asse VI - priorità di investimento 6c - obiettivo specifico 6.7 - azione 6.7.1 e 6.8.3 - Grande Progetto Centro storico di Napoli e valorizzazione del sito UNESCO (obiettivo ex. 25 ex.attrazione spazi urbani) cod.n.7
Progettista indicato per la progettazione esecutiva di variante:		ING. ANTONIO DORI	Ing. Antonio Dori - Via Giovanni Bovio, 22 Tel. 081 – 5522225 email: cds.ingegneria@gmail.com Pec: antonio.dori@ingpec.eng.it
Impianti:			
PLANIMETRIA DI PROGETTO - RACCOLTA ACQUE METEORICHE		Data: Ottobre 2021 Scala: 1:500	PROGETTO ESECUTIVO DI VARIANTE
REVISIONE / DATA / DESCRIZIONE		Elab. n. TAV.05	05
01		REDATTO: ING. M.S.DORI	
02			
03		VERIFICATO: ING. A.DORI	