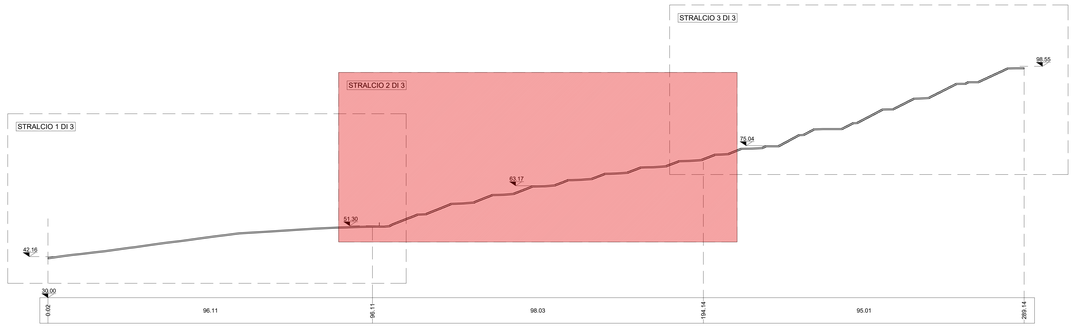

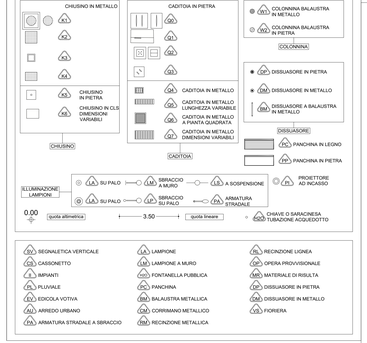

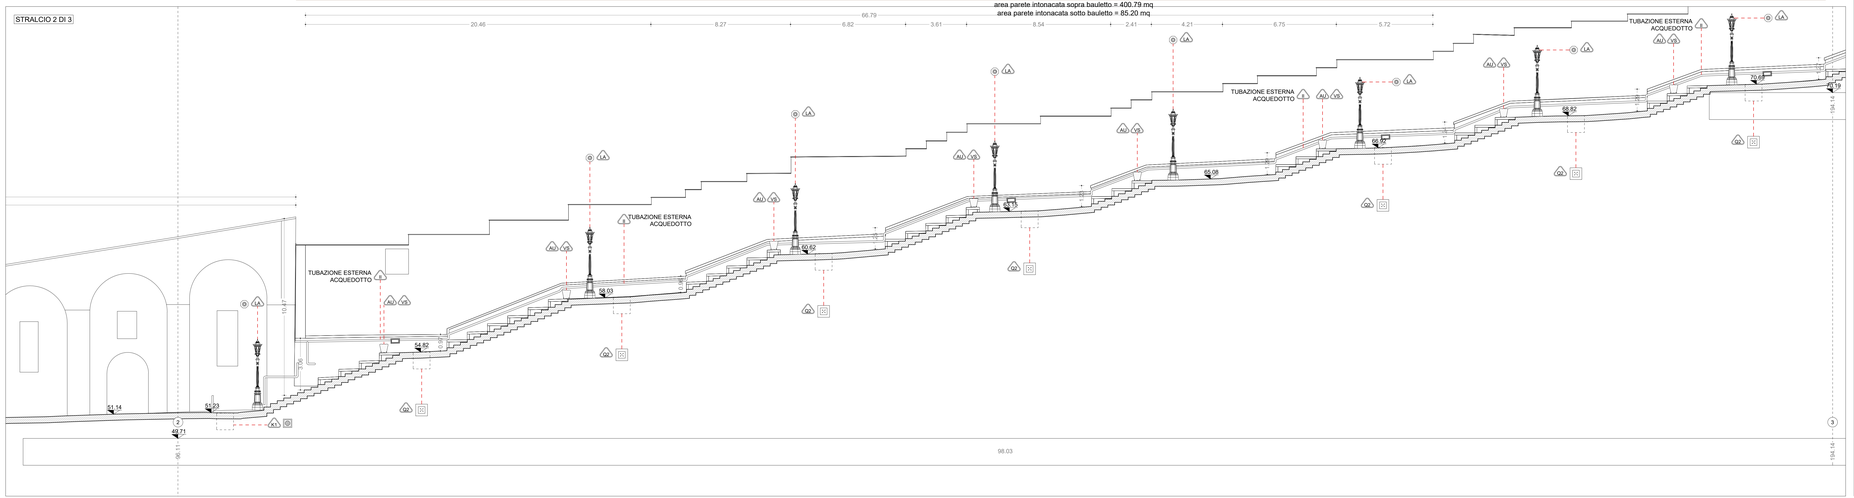

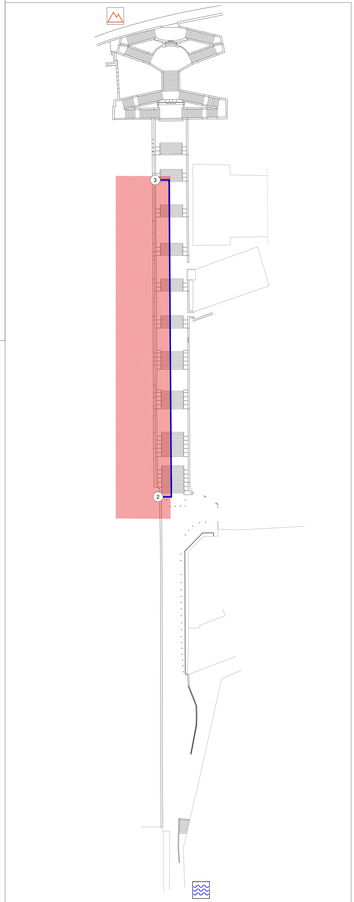

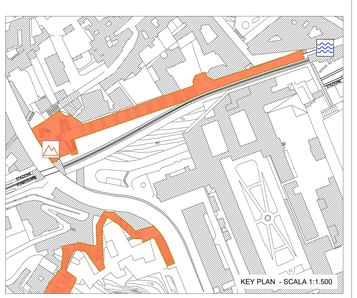

COMMITTENTE

COMUNE DI NAPOLI

RESPONSABILE DEL PROCEDIMENTO
arch. Francesca Spera

CITTÀ VERTICALE: RIQUALIFICAZIONE DEI PERCORSI PEDONALI TRA LA COLLINA E IL MARE

PROGETTO ESECUTIVO / MONTESANTO

MANDATARIA

sab progetto eco
Via Pievaiola, 15
06128 Perugia
info@sabeng.it www.sabeng.eu

Arch. Pierpaolo Papi
Arch. Francesco Perconti
Arch. Sergio Turzi
Arch. Giuseppe Cardi
Arch. Luca Peraldini

Ing. Marco Adriani
Ing. Vincenzo Puja
Ing. Caboccia Maggi
Ing. Barbara Brillawski

MANDANTI

Studio Ing. Alberto Capitanucci

ELABORATO

Architettura - Stato di Fatto
Scala monumentale di Montesano
Profilo longitudinale sx - Stralcio 2 di 3

N° ELAB.	REV. - DES.	COD. COMM.	COMP. - PROGR.
GRE009b/00		CNAP-001-01-02.20.ESE	
		SCALA: 1:100	SCALA:

03	/					
02	/					
01	/					
00	EMISSIONE	ESECUTIVO	PECORARI	PAPI	ADRIANI	GIUGNO 2021
REV.	DESCRIZIONE	RES. E	RES. VERIF.	RES.	VISTO	DATA

NOME FILE File name CNAP-001GRE000900 a-b-c 00 - MTS.dwg

UNITA' DI MISURA Units of Measure m