



1 PUNICA GRANATUM "ALBA PLENA"



7 OSMANTUS X BURKWOODII



2 CARYOPTERIS X GLANDONENSIS "HEAVENLY BLUE"



8 LIPPIA NODIFLORA "REPENS"



3 ESCALLONIA "APPLE BLOSSOM"



9 CISTUS X PURPUREUS



4 LAURUS NOBILIS



10 MYRTUS COMMUNIS "MICROPHILLA"



6 MYRTUS COMMUNIS



11 ROSMARINUS OFFICINALIS "PROSTRATUS"



5 MYRTUS PUMILA





12 GAURA LINDHEIMERI

SCALA MONUMENTALE DI MONTESANTO - ABACO DELLE SPECIE VEGETALI UTILIZZATE

| AREA VERDE V.MTS - 01 |  |             |                                  |                       |                     |                  |            |         |                      |                |                  |               |               |                 |
|-----------------------|--|-------------|----------------------------------|-----------------------|---------------------|------------------|------------|---------|----------------------|----------------|------------------|---------------|---------------|-----------------|
| ID                    | NOME SCIENTIFICO                           | NOME COMUNE | FORMA DI ALLEVAMENTO             | SEMPREVERE<br>DECIDUA | FIORE               |                  |            |         | DIMENSIONI FORNITURE |                |                  |               |               |                 |
|                       |  |             |                                  |                       | COLORE              | EPOCA            | COLORE     | PROFUMO | ALTEZZA<br>cm        | DIAMETRO<br>cm | PORTAMENTO       | ALTEZZA<br>cm | VASO<br>litri | QUANTITA'<br>n. |
| SPECIE ARBOREE        |  |             |                                  |                       |                     |                  |            |         |                      |                |                  |               |               |                 |
| 1                     | Punica granatum "Alba Plena"               | Melograno   | a coppia                         | D                     | verde chiaro lucido | giugno/ottobre   | bianca     | no      | 300/400              | 300/400        | eretto           | 175/200       | 90            | 3               |
| SPECIE ARBUSTIVE      |  |             |                                  |                       |                     |                  |            |         |                      |                |                  |               |               |                 |
| 2                     | Caryopteris x glandonensis "Heavenly Blue" |             |                                  | D                     | grigio verde        | agosto/ottobre   | blu        |         | 80/100               | 80/100         | eretto allargato |               | 18            | 5               |
| 3                     | Escallonia "Apple blossom"                 | Escallonia  |                                  | S                     | verde brillante     | giugno/settembre | biancorosa | si      | 100/150              | 100/150        | eretto espanso   | 100/125       | 30            | 6               |
| 4                     | Laurus nobilis                             | Albero      | cespuglio forte allungato a cono | S                     | verde scuro         | aprile/maggio    | gialla     | si      | 400/500              | 200/300        | eretto           | 200/225       | 90            | 2               |
| 5                     | Myrtus communis                            | Mirto       |                                  | S                     | verde scuro         | maggio/ottobre   | bianca     | si      | 150/200              | 100/150        | eretto espanso   |               | 15            | 1               |
| 6                     | Myrtus pumila                              | Mirto nano  |                                  | S                     | verde scuro lucido  | maggio/ottobre   | bianca     | si      | 100/150              | 100/130        | eretto espanso   |               | 15            | 1               |
| 7                     | Osmanthus x burkwoodii                     | Osmanea     | cespuglio forte                  | S                     | verde scuro lucido  | aprile/giugno    | bianca     | si      | 200/300              | 150/200        | eretto allargato | 150/175       | 60            | 1               |
| SPECIE ERBACEE        |  |             |                                  |                       |                     |                  |            |         |                      |                |                  |               |               |                 |
| 8                     | Lippia nodiflora repens                    | Lippia      | zolla precultivata               | S                     | verdibile           | aprile/ottobre   | biancorosa | si      | 4/10                 |                | tappetante       |               | 120 mq        |                 |

| AREA VERDE V.MTS - 02 |                                     |             |                      |                       |                    |                 |              |         |                      |                |               |               |               |                 |
|-----------------------|-------------------------------------|-------------|----------------------|-----------------------|--------------------|-----------------|--------------|---------|----------------------|----------------|---------------|---------------|---------------|-----------------|
| ID                    | NOME SCIENTIFICO                    | NOME COMUNE | FORMA DI ALLEVAMENTO | SEMPREVERE<br>DECIDUA | FIORE              |                 |              |         | DIMENSIONI FORNITURE |                |               |               |               |                 |
|                       |                                     |             |                      |                       | COLORE             | EPOCA           | COLORE       | PROFUMO | ALTEZZA<br>cm        | DIAMETRO<br>cm | PORTAMENTO    | ALTEZZA<br>cm | VASO<br>litri | QUANTITA'<br>n. |
| SPECIE ARBUSTIVE      |                                     |             |                      |                       |                    |                 |              |         |                      |                |               |               |               |                 |
| 9                     | Cistus x purpureus                  | Cisto       |                      | S                     | verde grigio       | maggio/luglio   | lucida       |         | 100/120              | 100/120        | arabondata    |               | 18            | 2               |
| 10                    | Myrtus communis "Microphilla"       | Mirto       |                      | S                     | verde scuro lucido | maggio/ottobre  | bianca       | si      | 100/150              | 100/150        | eretto        |               | 15            | 2               |
| 11                    | Rosmarinus officinalis "Prostratus" | Rosmarino   |                      | S                     | verde scuro        | febbraio/maggio | blu/violetto |         | 30/60                | 50/60          | espanso       |               | 9             | 6               |
| SPECIE ERBACEE        |                                     |             |                      |                       |                    |                 |              |         |                      |                |               |               |               |                 |
| 12                    | Gaura lindheimeri                   | Gaura       |                      | D                     | verdissime         | giugno/ottobre  | biancorosa   |         | 50/80                | 50/80          | eretto aperto |               | 2             | 20              |

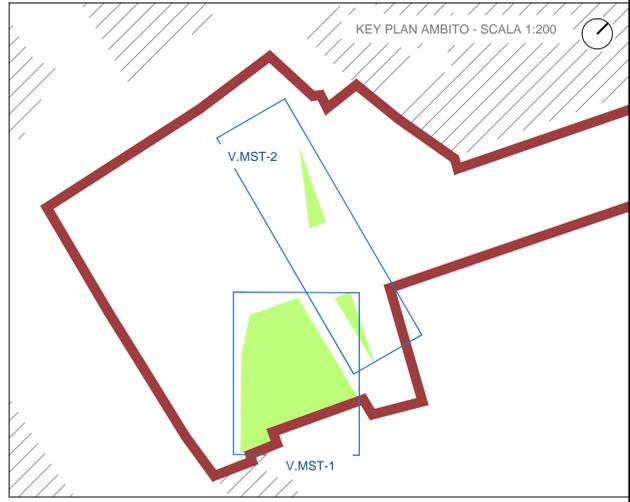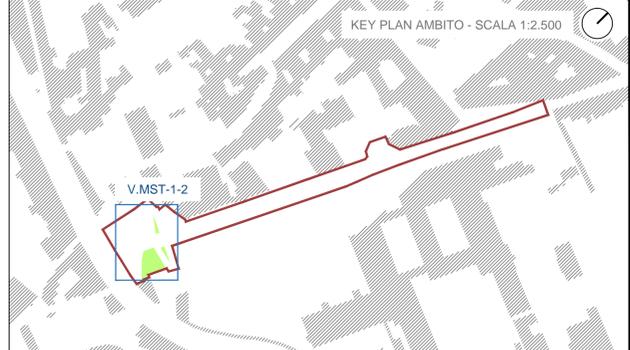

COMMITTENTE  
**COMUNE DI NAPOLI**  
 RESPONSABILE DEL PROCEDIMENTO  
 arch. Francesca Spira

**CITTÀ VERTICALE: RIQUALIFICAZIONE DEI PERCORSI PEDONALI TRA LA COLLINA E IL MARE**

MANDATARIA:  
**sab**  
 Via Pieveola, 15  
 06128 Perugia  
 info@sabeng.it www.sabgr.it

MANDANTI:  
**BS S.r.l.**  
 Via Sant'Anna dei Lombardi, 16  
 80134 - Napoli - info@bsr.it

Arch. Pierpaolo Papi  
 Arch. Francesco Pecorari  
 Arch. Sergio Tucci  
 Arch. Francesco Fucilli  
 Arch. Luca Persichini

Ing. Marco Adriani  
 Ing. Vincenzo Pujia  
 Ing. Caluscia Maggi  
 Ing. Barbara Bottaucci

Arch. Francesca Brancaccio Ph.D  
 (Amministratore Unico e Direttore Tecnico)  
 Ing. Ugo Brancaccio  
 (Direttore tecnico)

Studio Ing. Alberto Capitanucci

ELABORATO  
 Opere a verde  
 Scala Monumentale Montesanto  
 Stralci planimetrici 2/2

N° ELAB. 01.19.001  
**01.GHE001/00**  
 COD. COMM. CNAP.001-01-01.19.ESE  
 COD. OPER. 01.19.001  
 SCALA 1:100

PROGETTO ESECUTIVO / MONTESANTO

NOI FILE /File name CNAP.001GHE00100-GHE00200.dwg UNITA' DI MISURA /Unit of Measure m