

4 LAURUS NOBILIS





13 CALLISTEMON VIMINALIS "HOT PINK"



14 CEANOTHUS "BURKOODII"


AREA VERDE V.MTS - 03											DIMENSIONI FORNITURE			
ID	NOME SCIENTIFICO	NOME COMUNE	FORMA DI ALLEVAMENTO	SEMPREVERDE SPECIE	FOGLIE	FIORITURA	ALTEZZA	DIAMETRO	PORTAMENTO	ALTEZZA	VASO	QUANTITA'		
					COLORE	EPOCA	COLORE	PROFUMO	cm	cm	cm	litri	n.	
SPECIE ARBUSTIVE														
13	Callistemon viminalis "Hot Pink"	Scovellino	S	S	verde/gemogli bronzo	aprile/ottobre	rosa acceso		150/200	100/150	eretto	100/125	15	4
14	Ceanothus "Burkoodii"	Lila della California	S	S	verde brillante	giugno/dicembre	blu		150/200	150/200	eretto aperto	125/150	18	4
15	Hibiscus syriacus "Admiral Dewey"	Ibisco	D	D	verde	luglio/settembre	bianca		200/250	150/200	eretto	150/175	50	1
16	Hibiscus syriacus "China Chiffon"	Ibisco	D	D	verde	luglio/settembre	bianca/porpora		200/250	150/200	eretto	150/175	50	2
17	Hibiscus syriacus "White Chiffon"	Ibisco	D	D	verde	luglio/settembre	bianca		200/250	150/200	eretto	150/175	50	2
4	Laurus nobilis	Albero	ceppuglio forte allevato a cono	S	verde scuro	aprile/maggio	gialla	si	300/400	150/200	eretto	150/175	50	6

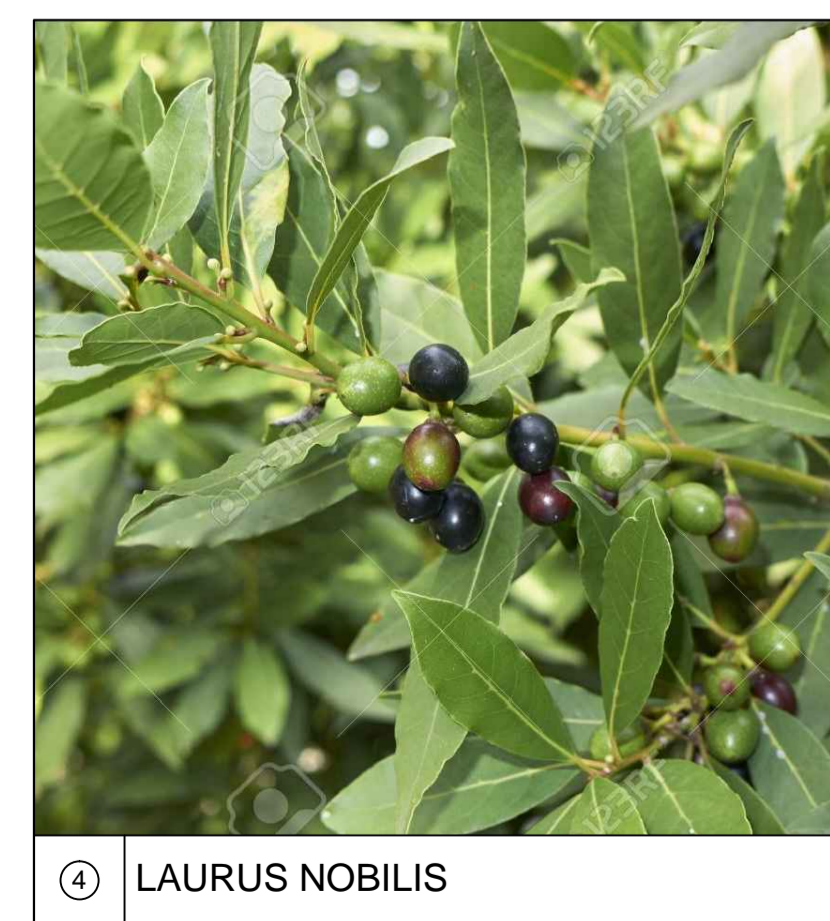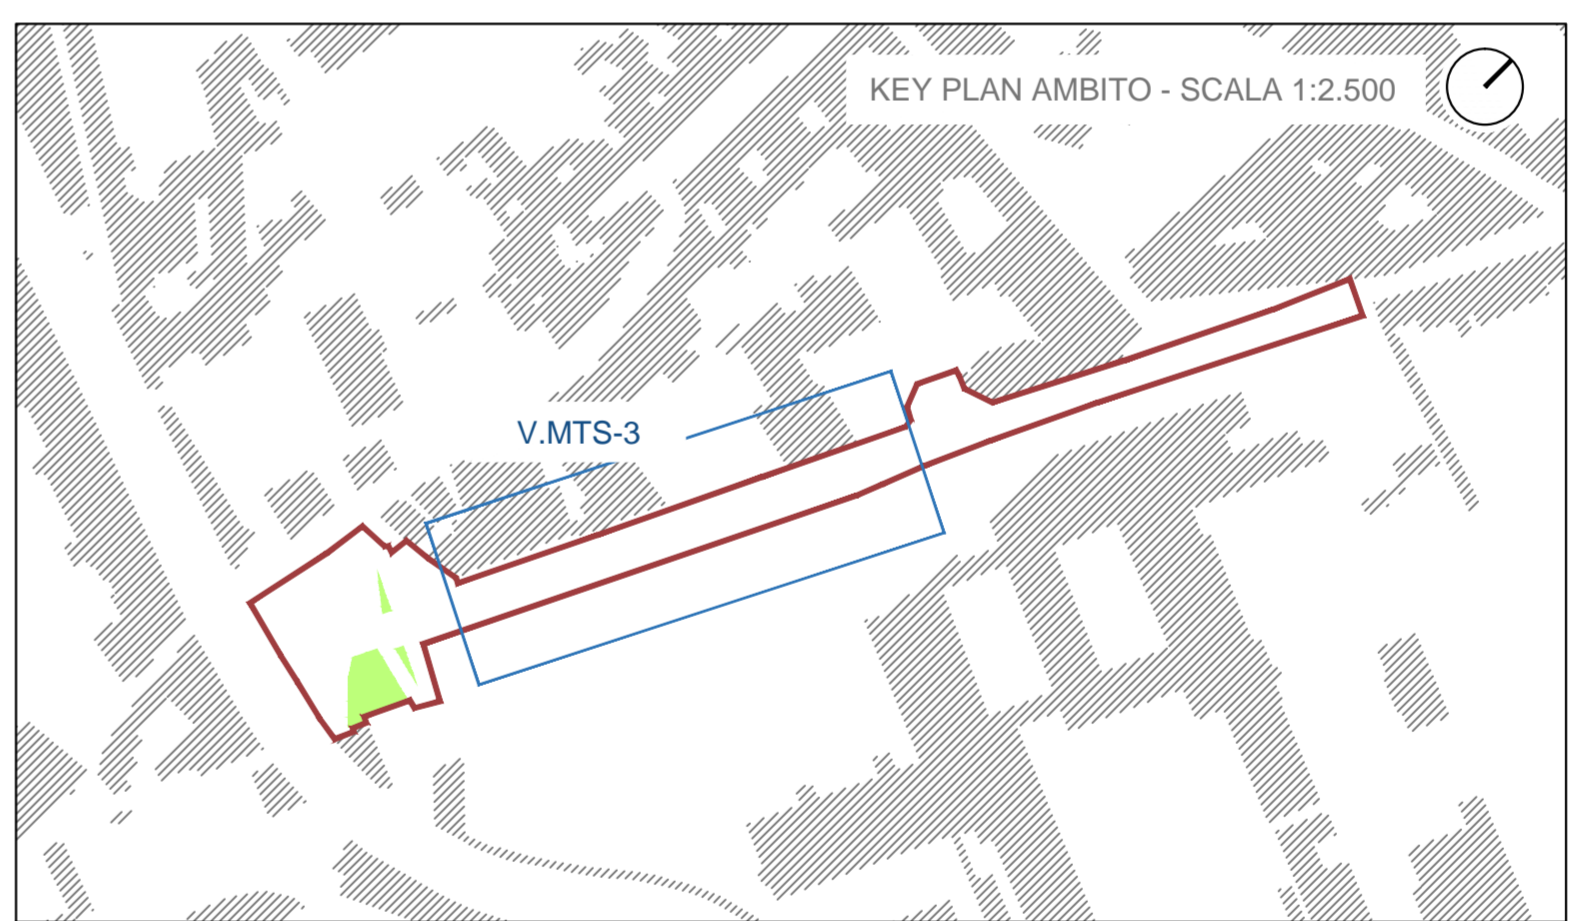

4 LAURUS NOBILIS



13 CALLISTEMON VIMINALIS "HOT PINK"

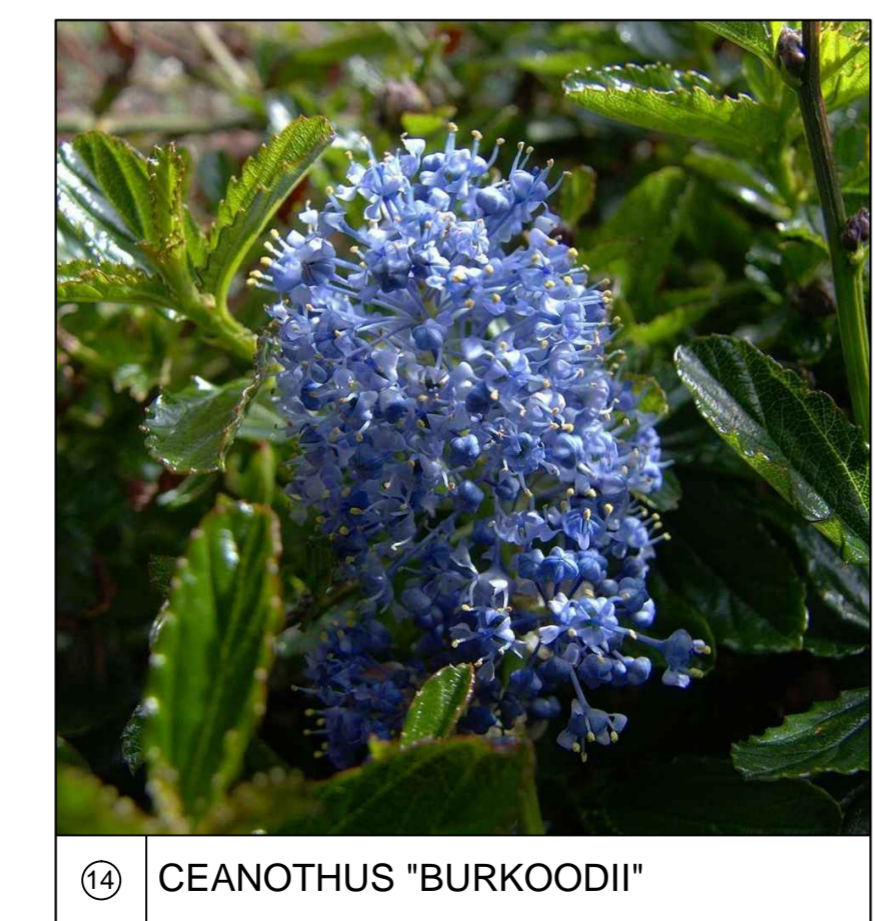

14 CEANOTHUS "BURKOODII"




15 HIBISCUS SYRIACUS "ADMIRAL DEWEY"



16 HIBISCUS SYRIACUS "CHINA CHIFFON"



17 HIBISCUS SYRIACUS "WHITE CHIFFON"

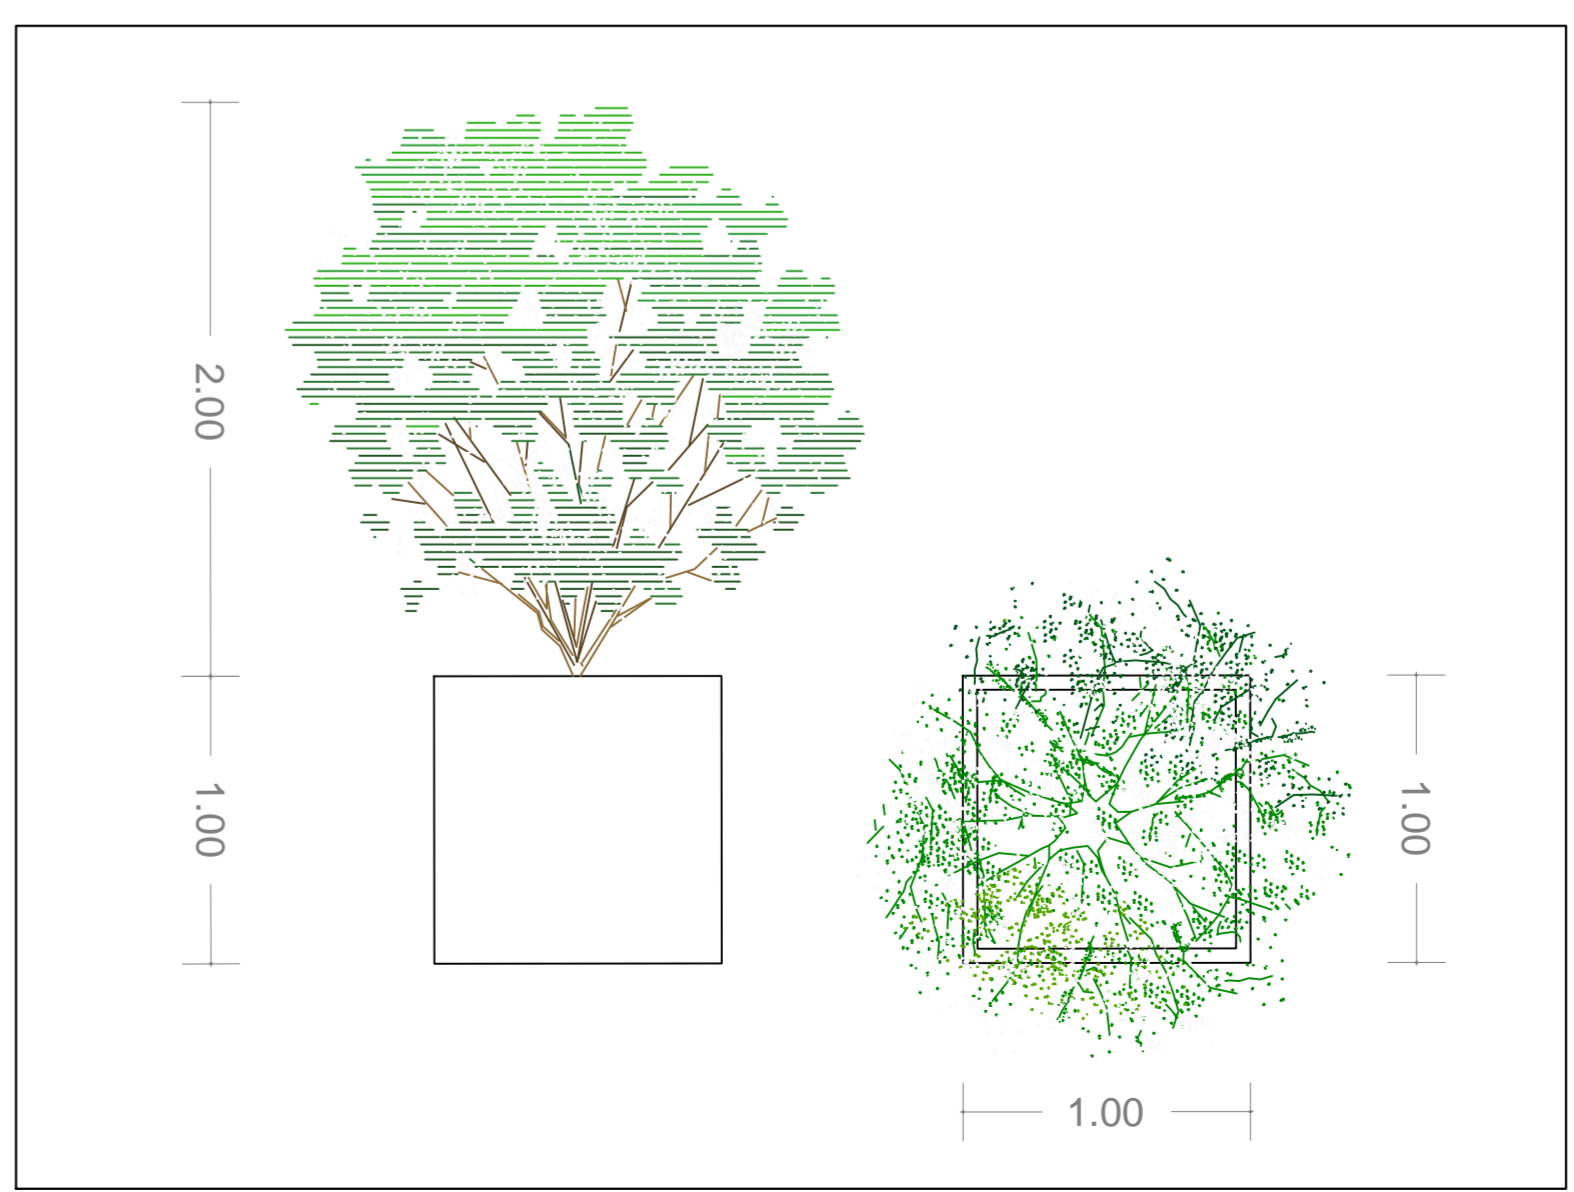

COMMITTENTE
 COMUNE DI NAPOLI
 RESPONSABILE DEL PROCEDIMENTO
 arch. Francesca Spera

CITTÀ VERTICALE: RIQUALIFICAZIONE DEI PERCORSI PEDONALI TRA LA COLLINA E IL MARE

MANDATARIA:

 Via Pievalata, 15
 06128 Perugia
 info@sabeng.it www.saberi.eu

MANDANTI:

 Via Sant'Anna dei Lombardi, 16
 80134 - Napoli - info@bsrl.it

Arch. Pierpaolo Papi
 Arch. Francesco Pecorari
 Arch. Sergio Tuosi
 Arch. Francesco Funelli
 Arch. Luca Persichini

Ing. Marco Adriani
 Ing. Vincenzo Pujia
 Ing. Calisto Melega
 Ing. Barbara Bottausci

Arch. Francesca Brancaccio Ph.D.
 (Amministratore Unico e Direttore Tecnico)
 Ing. Ugo Brancaccio
 (Direttore tecnico)

Studio Ing. Alberto Capitanucci

ELABORATO
 Opere a verde
 Scala Monumentale Montesanto
 Stralci planimetrici 1/2

N° ELAB. **01.GHE002/00** COD. COMM. CNAP.001-01-01.19.ESE
 SCALA 1:100

UNITA DI MISURA / Unit of Measure