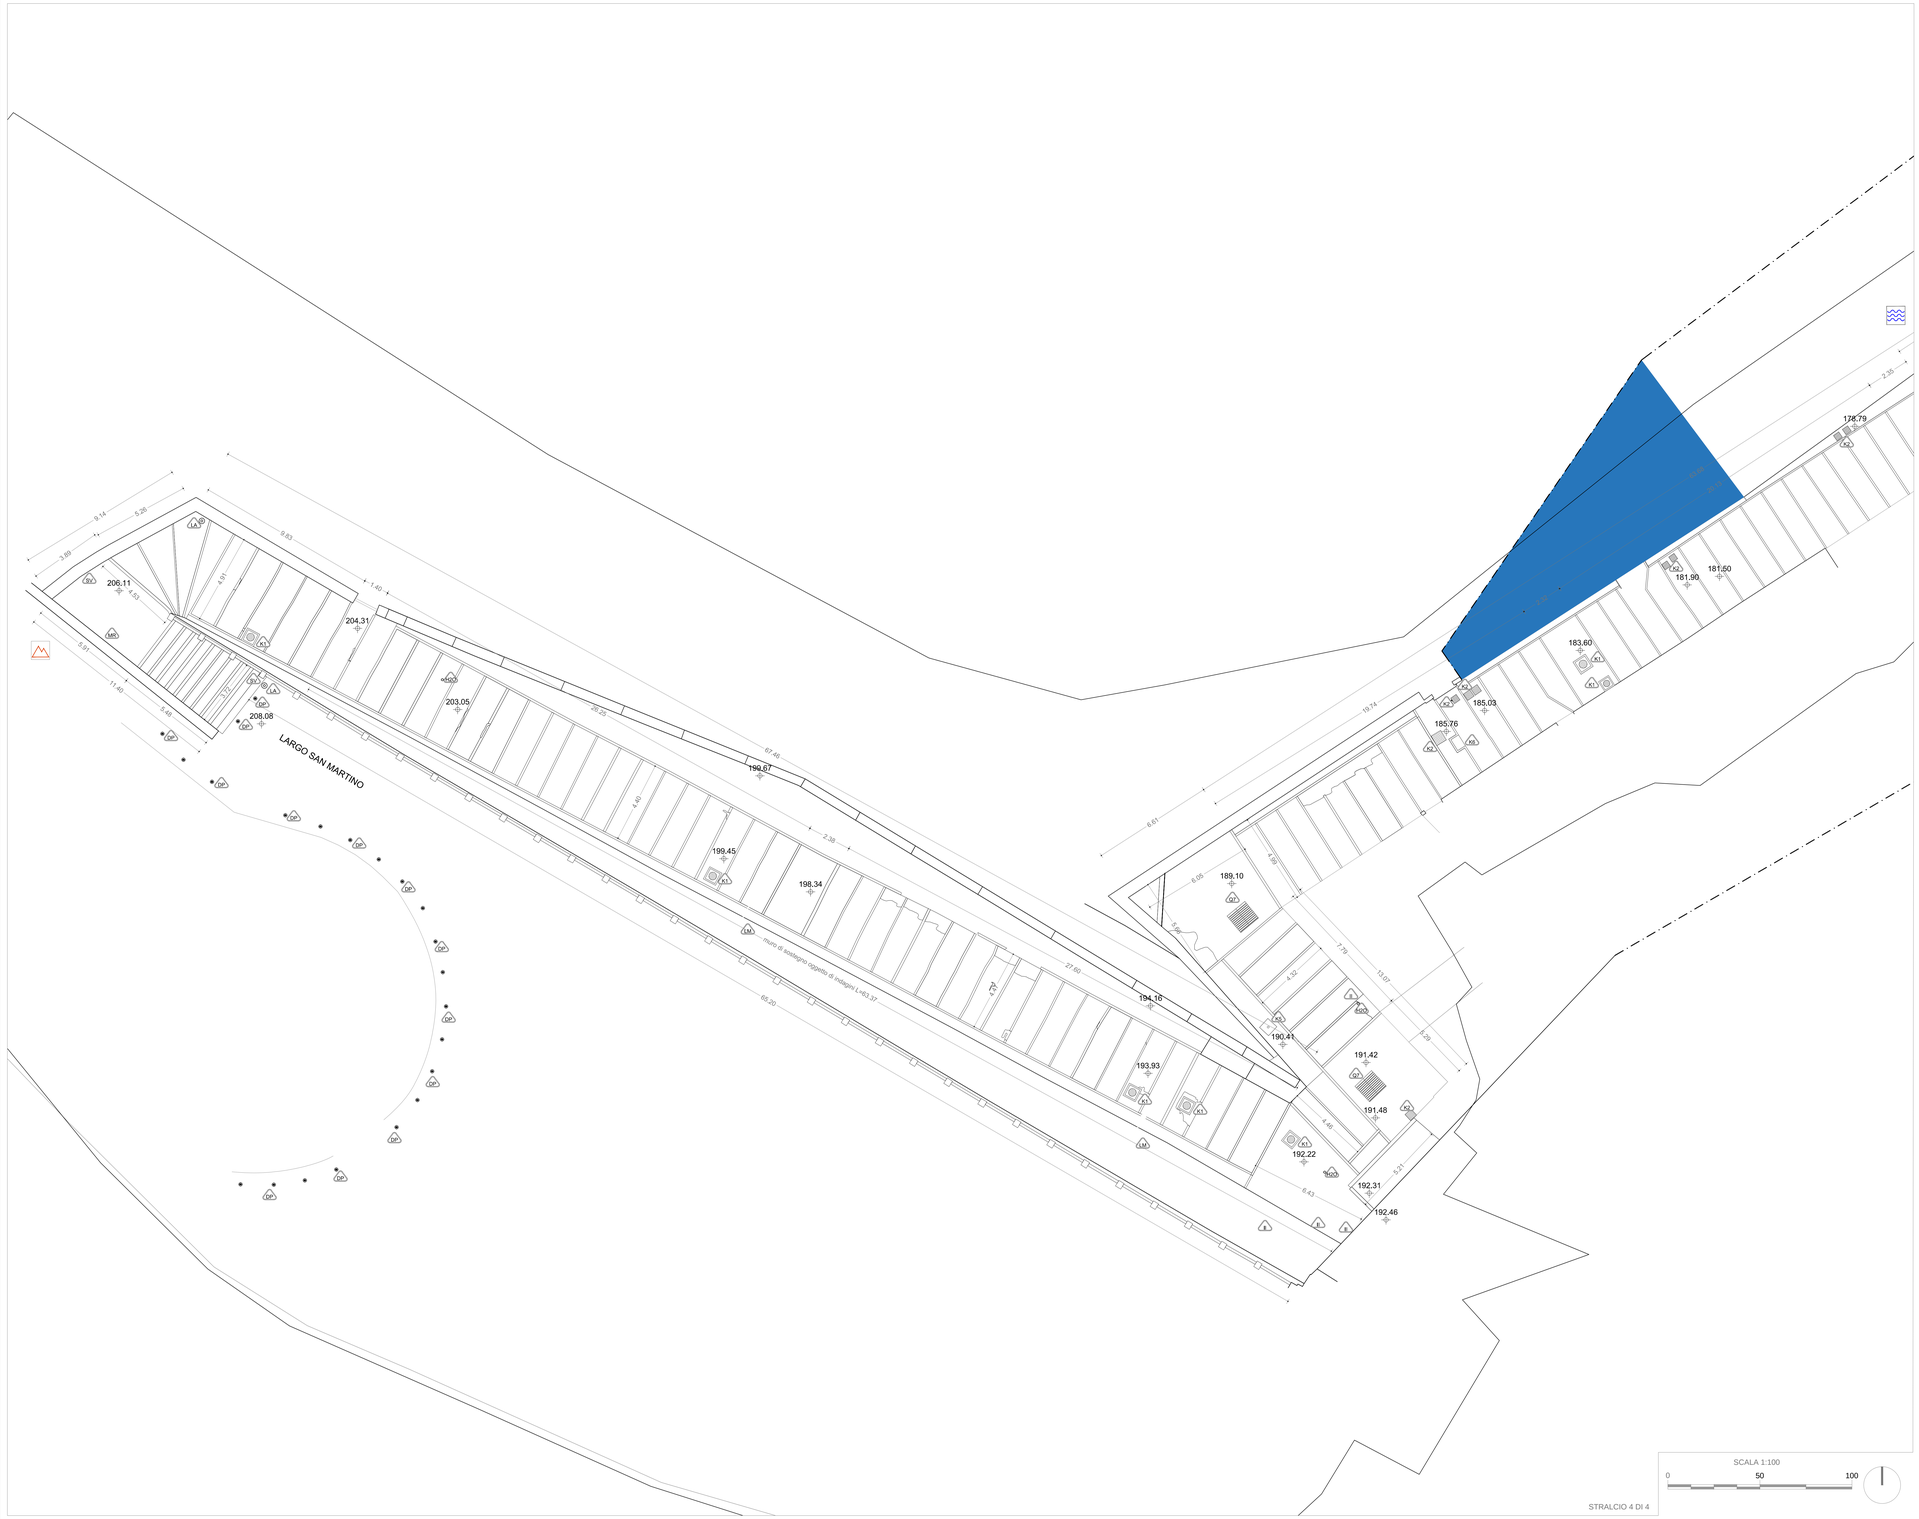

STRALCIO 4 DI 4

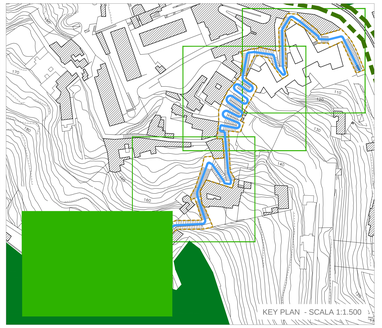

lato monte del percorso

lato valle del percorso

STATO DI FATTO

CHIUSINO IN METALLO

CHIUSINO IN PIETRA

CHIUSINO IN CLS DIMENSIONI VARIABILI

CHIUSINO

CADITOIA IN PIETRA

CADITOIA IN METALLO

CADITOIA IN METALLO LUNGHEZZA VARIABILE

CADITOIA IN METALLO A PIANTA QUADRATA

CADITOIA IN METALLO DIMENSIONI VARIABILI

CADITOIA

COLONNINA BALAUSTRA IN METALLO

COLONNINA BALAUSTRA IN PIETRA

COLONNINA

DISSUASORE IN PIETRA

DISSUASORE IN METALLO

DISSUASORE A BALAUSTRA IN METALLO

DISSUASORE

PANCHINA IN LEGNO

PANCHINA IN PIETRA

ILLUMINAZIONE LAMPIONI

SU PALO

SBRACCIO A MURO

A SOSPENSIONE

SU PALO

SBRACCIO SU PALO

ARMATURA STRADALE

PROIETTORE AD INCASSO

0,00 quota altimetrica

3,50 quota lineare

CHIAVE O SARACINESA TUBAZIONE ACQUEDOTTO

SEGNALETICA VERTICALE

CASSONETTO

IMPIANTI

PLUVIALE

EDICOLA VOTIVA

ARREDO URBANO

ARMATURA STRADALE A SBRACCIO

LAMPIONE

LAMPIONE A MURO

FONTANELLA PUBBLICA

PANCHINA

BALAUSTRA METALLICA

CORRIMANO METALLICO

RECINZIONE METALLICA

RECINZIONE LIGNEA

OPERA PROVVISIONALE

MATERIALE DI RISULTA

DISSUASORE IN PIETRA

DISSUASORE IN METALLO

FIORIERA

COMMITTENTE

COMUNE DI NAPOLI

RESPONSABILE DEL PROCEDIMENTO
arch. Francesca Speranza

PROGETTO ESECUTIVO / PEDAMENTINA

CITTÀ VERTICALE: RIQUALIFICAZIONE DEI PERCORSI PEDONALI TRA LA COLLINA E IL MARE

ORDINE DELLE PROVINCIE ITALIANE
Sezione A
N° A1701
SETTORE ARCHITETTURA
MARCO ADRIANI
ORDINE DEGLI ARCHITETTI PIANIFICATORI PAESAGGISTI E CONSERVATORI
SETTORE DELL'ATTUAZIONE

ORDINE DEGLI ARCHITETTI PIANIFICATORI PAESAGGISTI E CONSERVATORI
PERUGIA
FILIPPI
DOTT. ARCH.
PIERPAOLO
DOTT. ARCH.
PIERPAOLO
FILIPPI
ORDINE DELLE PROVINCIE ITALIANE
Sezione A
N° A2025
SETTORE ARCHITETTURA
VINCENZO PUJIA
ORDINE DEGLI ARCHITETTI PIANIFICATORI PAESAGGISTI E CONSERVATORI
SETTORE DELL'ATTUAZIONE

MANDATARIA

sab gruppo sab
Via Pievaiola, 15
06128 - Perugia
info@sabeng.it www.sabsrl.eu

Arch. Pierpaolo Papi
Arch. Francesco Pecoraro
Arch. Sergio Tucci
Arch. Francesco Fuzelli
Arch. Luca Persichini

Ing. Marco Adriani
Ing. Vincenzo Pujia
Ing. Calogera Maggi
Ing. Barbara Bottaccio

MANDANTI

R.E.S. s.r.l.
Via Nino Bixio, 27 - 84125 Salerno
Ing. Francesco Brancaccio
Ing. Vincenzo Bottaccio
Ing. Gerardo Sellitto
Ing. Gerardo Sellitto
ORDINE DEGLI INGEGNERI DELLA PROVINCIA DI SALERNO
N° 1327

Studio Ing. Alberto Capitanucci

ORDINE DEGLI INGEGNERI DELLA PROVINCIA DI NAPOLI
Sezione A
N° A349
SETTORE INGEGNERIA CIVILE E AMBIENTALE
ALBERTO CAPITANUCCI
ORDINE DEGLI INGEGNERI DELLA PROVINCIA DI NAPOLI
SETTORE DELL'INFORMAZIONE

ELABORATO

Architettura - Stato di Fatto
Scala Pedamentina
Stralcio planimetrico 4 di 4

N° ELAB. GRE014/00

NR. DOC. —

COD. COMM. CNAP.001-01-02.20.ESE

CODE IMPIEGO —

SCALA 1:100

SCALA —

00					
01					
02					
03	ESECUTIVO	PECORARO	PAPI	ADRIANI	GIUGNO 2021
rev.	descrizione	disegnato data	ver. data	verificato data	approvato data

NOME FILE /File name CNAP.001GRE01100-1400.dwg

UNITÀ DI MISURA /Unit of Measure m