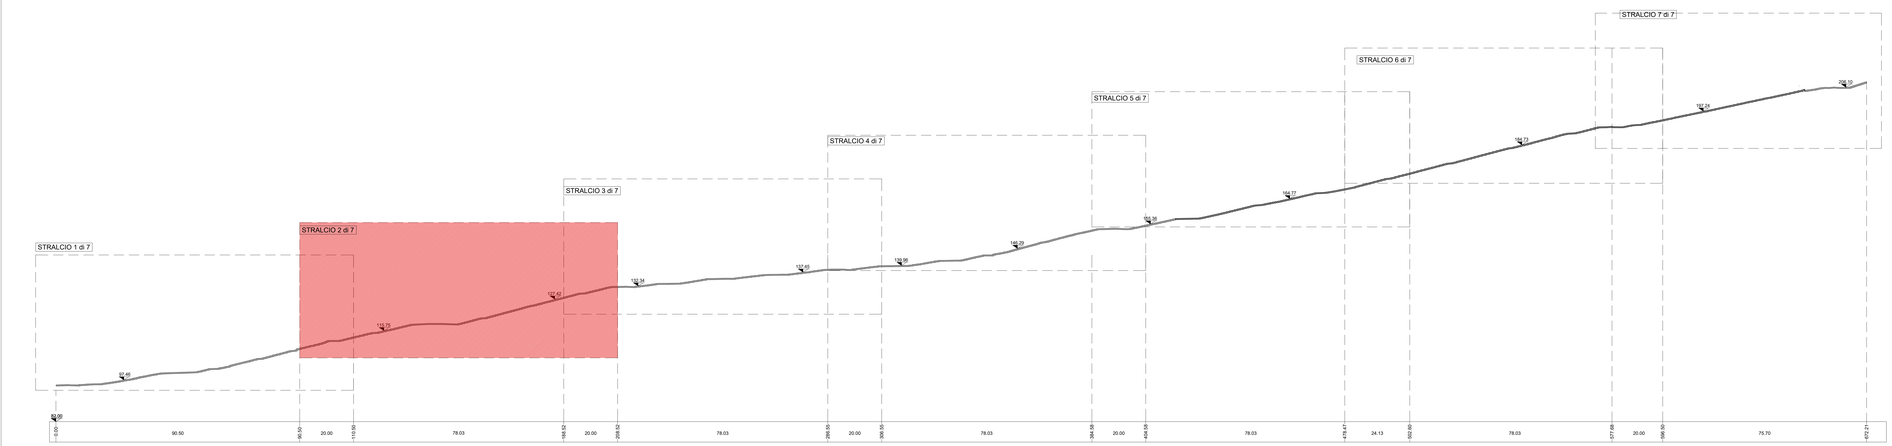

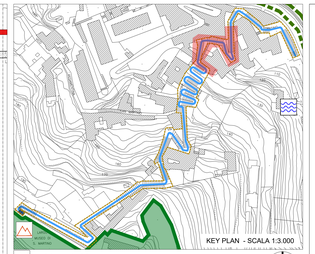

STATO DI FATTO

CHIUSINO IN METALLO
A1 A2 A3 A4
CHIUSINO IN PIETRA A5
CHIUSINO IN CLS DIMENSIONI VARIABILI A6
CHIUSINO

CADITOIA IN PIETRA
A7 A8 A9 A10
CADITOIA IN METALLO A11
CADITOIA IN METALLO LUNGHEZZA VARIABILE A12
CADITOIA IN METALLO A PIANTA QUADRATA A13
CADITOIA IN METALLO DIMENSIONI VARIABILI A14
CADITOIA

COLONNINA IN METALLO M17
COLONNINA BALAUSTRA IN METALLO M18
COLONNINA IN PIETRA A15
COLONNINA BALAUSTRA IN PIETRA A16
COLONNINA

DISSUASORE IN PIETRA A17
DISSUASORE IN METALLO M19
DISSUASORE A BALAUSTRA IN METALLO M20
DISSUASORE

PANCHINA IN LEGNO A18
PANCHINA IN PIETRA A19

ILLUMINAZIONE LAMPIONE
SU PALO A20
BRACCIO A MURO A21
A SOSPENSIONE A22
SU PALO A23
BRACCIO SU PALO A24
ARMATURA STRADALE A25
PROIETTORE AD INCASSO A26

0.00 quota altimetrica
3.50 quota lineare
CHIAVE O BARACCHESA - TUBAZIONE ACQUEDOTTO

SEGNALETICA VERTICALE A1
CASSONETTO A2
IMPIANTI A3
PLUVIALE A4
EDICOLA VOTIVA A5
ARREDO URBANO A6
ARMATURA STRADALE A SBRACCIO A7
LAMPIONE A8
LAMPIONE A MURO A9
FONTANELLA PUBBLICA A10
PANCHINA A11
BALAUSTRA METALLICA A12
CORRIMANO METALLICO A13
RECINZIONE METALLICA A14
RECINZIONE LIGNEA A15
OPERA PROVVISIONALE A16
MATERIALE DI RISULTA A17
DISSUASORE IN PIETRA A18
DISSUASORE IN METALLO A19
FIORIERA A20

Definizione pareti ed elementi in alzato compresi nell'ambito d'intervento
parete o/e elemento compreso nell'ambito
parete o/e elemento compreso nell'ambito
parete o/e elemento non compreso nell'ambito

COMMITTENTE
COMUNE DI NAPOLI
RESPONSABILE DEL PROCEDIMENTO
arch. Francesca Spera

CITTÀ VERTICALE: RIQUALIFICAZIONE DEI PERCORSI PEDONALI TRA LA COLLINA E IL MARE

PROGETTO ESECUTIVO / PEDAMENTINA

MANDATARIA
sab soprintese
Via Pievaiola, 15
06126 Perugia
info@sabeng.it www.sabsrl.eu

Arch. Pierpaolo Pigi
Arch. Francesco Pecorari
Arch. Sergio Turci
Arch. Francesco Fucelli
Arch. Luca Peracchini

Ing. Marco Adriani
Ing. Vincenzo Puja
Ing. Carlucia Maggi
Ing. Barbara Bottacio

MANDANTI
R S s.r.l.
Via Dell'Arco di Travertino, 16
RM Monterotondo - Via Salaria, 4
Arch. Francesca Brancaccio Ph D
Amministratore Unico e Direttore Tecnico
Ing. Alessandro Brancaccio
(Direttore tecnico)

Studio Ing. Alberto Capitanucci

ELABORATO
Architettura - Stato di Fatto
Scala Pedamentina
Profilo longitudinale sx - Stralcio 2 di 7

N° ELAB. GRE015b/00
COD. COMM. CNAP-001-01-02.20.ESE
SCALA 1:100

R3						
R2						
R1						
R0	ESECUTIVO	PECORARI	PAPI	ADRIANI	GIUGNO 2021	
rev	descrizione	redatt.	ver.	approv.	data	

NOME FILE /File name CNAP.001GRE01500 0~0.dwg
UNITA' DI MISURA /Unit of Measure m