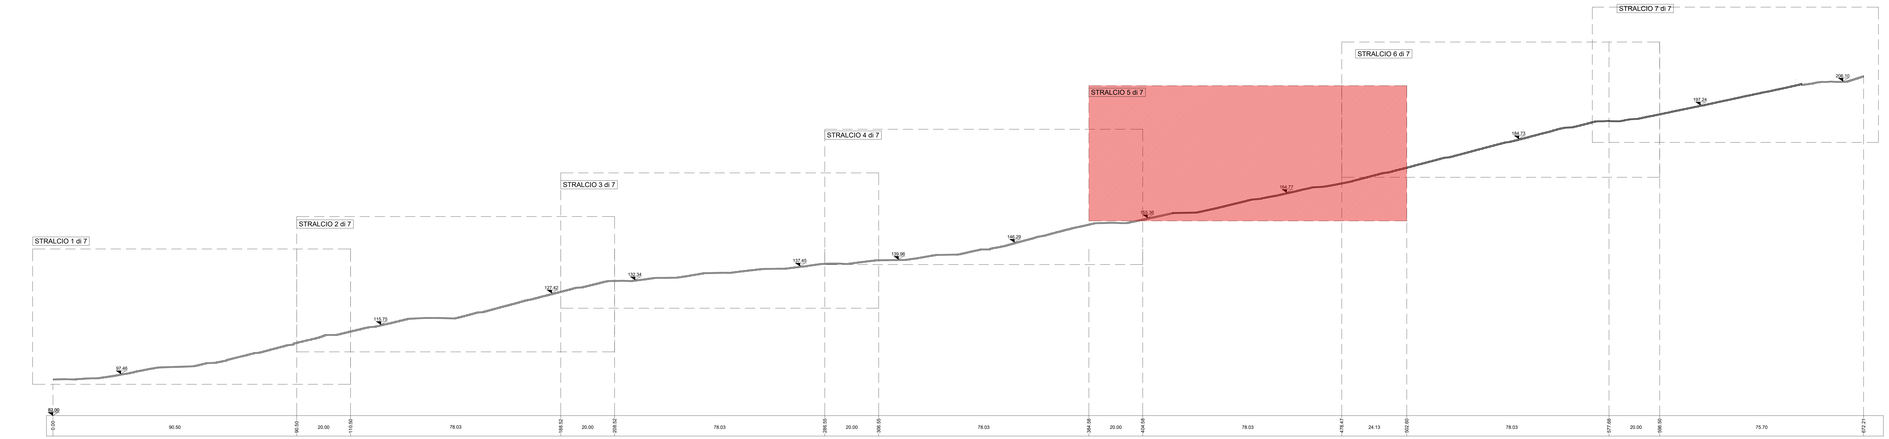

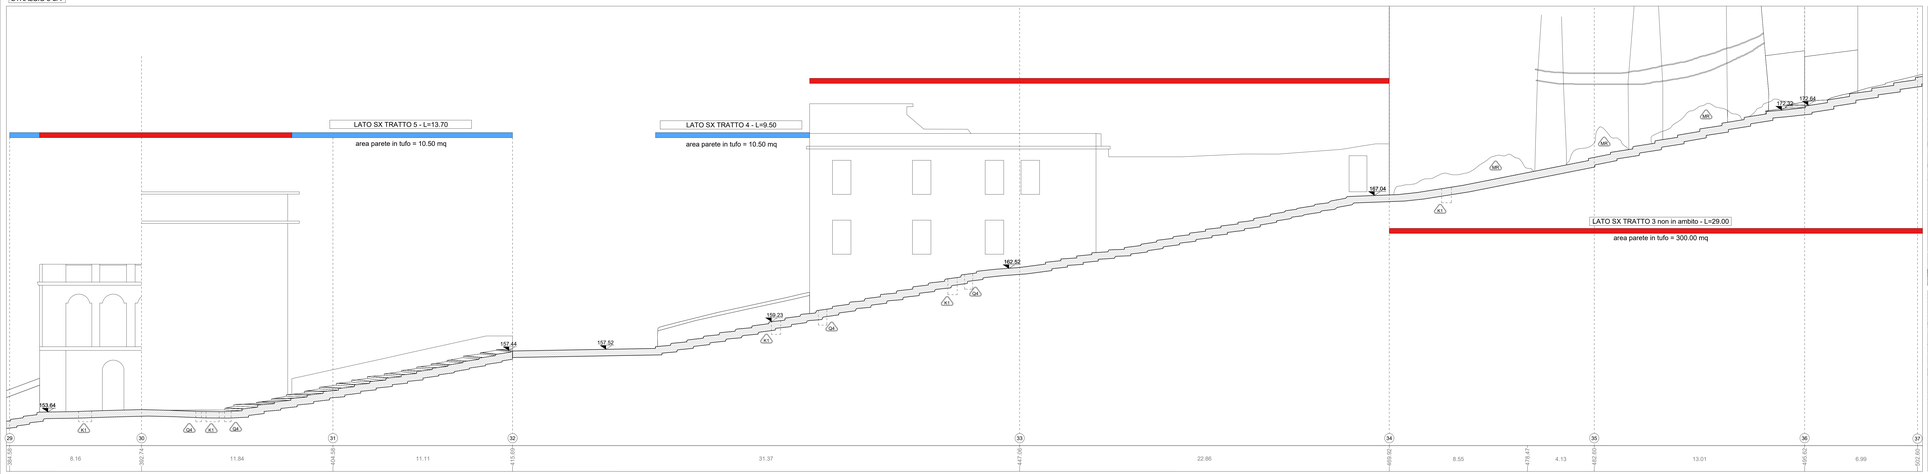

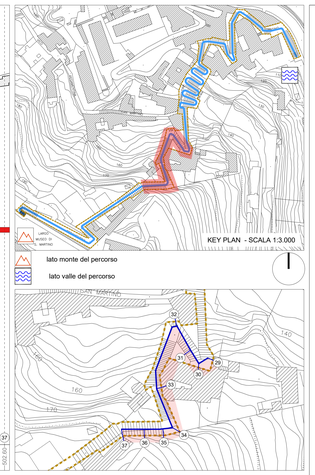

STATO DI FATTO

CHIUSINO IN METALLO
A1
A2
A3
A4
CHIUSINO IN PIETRA
A5
CHIUSINO IN CLS DIMENSIONI VARIABILI
A6
CHIUSINO

CADITOIA IN PIETRA
A7
A8
A9
A10
CADITOIA IN METALLO
A11
CADITOIA IN METALLO LUNGHEZZA VARIABILE
A12
CADITOIA IN METALLO A PIANTA QUADRATA
A13
CADITOIA IN METALLO DIMENSIONI VARIABILI
CADITOIA

COLONNINA BALAUSTRA IN METALLO
COLONNINA BALAUSTRA IN PIETRA
COLONNINA
DISSUASORE IN PIETRA
DISSUASORE IN METALLO
DISSUASORE A BALAUSTRA IN METALLO
DISSUASORE
PANCHINA IN LEGNO
PANCHINA IN PIETRA

ILLUMINAZIONE LAMPIONI
SU PALO
BRACCIO A MURO
A SOSPENSIONE
SU PALO
BRACCIO SU PALO
ARMATURA STRADALE
PROIETTORE AD INCASSO
0.00
quota altimetrica
3.50
quota lineare
CHIAVE D'ARPACINESSA - TUBAZIONE ACQUEDOTTO

SEGNALETICA VERTICALE
CASSONETTO
IMPIANTI
PLUVIALE
EDICOLA VOTIVA
ARREDO URBANO
ARMATURA STRADALE A SBRACCIO
LAMPIONE
LAMPIONE A MURO
FONTANELLA PUBBLICA
PANCHINA
BALAUSTRA METALLICA
CORRIMANO METALLICO
RECINZIONE METALLICA
RECINZIONE LIGNEA
OPERA PROVVISIONALE
MATERIALE DI RISULTA
DISSUASORE IN PIETRA
DISSUASORE IN METALLO
FIORIERA

Definizione pareti ed elementi in alzato compresi nell'ambito d'intervento
parete o/e elemento compreso nell'ambito
parete o/e elemento non compreso nell'ambito

COMMITTENTE
COMUNE DI NAPOLI
RESPONSABILE DEL PROCEDIMENTO
arch. Francesca Spera

CITTÀ VERTICALE: RIQUALIFICAZIONE DEI PERCORSI PEDONALI TRA LA COLLINA E IL MARE

PROGETTO ESECUTIVO / PEDAMENTINA

MANDATARIA
sab soc. cooperativa
Via Pievaiola, 15
06126 Perugia
info@sabeng.it www.sabet.eu

Arch. Pierpaolo Pap
Arch. Francesco Pecorari
Arch. Sergio Turci
Arch. Francesco Fucelli
Arch. Luca Peracchini
Ing. Marco Adriani
Ing. Vincenzo Puja
Ing. Carlosria Maggi
Ing. Barbara Bottaiuto

MANDANTI
Bi S.r.l.
Via Dell'Arca di Noe, 16
Arch. Francesca Brancaccio Ph.D
Amministratore Unico e Direttore Tecnico
Ing. Alfio Brancaccio
(Direttore tecnico)

Studio Ing. Alberto Capitanucci

ELABORATO
Architettura - Stato di Fatto
Scala Pedamentina
Profilo longitudinale sx - Stralcio 5 di 7

N° ELAB. GRE015e/00
COD. COMM. CNAP-001-01-02.20.ESE
SCALA 1:100

RE					
RF					
RG	ESECUTIVO	PECORARI	PAPI	ADRIANI	GIUGNO 2021
REV.	DESCRIZIONE	VISTO RUP	VISTO DIR.	VISTO PROG.	DATA

NOME FILE /File name CNAP-001GRE01500 0-Q.dwg
UNITA' DI MISURA /Unit of Measure m