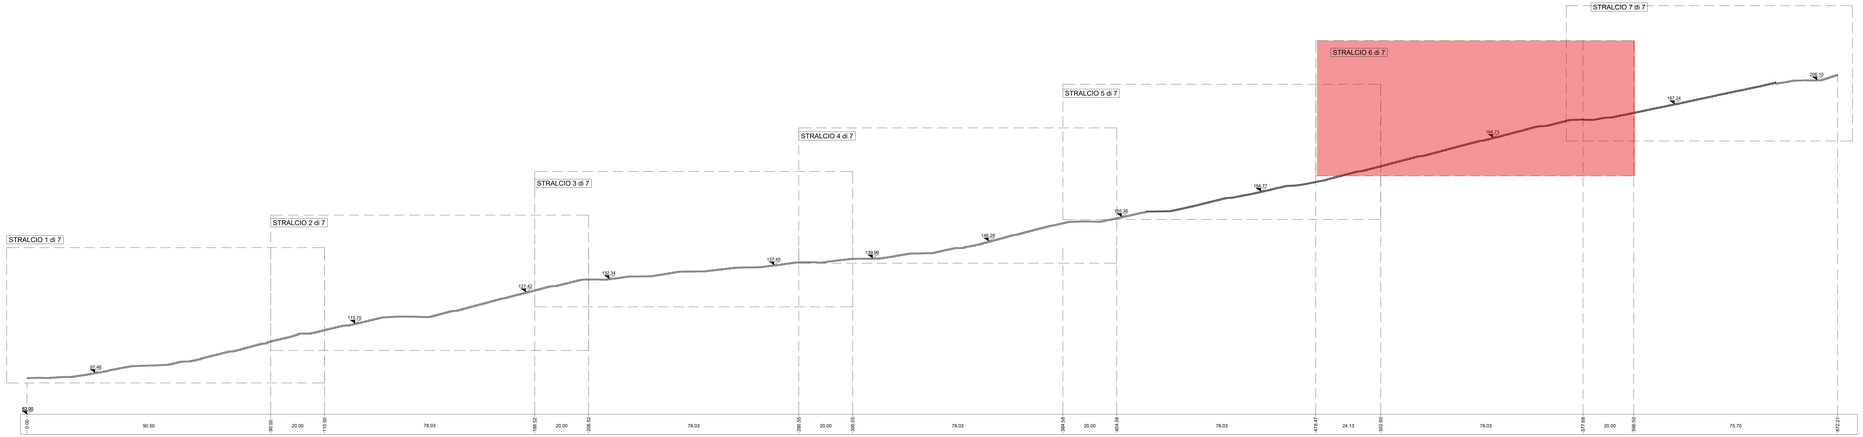

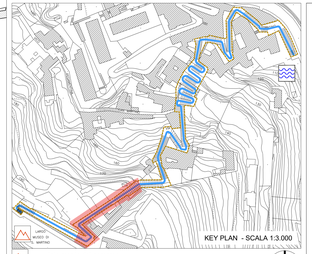

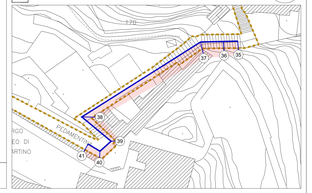

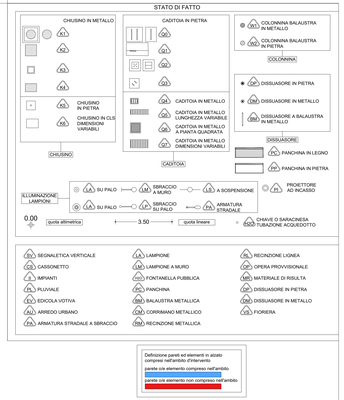

COMMITTENTE

COMUNE DI NAPOLI

RESPONSABILE DEL PROCEDIMENTO
arch. Francesca Spera

CITTÀ VERTICALE: RIQUALIFICAZIONE DEI PERCORSI PEDONALI TRA LA COLLINA E IL MARE

PROGETTO ESECUTIVO / PEDAMENTINA

MANDATARIA

sab soppesec
Via Pievaiola, 15
06126 Perugia
info@sabsrls.it www.sabsrl.eu

Arch. Pierpaolo Pepi
Arch. Francesco Pecorari
Arch. Sergio Turci
Arch. Francesca Fucelli
Arch. Luca Peraschini

Ing. Marco Adriani
Ing. Vincenzo Puja
Ing. Carlosria Maggi
Ing. Barbara Bottaluci

MANDANTI

Bi S.r.l.
Via Sant'Anna dei Lombardi, 16
80134 Napoli (NA) - C.F. e P.IVA 08...
Arch. Francesca Brancaccio Ph.D
Amministratore Unico e Direttore Tecnico
Ing. Alfio Brancaccio
(Direttore tecnico)

Studio Ing. Alberto Capitanucci

ELABORATO

Architettura - Stato di Fatto
Scala Pedamentina
Profilo longitudinale sx - Stralcio 6 di 7

N° ELAB. GRE015f/00

COD. COMM. CNAP-001-01-02.20.ESE

SCALA 1:100

R0						
R1						
R2						
R3	ESECUTIVO	PECORARI	PAPI	ADRIANI	GIUGNO 2021	
	DESCRIZIONE	RAG.	RES.	VISTI	DATA	

NOME FILE /File name CNAP.001GRE01500 0~0.dwg

UNITA' DI MISURA /Unit of Measure m