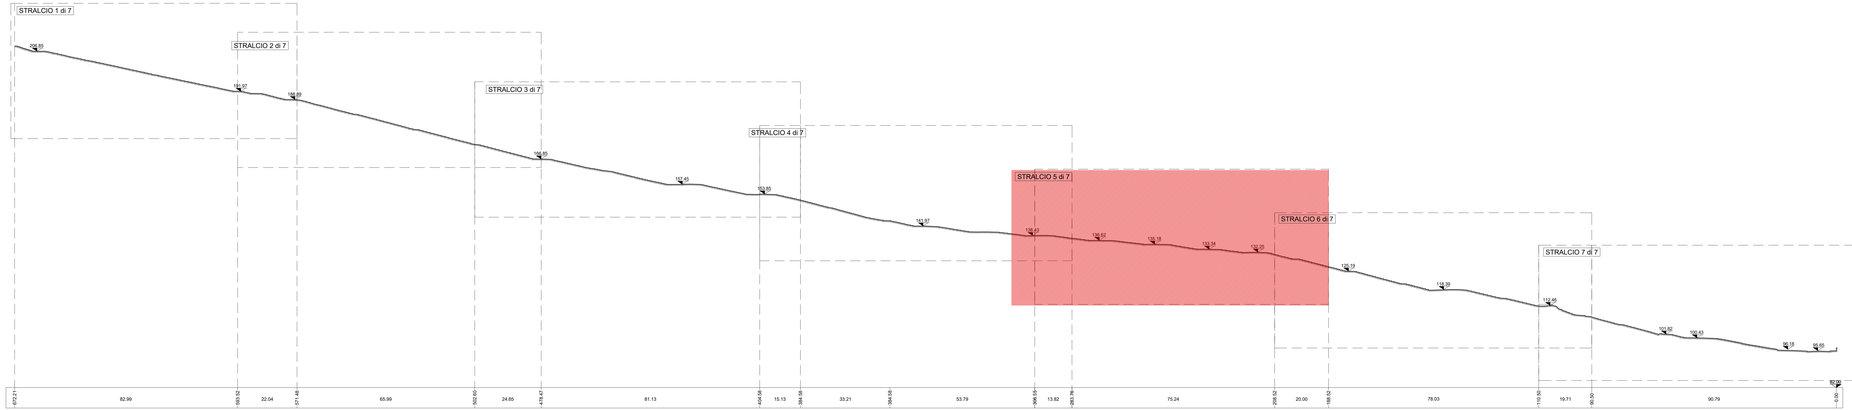

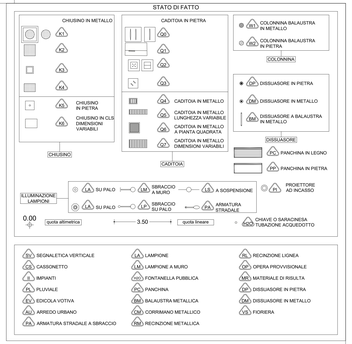

STRALCIO 5 di 7

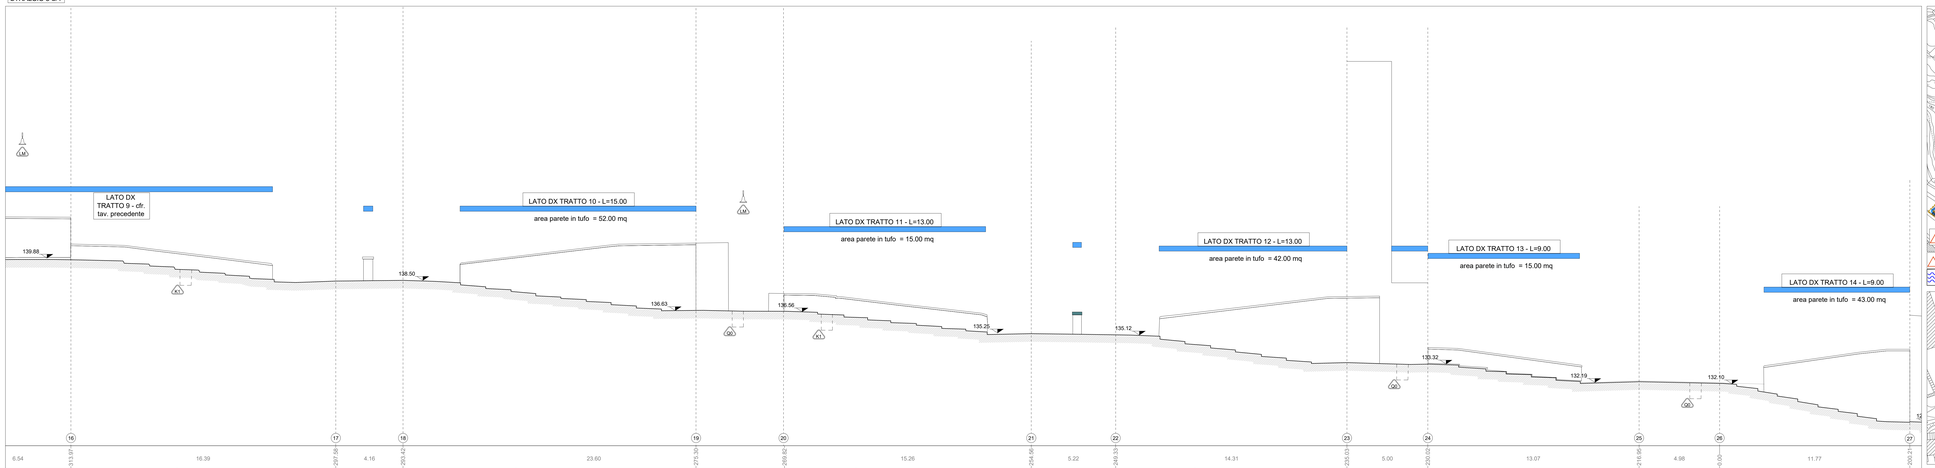

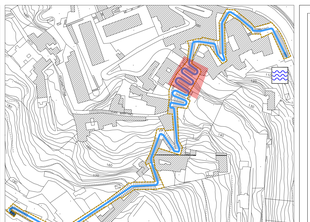

COMMITTENTE

COMUNE DI NAPOLI

RESPONSABILE DEL PROCEDIMENTO
arch. Francesca Spera

CITTÀ VERTICALE: RIQUALIFICAZIONE DEI PERCORSI PEDONALI TRA LA COLLINA E IL MARE

PROGETTO ESECUTIVO / PEDAMENTINA

MANDATARIA

sab progress
Via Pevasilia, 15
84135 - Penta (SA)
info@sabeng.it www.sabsrl.eu

Arch. Pierpaolo Papi
Arch. Francesco Pecoraro
Arch. Sergio Tucci
Arch. Francesco Fucelli
Arch. Luca Perocchi
Ing. Marco Adriani
Ing. Vincenzo Puja
Ing. Carlocola Meggi
Ing. Barbara Bottacini

MANDANTI

RI.S.U.
Via Luigi Anna 69, Lombardi, 16
Ing. Vincenzo Tarantino
Ing. Mario Brancaccio
(Direttore tecnico)

Arch. Francesca Bruscaglioni Ph.D
(Archeologia Urbana e Valutazione del Rischio Archeologico)

Studio Ing. Alberto Capitanucci

ELABORATO

Architettura - Stato di Fatto
Scala Pedamentina
Profilo longitudinale dx - Stralcio 5 di 7

N°ELAB. GRE015n/00

SC. GRAF. 1:100

COD. COMM. CNAP.001-01-02.20.ESE

03					
02					
01					
00	09/01/20	ESECUTIVO		PAPI	09/01/2021
REV.	DATA		REDATTO	APPROVATO	

NOME FILE /File name CNAP.001GRE01500 Pr.p.dwg

UNITA' DI MISURA / Unit of Measure m