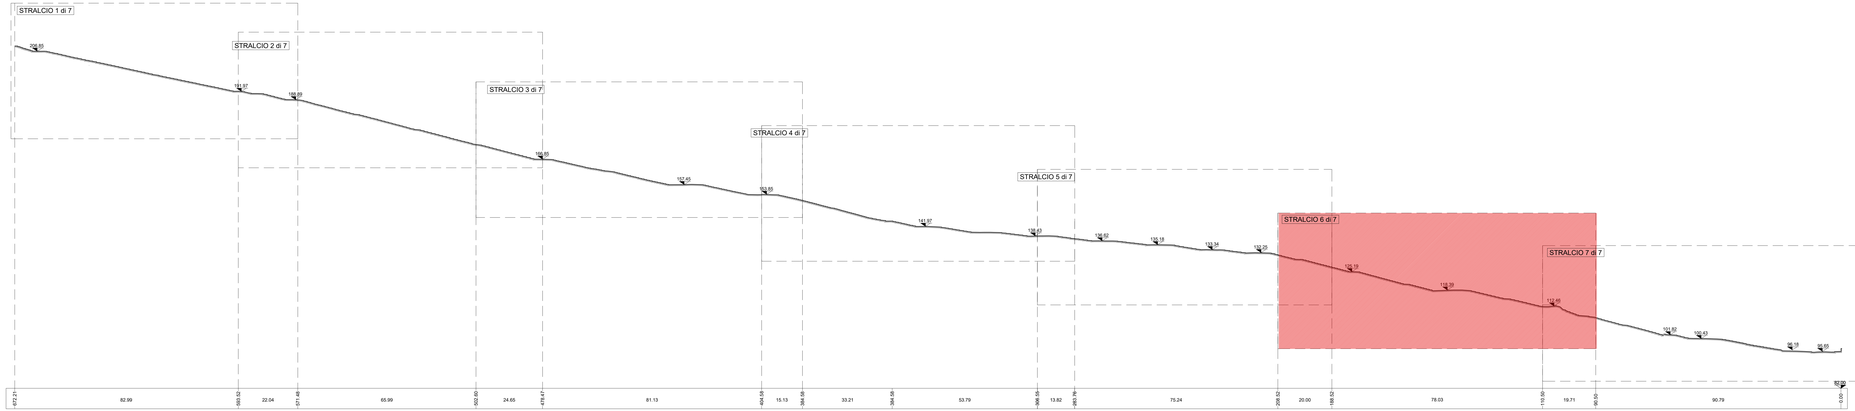

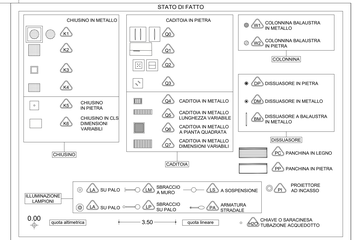

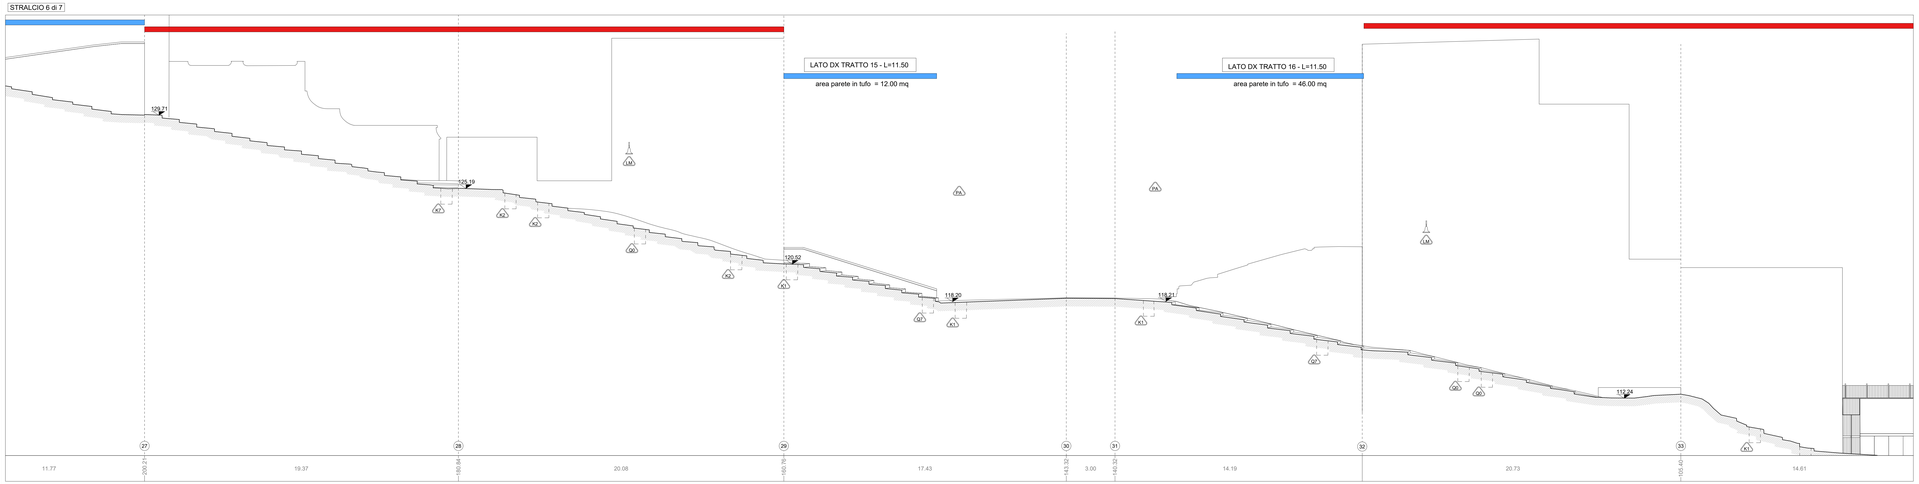

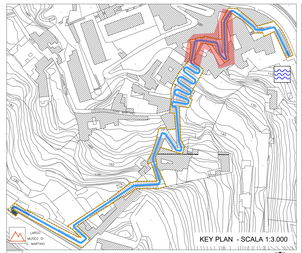

COMMITTENTE

COMUNE DI NAPOLI

RESPONSABILE DEL PROCEDIMENTO
arch. Francesca Spera

CITTÀ VERTICALE: RIQUALIFICAZIONE DEI PERCORSI PEDONALI TRA LA COLLINA E IL MARE

PROGETTO ESECUTIVO / PEDAMENTINA

MANDATARIA

sab gruppo

Via Pievaiola, 15
06128 Perugia
info@sabeng.it www.sabeng.eu

Arch. Pierpaolo Pigi
Arch. Alessandro Piscioneri
Arch. Sergio Turci
Arch. Francesco Fucelli
Arch. Luca Pieracinni

Ing. Marco Adriani
Ing. Alessandro Bacci
Ing. Calcedo Maggi
Ing. Barbara Bottaucci

MANDANTI

RES s.r.l.
Via Bonifacio XII Lombardi, 16
84131 Salerno (SA)
P.IVA 05511200654

Arch. Francesca Brancaccio Ph.D
(Amministratore Unico e Direttore Tecnico)
Ing. Vito Brancaccio
(Direttore tecnico)

Studio Ing. Alberto Capitanucci

ELABORATO

Architettura - Stato di Fatto
Scala Pedamentina
Profilo longitudinale dx - Stralcio 6 di 7

N° ELAB. | ID. OGG. | COD. COMM. | COD. DISEGN.
GRE015o/00 | | CNAP-001-01-02-20-ESE |
SCALA 1:100 | SCALE

05					
04					
03					
02					
01	EMISSIONE	ESECUTIVO	PROGRAMMI	PAPA	AGRIGNA	GIUGNO 2021
rev.	descrizione		redatto	controllato	approvato	data

NOME FILE_File name CNAP-001GRE01S00 P-D.DWG

UNITA' DI MISURA_Unit of Measure m