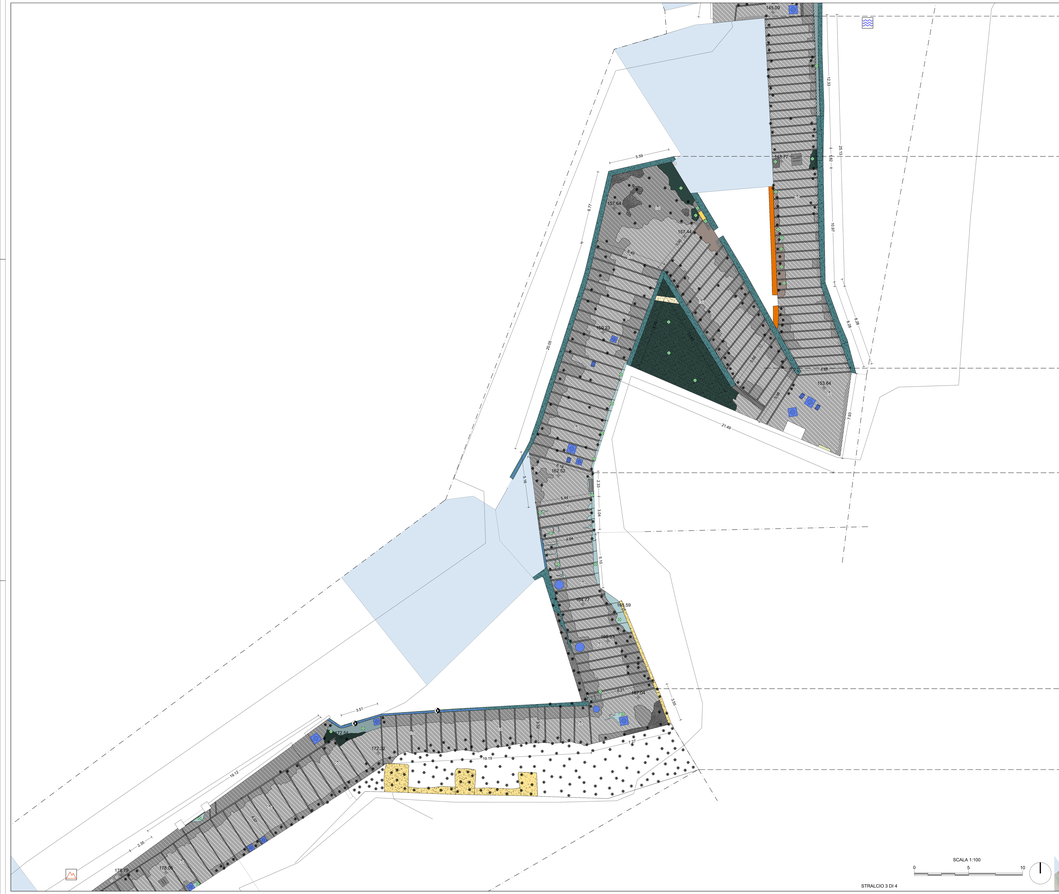

STRALCIO 3 DI 4

SCALA 1:100

STRALCIO 3 DI 4

SCALA 1:100

STATO DI FATTO

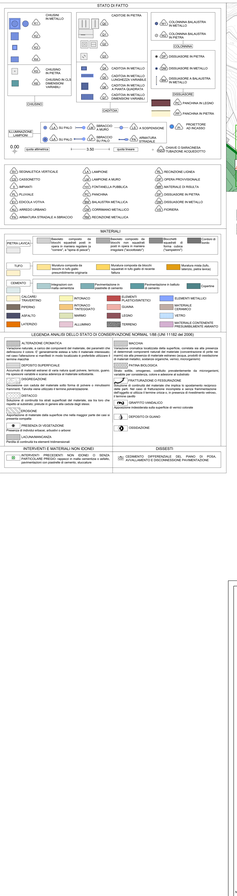

COMMITTENTE

COMUNE DI NAPOLI

RESPONSABILE DEL PROCEDIMENTO
arch. Francesca Sparo

CITTÀ VERTICALE: RIQUALIFICAZIONE DEI PERCORSI PEDONALI TRA LA COLLINA E IL MARE

PROGETTO ESECUTIVO / PEDAMENTINA

ORDINE DEGLI INGEGNERI PROV. NAPOLI
Ordine A
Sez. A
Iscritto all'albo
MARCO GIRONE

ORDINE DEGLI INGEGNERI PROV. NAPOLI
Ordine A
Sez. A
Iscritto all'albo
VINCENZO TECCIA

MANDATARIA

esab
ENGINEERING
Via Francesco Di Giorgio, 45
80128 - Napoli
info@esabengineering.eu

Ing. Marco Girone
Arch. Francesco Pecoraro
Ing. Vincenzo Teccia
Arch. Pasquale Cappuccio
Arch. Fabio Pecoraro
Arch. Chiara Esposito
Arch. Fabio Pecoraro
Ing. Chiara Esposito
Ing. Vincenzo Teccia
Ing. Marco Girone
Ing. Salvatore Bellavia

MANDANTE

MATO
Via Francesco Di Giorgio, 45
80128 - Napoli
P.IVA 08140271219

Arch. Francesco Pecoraro
Arch. Pasquale Cappuccio
Arch. Fabio Pecoraro
Arch. Chiara Esposito

Studio Ing. Alberto Capitanucci
Via Cimarosa, 33
80127 - Napoli
P.IVA 05966151219

ORDINE DEGLI INGEGNERI PROV. NAPOLI
Ordine A
Sez. A
Iscritto all'albo
ALBERTO CAPITANUCCI

ELABORATO

Architettura - Stato di Conservazione
Scala Pedamentina
Stralcio planimetrico 3 di 4

TITOLO	**GKE013/00**
CODICE ELAB.	CNAP_00-01-00.00.00E
DATA	30 MAR 2022
SCALA	1:100

REV.	DATA	REDATTO	CHK	APPR.	DESCRIZIONE
00					
01					
02					
03					

NOME FILE: „File name CNAP_00GKE013/00 - 1:400.dwg"

UNITÀ DI MISURA: Unit of Measure m