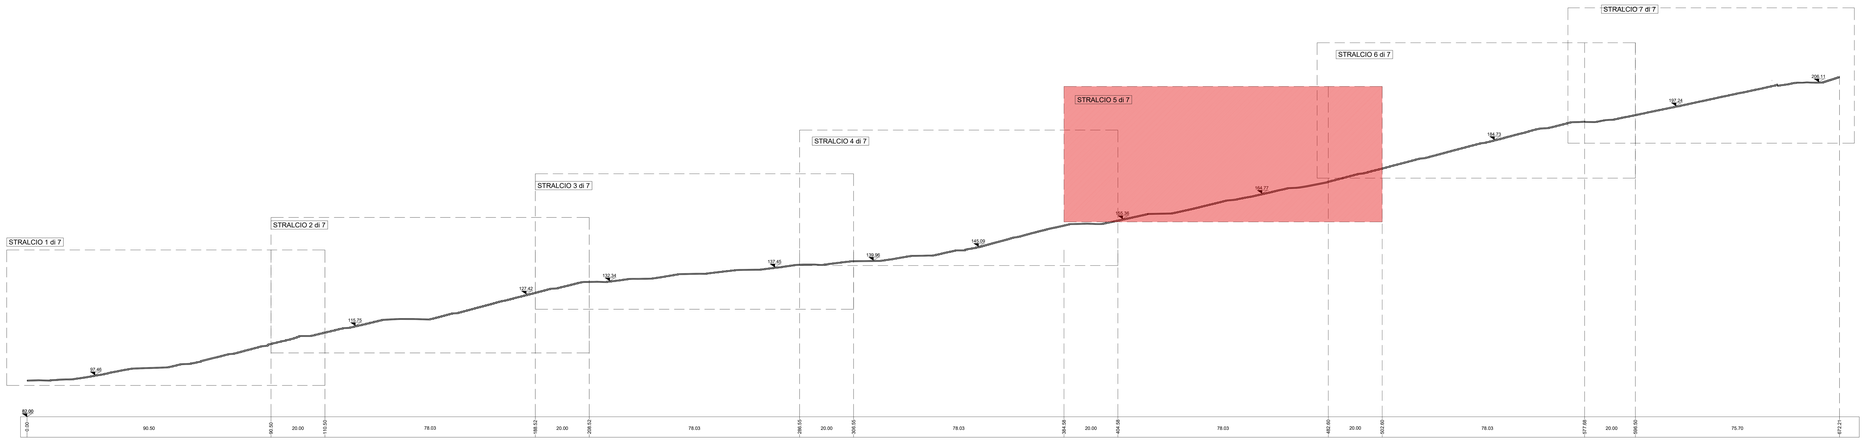

STRALCIO 5 di 7

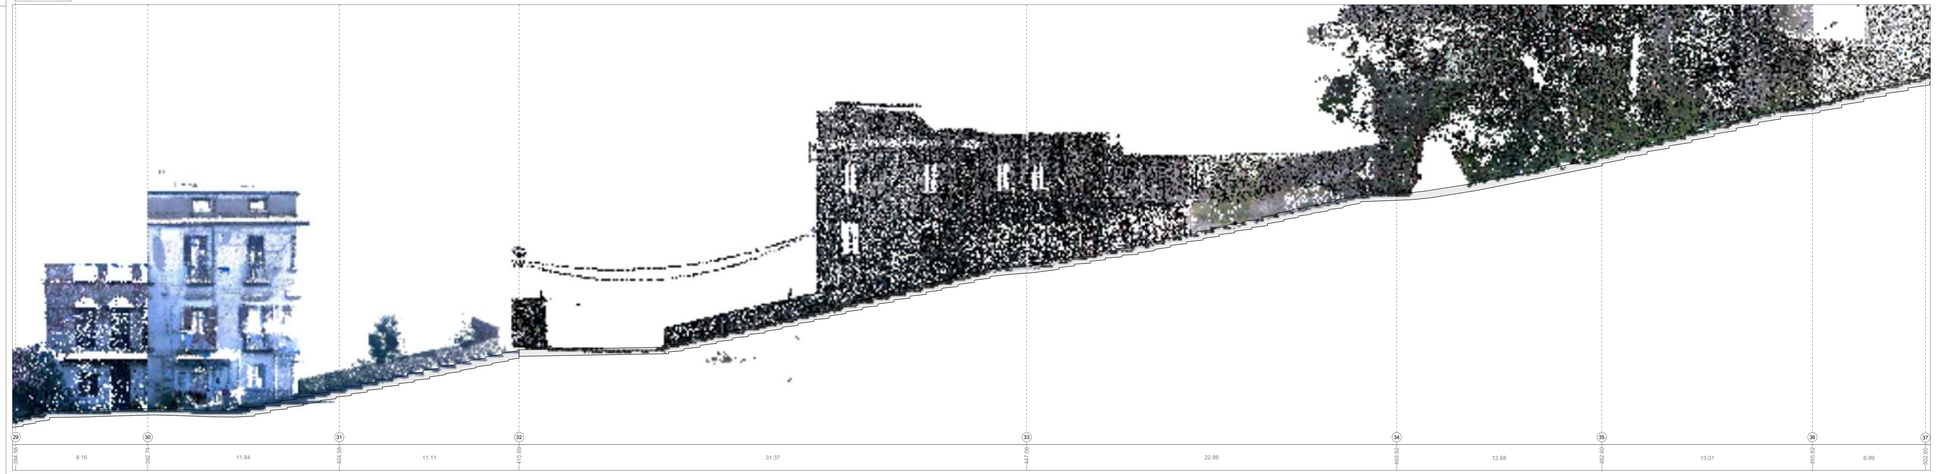

STRALCIO 5 di 7

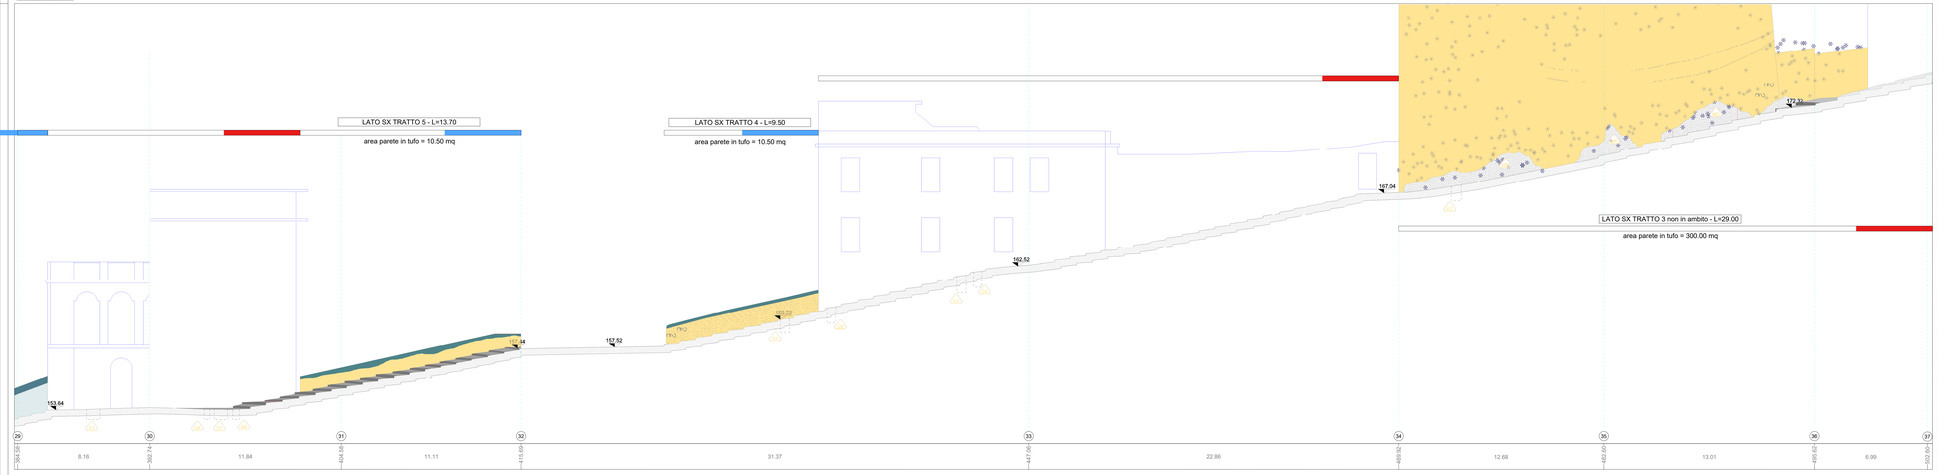

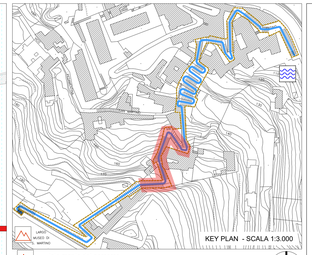

lato monte del percorso

lato valle del percorso

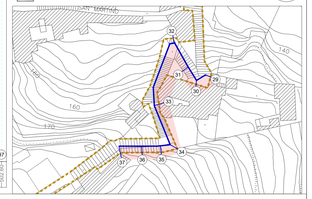

STATO DI FATTO

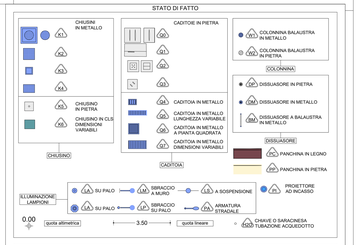

SEGNALETICA VERTICALE	LAMPIONE	RECINZIONE LIGNEA
CASSONETTO	LAMPIONE A MURO	OPERA PROVVISIONALE
IMPIANTI	FONTANELLA PUBBLICA	MATERIALE DI RISULTA
PLUVIALE	PANCHINA	DISSUASORE IN PIETRA
EDICOLA VOTIVA	BALAUSTRA METALLICA	DISSUASORE IN METALLO
ARREDO URBANO	CORRIMANO METALLICO	FIORIERA
ARMATURA STRADALE A SBRACCIO	RECINZIONE METALLICA	

MATERIALI

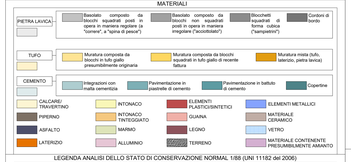

LEGENDA ANALISI DELLO STATO DI CONSERVAZIONE NORMAL 1/88 (UNI 11182 del 2006)

ALTERAZIONE CROMATICA
Variazione naturale, a carico dei componenti del materiale, dei parametri che definiscono il colore. E' generalmente estesa a tutto il materiale interessato; nel caso l'alterazione si manifesti in modo localizzato e preferibile utilizzare il termine macchia

DEPOSITO SUPERFICIALE
Accumulo di materiali estranei di varia natura quali polvere, terriccio, guano. Ha spessore variabile e scarsa aderenza al materiale sottostante

DISGREGAZIONE
Decoesione con caduta del materiale sotto forma di polvere o minutissimi frammenti. Talvolta viene utilizzato il termine polverizzazione

DISTACCO
Soluzione di continuità tra strati superficiali del materiale, sia tra loro che rispetto al substrato; produce in genere alla caduta degli stessi

EROSIONE
Asportazione di materiale data superficie che nella maggior parte dei casi si presenta compatta

PRESENZA DI VEGETAZIONE
Presenza di individui erbacei, arbustivi o arborei

LACUNA/MANCANZA
Perdita di continuità tra elementi tridimensionali

MACCHIA
Variazione cromatica localizzata della superficie, correlata sia alla presenza di determinati componenti naturali del materiale (concentrazione di pirite nei marmi) sia alla presenza di materiale estraneo (acqua, prodotti di ossidazione di materiali metallici, sostanze organiche, vermici, microrganismi)

PATINA BIOLOGICA
Strato sottile, omogeneo, costituito prevalentemente da microrganismi, variabile per consistenza, colore e adesione al substrato

FRATTURAZIONE DI FESSURAZIONE
Discorsione di continuità del materiale che implica lo spostamento reciproco delle parti. Nel caso di fratturazione incompleta e senza frammentazione dell'oggetto si utilizza il termine crinza o, in presenza di rivestimento vetroso, il termine cavillo

GRAFFITO VANDALICO
Apposizione indesiderata sulla superficie di vermici colorate

DEPOSITO DI GUANO

DISSIDAZIONE

INTERVENTI E MATERIALI NON IDONEI

INTERVENTI PRECEDENTI NON IDONEI O SENZA PARTICOLARE PREGIO: rappezzi in malta cementizia o asfalto, pavimentazioni con piastrelle di cemento, stuccature

DISSESTI

CEDIMENTO DIFFERENZIALE DEL PIANO DI POSA, AVVALLAMENTO E DISCONNESSIONE PAVIMENTAZIONE

Definizione pareti ed elementi in alzato compresi nell'ambito d'intervento

parete o/e elemento compreso nell'ambito

parete o/e elemento non compreso nell'ambito

COMMITTENTE

COMUNE DI NAPOLI

RESPONSABILE DEL PROCEDIMENTO
arch. Francesca Spera

CITTÀ VERTICALE: RIQUALIFICAZIONE DEI PERCORSI PEDONALI TRA LA COLLINA E IL MARE

PROGETTO ESECUTIVO / PEDAMENTINA

MANDATARIA

sab studio

Via Pievaiola, 15
06128 - Perugia
info@sabstudio.it www.sabsrl.eu

Arch. Pierpaolo Pepi
Arch. Francesco Pecoraro
Arch. Sergio Tucci
Arch. Giovanni Cerelli
Arch. Luca Persichini

Ing. Marco Adriani
Ing. Vincenzo Puja
Ing. Carlucca Maggi
Ing. Barbara Brilliantov

MANDANTI

5 Rs s.r.l.
Via Sant'Anna da Lombardi, 16
80121 Napoli (NA)
P.IVA 08475231218

Arch. Francesca Brancaccio Ph.D.
Architettura Urbanistica Pianificazione Tecnico
Ing. Mario Brancaccio
Direttore tecnico

Studio Ing. Alberto Capitanucci

ORDINE DELLE PROVINCE DI NAPOLI
Sezione A
N° 5149
SETTORE INDUSTRIALE
DOTTORE INGEGNERE
ALBERTO CAPITANUCCI
SETTORE CIVILE E AMBIENTALE
SETTORE INDUSTRIALE
SETTORE DELL'INFORMAZIONE

ELABORATO

Architettura - Stato di Conservazione
Scala Pedamentina
Profilo longitudinale sx - Stralcio 5 di 7

N° ELAB. GKE015e/00

CAP. ARG. CAPITOLO

COD. COMM. CNAP.001-01-02.20.ESE

SCALA 1:100

SCALA

03						
02						
01						
00	EMISSIONE	ESECUTIVO	PECORARO	PAPI	ADRIANI	GIUGNO 2021
REV.		DISEGNO	VALID. TEC.	VALID.	VALID.	DATA

NOME FILE /File name CNAP.001GKE015D0 0-0.DWG

UNITÀ DI MISURA /Unit of Measure m