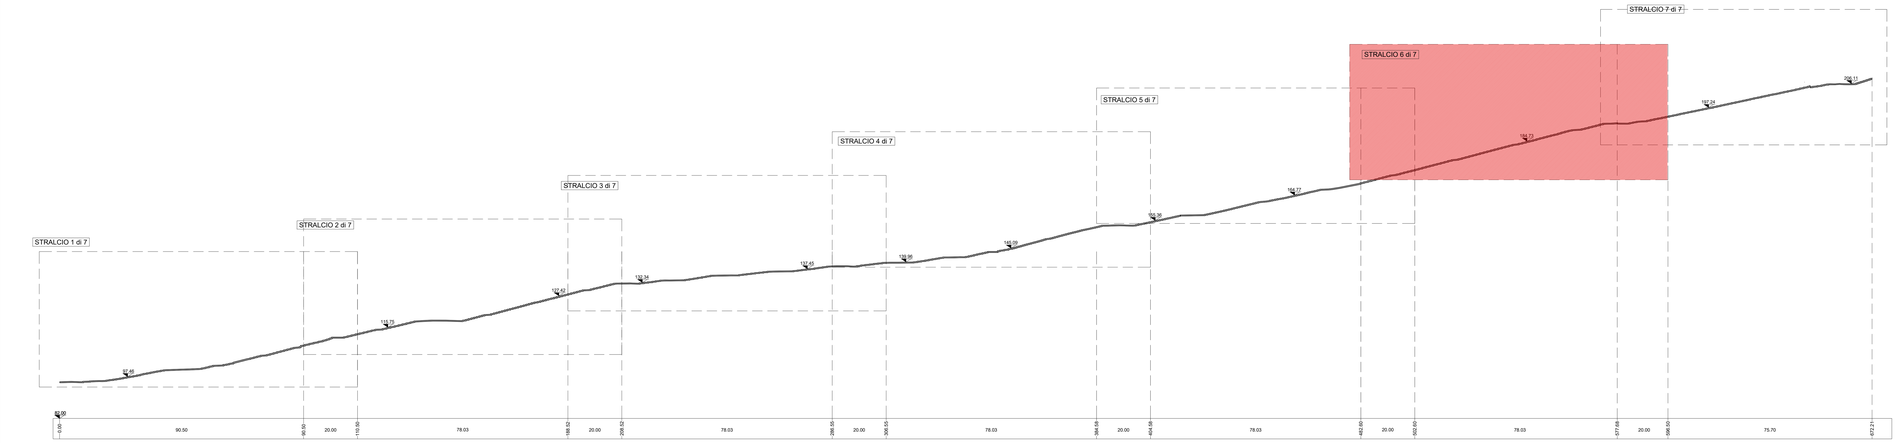

STRALCIO 6 di 7

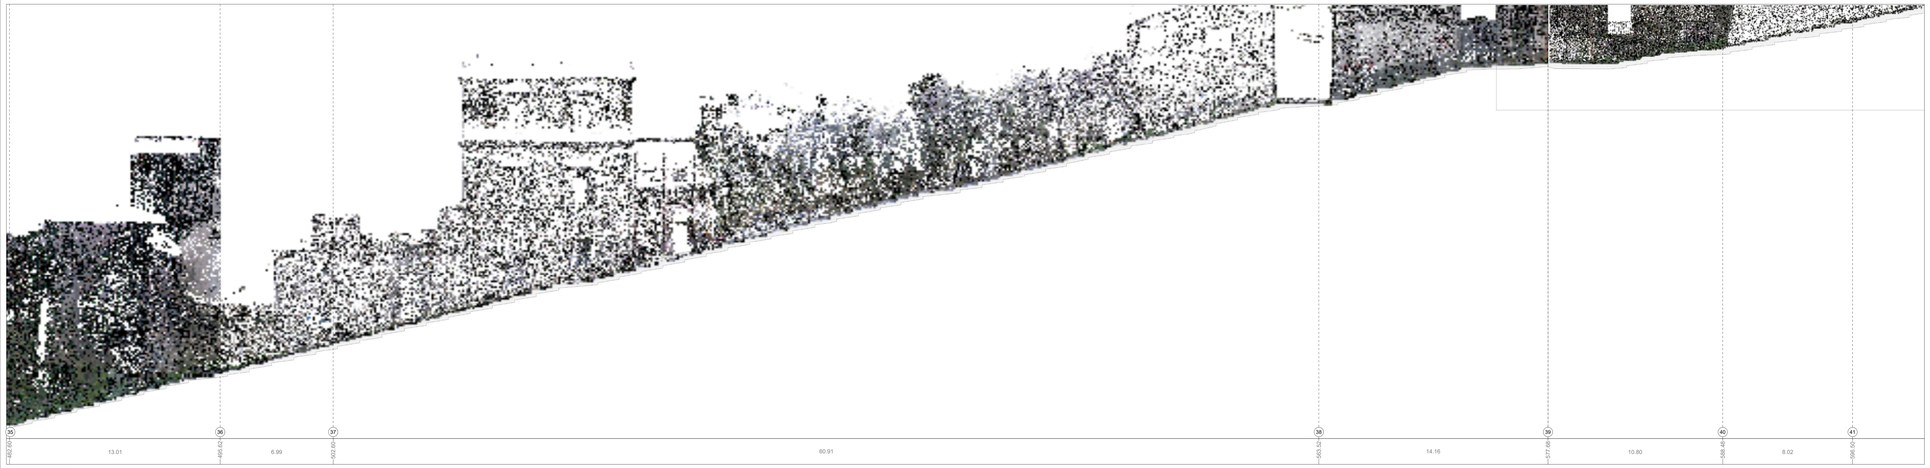

STRALCIO 6 di 7

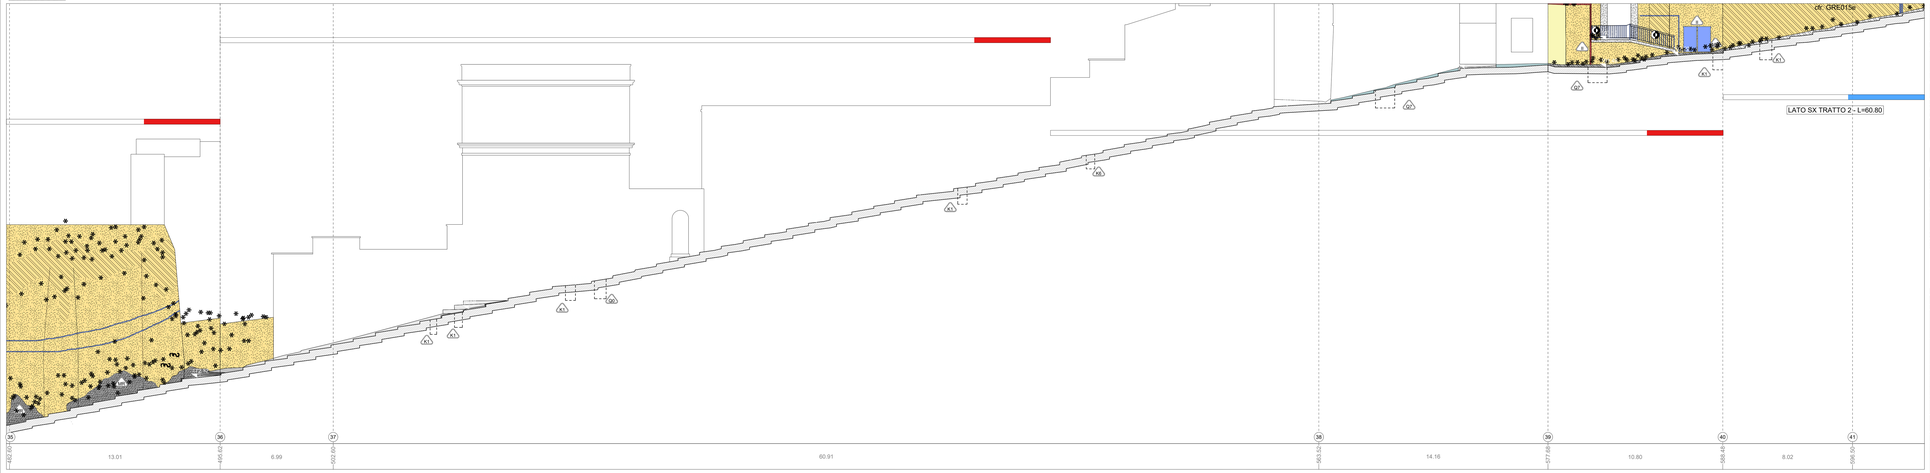

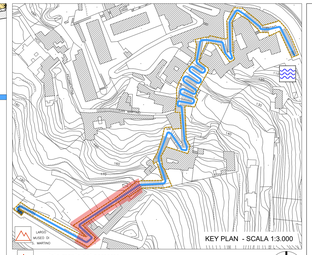

lato monte del percorso

lato valle del percorso

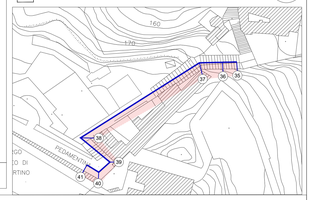

STATO DI FATTO

CHIUSINI IN METALLO: A1, A2, A3, A4, A5

CHIUSINO IN PIETRA: A6

CHIUSINO IN CLS DIMENSIONI VARIABILI: A7

CHIUSINO

CADITOIE IN PIETRA: A8, A9, A10, A11, A12, A13

CADITOIA IN METALLO: A14

CADITOIA IN METALLO LUNGHEZZA VARIABILE: A15

CADITOIA IN METALLO A PIANTA QUADRATA: A16

CADITOIA IN METALLO DIMENSIONI VARIABILI: A17

CADITOIA

COLONNINA BALAUSTRA IN METALLO: A18

COLONNINA BALAUSTRA IN PIETRA: A19

COLONNINA

DISSUASORE IN PIETRA: A20

DISSUASORE IN METALLO: A21

DISSUASORE A BALAUSTRA IN METALLO: A22

DISSUASORE

PANCHINA IN LEGNO: A23

PANCHINA IN PIETRA: A24

ILLUMINAZIONE LAMPIONE: A25 SU PALO; A26 SBRACCIO A MURO; A27 A SOSPENSIONE; A28 SU PALO; A29 SBRACCIO SU PALO; A30 ARMATURA STRADALE

PROIETTORE AD INCASSO: A31

0.00 quota altimetrica — 3.50 quota lineare

A32 CHIAVE DI SARACINESCA DISTRIBUZIONE ACQUEDOTTO

A33 SEGNALETICA VERTICALE
A34 CASSONETTO
A35 IMPIANTI
A36 PLUVIALE
A37 EDICOLA VOTIVA
A38 ARREDO URBANO
A39 ARMATURA STRADALE A SBRACCIO
A40 LAMPIONE
A41 LAMPIONE A MURO
A42 FONTANELLA PUBBLICA
A43 FANCHINA
A44 BALAUSTRA METALLICA
A45 CORRIMANO METALLICO
A46 RECINZIONE METALLICA
A47 RECINZIONE LIGNEA
A48 OPERA PROVVISIONALE
A49 MATERIALE DI RISULTA
A50 DISSUASORE IN PIETRA
A51 DISSUASORE IN METALLO
A52 FIORIERA

MATERIALI

PIETRA LAVICA: Basolato composto da blocchi squadrati posti in opera in maniera regolare (a "corsine", a "spina di pesce"); Basolato composto da blocchi non squadrati posti in opera in maniera irregolare ("acciottolato"); Blocchetti squadrati di forma cubica ("sampietrini"); Cordoni di bordo

TUFO: Muratura composta da blocchi in tufo giallo presumibilmente originaria; Muratura composta da blocchi squadrati in tufo giallo di recente fattura; Muratura mista (tufo, laterizio, pietra lavica)

CEMENTO: Integrazioni con malta cementizia; Pavimentazione in piastrelle di cemento; Pavimentazione in battuto di cemento; Copertine

CALCARE/ TRAVERTINO; INTONACO; ELEMENTI PLASTICI/SINTETICI; ELEMENTI METALLICI; PIPERNO; INTONACO TINTEGGIATO; GUAINA; MATERIALE CERAMICO; ASFALTO; MARMO; LEGNO; VETRO; LATERIZIO; ALLUMINIO; TERRENO; MATERIALE CONTENENTE PRESUMIBILMENTE AMIANTO

LEGENDA ANALISI DELLO STATO DI CONSERVAZIONE NORMAL 1/88 (UNI 11182 del 2006)

ALTERAZIONE CROMATICA
Variazione naturale, a carico dei componenti del materiale, dei parametri che definiscono il colore. E' generalmente estesa a tutto il materiale interessato; nel caso l'alterazione si manifesti in modo localizzato è preferibile utilizzare il termine macchia

DEPOSITO SUPERFICIALE
Accumulo di materiali estranei di vario natura quali polvere, terriccio, guano. Ha spessore variabile e scarsa aderenza al materiale sottostante

DISGREGAZIONE
Decessione con caduta del materiale sotto forma di polvere o minutissimi frammenti. Talvolta viene utilizzato il termine polverizzazione

DISTACCO
Soluzione di continuità tra strati superficiali del materiale, sia tra loro che coperto e substrato; prelude o genera alla caduta degli stessi

EROSIONE
Asportazione di materiale dalla superficie che nella maggior parte dei casi si presenta compatta

PRESENZA DI VEGETAZIONE
Presenza di individui erbacei, arbustivi o arborei

LACUNA/MANCANZA
Perdita di continuità tra elementi tridimensionali

MACCHIA
Variazione cromatica localizzata della superficie, correlata sia alla presenza di determinati componenti naturali del materiale (concentrazione di pirite nel marmo) sia alla presenza di materiale estraneo (acqua, prodotti di ossidazione di materiali metallici, sostanze organiche, vermù, microrganismi)

PATINA BIOLOGICA
Strato sottile, omogeneo, costituito prevalentemente da microrganismi, variabile per consistenza, colore e adesione al substrato

FRATTURAZIONE DI FESSURAZIONE
Discessione di continuità del materiale che implica lo spostamento reciproco delle parti. Nel caso di fratturazione incompleta e senza frammentazione dell'oggetto si utilizza il termine crisca o, in presenza di rivestimento vetroso, il termine cavillo

GRAFFITO VANDALICO
Apposizione indesiderata sulla superficie di vermù colorate

DEPOSITO DI GUANO

DISSIDAZIONE

INTERVENTI E MATERIALI NON IDONEI

INTERVENTI PRECEDENTI NON IDONEI O SENZA PARTICOLARE PREGIO: rappezzi in malta cementizia o asfalto, pavimentazioni con piastrelle di cemento, stuccature

DISSESTI

CEDIMENTO DIFFERENZIALE DEL PIANO DI POSA; AVVALLAMENTO E DISCONNESSIONE PAVIMENTAZIONE

Definizione pareti ed elementi in alzato compresi nell'ambito d'intervento
- parete o/e elemento compreso nell'ambito
- parete o/e elemento non compreso nell'ambito

COMMITTENTE

COMUNE DI NAPOLI

RESPONSABILE DEL PROCEDIMENTO
arch. Francesca Spera

CITTÀ VERTICALE: RIQUALIFICAZIONE DEI PERCORSI PEDONALI TRA LA COLLINA E IL MARE

PROGETTO ESECUTIVO / PEDAMENTINA

COMUNE DELLA PERGOLA — Sezione A N° 2.0000 — SETTORE ALTO — MARCO ADRIANI — ORDINE DEGLI ARCHITETTI PIANIFICATORI PAESAGGISTI E CONSERVATORI DELLA PROVINCIA DI NAPOLI

ORDINE DEGLI INGEGNERI DELLA PROVINCIA DI PERUGIA — PERUGIA — PIETRO ALDO VALTI

COMUNE VALLE PROVINCIA DI NAPOLI — Sezione A N° 2.0000 — SETTORE ALTO/MEDIO — VINCENZO PUJIA — ORDINE DEGLI INGEGNERI DELLA PROVINCIA DI NAPOLI

MANDATARIA

sab studio ad arco
Via Pievaiola, 15
06128 - Perugia
info@sabstudio.it www.sabsrl.eu

Arch. Pierpaolo Pepi
Arch. Francesco Pecoraro
Arch. Sergio Tucci
Arch. Alessandro Cinelli
Arch. Luca Perucchini
Ing. Marco Adriani
Ing. Vincenzo Pujia
Ing. Carlucca Maggi
Ing. Barbara Brilliantov

MANDANTI

5 SS S.r.l.
Via San Giovanni di Lombardi, 16
84078 Vallo della Lucania (SA)
Ing. Mario Bianchino
(Direttore tecnico)

Arch. Francesca Brancaccio Ph D
(Amministratore Unico e Direttore Tecnico)
Ing. Mario Bianchino
(Direttore tecnico)

Studio Ing. Alberto Capitanucci

ORDINE DEGLI INGEGNERI DELLA PROVINCIA DI NAPOLI — Sezione A N° 20.000 — SETTORE A/B/C/D/E/F/G — ALBERTO CAPITANUCCI — DOTTORE INGEGNERE — CIVILE AMBIENTALE INDUSTRIALE — INFORMAZIONE — PREVENZIONE INCENDI — SICUREZZA — ESPERTO GESTIONE AMBIENTALE — ESPERTO ACUSTICA AMBIENTALE

ELABORATO

Architettura - Stato di Conservazione
Scala Pedamentina
Profilo longitudinale sx - Stralcio 6 di 7

N° ELAB. GKE015f/00 — N° ALL. — COD. COMM. — COD. ANAG. CNAP.001-01-02.20.ESE

SCALA 1:100 — SCALA

REV.	DATA	ESECUTIVO	PEDOMAN	PAPI	ADRIANI	DIVERNO (REF)
00						
01						
02						
03						
REV.	DATA	ESECUTIVO	PEDOMAN	PAPI	ADRIANI	DIVERNO (REF)

NOME FILE /File name CNAP.001GKE015f00 a~3.dwg — UNITÀ DI MISURA /Unit of Measure m