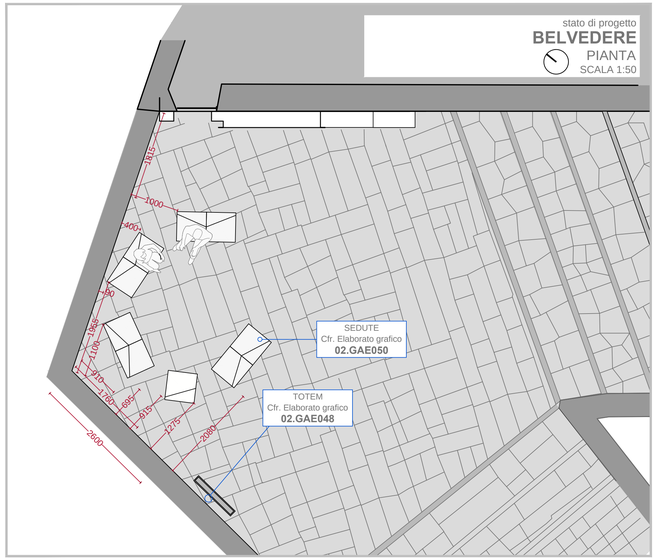

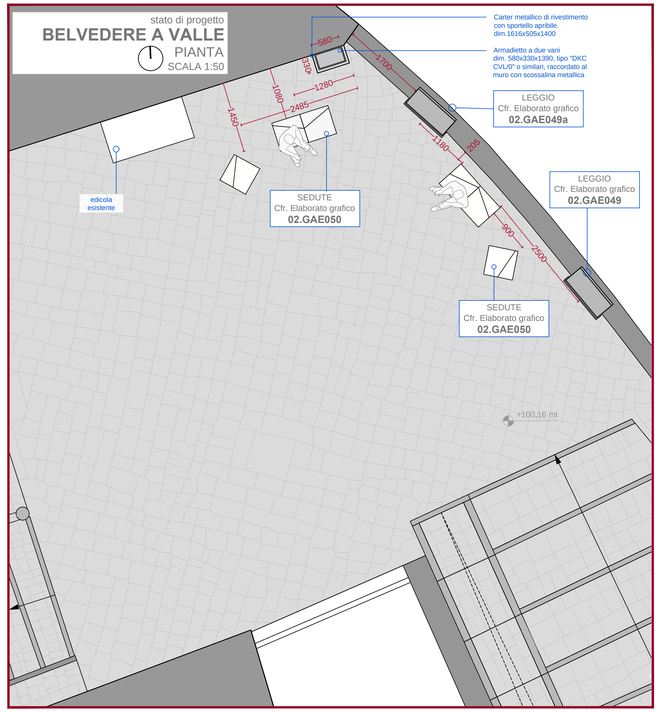

stato di progetto
PORTALE
DETTAGLI
SCALA 1:20

SEZIONE 1

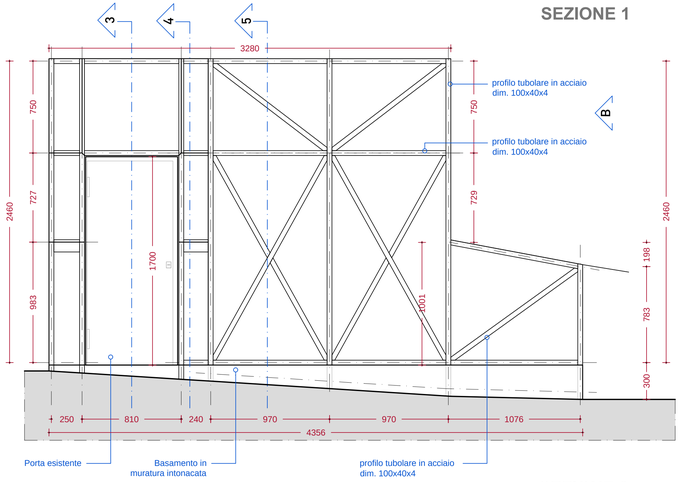

SEZIONE 2

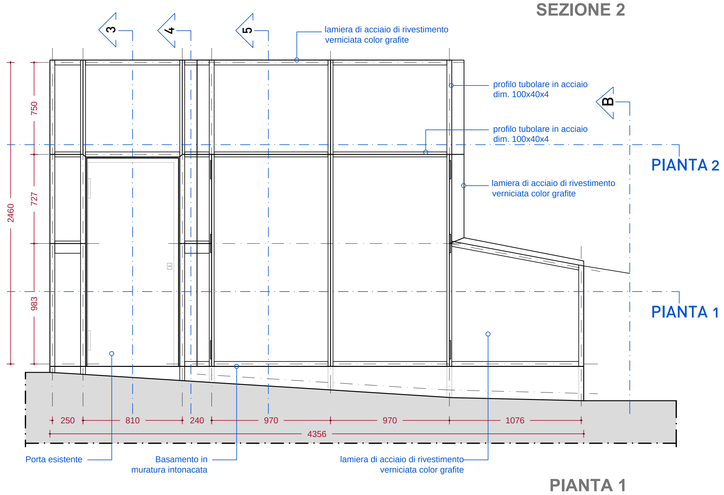

PIANTA 1
a quota (+0,60) dalla soglia

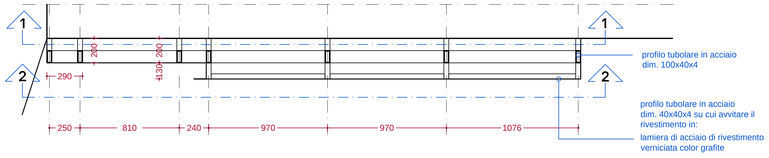

PIANTA 2
a quota (+1,80) dalla soglia

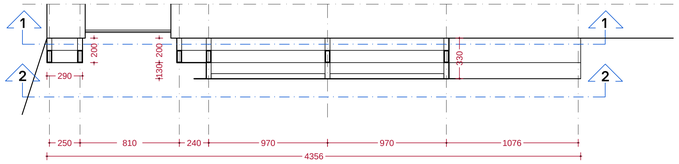

SEZIONE 3

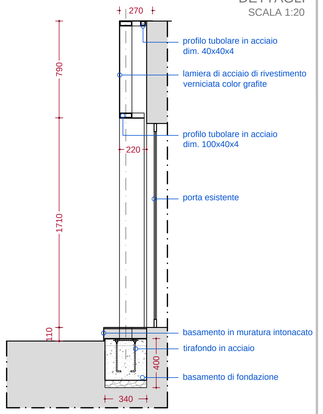

SEZIONE 4

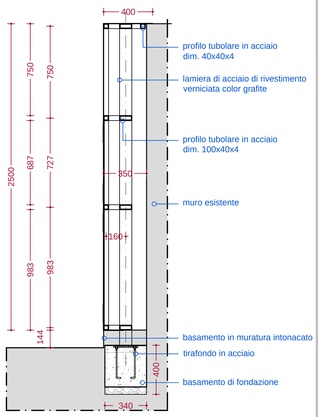

SEZIONE 5

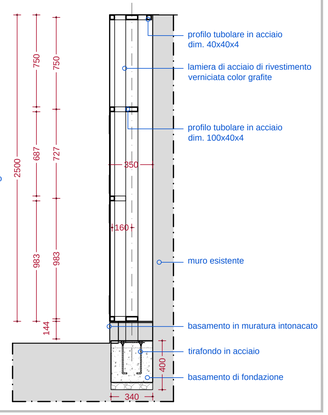

stato di progetto
PORTALE
PROSPETTI
SCALA 1:20

PROSPETTO A

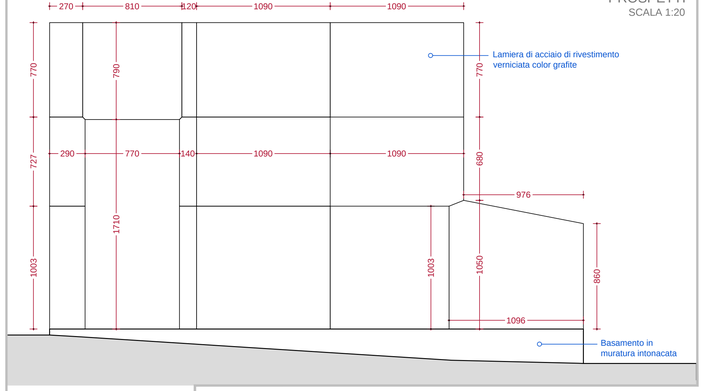

PROSPETTO B

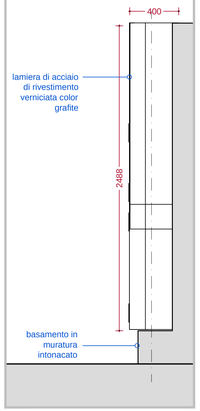

NOTE

- Tutte le misure e le quote dovranno essere verificate in cantiere al momento dell'esecuzione delle opere e saranno a cura della ditta esecutrice;
- Tutti gli elaborati grafici devono essere visionati in associazione ai disegni strutturali ed impiantistici per una comprensione globale del progetto e alle documentazioni descrittive e di specifica allegate;
- La rappresentazione degli elementi strutturali orizzontali avviene in proiezione rispetto al piano di riferimento;
- E' onere dell'impresa procedere alla definizione di questi aspetti di dettaglio prima di procedere a qualunque lavorazione.

COMMITTENTE

COMUNE DI **NAPOLI**

RESPONSABILE DEL PROCEDIMENTO
arch. Francesca Spera

CITTÀ VERTICALE: RIQUALIFICAZIONE DEI PERCORSI PEDONALI TRA LA COLLINA E IL MARE

PROGETTO ESECUTIVO / PEDAMENTINA

MANDATARIA

sab gruppo esc
Via Pievaiola, 15
06128 Perugia
info@sabeng.it www.sabsrl.eu

Arch. Pierpaolo Papi
Arch. Francesco Pecorari
Arch. Sergio Tucci
Arch. Francesco Fucelli
Arch. Luca Persichini

Ing. Marco Adriani
Ing. Vincenzo Pujia
Ing. Catiuscia Maggi
Ing. Barbara Bottausci

MANDANTI

B.S.S.r.l.
Via Sant'Anna dei Lombardi, 16
80121 Napoli, Italia (NA)
info@bssrl.it

Arch. Francesca Brancaccio Ph.D
(Amministratore Unico e Direttore Tecnico)
Ing. Alfio Brancaccio
(Direttore tecnico)

Studio Ing. Alberto Capitanucci

ELABORATO
Architettura - Progetto
Scala Pedamentina
Aree dei Belvedere

N° ELAB.	MS. ANC.	COD. COMM.	CODE ORDER
GAE013a/01		CNAP.001-01-01.19.DEF	
		SCALA varie	SCALE

03						
02						
01	PARERE SOPRINTENDENZA	PECORARI	PAPI	ADRIANI	30/12/2021	
00	ESECUTIVO	PECORARI	PAPI	ADRIANI	GIUGNO 2021	
REV.	DESCRIZIONE	DISEG.	VERIF.	CONTR.	DATA	APPR.

NOME FILE /File name CNAP.001GAE013a00_Portale.dwg

UNITA' DI MISURA /Unit of Measure m